PLANIMETRIA R-PLG06 - scala 1:1.000

PLANIMETRIA R-PLG07 - scala 1:1.000

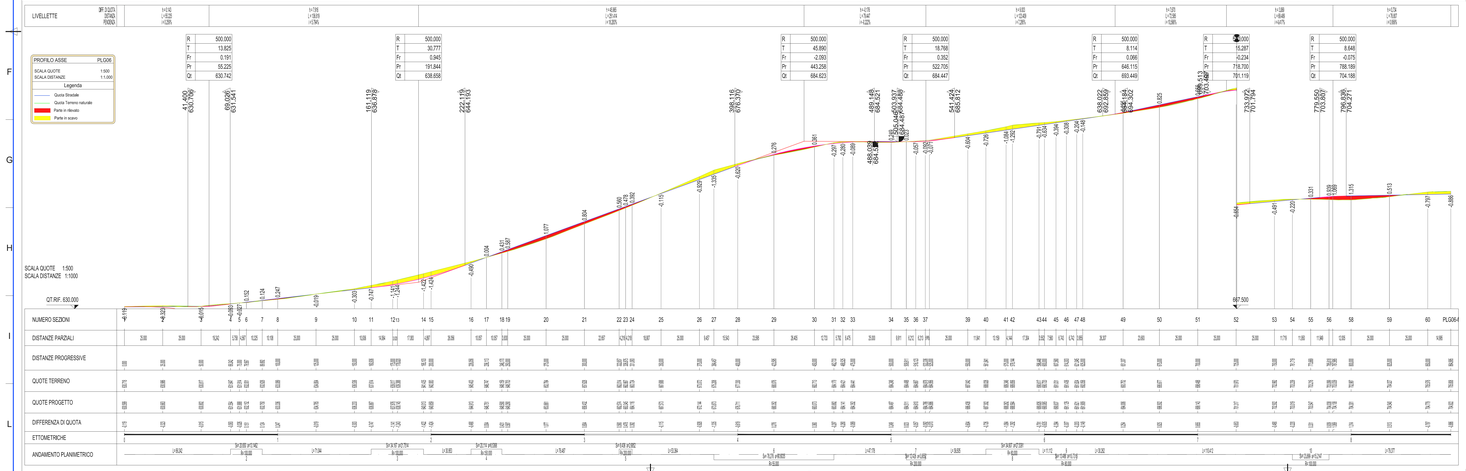

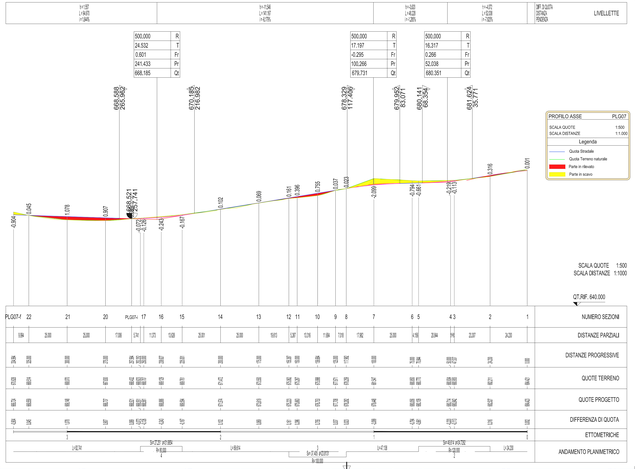

LEGENDA

00 —100.00	Numero di sezione e progressiva
	Posizione aerogeneratori
R-PLG01	Nome aerogeneratori
	Tratto in rilevato scarpata 2/3
	Tratto in scavo scarpata 1/1

n.b. La larghezza stradale è pari a L=5.00 m

REGIONE SARDEGNA
Provincia di SASSARI
COMUNI DI NULVI E PLOAGHE

PROGETTO
POTENZIAMENTO PARCO EOLICO NULVI E PLOAGHE

PROGETTO DEFINITIVO

COMMITTENTE
ERG Wind Sardegna

PROGETTISTA
Hydro Engineering s.s.
di Damiano e Mariano Galbo
via Rossoni, 39
90046 Altofonte (PA) Italy

ORDINE DEGLI INGEGNERI PROV. PALERMO Ing. Mariano Galbo N. 724

OGGETTO DELL'ELABORATO

PLANIMETRIA E PROFILO
ASSE R-PLG06 E R-PLG07

REV.	DATA	ATTIVITA'	REDATTO	VERIFICATO	APPROVATO
0	03/08/2018	PRIMA EMISSIONE	FN	VF	MG

CODICE PROGETTISTA	DATA	SCALA	FORMATO	FOGLIO	CODICE COMMITTENTE				
					REP.	DISC.	PROGRESSIVO	ANNUALE	DISC.
	03/08/2018	VARIE	A0x4	1 di 1	PLO	ENG	TAV	108	00

NOME FILE: PLO-ENG-TAV-0108_00.dwg

ERG Wind Sardegna S.r.l. si riserva tutti i diritti su questo documento che non può essere riprodotto neppure parzialmente senza la sua autorizzazione scritta

ISO A2x4