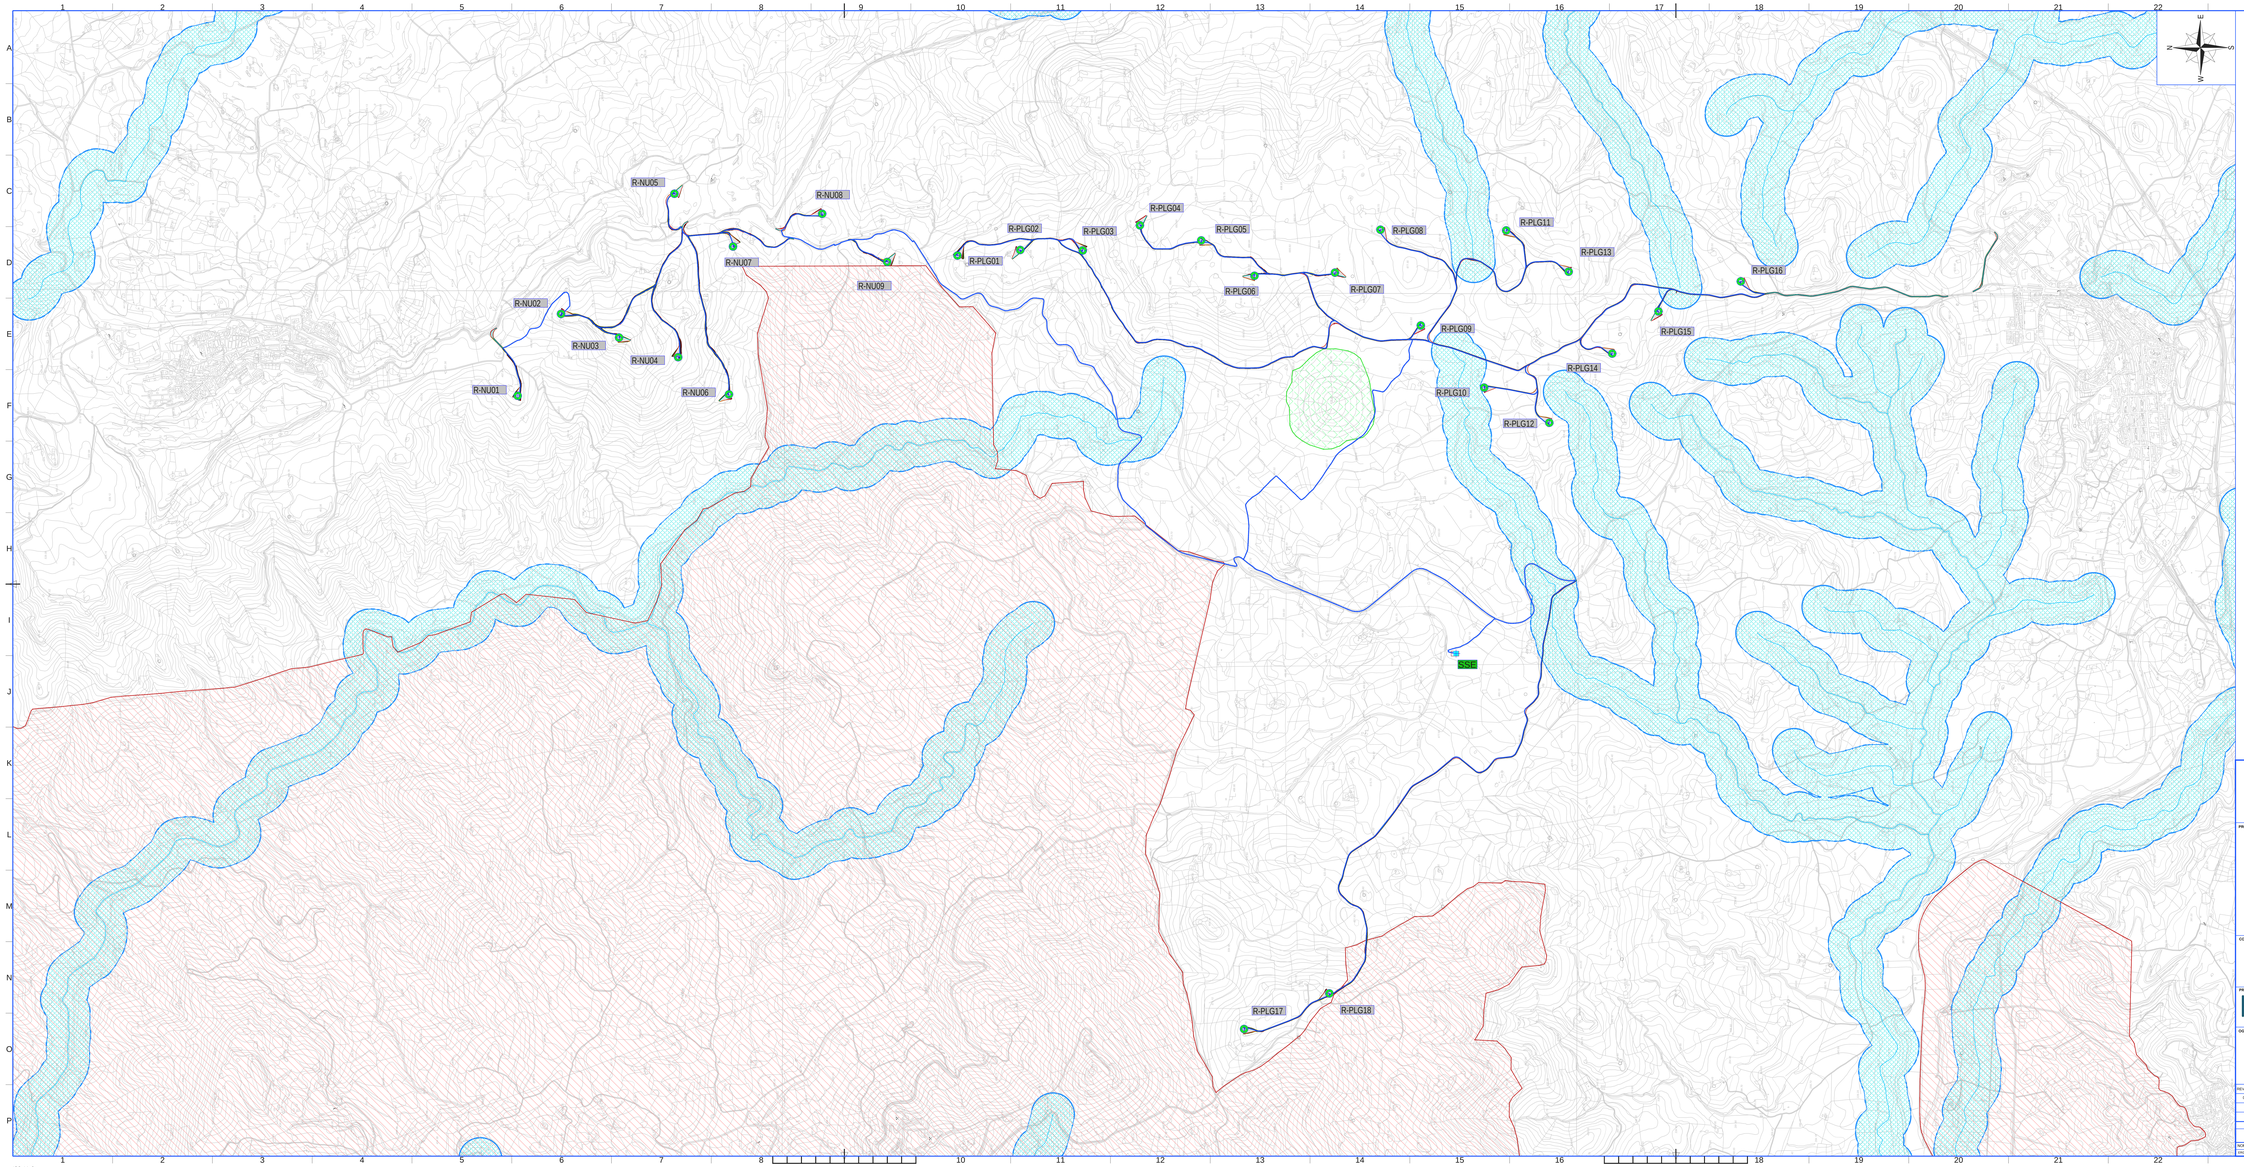

LEGENDA

- R-NU-- Posizione e nomenclatura dell'aerogeneratore ubicato nel territorio del Comune di Nulvi
- R-PLG-- Posizione e nomenclatura dell'aerogeneratore ubicato nel territorio del Comune di Ploaghe
- SSE Posizione Sottostazione elettrica
- Layout cavi in MT
- Asse Stradale
- art. 136 - (immobili e aree di notevole interesse pubblico)
- art. 142 co. 1 lett. c (fiumi, torrenti e corsi d'acqua e relative sponde opiedi degli argini per una fascia di 150 m ciascuna)
- art. 142 co. 1 lett. i (vulcani)

Le aree sono state perimetrate a partire dai servizi WMS, Web Map Service, disponibili sul Geoportale della Regione Sardegna

REGIONE SARDEGNA
Provincia di SASSARI
COMUNI DI NULVI E PLOAGHE

PROGETTO

POTENZIAMENTO PARCO EOLICO NULVI E PLOAGHE

PROGETTO DEFINITIVO

COMMITTENTE

ERG Wind Sardegna

PROGETTISTA

Hydro Engineering s.a.s.
di Damiano e Mariano Galbo
via Rossotti, 39
91011 Alcamo (TP) Italy

ORDINE DEGLI INGEGNERI PROV. TRAPANI Ing. Mariano Galbo N. 724

OGGETTO DELL'ELABORATO

CARTA DEI VINCOLI NELL'AREA DI INTERVENTO
VINCOLI PAESAGGISTICI

REV.	DATA	ATTIVITA'	REDATTO	VERIFICATO	APPROVATO
0	23/08/2018	PRIMA EMISSIONE	GL	VF	MG

CODICE PROGETTISTA	DATA	SCALA	FORMATO FOGLIO		CODICE COMMITTENTE				
					CAN	TITOLO	REDIS	REV	
	23/08/2018	1:10.000	A1x3	1 di 1	PLO	ENG	TAV	D047	00

NOME FILE: PLO-ENG-TAV-D047_00.dwg

CAD Wind Sardegna S.r.l. © Copyright 2008 Il presente documento che non può essere riprodotto neppure parzialmente senza la sua autorizzazione scritta.

ISO A1x3