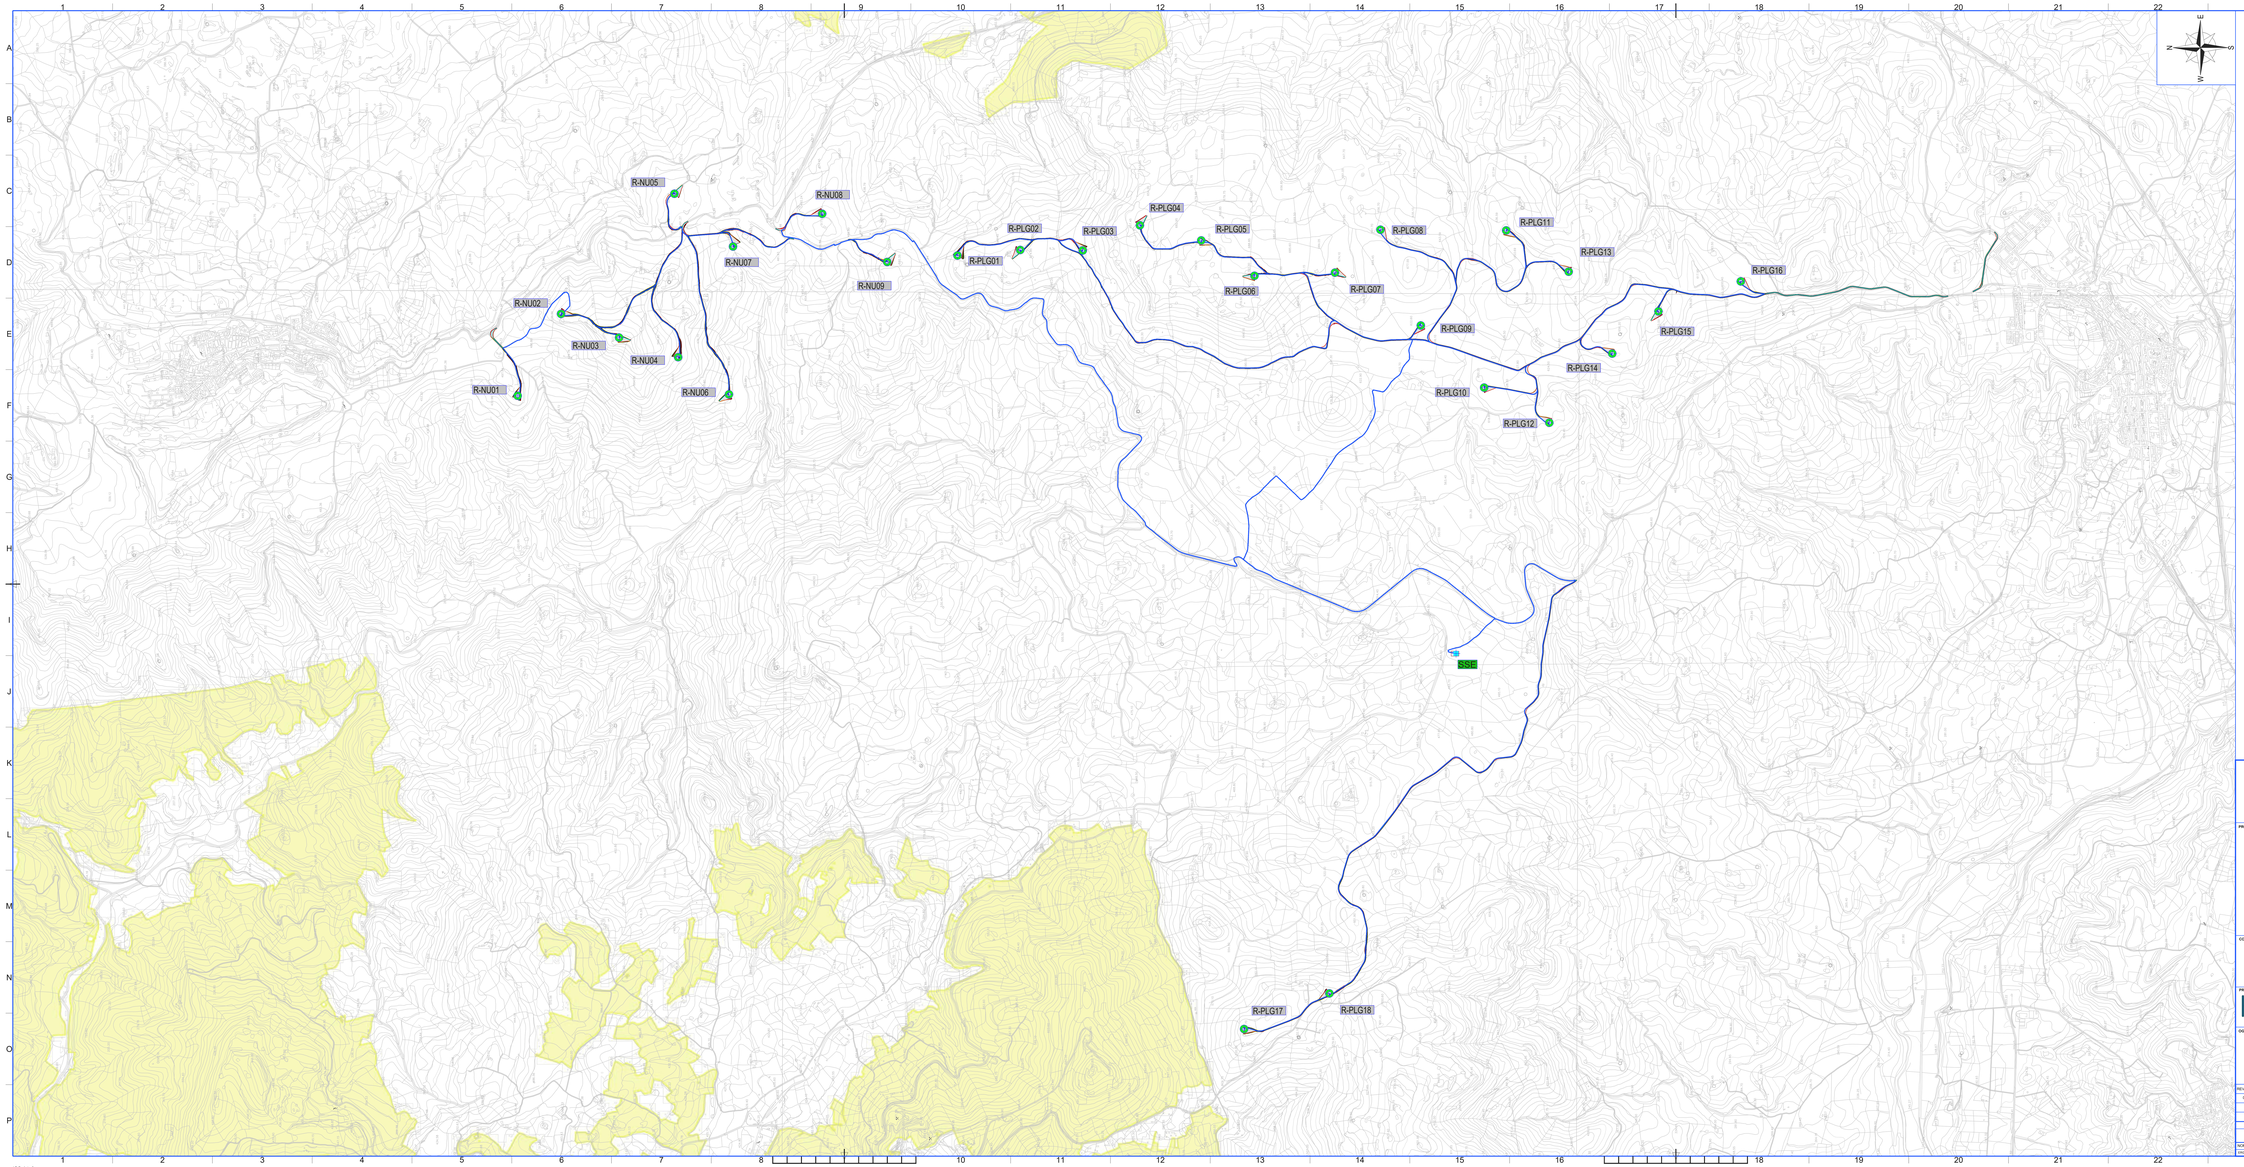

LEGENDA

- R-NU-- Posizione e nomenclatura dell'aerogeneratore ubicato nel territorio del Comune di Nulvi
- R-PLG-- Posizione e nomenclatura dell'aerogeneratore ubicato nel territorio del Comune di Ploaghe
- SSE Posizione Sottostazione elettrica
- Layout cavi in MT
- Asse Stradale
- Vincolo Boschi art. 142 co. 1 lett. g del D. Lgs. 42/2004

N.B. Le aree campite sono state perimetrate a partire dai servizi WMS, Web Map Service, messi a diposizione dal Geoportale della Regione Sardegna.

REGIONE SARDEGNA
Provincia di SASSARI
COMUNI DI NULVI E PLOAGHE

PROGETTO

POTENZIAMENTO PARCO EOLICO NULVI E PLOAGHE

PROGETTO DEFINITIVO

COMMITTENTE

ERG Wind Sardegna

PROGETTISTA

Hydro Engineering s.a.
di Damiano e Mariano Galbo
via Rossotti, 39
91011 Alcamo (TP) Italy

ORDINE DEGLI INGEGNERI PROV. TRAPANI Ing. Mariano Galbo N. 724

OGGETTO DELL'ELABORATO

CARTA DEI VINCOLI NELL'AREA DI INTERVENTO
VINCOLO IDROGEOLOGICO

REV.	DATA	ATTIVITA'	REDATTO	VERIFICATO	APPROVATO
0	23/08/2018	PRIMA EMISSIONE	GL	VF	MG

CODICE PROGETTISTA	DATA	SCALA	FORMATO FOGLIO		CODICE COMMITTENTE				
					CRC	TIPO DOC.	PROG.	REV.
	23/08/2018	1:10.000	A1x3	1 di 1	PLO	ENG	TAV	D049	00

NOME FILE: PLO-ENG-TAV-D049_00.dwg

Vietata riproduzione o diffusione senza autorizzazione

ISO-A1x3