


- Siti di rilevanza naturalistica
- Parchi e Riserve
- Fascia di rispetto dei Parchi e delle Riserve Regionali

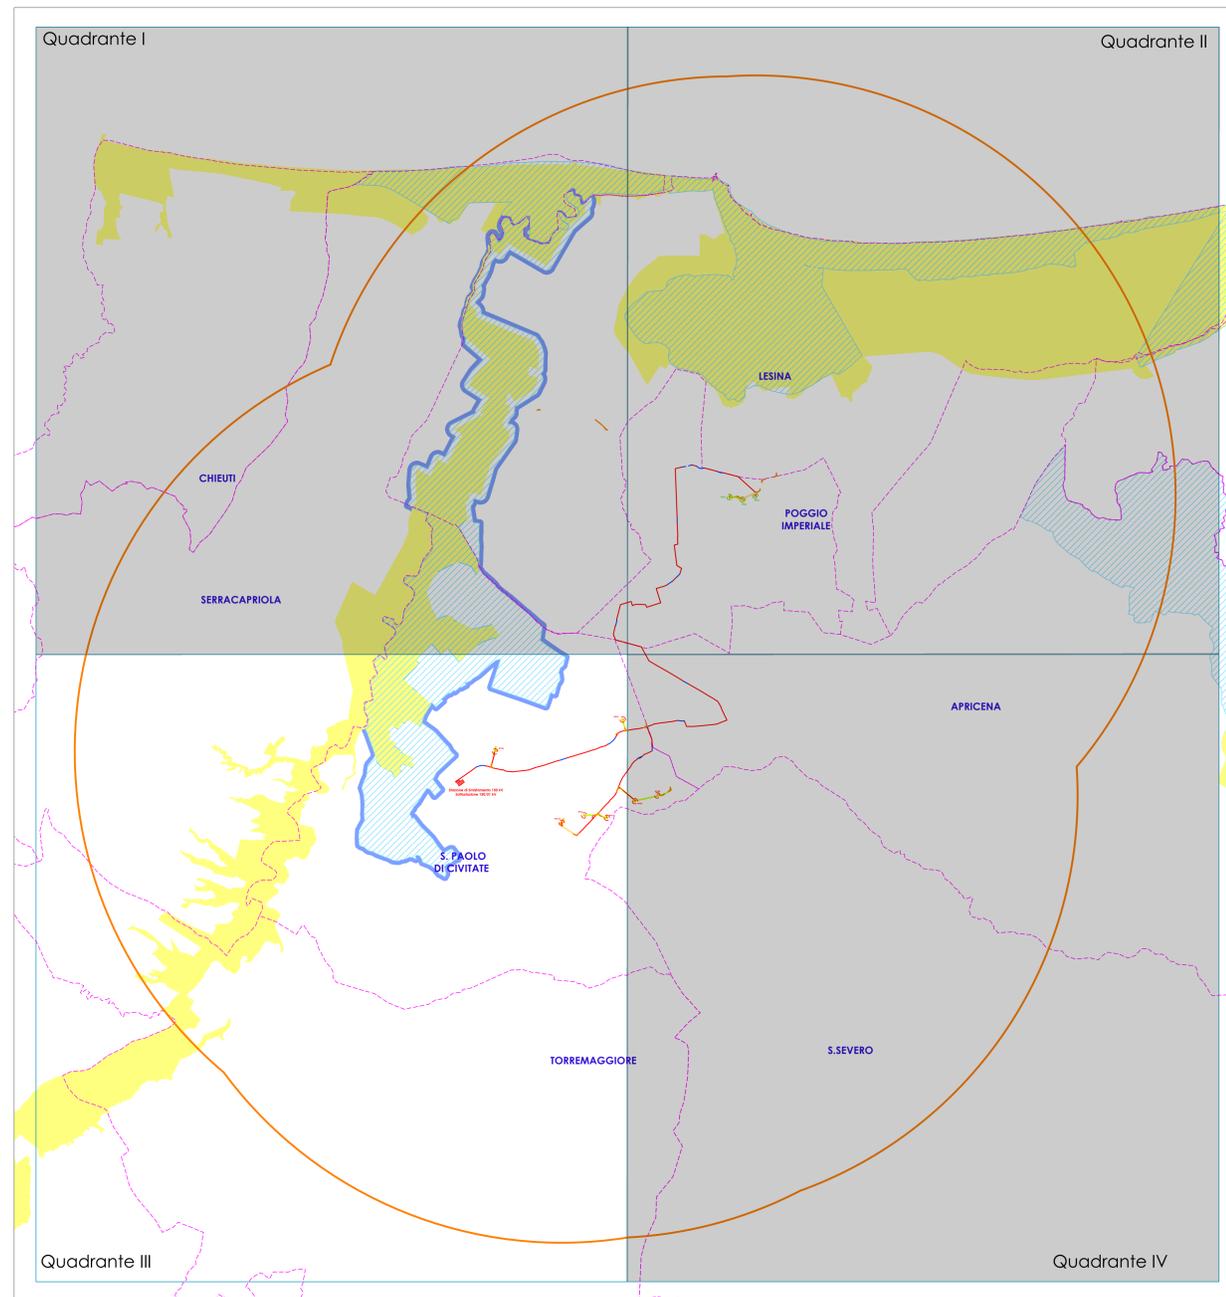

**Legenda**

- |   |                                     |   |                                 |
|---|-------------------------------------|---|---------------------------------|
|  | Aerogeneratori Poggio Imperiale     |  | Adeguamento viabilità esistente |
|  | Aerogeneratori S. Paolo di Civitate |  | Piazzola permanente             |
|  | Cavo interrato e tratto di cavo TOC |  | Aerogeneratori Poggio Imperiale |
|  | Area Sottostazione di consegna      |  | Piazzole temporanee per le pale |
|  | Piazzola e Viabilità provvisoria    |  | Confini comunali                |
|  | Viabilità ex novo                   |  | Aerea Vasta                     |

**Regione Puglia**  
 Provincia di Foggia  
**Comuni di San Paolo di Civitate e Poggio Imperiale**



OGGETTO: PROGETTO PER LA REALIZZAZIONE DI UN IMPIANTO DI PRODUZIONE DI ENERGIA ELETTRICA DA FONTE EOLICA DI POTENZA PARI A 42 MW		
COMMITTENTE: 	TITOLO TAVOLA: Componenti aree protette e dei siti naturalistici PPTR Area Vasta - Quadrante III	
REVISIONE: 00	SCALA: 1:25000	DATA: Luglio 2018
PROGETTISTA: 	N° TAVOLA: SIA TAV 7.2	

RIFERIMENTI CARTOGRAFICI:  
 Carta Tecnica Regionale - Pagine Cartografiche della Regione Puglia  
 PPR e 2 Struttura Ecologica - Ambiente  
 Questo documento contiene informazioni riservate che dovranno essere utilizzate esclusivamente dai clienti del contratto per i quali sono stati elaborati. A norma di legge IVPC Power & S.p.A. è titolare dei diritti di questo documento con diritto di riproduzione e non sarà autorizzata la ristampa. All'informazioni contained herein is the property of IVPC Power & S.p.A. No part should be reproduced without IVPC Power & S.p.A.'s written permission. All rights reserved.