

AUTORITA' DI BACINO DELLA PUGLIA
 Piano di Bacino - Stralcio Assetto Idrogeologico (PAI)


PERICOLOSITA' GEOMORFOLOGICA MEDIA E MODERATA PG1

BISCHIO R2

- AEROGENERATORI DI PROGETTO**
- VIABILITA' DEFINITIVA DI PROGETTO: TRATTI DA COSTRUIRE EX NOVO
 - PIAZZOLE TEMPORANEE PER IL MONTAGGIO - ALLARGAMENTI STRADALI TEMPORANEI - TRATTI DI VIABILITA' DI CANTIERE: DA DISMETTERE A FINE LAVORI (opere previste: pavimentazione con materiale arido di cava)
 - AREE TEMPORANEE DI CANTIERE PER LO STOCCAGGIO DI COMPONENTI E MATERIALI
 - VIABILITA' ESISTENTE DA ADEGUARE (opere previste: ampliamento larghezza carreggiata fino a 5,00 mt e pavimentazione con materiale arido di cava)
 - CAVIDOTTI INTERRATI MT DI COLLEGAMENTO PARCO EOLICO - STAZIONI DI TRASFORMAZIONE UTENTE - TRATTI CON N°1 CAVO TRIPOLARE
 - CAVIDOTTI INTERRATI MT DI COLLEGAMENTO PARCO EOLICO - STAZIONI DI TRASFORMAZIONE UTENTE - TRATTI CON N°2 CAVI TRIPOLARI
 - CAVIDOTTI INTERRATI MT DI COLLEGAMENTO PARCO EOLICO - STAZIONI DI TRASFORMAZIONE UTENTE - TRATTI CON N°3 CAVI TRIPOLARI
 - CAVIDOTTI INTERRATI MT: ATTRAVERSAMENTI IN T.O.C.
 - LIMITI AMMINISTRATIVI

NOTE:
 BASE CARTOGRAFICA CTR REGIONE PUGLIA (Fonte: SIT PUGLIA)

Regione Puglia
 Provincia di Foggia
Comuni di San Paolo di Civitate e Poggio Imperiale

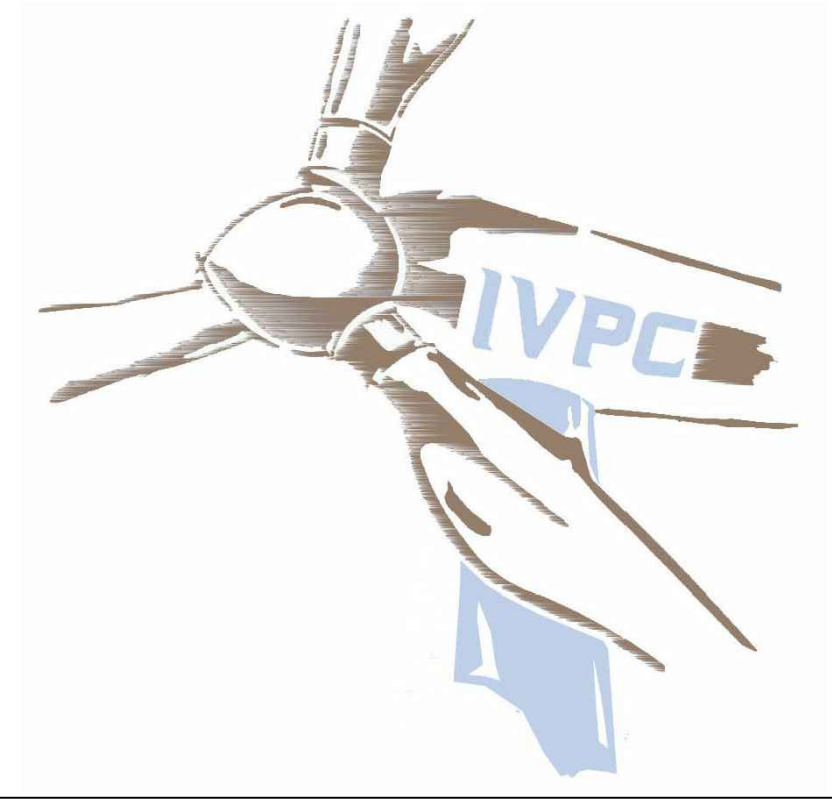

OGGETTO:
PROGETTO PER LA REALIZZAZIONE DI UN IMPIANTO DI PRODUZIONE DI ENERGIA ELETTRICA DA FONTE EOLICA DI POTENZA PARI A 42 MW

COMMITTENTE: 	TITOLO TAVOLA: PLANIMETRIA IMPIANTO SU PAI AdB PUGLIA
REVISIONE: 00	DATA: Luglio 2018
PROGETTISTI: 	SCALA: 1:10.000
	N° TAVOLA: SIA TAV 14.1

PROGETTISTI: