



**COMUNE DI SAN PAOLO DI CIVITATE**  
REGIONE PUGLIA - PROVINCIA DI FOGGIA



**Piano Regolatore Generale**  
adottato con Delibera di C.C. n.25 dell'08-03-1994  
adeguato alla L.R. 56/80 ed alla Del. di G.R. n.1313 del 02-08-2003  
gennaio 2006

**TAV 1.1 Zoning del territorio comunale** scala 1:25.000


**PROGETTISTA IN FASE DI ADOZIONE**  
arch. Rosario Di Trani

**PROGETTISTI IN FASE DI APPROVAZIONE**  
arch. Vincenzo Russo arch. Mauro Iacoviello  
via Puglia 8 - 71043 Cerignola (FG)

elaborazione G.S.: arch. Maria Raffaella Lamacchia

**PRG (azzonamento del territorio)**

- Area urbana (cfr. serie tavole 2)
- Zona destinata a parco naturale di progetto
- Rispetto fluviale
- Zona agricola
- Zona sottoposta a vincolo archeologico
- Zona sottoposta a vincolo idrogeologico
- Area SIC IT9110002 "Valle Fortore - Lago di Occhito"
- Strada regionale n. 1 e Area di rispetto
- B2 - Insediamenti extraurbani di valenza storica
- 01 - M. Coppa delle Rose
- 02 - M. Lauria
- 03 - r. Ponte in Ferro
- 04 - Edificio sul Fortore
- 05 - M. Difensola
- 06 - r. di Civitate
- 07 - M. Fauigno Vecchio
- 08 - C. Marchesino
- 09 - tre Fontane
- 10 - Cappella di Belmonte

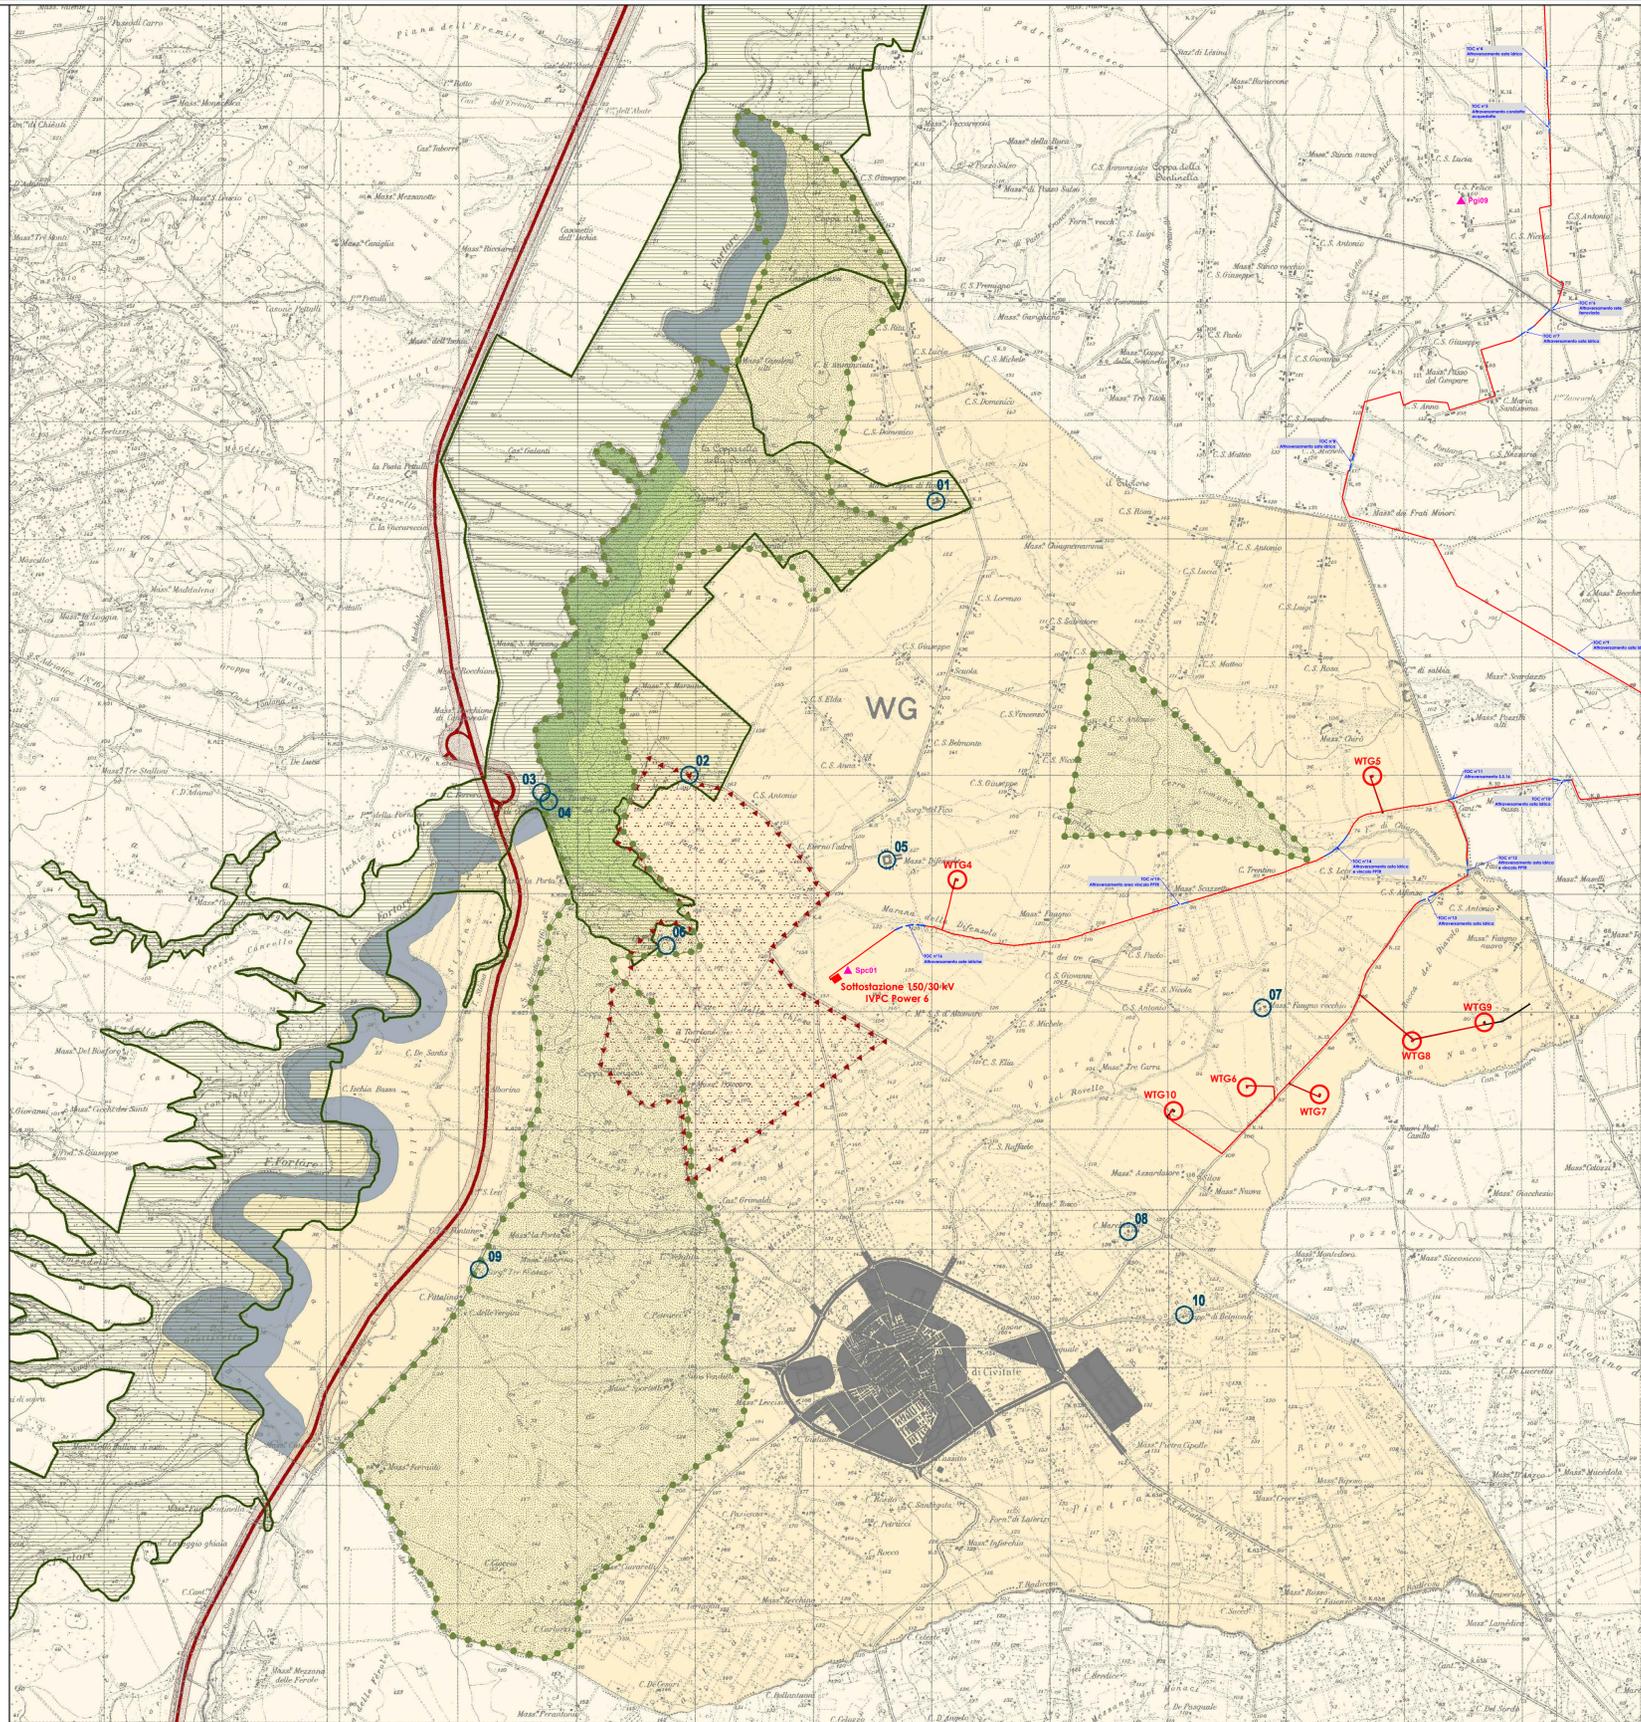

- AEROGENERATORI (WTG) DI PROGETTO
- TRACCIATI CAVIDOTTI INTERRATI MT DI COLLEGAMENTO PARCO EOLICO - STAZIONI DI TRASFORMAZIONE UTENTE
- CAVIDOTTI INTERRATI MT DI COLLEGAMENTO PARCO EOLICO - STAZIONI DI TRASFORMAZIONE UTENTE - ATTRAVERSAMENTI IN T.O.C.
- CENTRALINE DI MISURAZIONE UTILIZZATE (ANEMOMETRI)
- LIMITI AMMINISTRATIVI

Rappresentazione su Carta topografica d'Italia serie 25/V scala 1:25.000 (rilievi 1947-1957)  
Rappresentazione conforme di GAUSS-BOAGA (Elissoide Internazionale orientato a Roma Monte Mario)



**Regione Puglia**  
Provincia di Foggia  
**Comuni di San Paolo di Civitate e Poggio Imperiale**

|  |   |                    |
|--|---|--------------------|
| OGGETTO:<br><b>PROGETTO PER LA REALIZZAZIONE DI UN IMPIANTO DI PRODUZIONE DI ENERGIA ELETTRICA DA FONTE EOLICA DI POTENZA PARI A 42 MW</b> |   |                    |
| COMMITTENTE:<br>   | TITOLO TAVOLA:<br>INQUADRAMENTO URBANISTICO<br>Planimetria impianto su Tav. 1.1 "Zoning del territorio comunale" del P.R.G. del comune di San Paolo di Civitate |                    |
| REVISORE:<br>00  | SCALA:<br>1:25.000  | N° TAVOLA:<br>12.1 |
| DATA:<br>Luglio 2018   |   |                    |
| PROGETTISTI:<br>   |   |                    |