

LEGENDA APPARECCHIATURE	
	PLAFONIERA 2x18W CON INVERTER PER ILLUM. DI EMERGENZA
	PLAFONIERA 2x36W
	PRESA DEE INTERBLOCCATA 380V COSTR TIPO: 3P+N+T 16A 400V
	PRESA DEE INTERBLOCCATA 220V TIPO: 2P+N+T 16A 220V
	CASSETTA COSTR. GEWISS TIPO: 2 POSTI CON: - PRESA BIVALENTE TIPO: 2 poli+terra 10-16A - INTERRUOTORE COSTR. GEWISS TIPO: 1polo 16A
	CASSETTA TIPO: 2 POSTI CON: - PRESA BIVALENTE TIPO: 2 poli+terra 10-16A - DEVIATORE TIPO: 1polo 16A
	CASSETTA TIPO: 2 POSTI CON: - PRESA BIVALENTE TIPO: 2 poli+terra 10-16A - INVERTITORE TIPO: 1polo 16A
	RILEVATORE OTTICO DI FUMI TIPO
	SEGNALATORE LUMINOSO "ALLARME INCENDIO" TIPO: 12-24 Vdc
	CASSETTA EMERGENZA G.E. CONTATTO SCAMBIO

LEGENDA APPARECCHIATURE LOCALI MT/BT	
1	Quadro sistema di supervisione
2	Quadro comandi e protezioni
3	Quadro contatori
4	Quadro batterie
5	Quadro raddrizzatore
6	Quadro servizi ausiliari c.c.
7	Quadro servizi ausiliari c.a.
8	Quadro rilevazione incendio
9	Quadro servizi ausiliari utenze generali
10	Gruppo elettrogeno 30kVA
11	Quadro comando gruppo elettrogeno
12	Quadro MT
13	Banco rifasamento TR2
14	Banco rifasamento TR1
15	Quadro unità periferiche sistema di difesa e monitoraggio (UPDM)

NOTE	
Dati ambientali:	
-Clima	Temperato
-Temperatura ambiente	-25÷+40°C
-Umidità relativa	90%
-Velocità del vento	130km/h

REGIONE PUGLIA

Provincia di Foggia

Comuni di

S.Paolo di Civitate e Poggio Imperiale

COMMITTENTE:

ELABORAZIONE GRAFICA:

IVPC power6

AVANZA

Locali tecnologici - Piante prospetti e sezioni

SCALA: 1:100

DATA: Luglio 2018

RF: 1

PROGETTISTA:

TAV. N°:

IVPC

L.V.P.C. SERVICE S.r.l.

Vico Santa Maria a Cappella

Vecchia, 11 - 80121 Napoli (NA)


Ing. GIUSEPPE

PROGETTAZIONE


REDAZIONE

N° 5859


EL.05

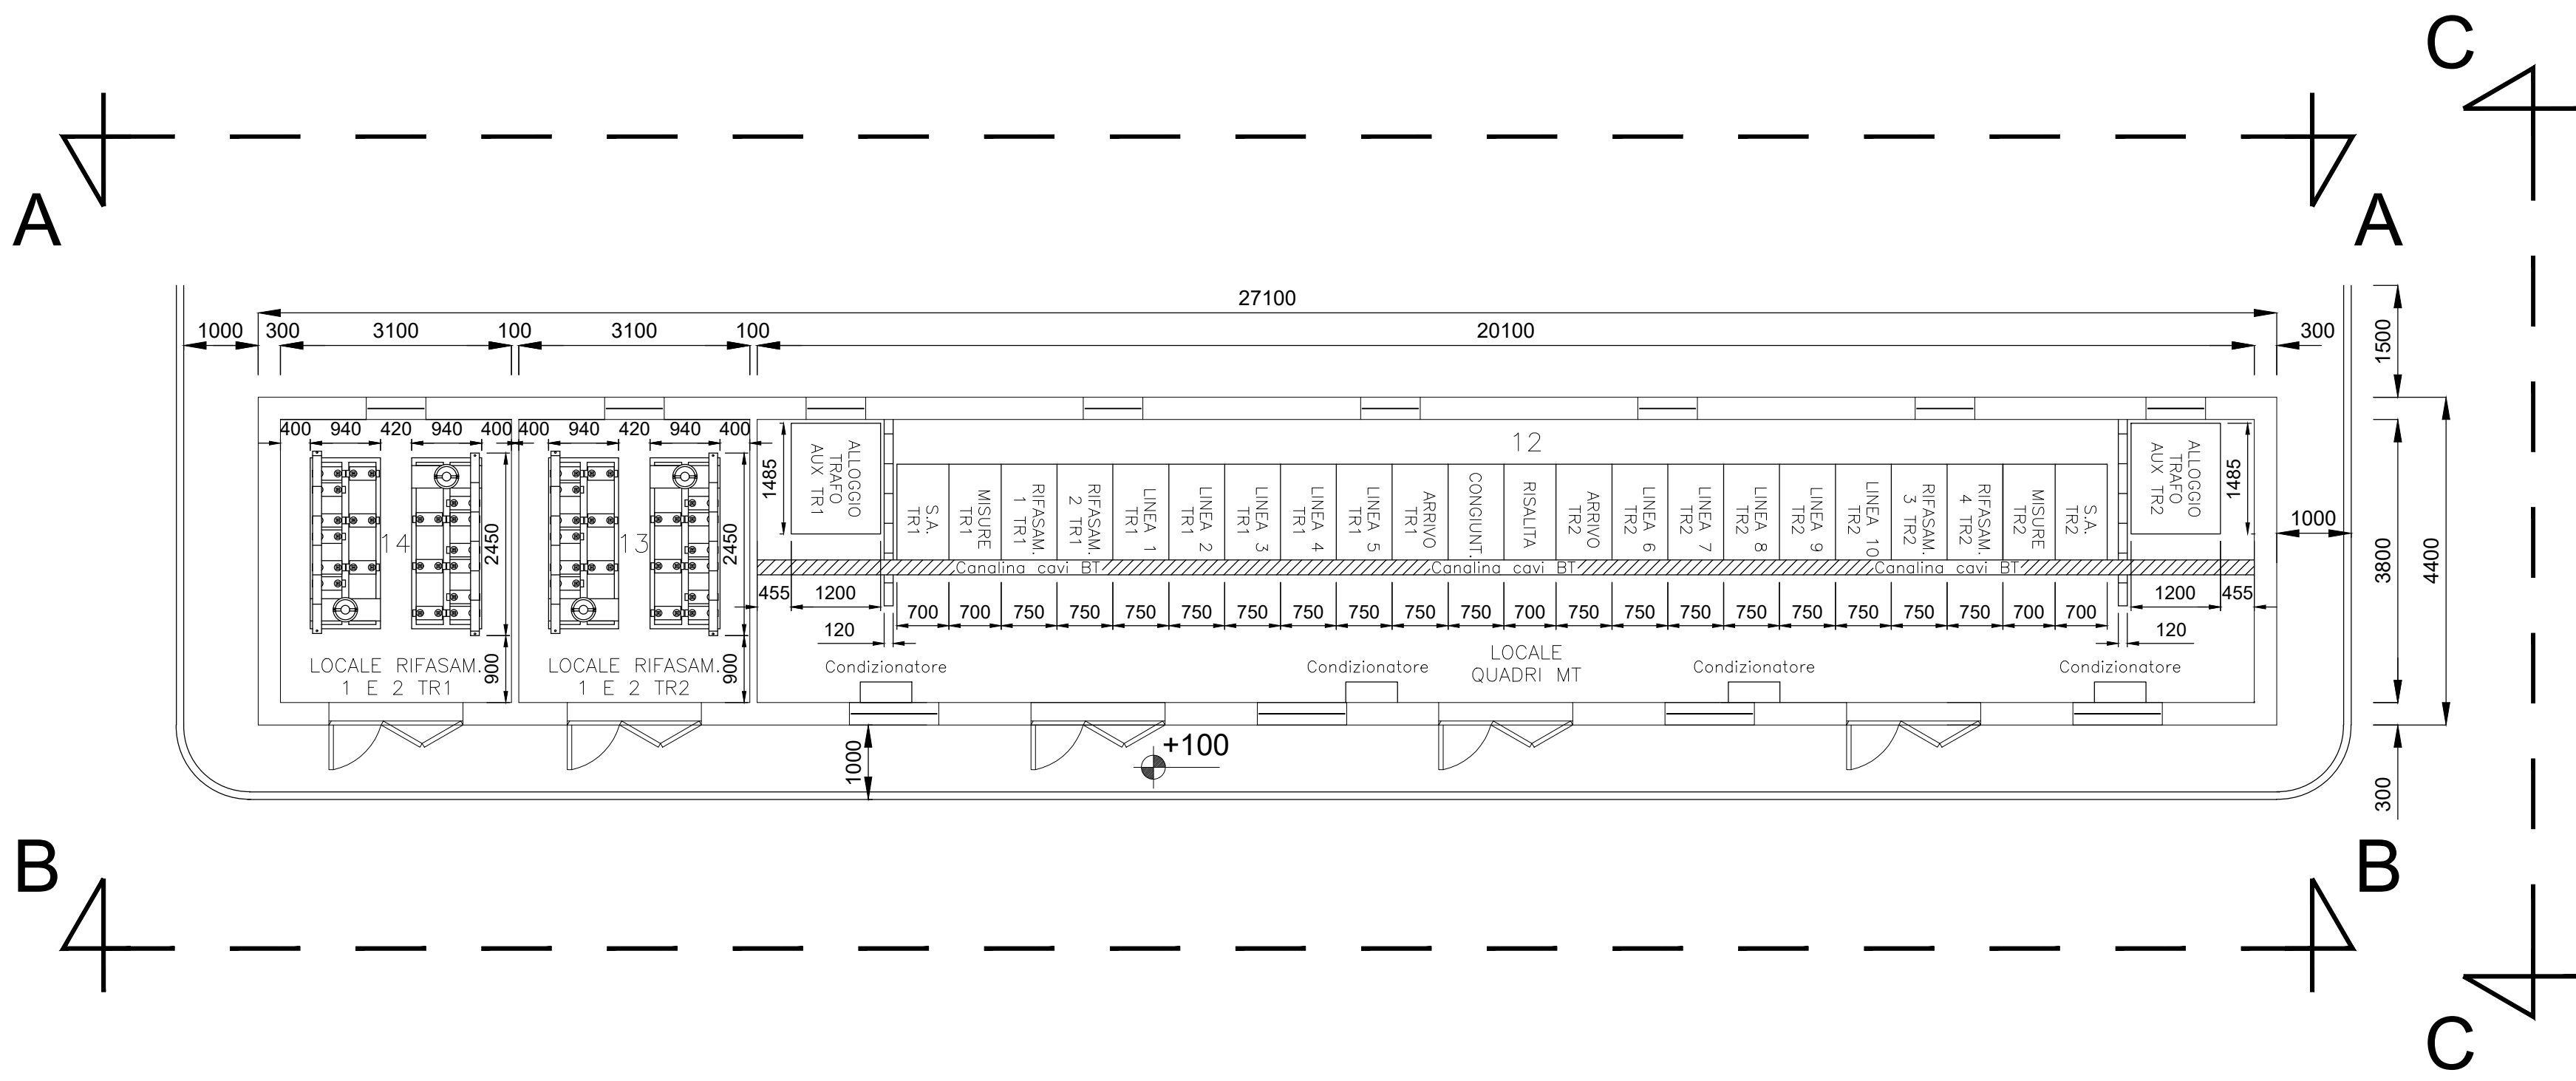


VISTA "A-A"

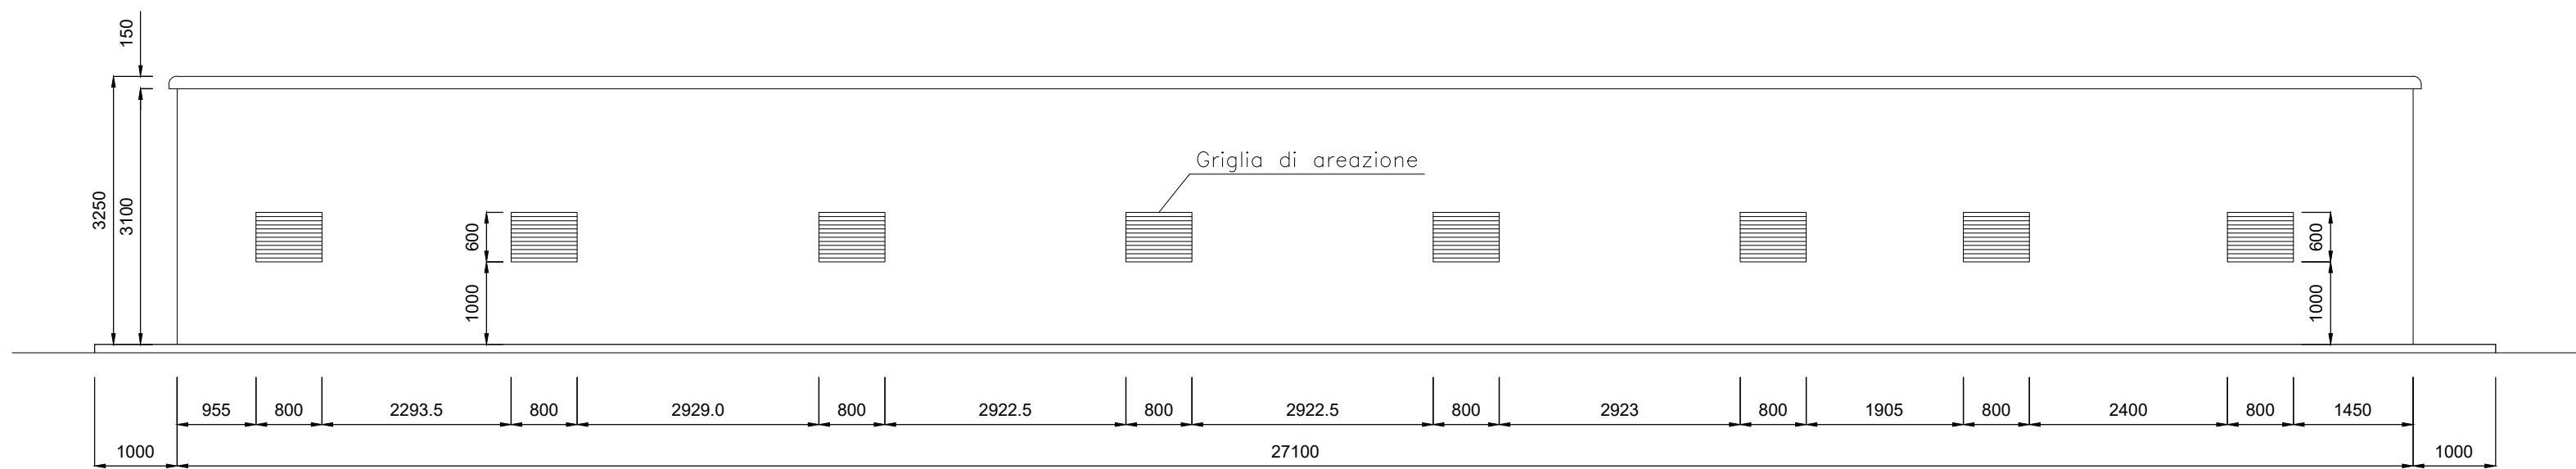







VISTA "B-B"

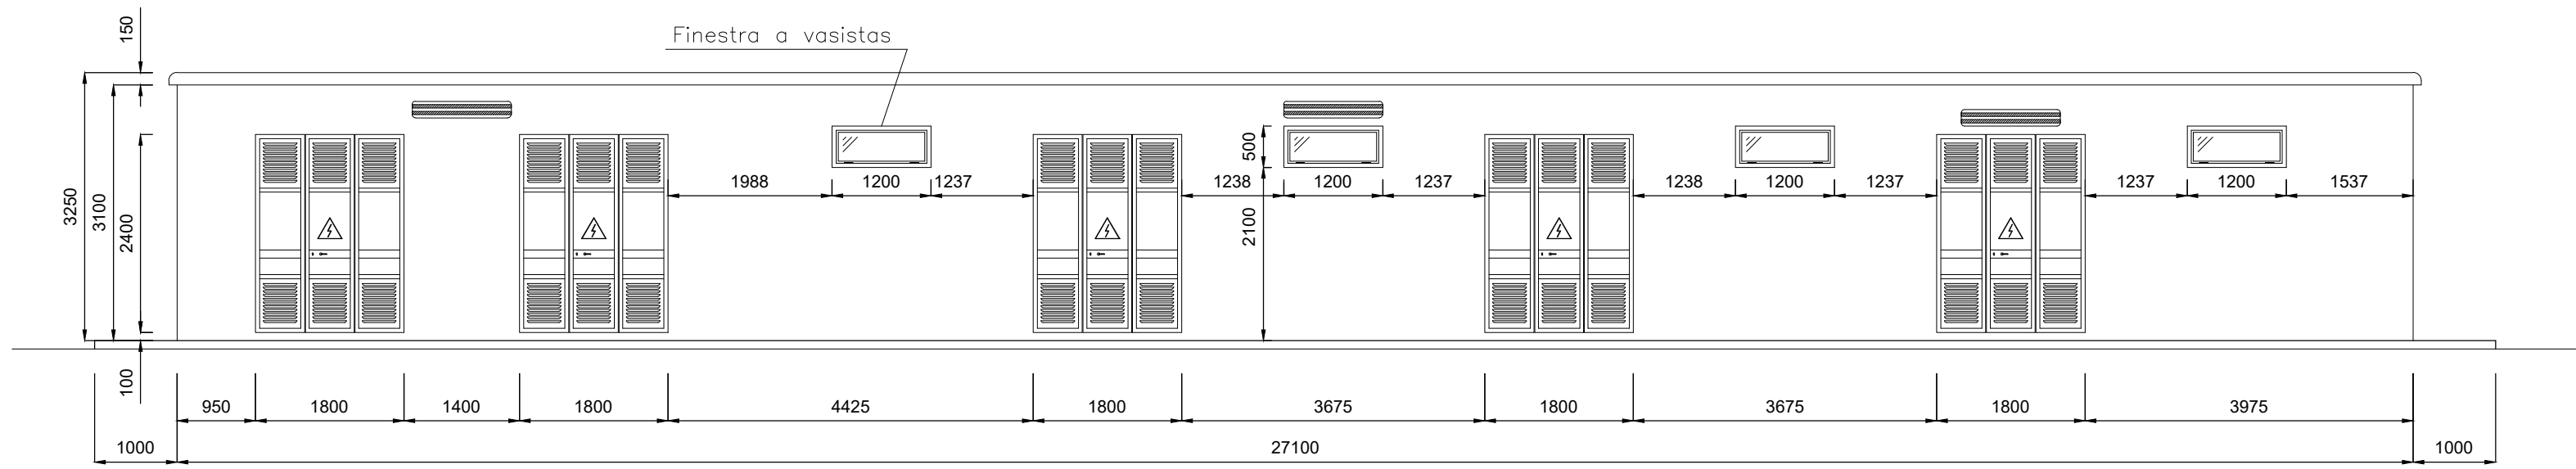


VISTA "C-C"

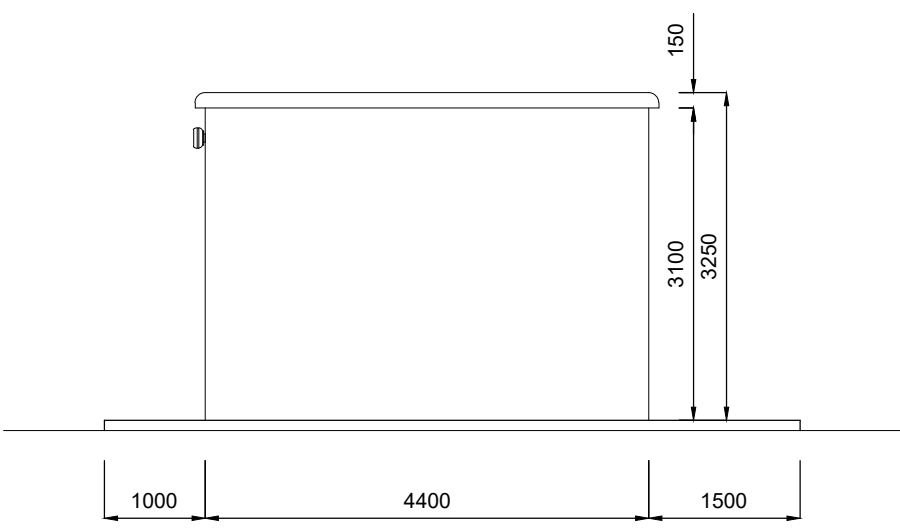


PARTICOLARE IMPIANTO LUCE E F.M. LOCALI MT E RIFASAMENTO

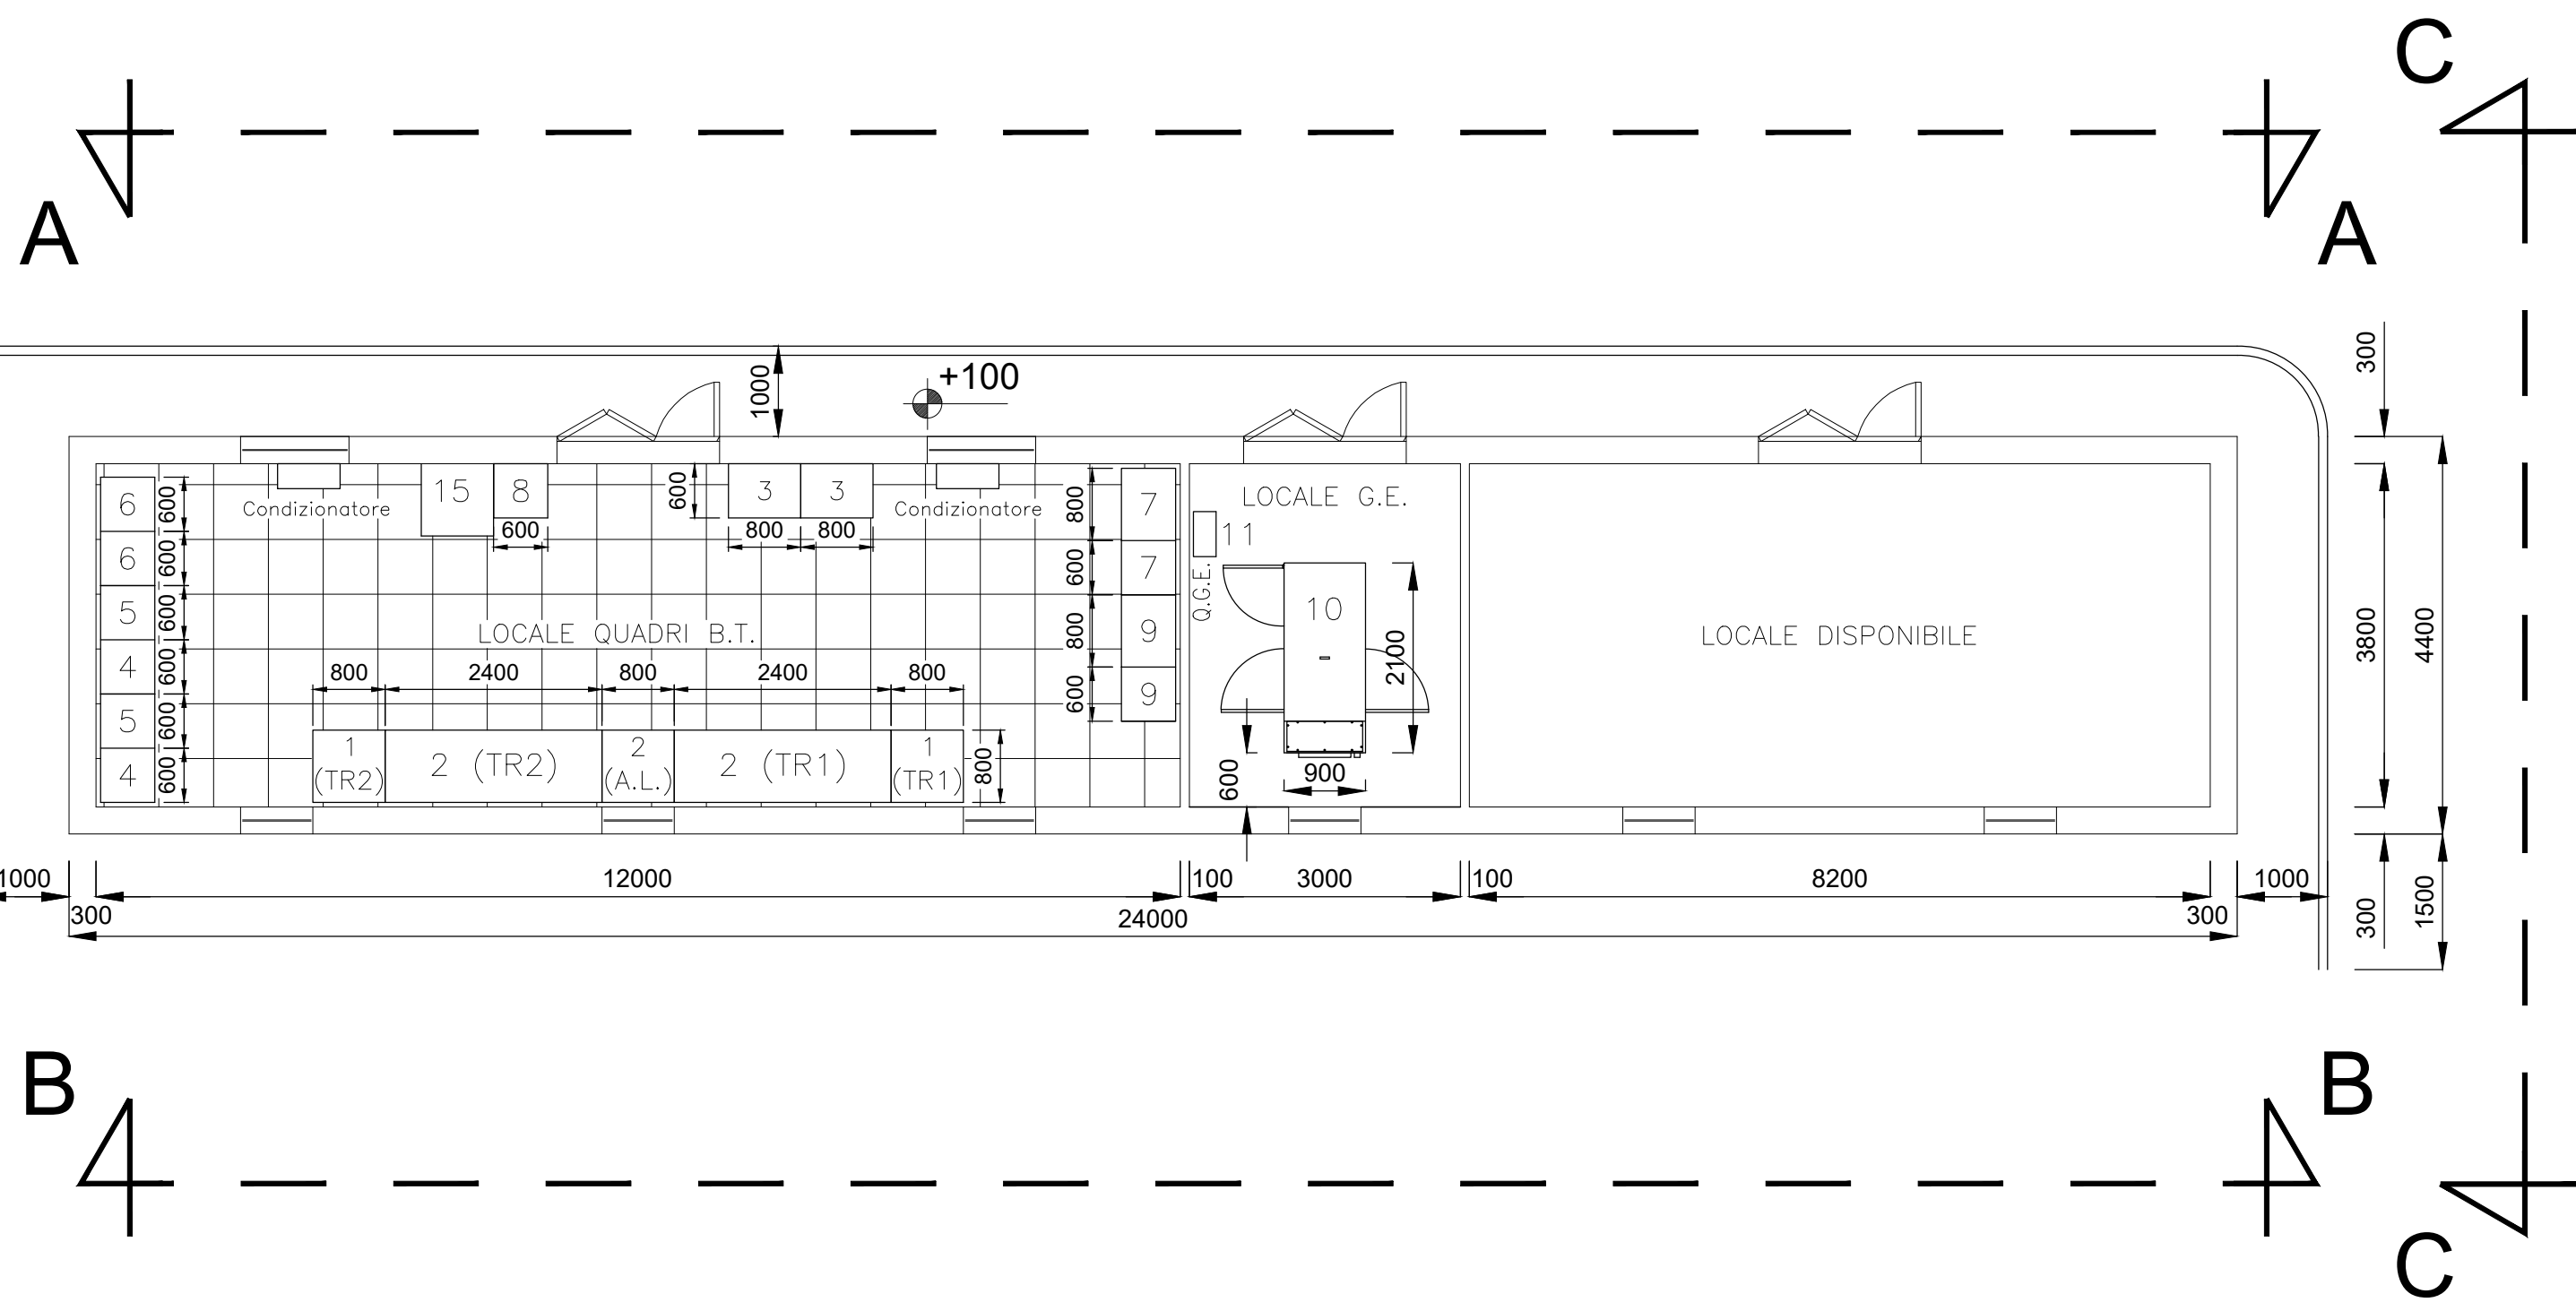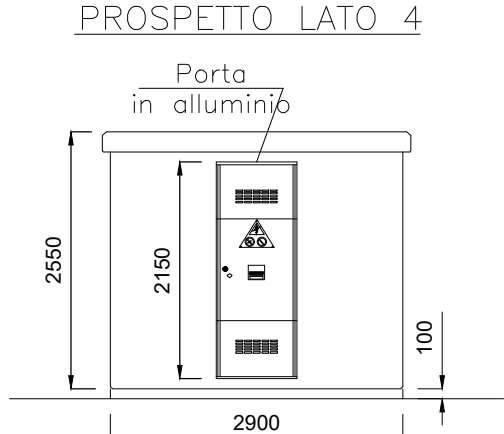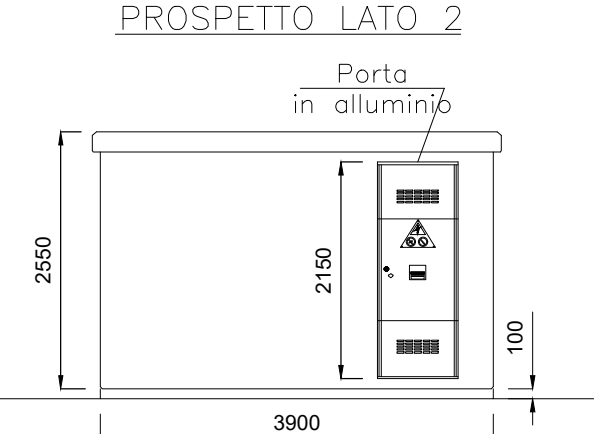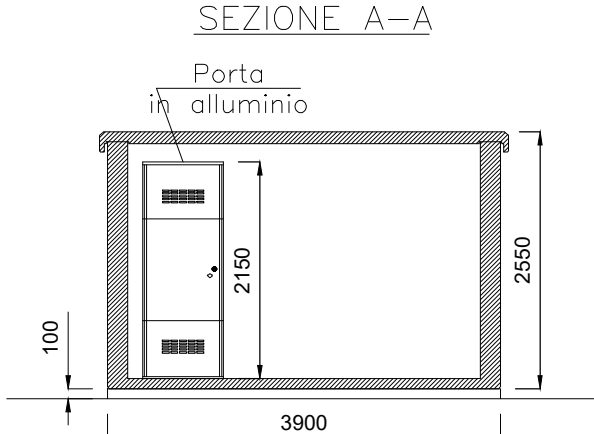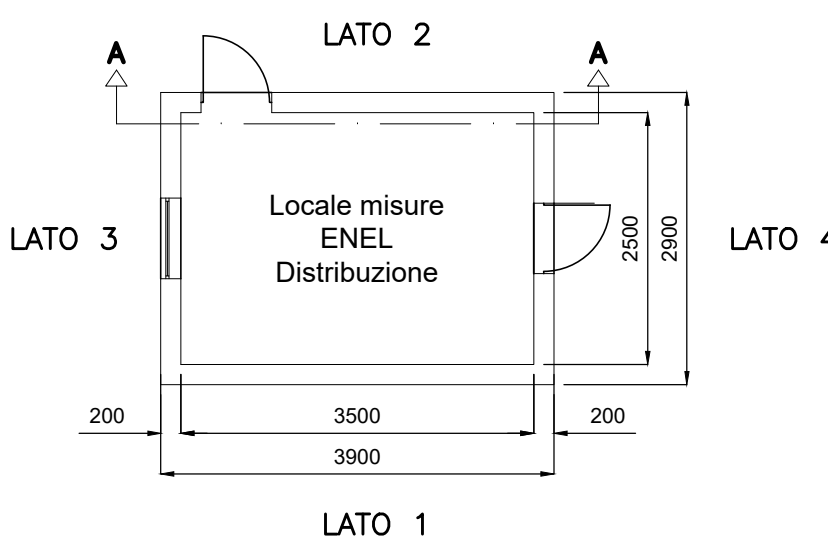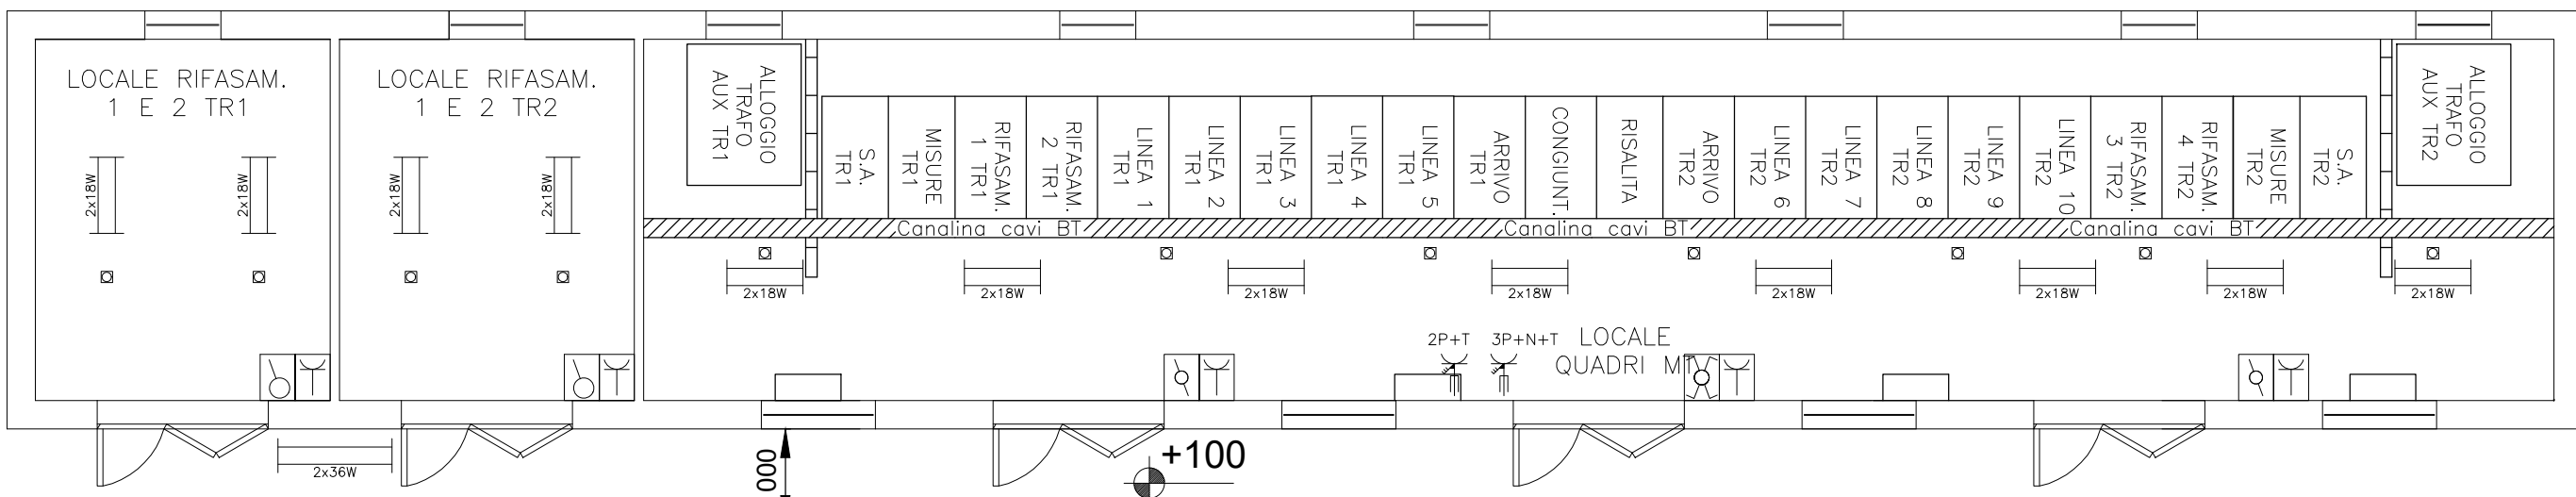


VISTA "A-A"

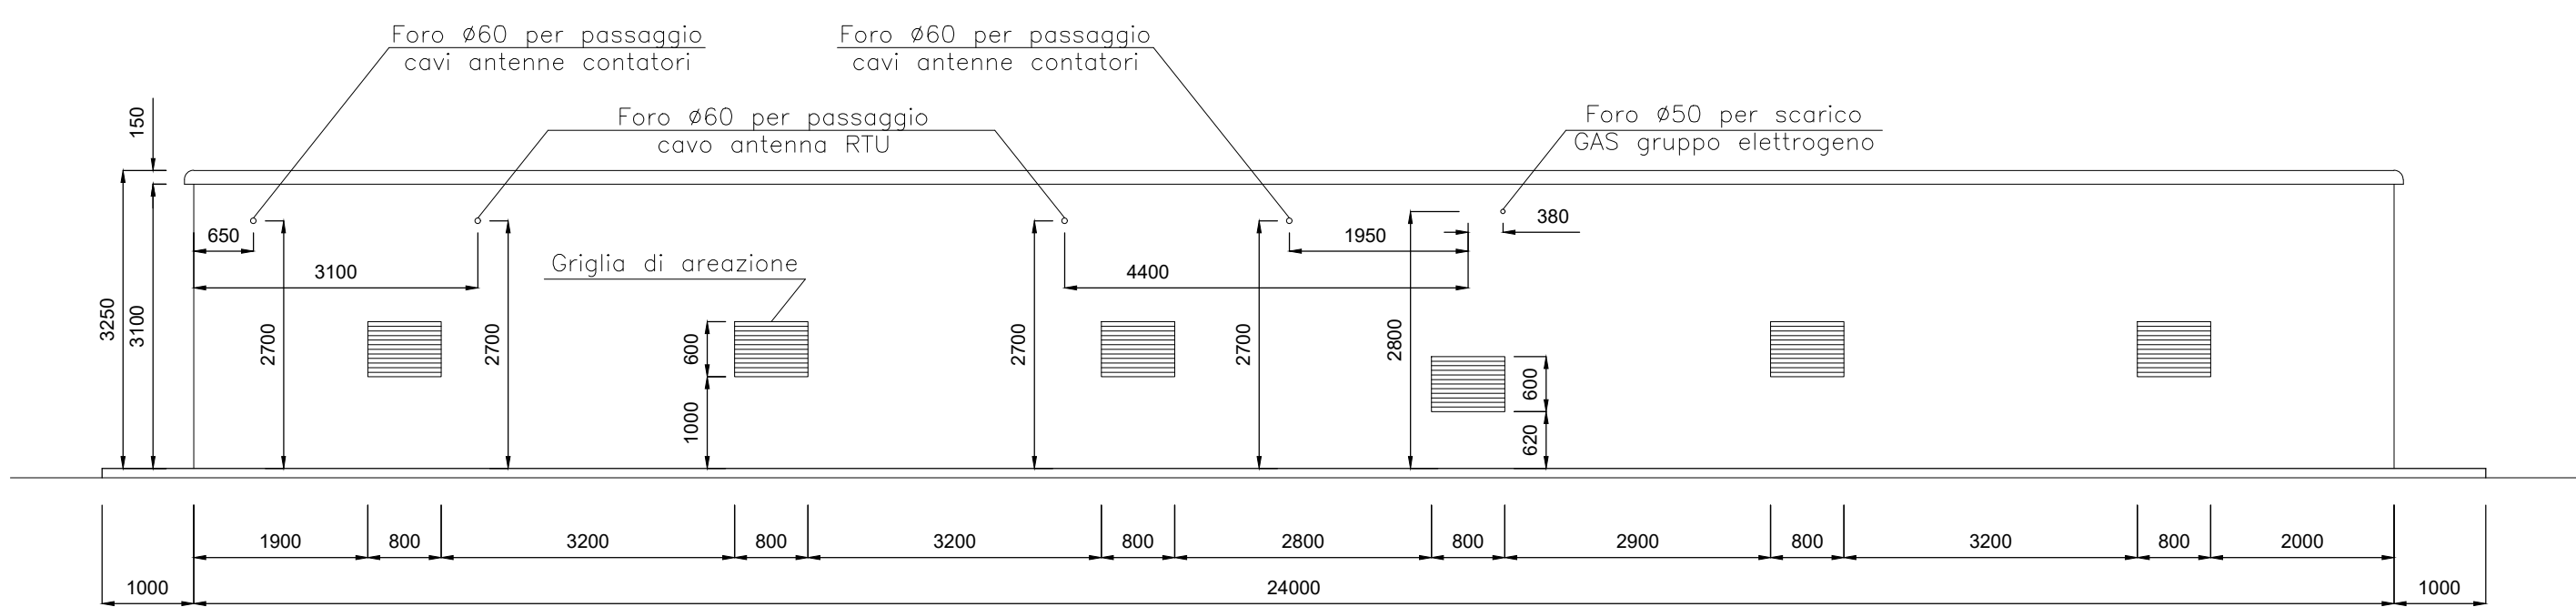

VISTA "B-B"

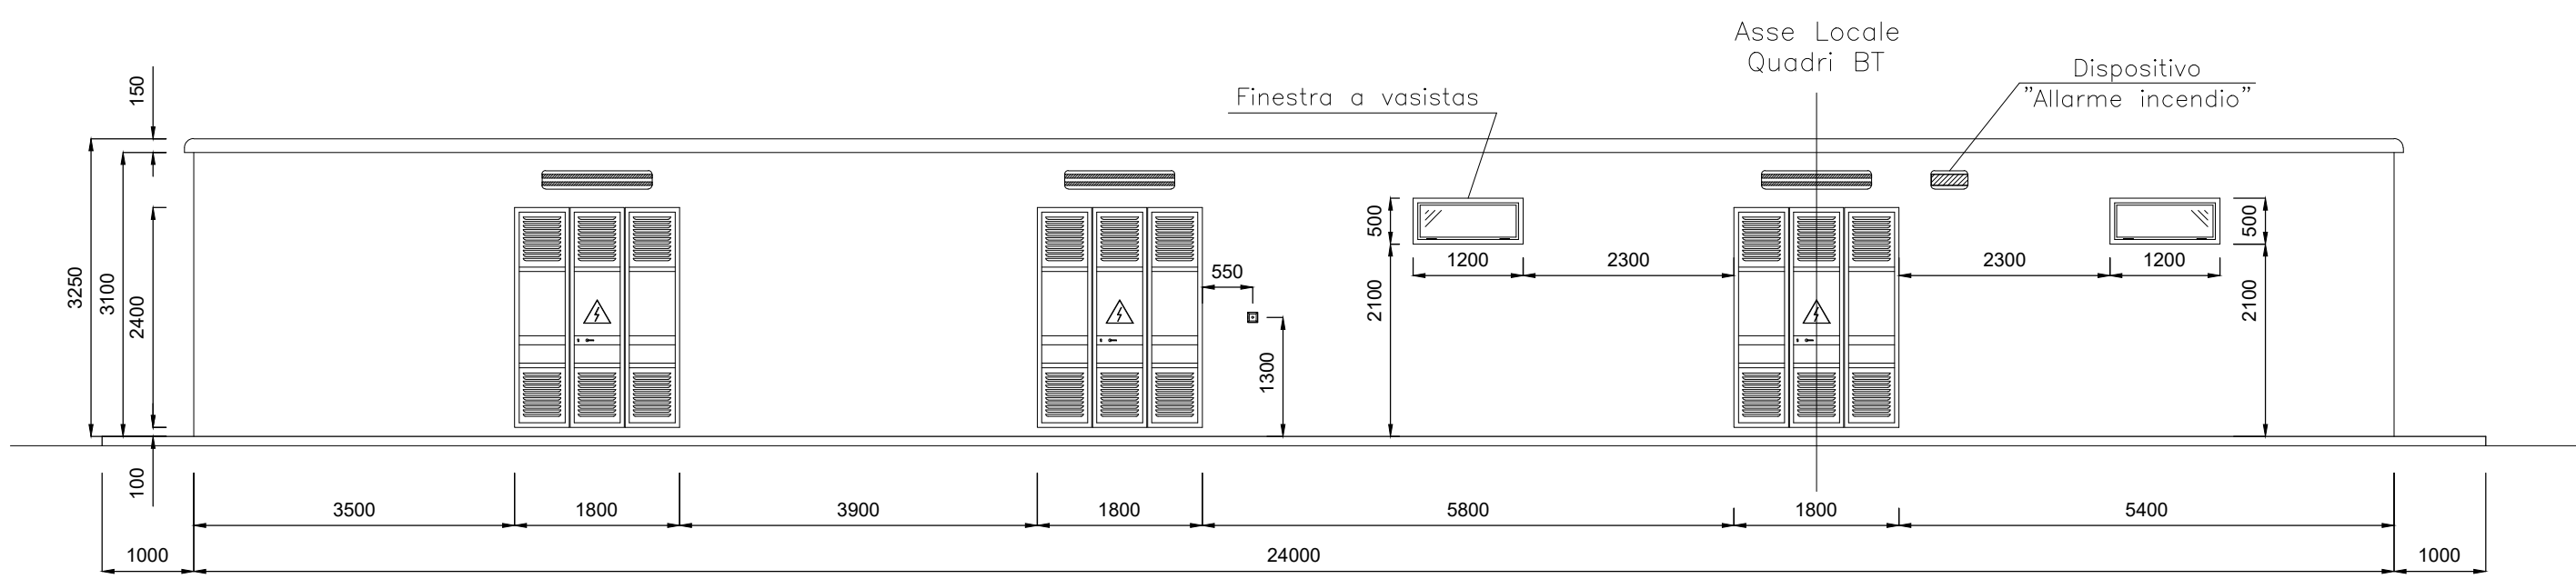

VISTA "C-C"

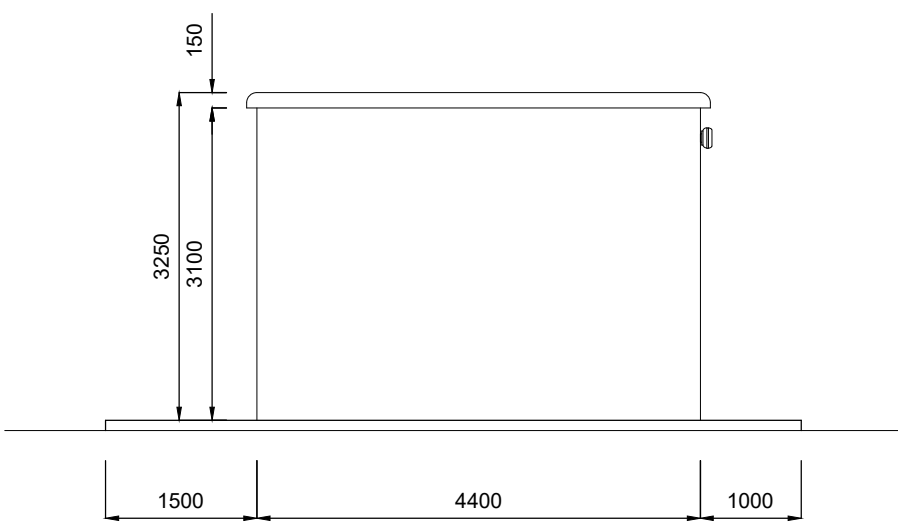

PARTICOLARE IMPIANTO LUCE E F.M. LOCALI BT E G.E.

