


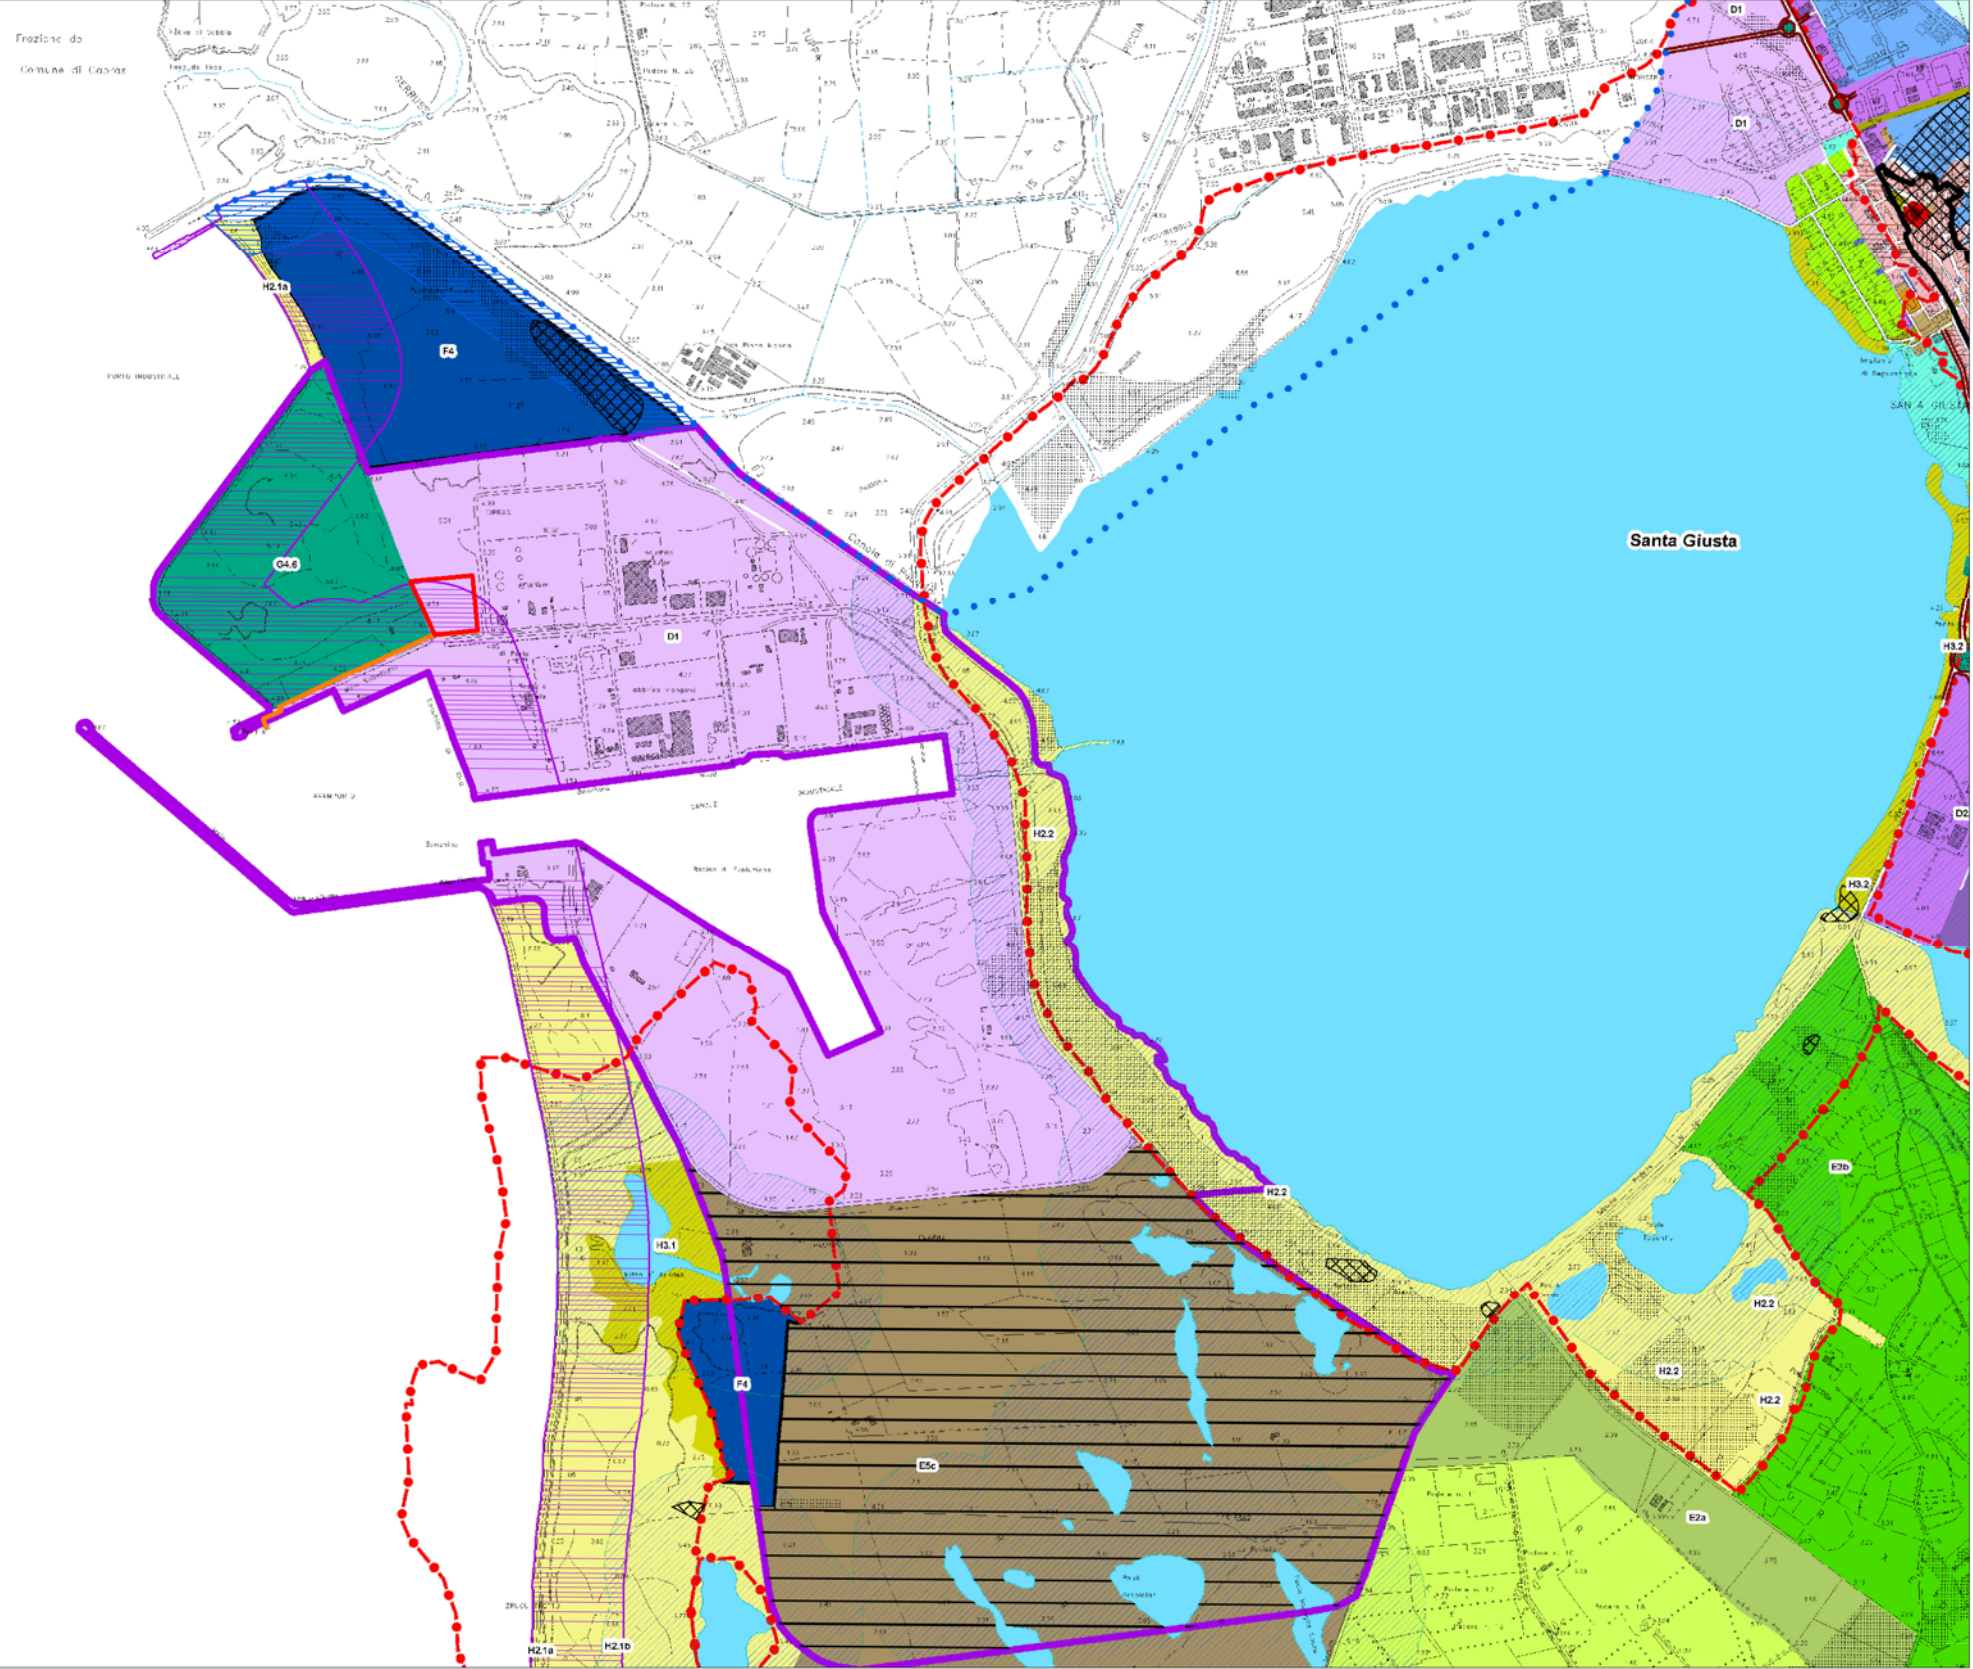

MAPPA CHIAVE

LEGENDA

- AREA DI PROGETTO
- LINEA CONDOTTE DI PROGETTO

NOTA

I TEMATISMI DEL PIANO URBANISTICO COMUNALE (PUC) DEL COMUNE DI SANTA GIUSTA SONO RIPORTATI NELLA FIGURA 4.2b

RIFERIMENTO

COMUNE DI SANTA GIUSTA, 2012, PIANIFICAZIONE URBANISTICA DI PROGETTO DELL'AMBITO EXTRAURBANO DEL PUC ADOTTATO CON DELIBERAZIONE DEL CONSIGLIO COMUNALE No. 5 DEL 9 MAGGIO 2014 (1:15,000)

SCALA

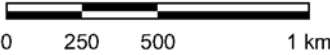


FIGURA 4.2a

PIANO URBANISTICO COMUNALE (PUC) DEL COMUNE DI SANTA GIUSTA ZONIZZAZIONE