



QUADRO DI UNIONE



LEGENDA SIMBOLI	
	QUADRO ELETTRICO GENERALE DI DISTRIBUZIONE.
	PUNTO LUCE COSTITUITO DA: 1) - PALO TUBOLARE A SEZIONE CIRCOLARE, ZINCATO A CALDO, LUNGHEZZA TOTALE 10800 mm. Sp=4 mm PROFONDITA' DI INTERRAMENTO 800mm, MUNITO DI PIASTRINE DI MESSA A TERRA, UNA INTERNA ED UNA ESTERNA IN CORRISPONDENZA DELL'ASOLATURA PER LA CASSETTA. 2) - APPARECCHIO ILLUMINANTE PER LAMPADA 250W Na AP TIPO PHILIPS SGS-305-S100 FG, REATTORE CONDENSATORE E QUANTO ALTRO NECESSARIO PER RENDERLO COMPLETO E FUNZIONANTE. 3) - CASSETTA DI DERIVAZIONE CONCHIGLIA IN VETRORESINA TIPO SCF3/62/CN CON MORSETTIERA MMS/425, 1 PORTAFUSIBILE ED 1 FUSIBILE DA 2A
	CASSETTA A PIANTANA DELLA CONCHIGLIA TIPO BRP600A/FVS/PT, DA POSARE IN OPERA SU APPOSITO BASAMENTO IN CALCESTRUZZO. IL VANO INFERIORE SARA' DESTINATO ALL'ALLOGGIAMENTO DI MORSETTIERE A PORTAFUSIBILI PER L'IMPIANTO DI ILLUMINAZIONE ESTERNA O COMUNQUE DI APPARECCHIATURE PER SMISTAMENTO CAVI, MENTRE IL VANO SUPERIORE SARA' RISERVATO AL CONTENIMENTO DELLE MORSETTIERE DI DERIVAZIONE.
	POZZETTO ROMPIRATTA DA REALIZZARE PER CAVI ELETTRICI DIMENSIONI 600x600MM SALVO DIVERSA INDICAZIONE.
	TRATTO DA REALIZZARE IN SCAVO CON TUBAZIONI IN PVC
	TUBO PVC DIAMETRO 110MM.
	IDENTIFICAZIONE PALO E CIRCUITO

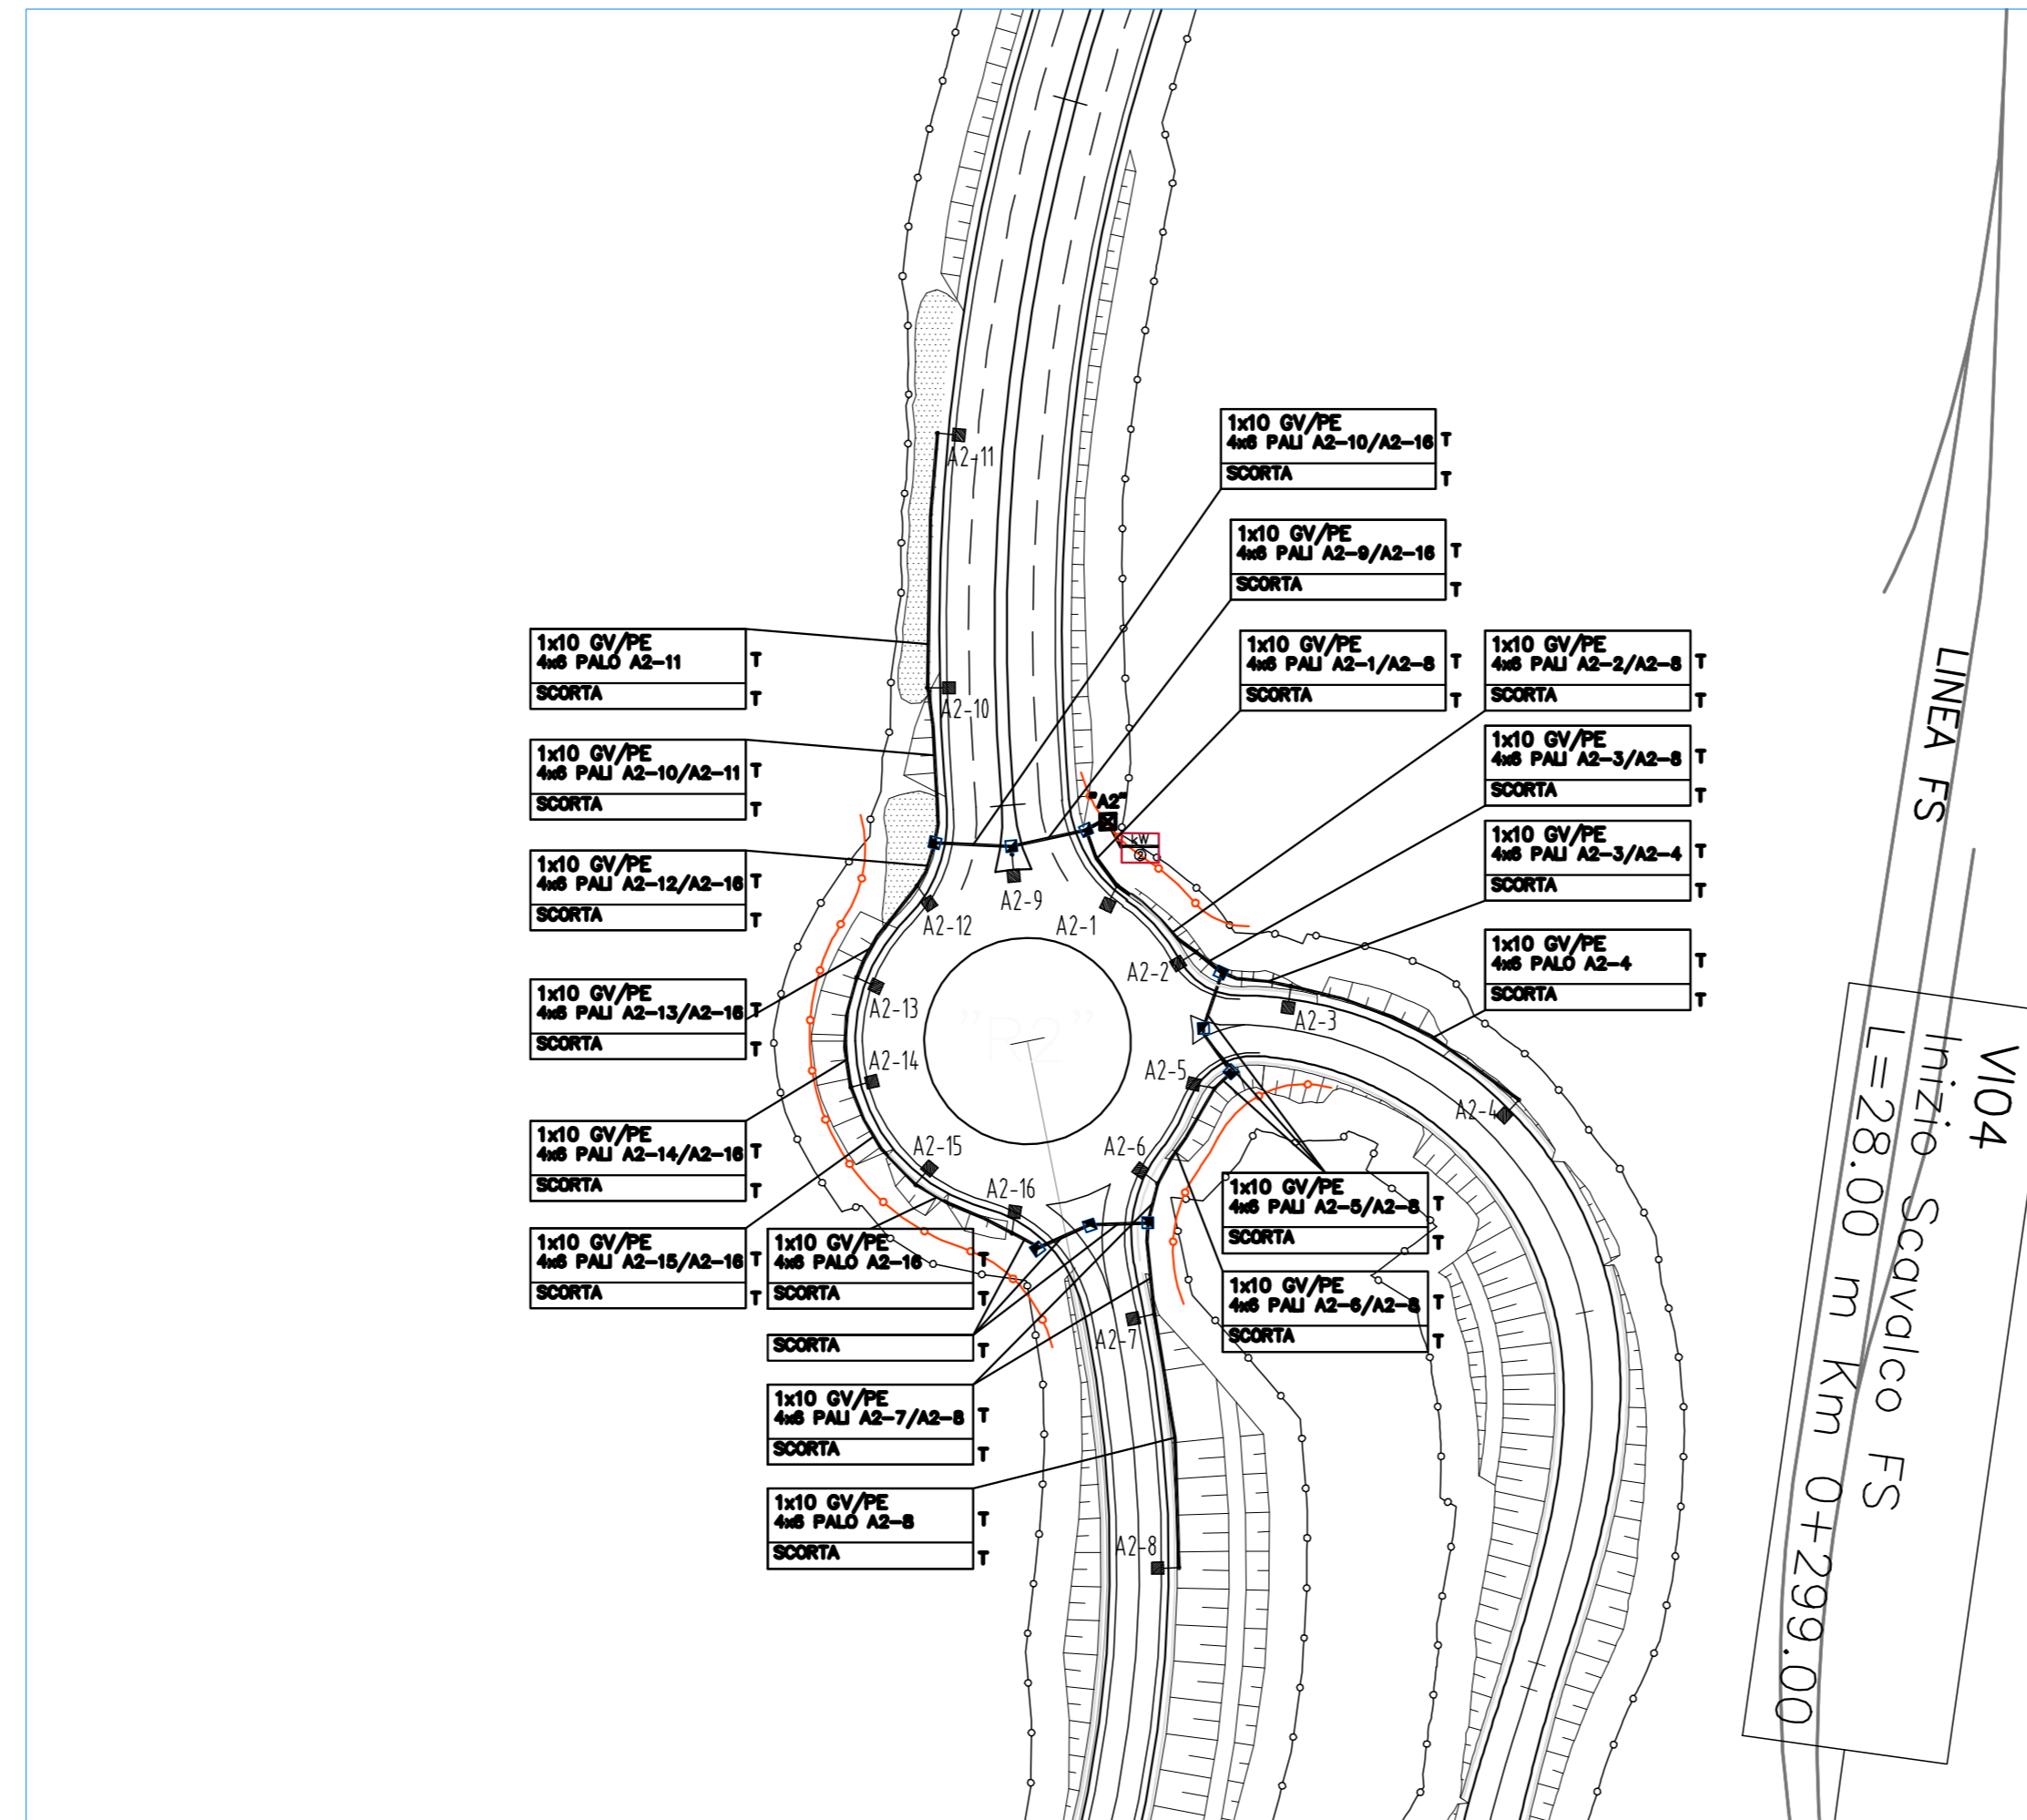

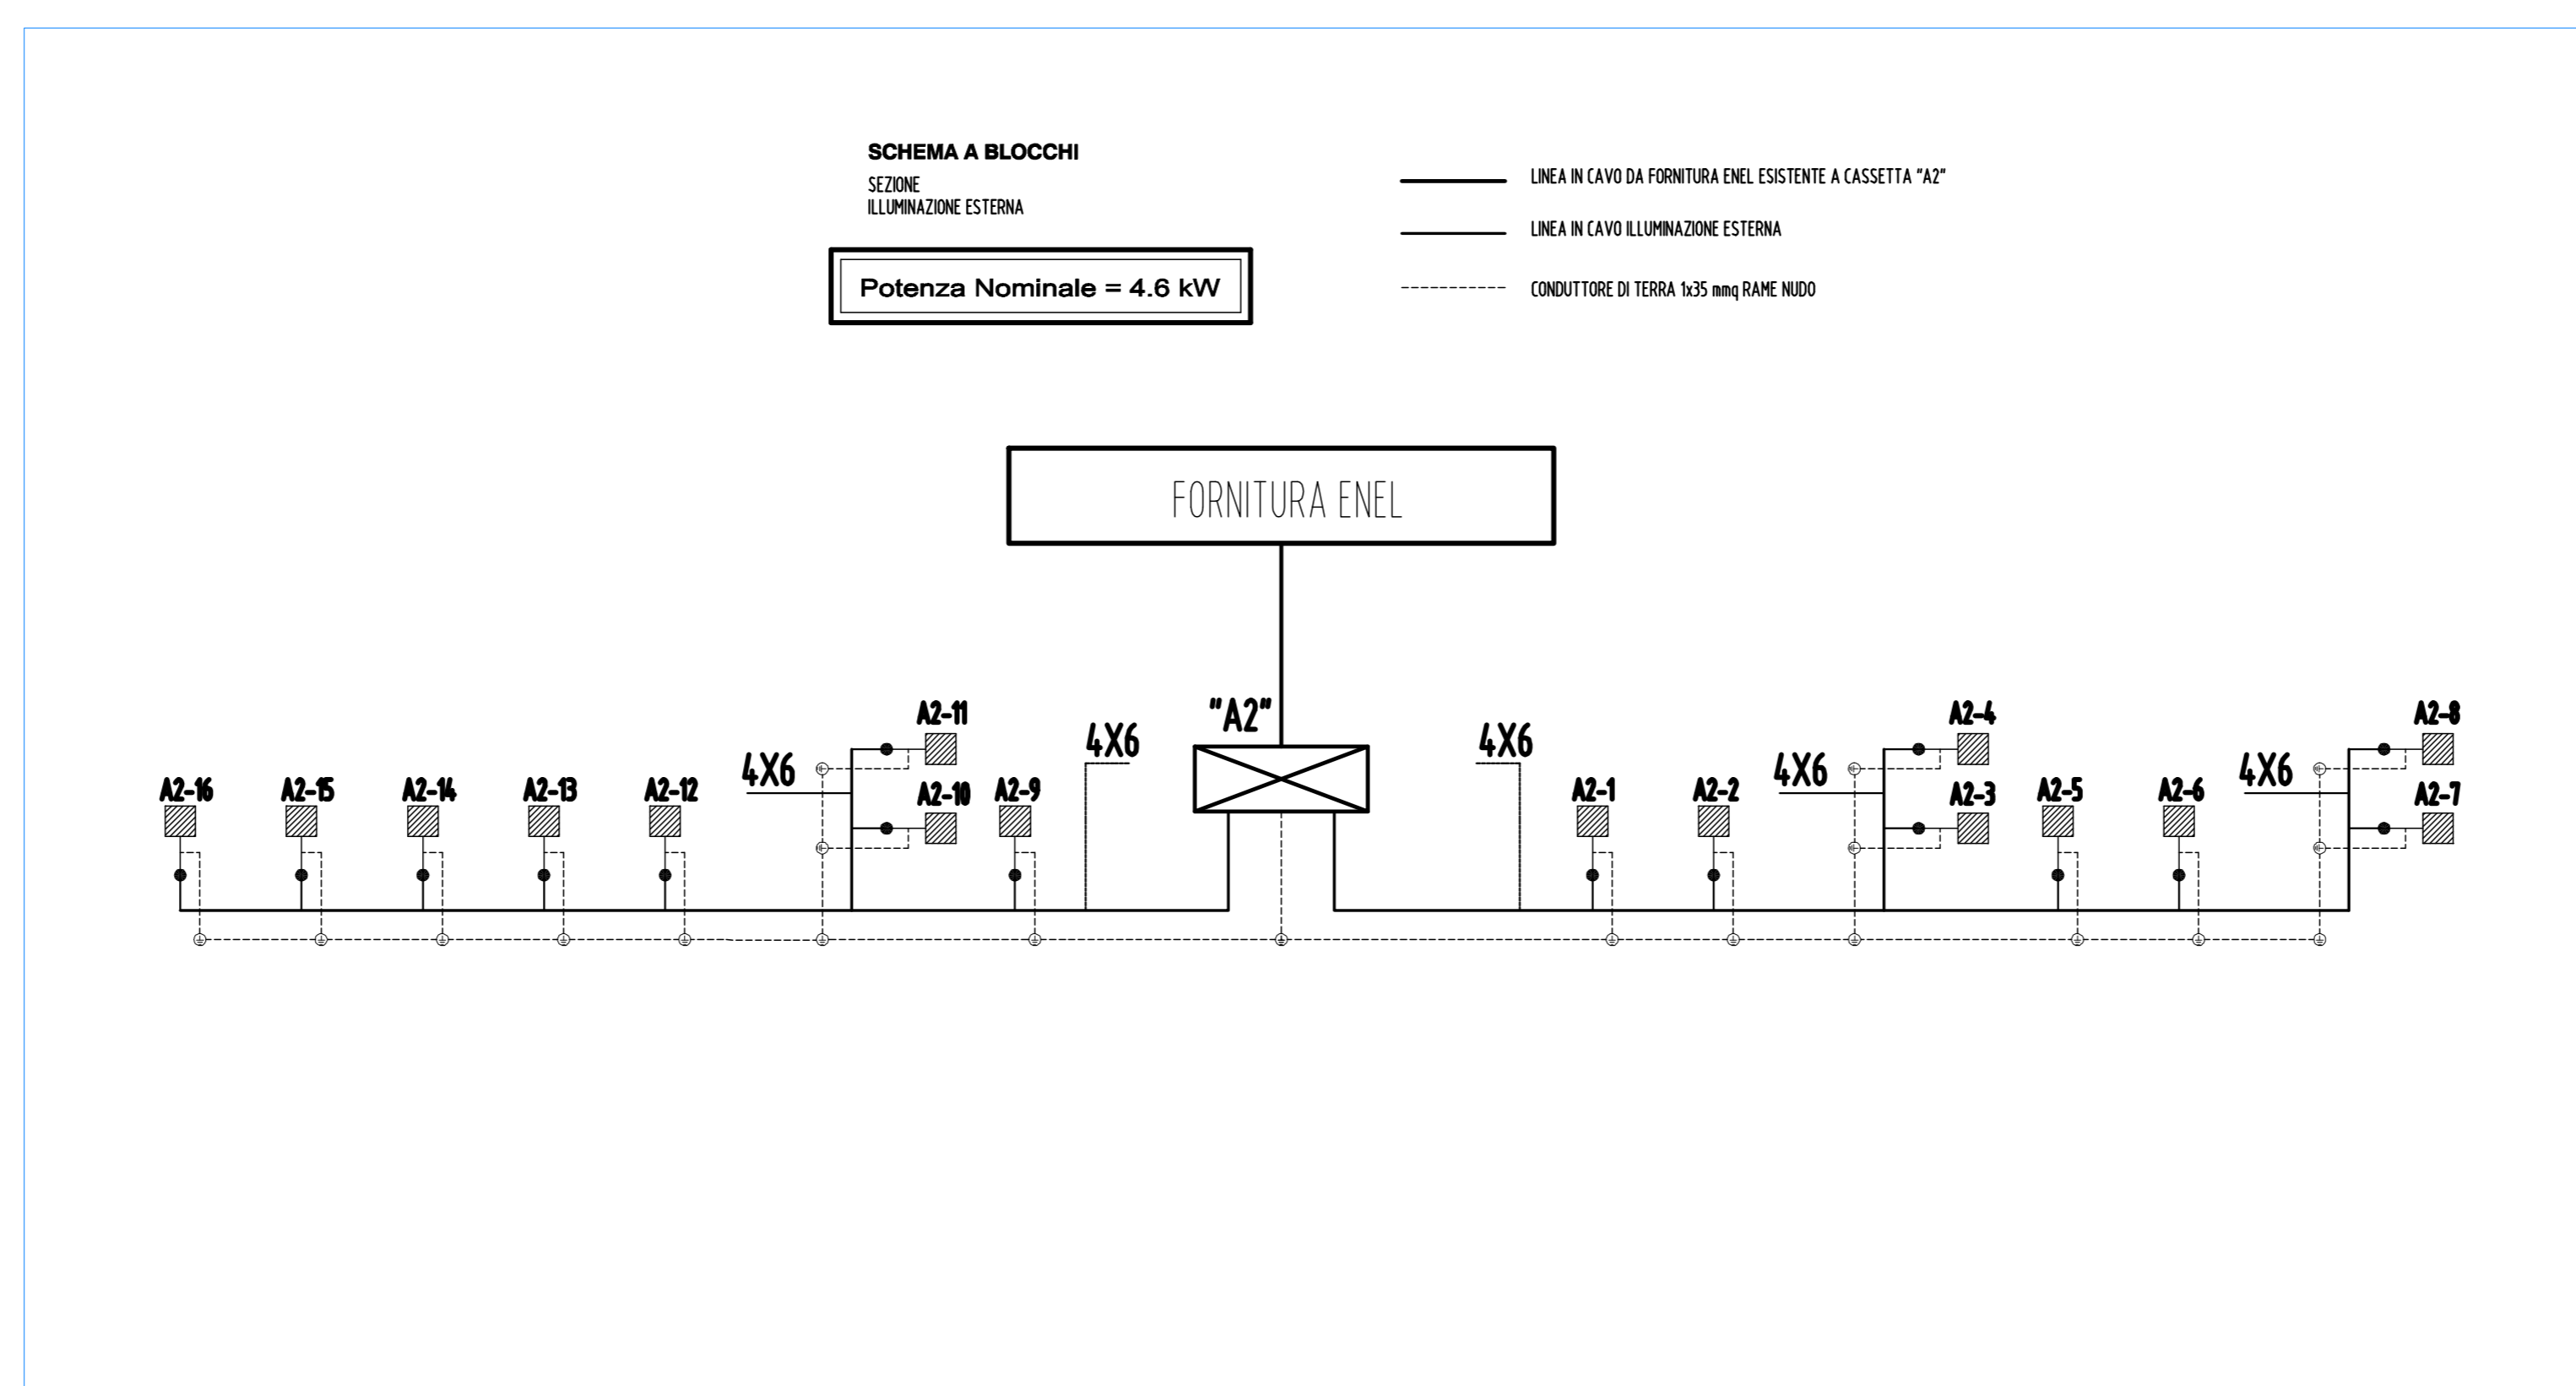

Società Autostrada Tirrenica p.A.
GRUPPO AUTOSTRADRE PER L'ITALIA S.p.A.

AUTOSTRADA (A12) : ROSIGNANO – CIVITAVECCHIA
LOTTO 7
TRATTO: BRETELLA DI PIOMBINO
PROGETTO DEFINITIVO
INFRASTRUTTURA STRATEGICA DI PREMINENTE INTERESSE NAZIONALE LE CUI PROCEDURE DI APPROVAZIONE SONO REGOLATE DALL' ART. 161 DEL D.LGS. 163/2006

AU-CORPO STRADALE
IMPIANTI ELETTROMECCANICI
ILLUMINAZIONE ROTATORIA R2

IL RESPONSABILE PROGETTAZIONE SPECIALISTICA Ing. Luigi Schiavetta Ord. Ingg. Pavia N. 1272 RESPONSABILE UFFICIO IMP	IL RESPONSABILE INTEGRAZIONE PRESTAZIONI SPECIALISTICHE Ing. Alessandro Aifi Ord. Ingg. Milano N. 20015 COORDINATORE GENERALE APS	IL DIRETTORE TECNICO Ing. Maurizio Torreal Ord. Ingg. Milano N. 16492 RESPONSABILE DIREZIONE SVILUPPO INFRASTRUTTURE
---	---	--

RIFERIMENTO ELABORATO	DATA: FEBBRAIO 2011	REVISIONE								
<table border="1" style="width: 100%;"> <tr> <th>DIRETTORE</th> <th>FILE</th> <th>n. progressivo</th> <th>DATA</th> </tr> <tr> <td>12121701</td> <td>IMPO21</td> <td></td> <td></td> </tr> </table>	DIRETTORE	FILE	n. progressivo	DATA	12121701	IMPO21			SCALA: ----	
DIRETTORE	FILE	n. progressivo	DATA							
12121701	IMPO21									

 ingegneria europea	ELABORAZIONE GRAFICA A CURA DI : p.l.m. Massimiliano Tentori ELABORAZIONE PROGETTUALE A CURA DI : p.l.m. Massimiliano Tentori	CONSULENZA A CURA DI : IL RESPONSABILE UFFICIO/UNITA' : Ing. Luigi Schiavetta Ord. Ingg. Pavia N. 1272
RESPONSABILE DI COMMESSA Arch. Mario Canolo Ord. Arch. Venezia N. 1294	VISTO DEL COMMITTENTE 	VISTO DEL CONCEDENTE 

IL PRESENTE DOCUMENTO NON POTRA' ESSERE COPIATO, RIPRODOTTO O ALTAMENTE PUBBLICATO, IN TUTTO O IN PARTE, SENZA IL CONSENSO SCRITTO DELLA SOC. AUTOSTRADRE PER L'ITALIA S.P.A. CON ULTRAZZO NON AUTORIZZATO. SANI' PERSOBBIO A ROMA IN LEGGE. THE DOCUMENT MAY NOT BE COPIED, REPRODUCED OR PUBLISHED, EITHER IN PART OR IN ITS ENTIRETY, WITHOUT THE WRITTEN PERMISSION OF SOC. AUTOSTRADRE PER L'ITALIA S.P.A. UNAUTHORIZED USE WILL BE PROSECUTED BY LAW.