



ZONIZZAZIONE ACUSTICA
 RAPPRESENTAZIONE DELLE CLASSI I - V - VI

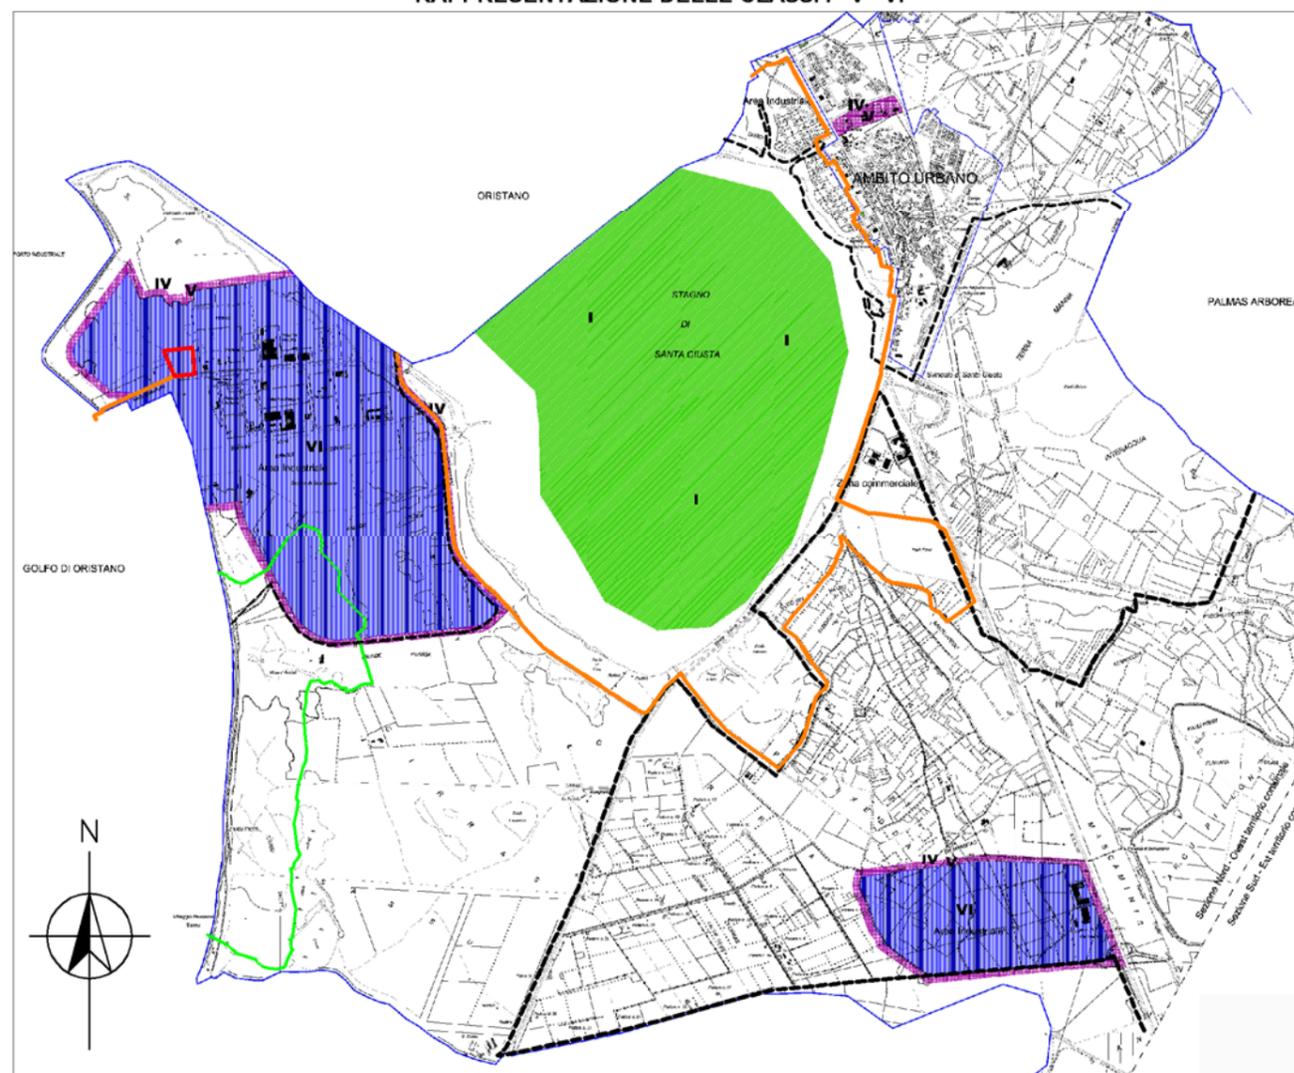

ZONIZZAZIONE ACUSTICA
 RAPPRESENTAZIONE DELLE CLASSI II - III - IV

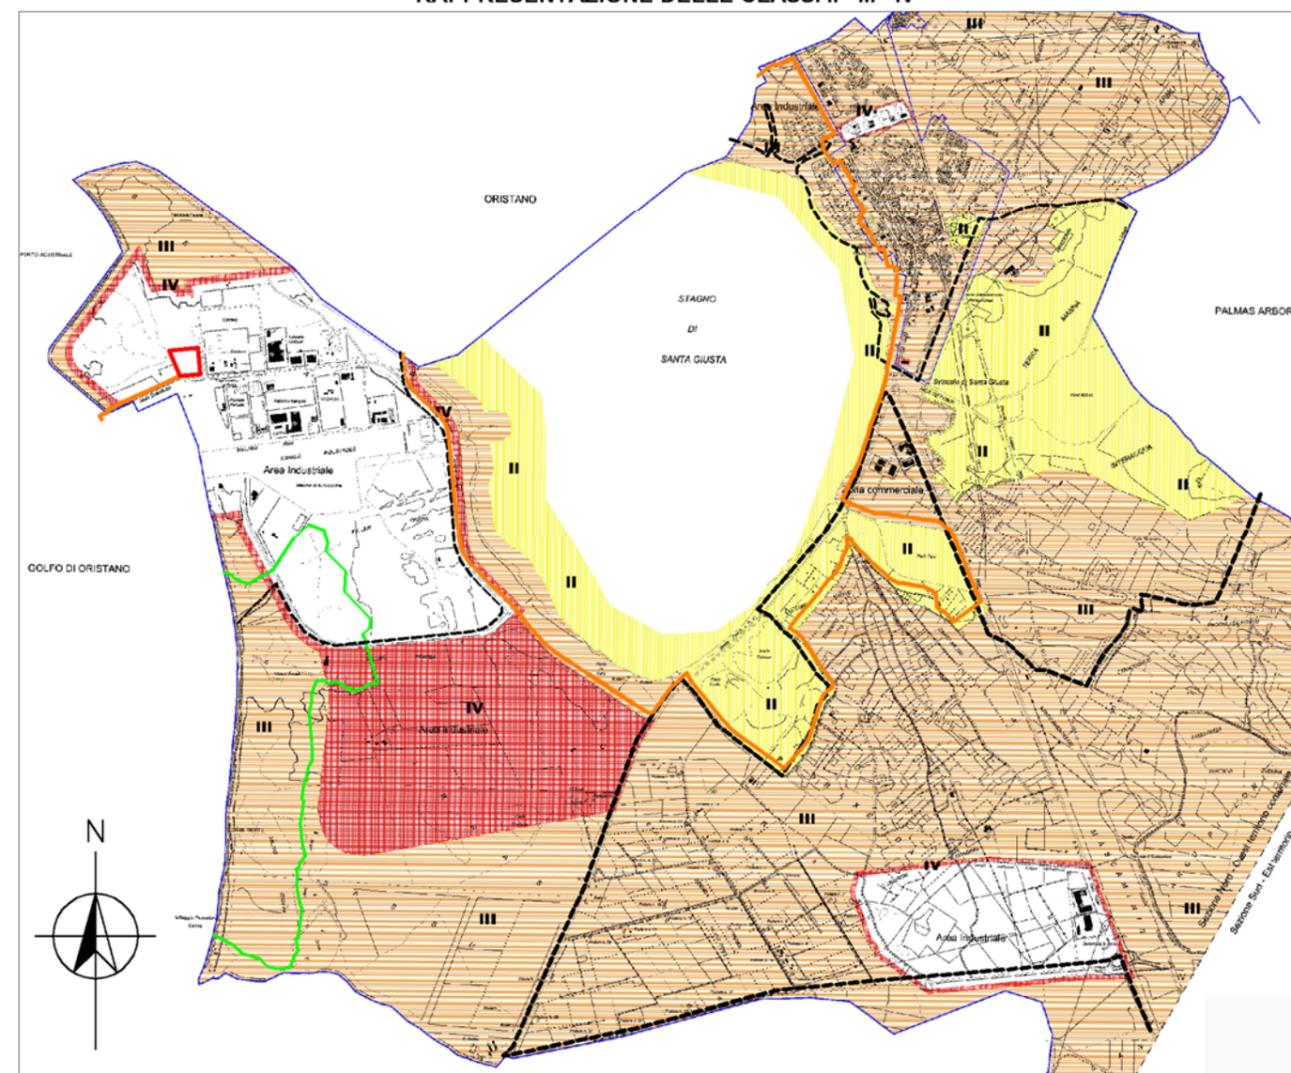

LEGENDA



LEGENDA



SIMBOLOGIA (norma UNI 9884)

CLASSE	DESTINAZIONE D'USO	LIMITI DI IMMISSIONE		GRAFICA
		DIURNO (06,00-22,00)	NOTTURNO (22,00-06,00)	
I	Aree particolarmente protette	50 dBA	40 dBA	Verde chiaro linee oblique bassa d
V	Aree prevalentemente industriali	70 dBA	60 dBA	Viola tratteggio a croce alta densi
VI	Aree esclusivamente industriali	70 dBA	70 dBA	Blu larghe strisce verticali

SIMBOLOGIA (norma UNI 9884)

CLASSE	DESTINAZIONE D'USO	LIMITI DI IMMISSIONE		GRAFICA
		DIURNO (06,00-22,00)	NOTTURNO (22,00-06,00)	
II	Aree prevalentemente residenziali	55 dBA	45 dBA	Giallo linee verticali alta densità
III	Aree di tipo misto	60 dBA	50 dBA	Arancione linee orizzontali media d

RIFERIMENTO

ELABORAZIONE D'APPOLONIA SU "TAV 06A_TERRITORIO NORD_I-V-VI" E "TAV 07A_TERRITORIO NORD_II-III-IV",
 PIANO DI CLASSIFICAZIONE ACUSTICA COMUNALE DEL COMUNE DI SANTA GIUSTA, 2009, SCALA 1:10,000

FIGURA 2.7

ZONIZZAZIONE ACUSTICA
 DEL COMUNE DI SANTA GIUSTA