


CONSORZIO INDUSTRIALE  
 PROVINCIALE ORISTANESE

- Lotti di terreno consortili disponibili per insediamenti
- Capannoni consortili disponibili per locazioni
- Aree disponibili per installazione di impianti fotovoltaici

LEGENDA

- AREA DI PROGETTO
- LINEA CONDOTTE DI PROGETTO
- INFRASTRUTTURE**
- S.P. 49
- S.P. 97
- VIA G. MARONGIU

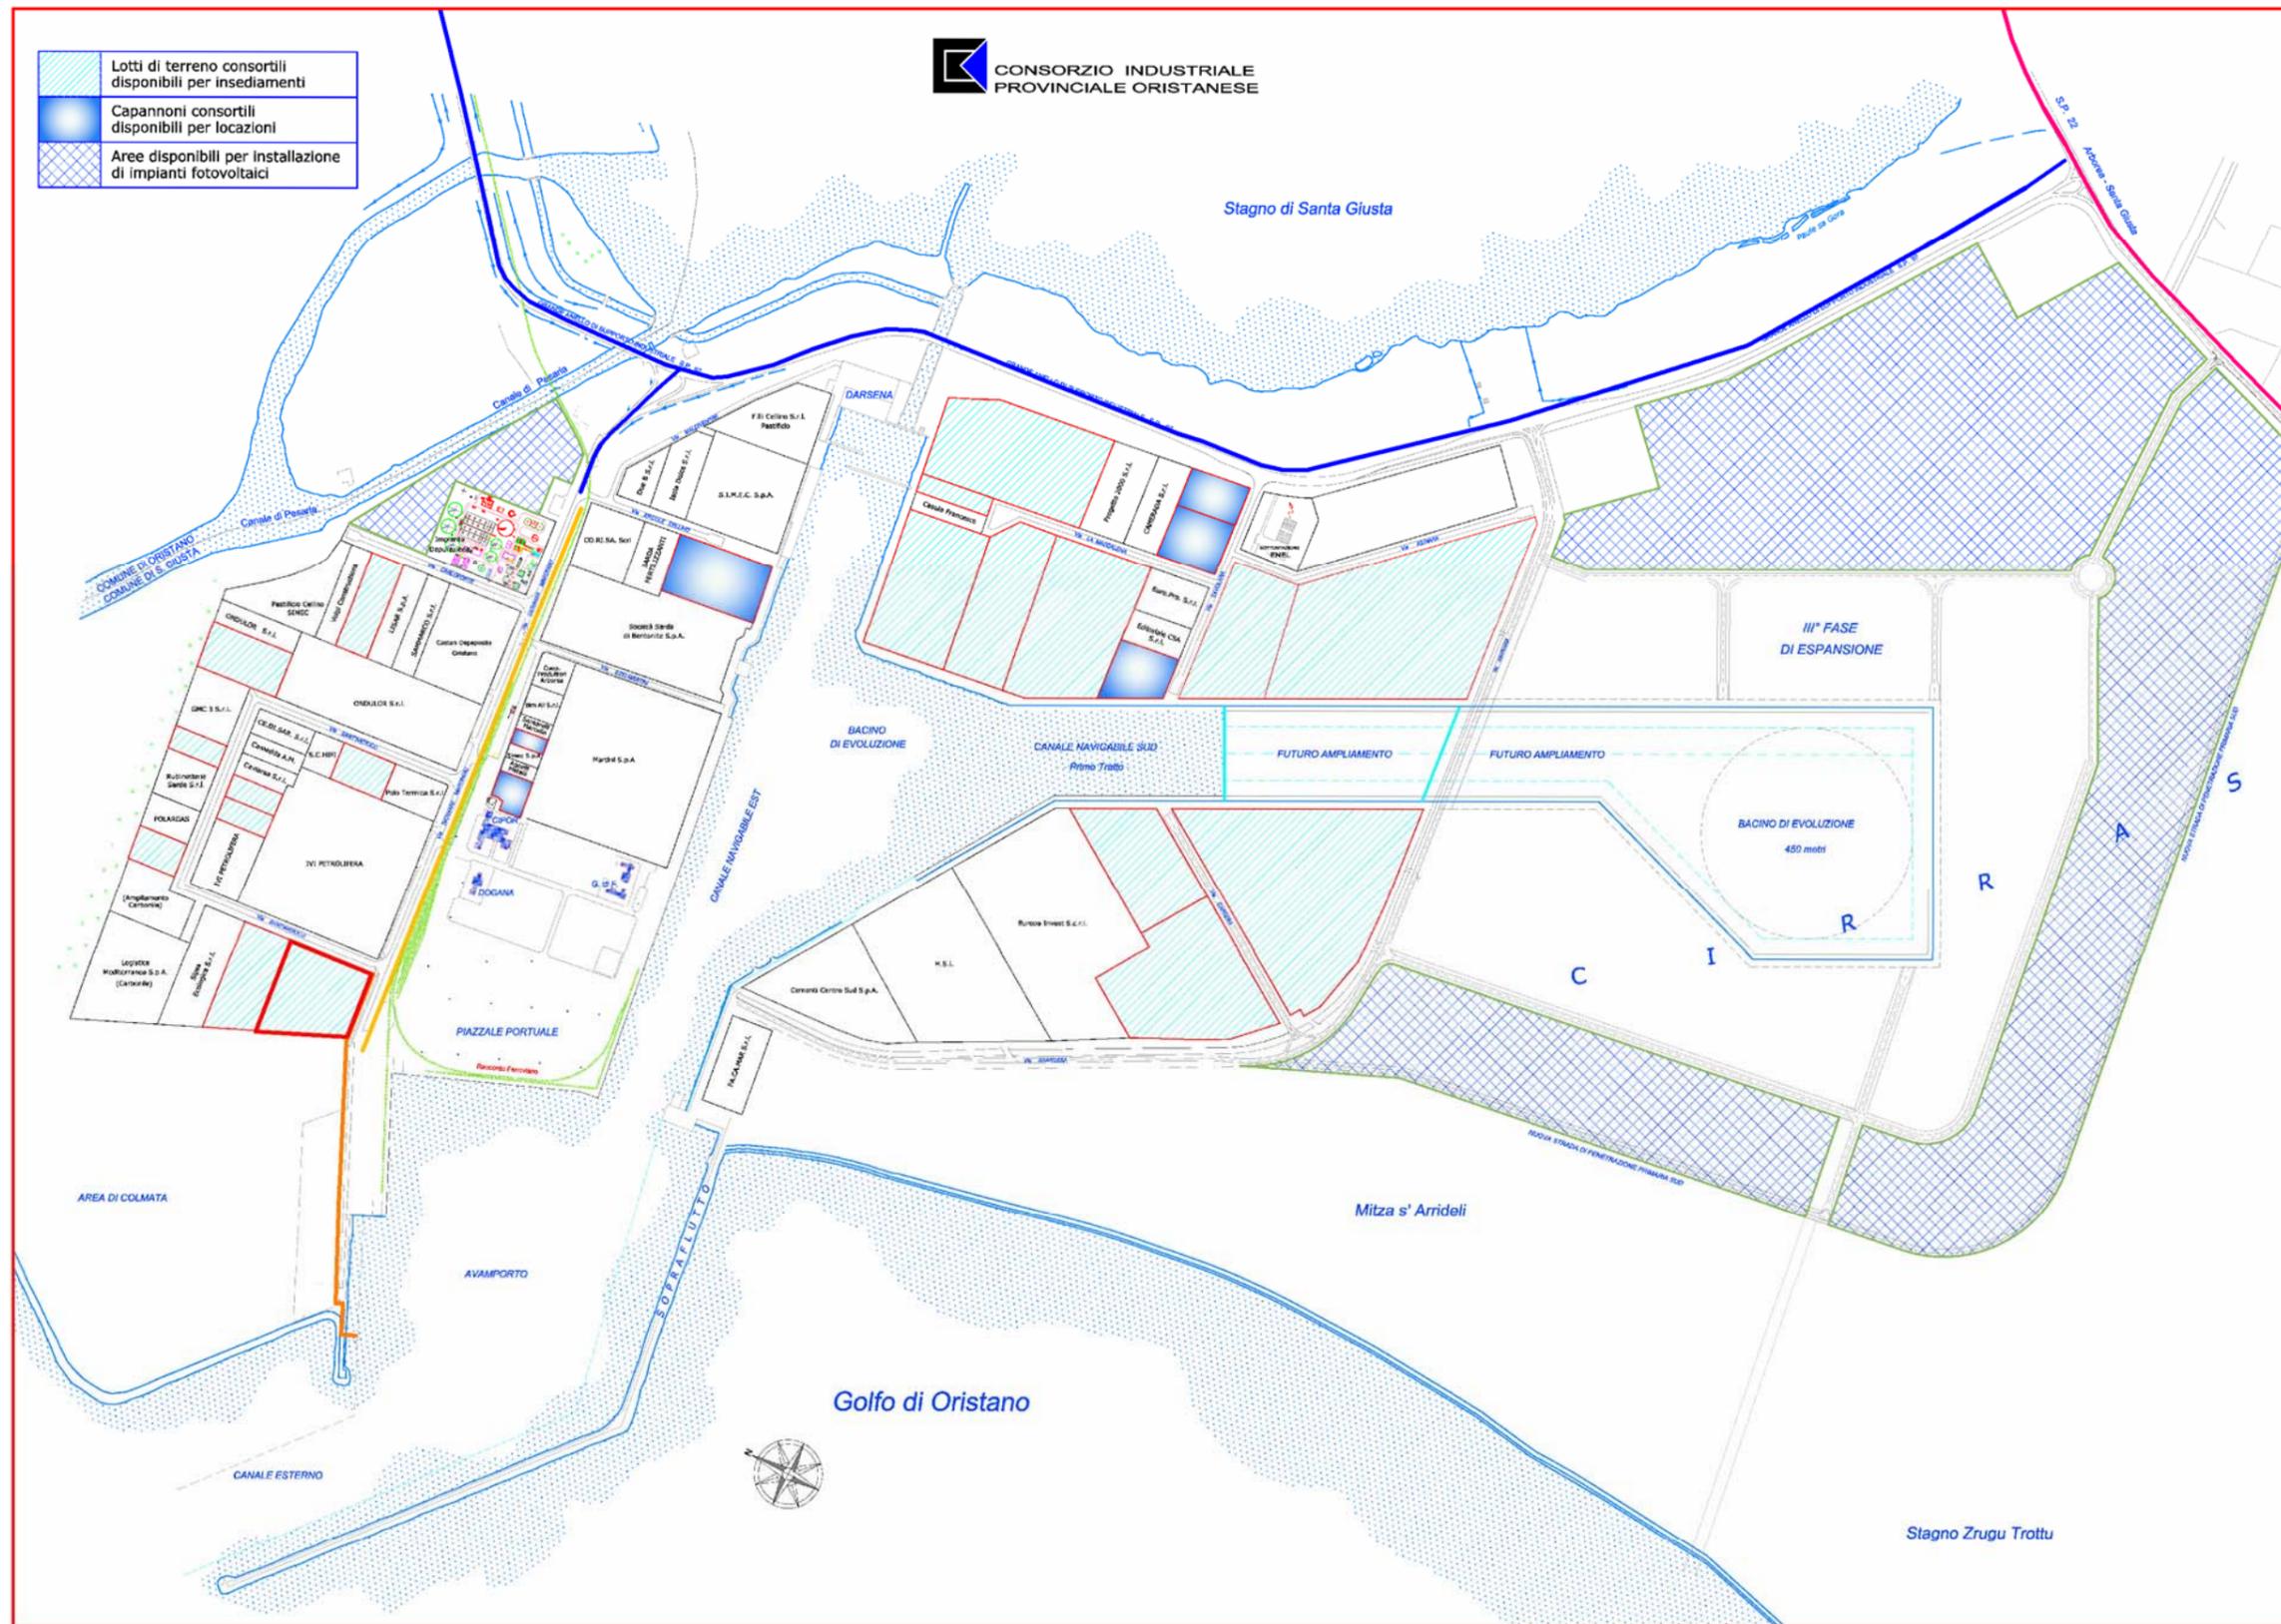

RIFERIMENTO

CONSORZIO INDUSTRIALE DI ORISTANO, CORPO CENTRALE

SCALA

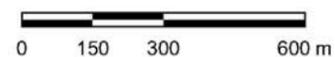


FIGURA 4.12b

INFRASTRUTTURE DELLA VIABILITÀ DI DETTAGLIO