



Q.R.=1.00 M

NUMERO SEZIONE	
QUOTE PROGETTO	4.000
QUOTE TERRENO	2.550
ETTOMETRICHE	0+000.00
DIST. PARZIALI	10.00
PROGRESSIVE	0+000.00
ANDAMENTO PLANIMETRICO	R=24.00
ANDAMENTO CIGLI	P.T.=2.000%

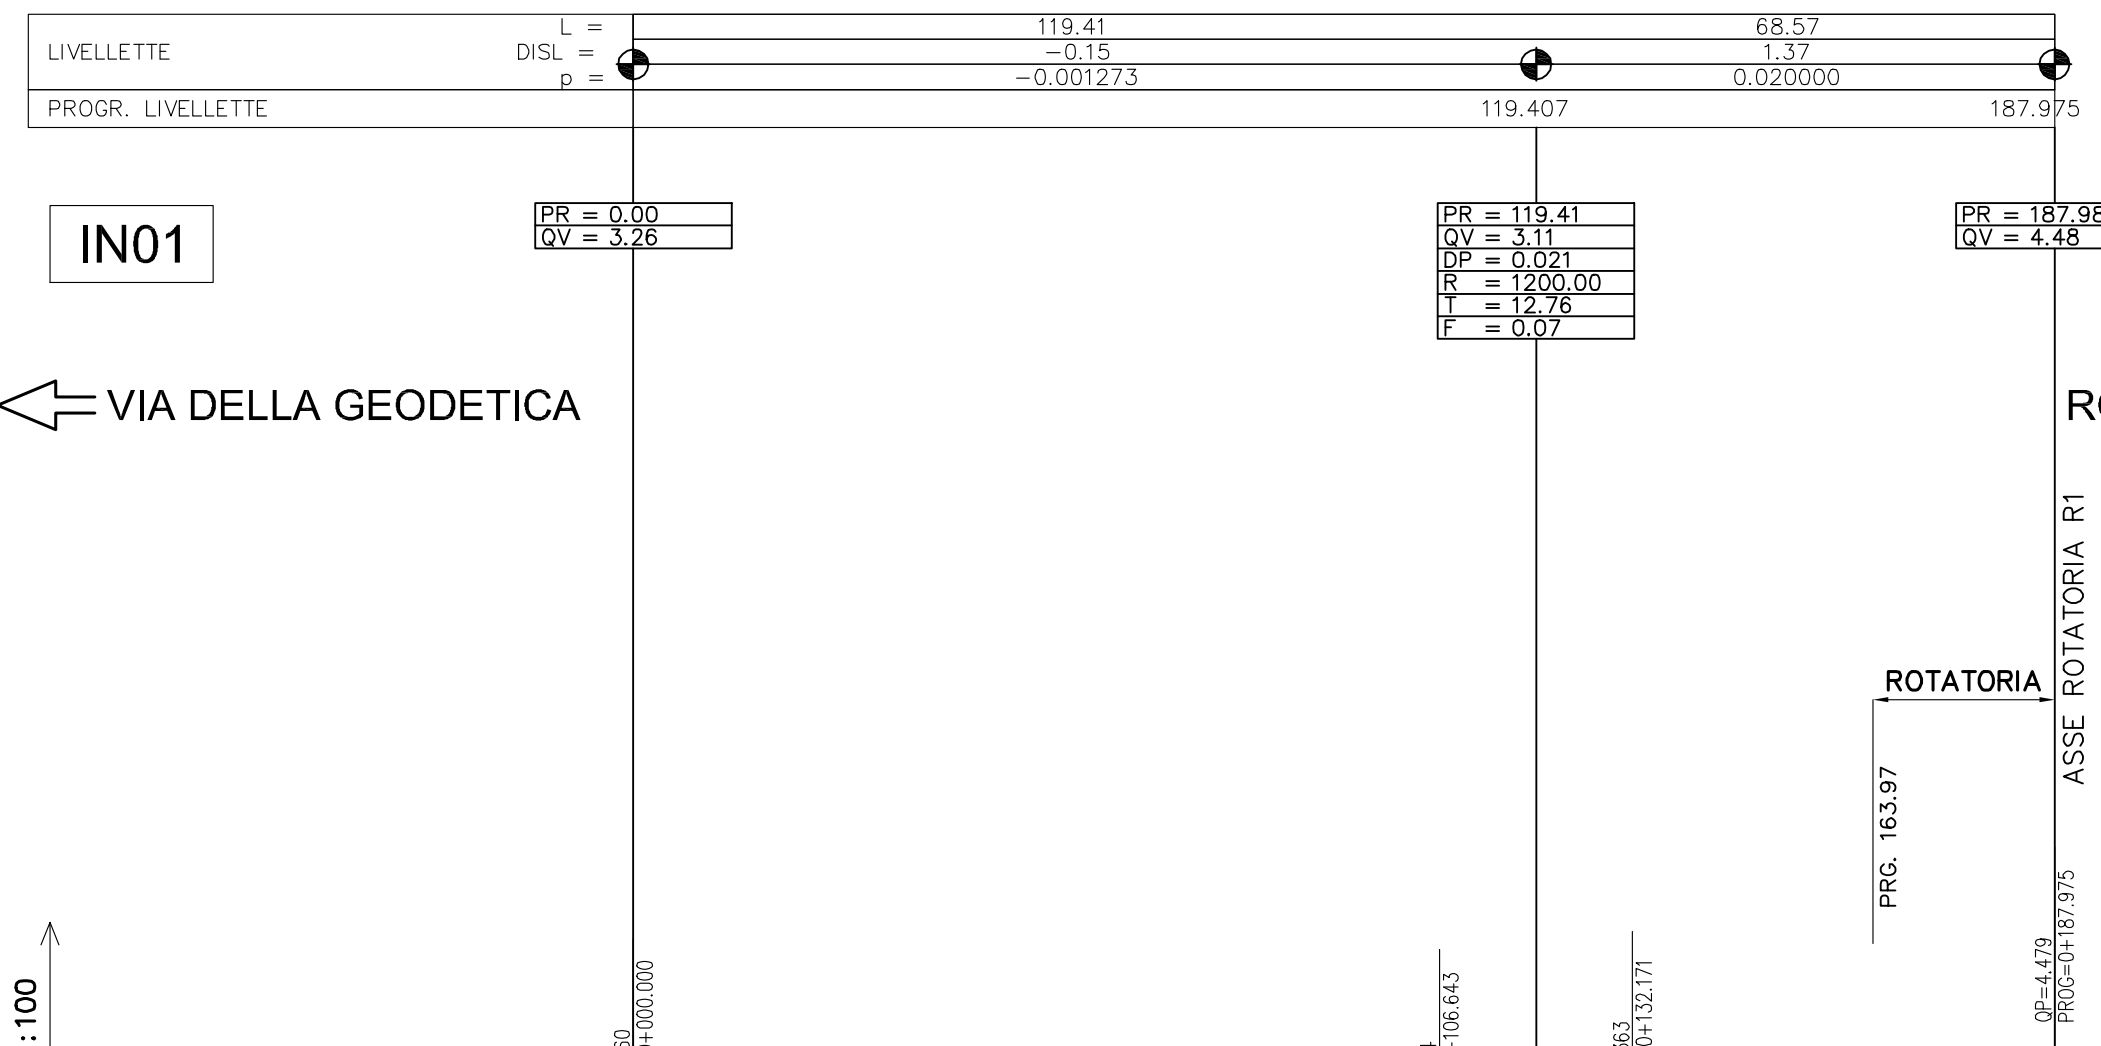

Q.R.=2.00 M

NUMERO SEZIONE	
QUOTE PROGETTO	3.180
QUOTE TERRENO	3.175
ETTOMETRICHE	0+000.00
DIST. PARZIALI	10.00
PROGRESSIVE	0+000.00
ANDAMENTO PLANIMETRICO	Rett.
ANDAMENTO CIGLI	P.T.=2.500%

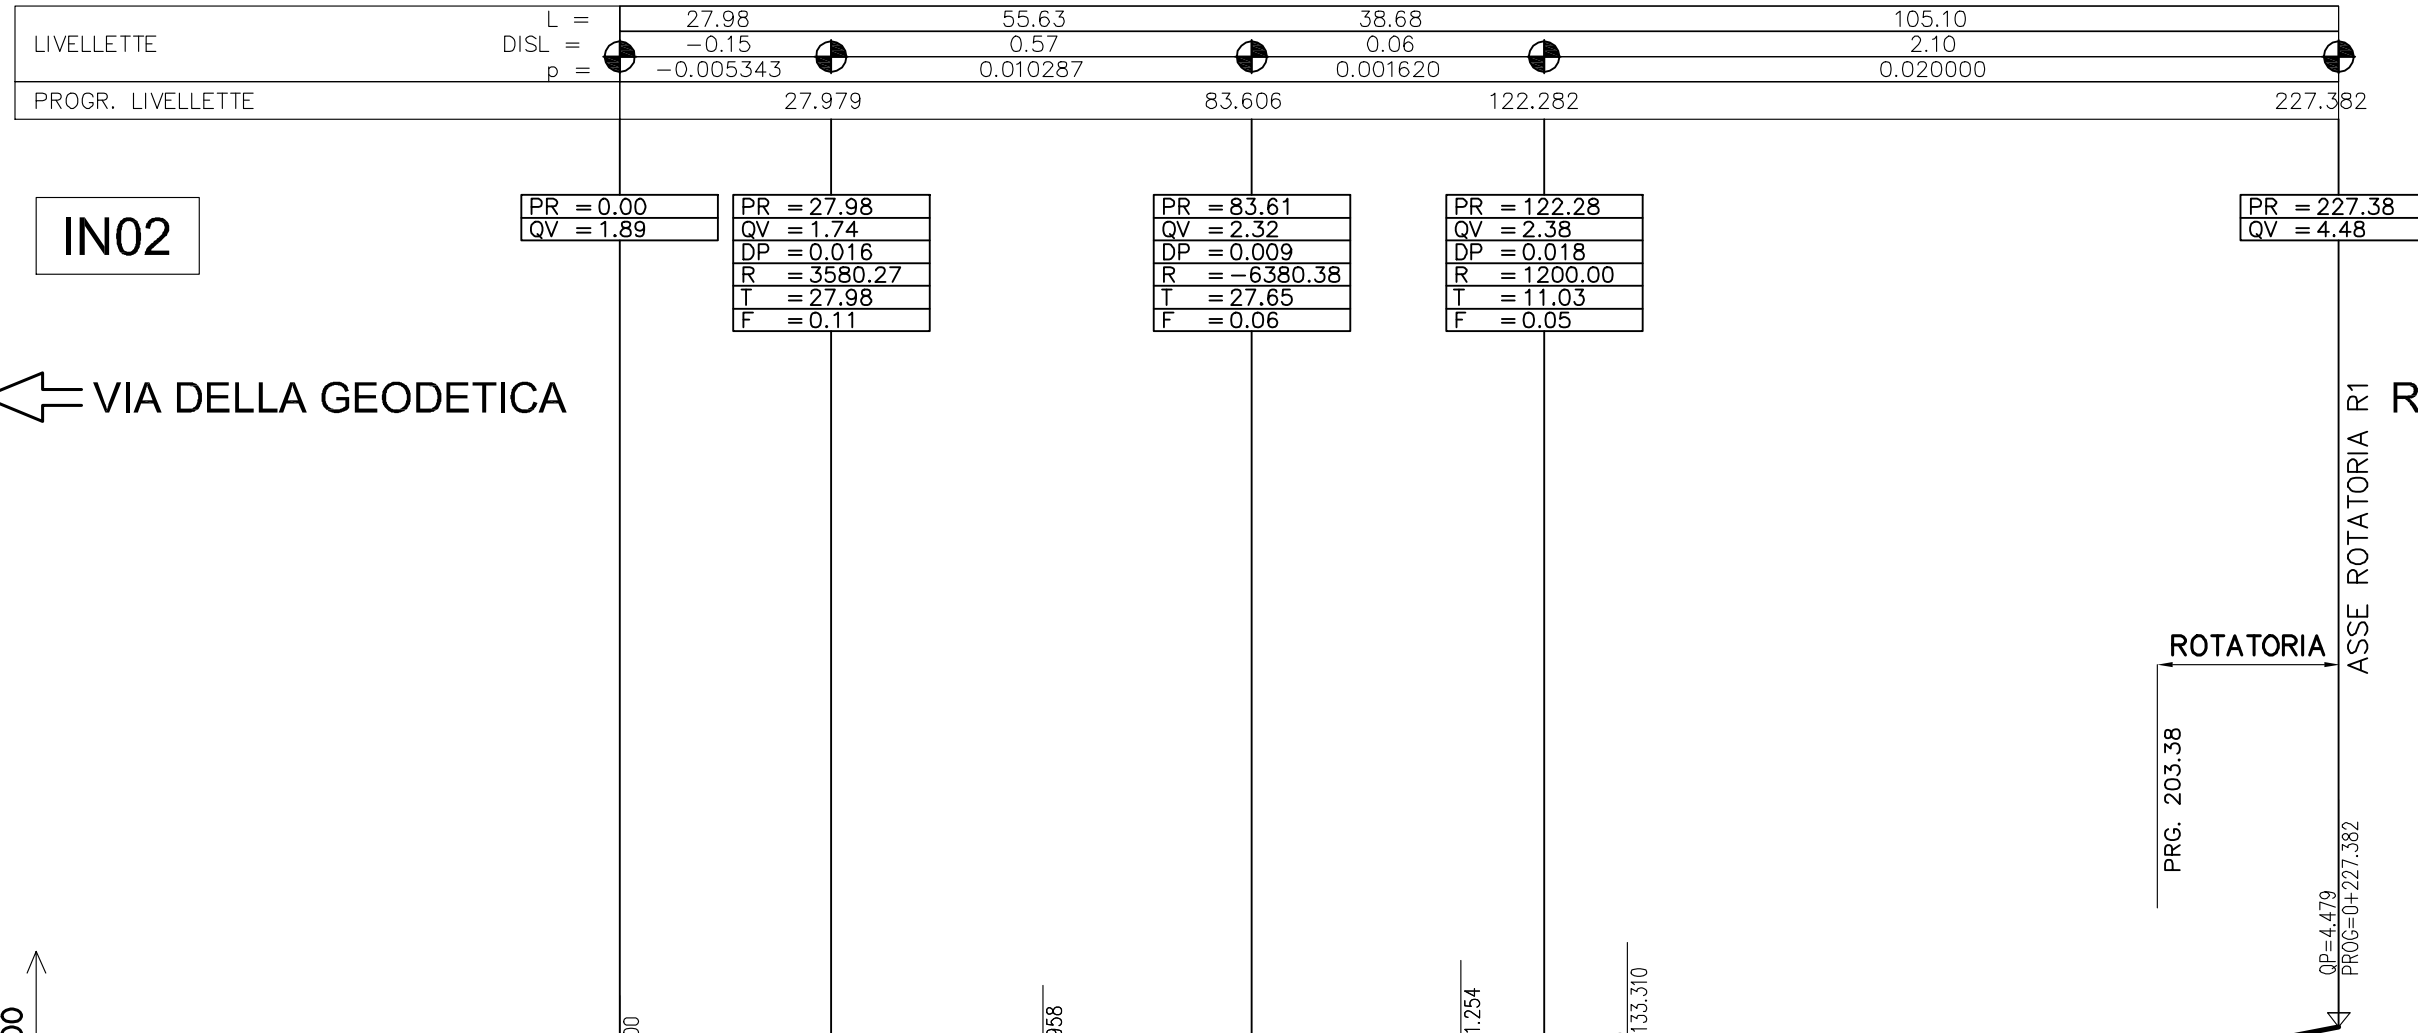

Q.R.=1.00 M

NUMERO SEZIONE	
QUOTE PROGETTO	1.892
QUOTE TERRENO	1.873
ETTOMETRICHE	0+000.00
DIST. PARZIALI	10.00
PROGRESSIVE	0+000.00
ANDAMENTO PLANIMETRICO	RETT.
ANDAMENTO CIGLI	P.T.=2.500%



Società Autostrada Tirrenica p.A.  
GRUPPO AUTOSTRADALE PER L'ITALIA S.p.A.

**AUTOSTRADA (A12) : ROSIGNANO – CIVITAVECCHIA**  
**LOTTO 7**  
**TRATTO: BRETELLA DI PIOMBINO**  
**PROGETTO DEFINITIVO**  
INFRASTRUTTURA STRATEGICA DI PREMINENTE INTERESSE NAZIONALE LE CUI PROCEDURE DI APPROVAZIONE SONO REGOLATE DALL' ART. 161 DEL D.LGS. 163/2006

**VIABILITA' INTERFERITE**  
**PARTE STRADALE**  
**Profili longitudinali IN01–IN02–R1**

<b>IL RESPONSABILE PROGETTAZIONE</b> Ing. Massimiliano Giacobbi Ord. Ingg. Milano N. 20746 <b>RESPONSABILE UFFICIO STD</b>	<b>IL RESPONSABILE INTEGRAZIONE PRESTAZIONI SPECIALISTICHE</b> Ing. Alessandro Afl Ord. Ingg. Milano N. 20015 <b>COORDINATORE GENERALE APS</b>	<b>IL DIRETTORE TECNICO</b> Ing. Maurizio Torreal Ord. Ingg. Milano N. 16492 <b>RESPONSABILE DIREZIONE SVILUPPO INFRASTRUTTURE</b>
<b>RIFERIMENTO ELABORATO</b> DIRETTORE codice commessa ALProg. unita' FILE n. progressivo 12121701STD702	<b>DATA:</b> FEBBRAIO 2011 <b>SCALA:</b> 1:1000/1:100	<b>REVISIONE</b> n. data
<b>spea ingegneria autostrade europea</b>	ELABORAZIONE GRAFICA A CURA DI : ELABORAZIONE PROGETTUALE A CURA DI : IL RESPONSABILE UFFICIO/UNITA' Ing. Massimiliano Giacobbi - Ord. Ingg. Milano N. 20746	<b>CONSULENZA A CURA DI :</b>
<b>RESPONSABILE DI COMMESSA</b> Arch. Mario Canato Ord. Arch. Venezia N. 1294	<b>VISTO DEL COMMITTENTE</b> 	<b>VISTO DEL CONCEDENTE</b> 
<b>COORDINATORE OPERATIVO DI PROGETTO</b>		

IL PRESENTE DOCUMENTO NON POTRA' ESSERE COPIATO, RIPRODOTTO O ALTAMENTE PUBBLICATO, IN TUTTO O IN PARTE, SENZA IL CONSENSO SCRITTO DELLA SOC. AUTOSTRADALE PER L'ITALIA S.P.A., CON UTILIZZO NON AUTORIZZATO SANI' PERSEGUITO A NORMA DI LEGGE. THIS DOCUMENT MAY NOT BE COPIED, REPRODUCED OR PUBLISHED, EITHER IN PART OR IN ITS ENTIRETY, WITHOUT THE WRITTEN PERMISSION OF SOC. AUTOSTRADALE PER L'ITALIA S.P.A., UNAUTHORIZED USE WILL BE PROSECUTED BY LAW.