



SEZIONE CARATTERISTICA IN04 ALLA PROGR. 0+093.76  
scala 1:100

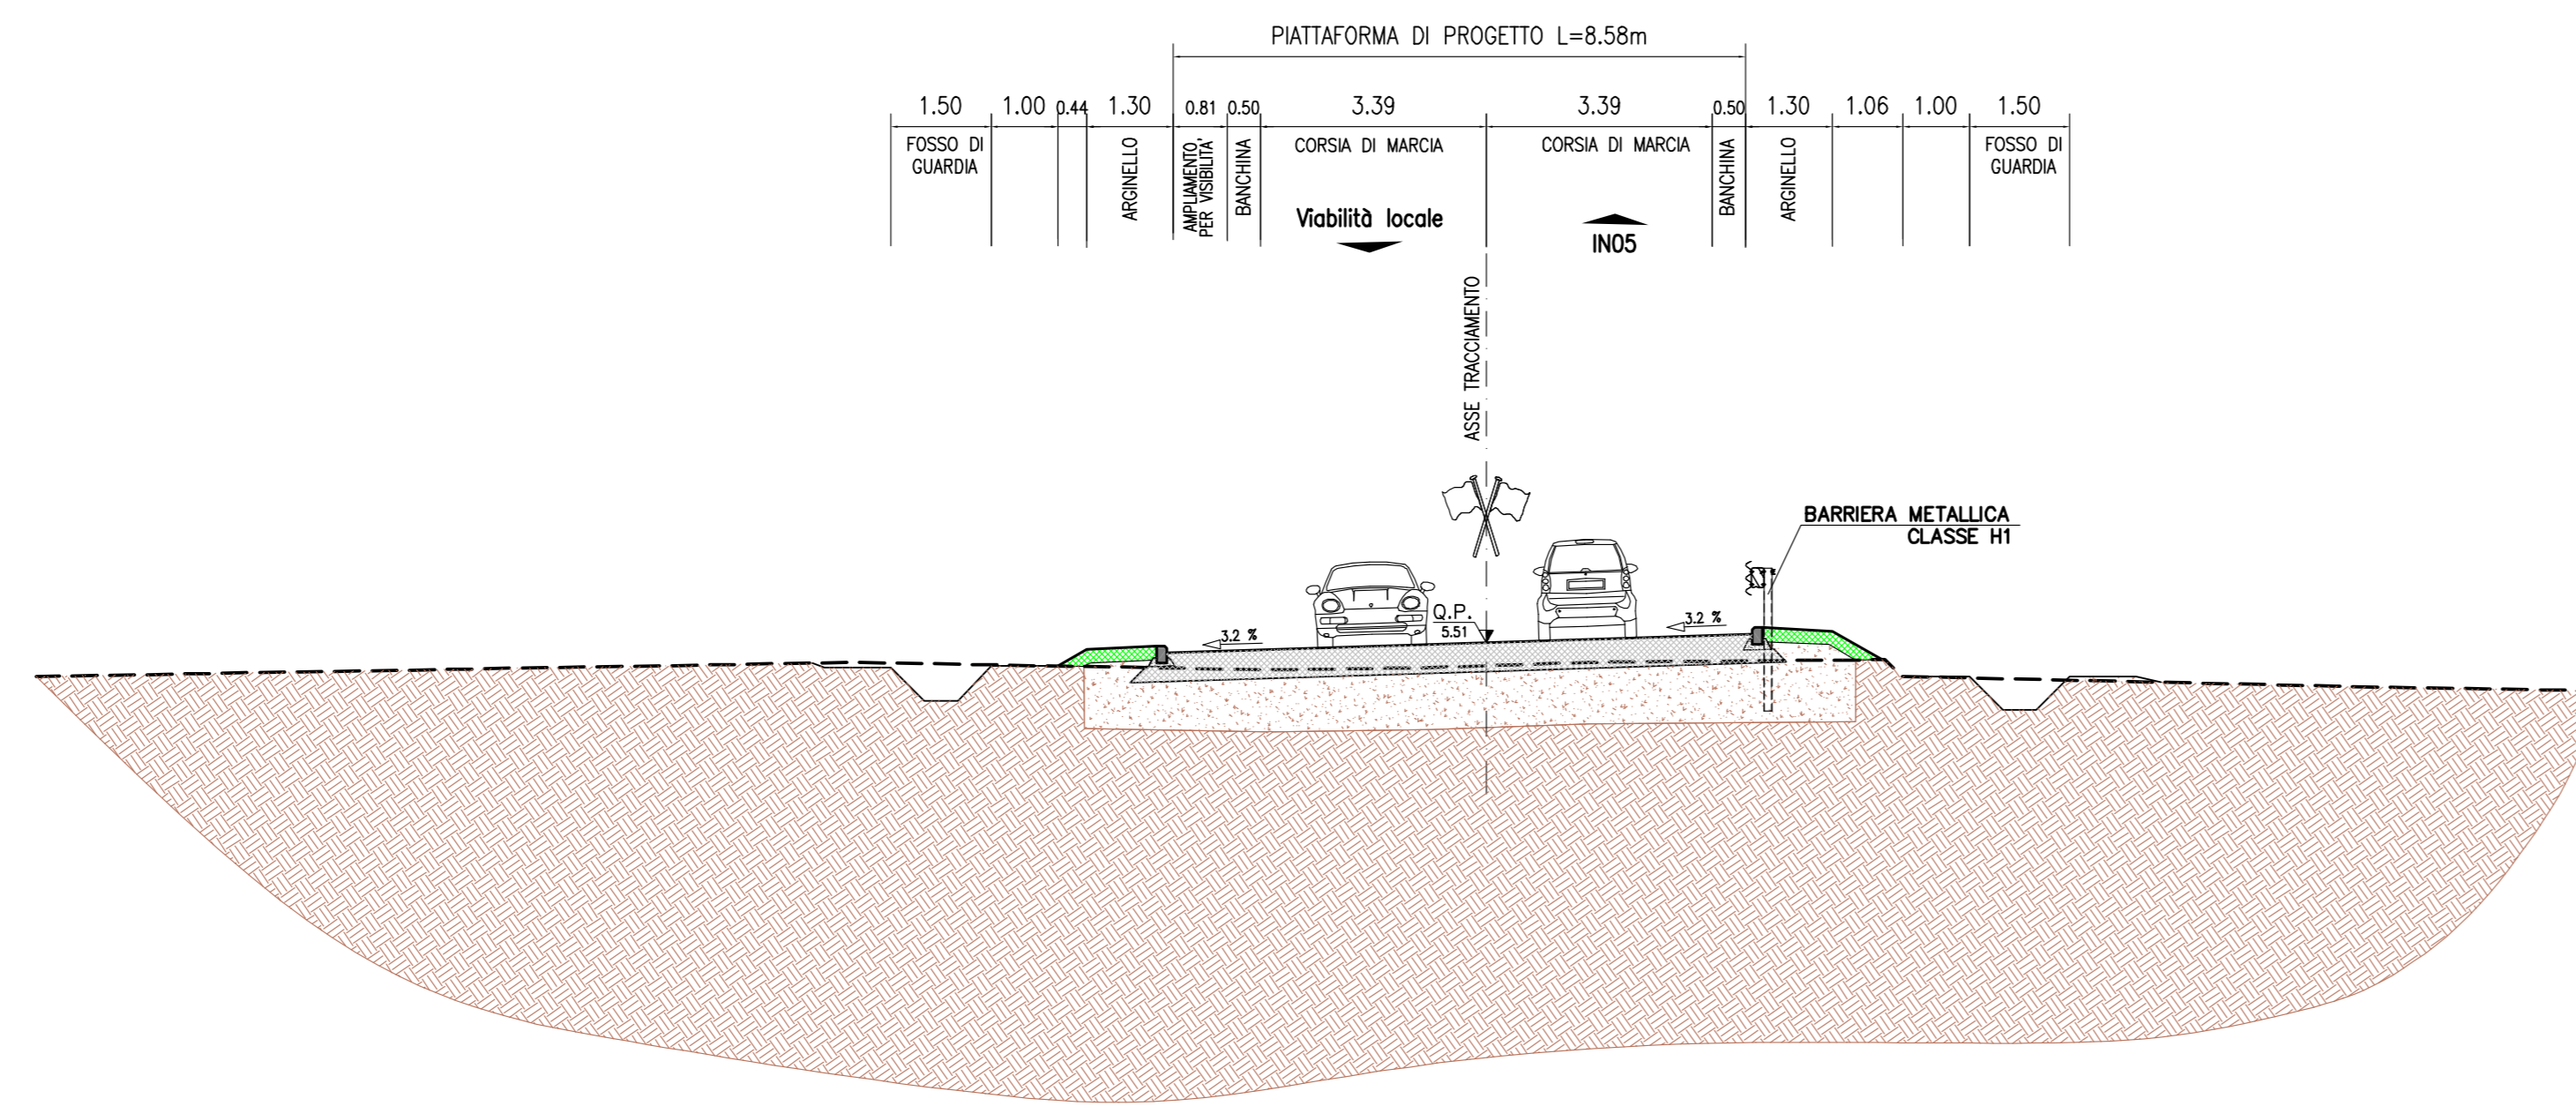

SEZIONE CARATTERISTICA IN04 ALLA PROGR. 0+200.00  
scala 1:100

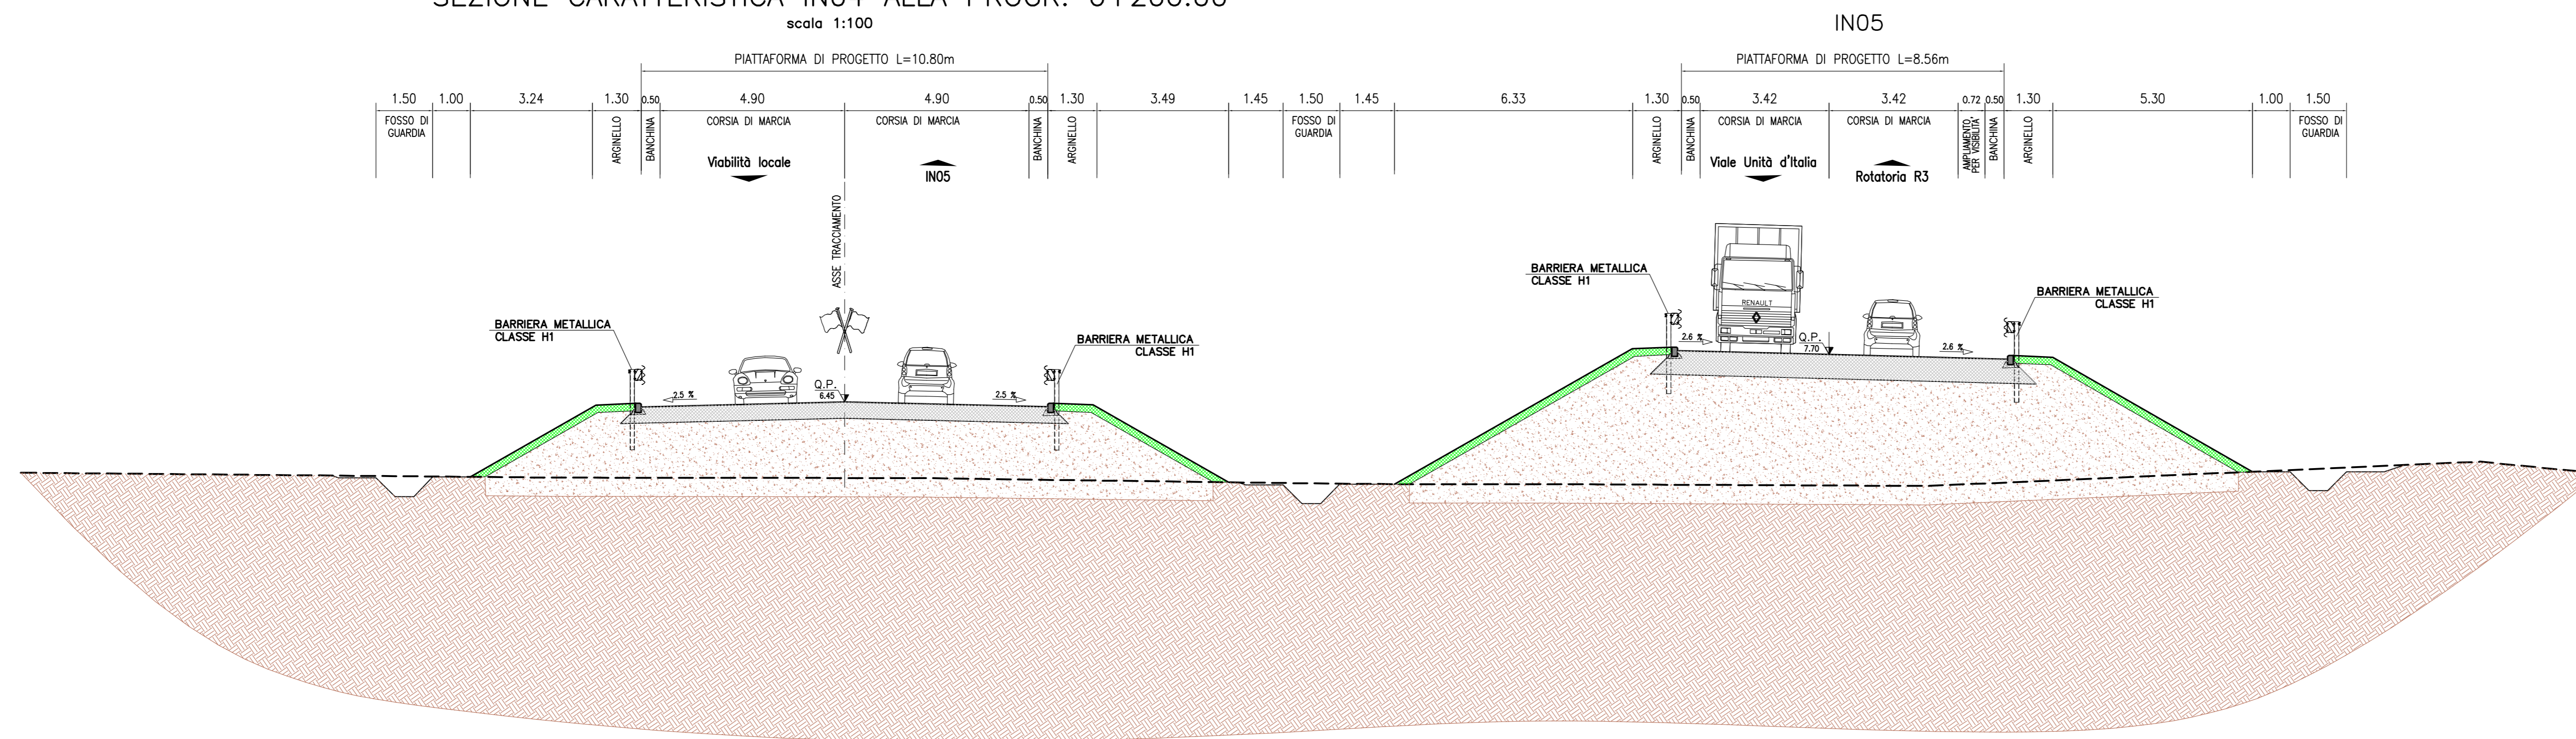

Società Autostrada Tirrenica p.a.  
GRUPPO AUTOSTRADALE PER L'ITALIA S.p.a.

**AUTOSTRADA (A12) : ROSIGNANO – CIVITAVECCHIA**  
LOTTO 7  
**TRATTO: BRETTA DI PIOMBINO**  
**PROGETTO DEFINITIVO**  
INFRASTRUTTURA STRATEGICA DI PREMINENTE INTERESSE NAZIONALE LE CUI PROCEDURE DI APPROVAZIONE SONO REGOLATE DALL' ART. 161 DEL D.LGS. 163/2006

VIABILITA' INTERFERITE  
PARTE STRADALE

SEZIONI CARATTERISTICHE  
TAV. 2/3

<b>IL RESPONSABILE PROGETTAZIONE SPECIALISTICA</b> Ing. Massimiliano Giacobbi Ord. Ingg. Milano N. 20746 RESPONSABILE UFFICIO STD	<b>IL RESPONSABILE INTERAZIONE PROIEZIONE SPECIALISTICA</b> Ing. Assuntina Ariani Ord. Ingg. Milano N. 20515 COORDINATORE GENERALE APS	<b>IL DIRETTORE TECNICO</b> Ing. Maurizio Torreal Ord. Ingg. Milano N. 16482 RESPONSABILE SEZIONE DELLO SVILUPPO INFRASTRUTTURE
--	---	--

REPERIMENTI ELABORATI	DIREZIONE	FILE	DATA	REVISIONE
—	codice contratto	inizia	FEBBRAIO 2011	01
—	12121701	STD801	1:100	

<b>spea</b> ingegneria europea	COORDINAZIONE A CURA DI	IL RESPONSABILE UFFICIO/AREA
COORDINAZIONE A CURA DI	Ing. Massimiliano Giacobbi - Ord. Ingg. Milano N. 20746	

<b>RESPONSABILE DI COMEDIA</b> Arch. Maria Gualdi Ord. Arch. Venezia N. 1284	<b>VISTO DEL COMMITTENTE</b> SAT	<b>VISTO DEL CONCESSIONARIO</b>
<b>COORDINATORE OPERATIVO DI PROGETTO</b>		

IL PRESENTE DOCUMENTO NON PUO' ESSERE COPIATO, RIPRODOTTO O TRASMESSO IN QUALSIASI MODO, SENZA IL CONSENSO SCRITTO DELLA SPEA S.p.A. IL PRESENTE DOCUMENTO E' STATO ELABORATO IN OTTICA DI PROTEZIONE DEI DATI PERSONALI. 