

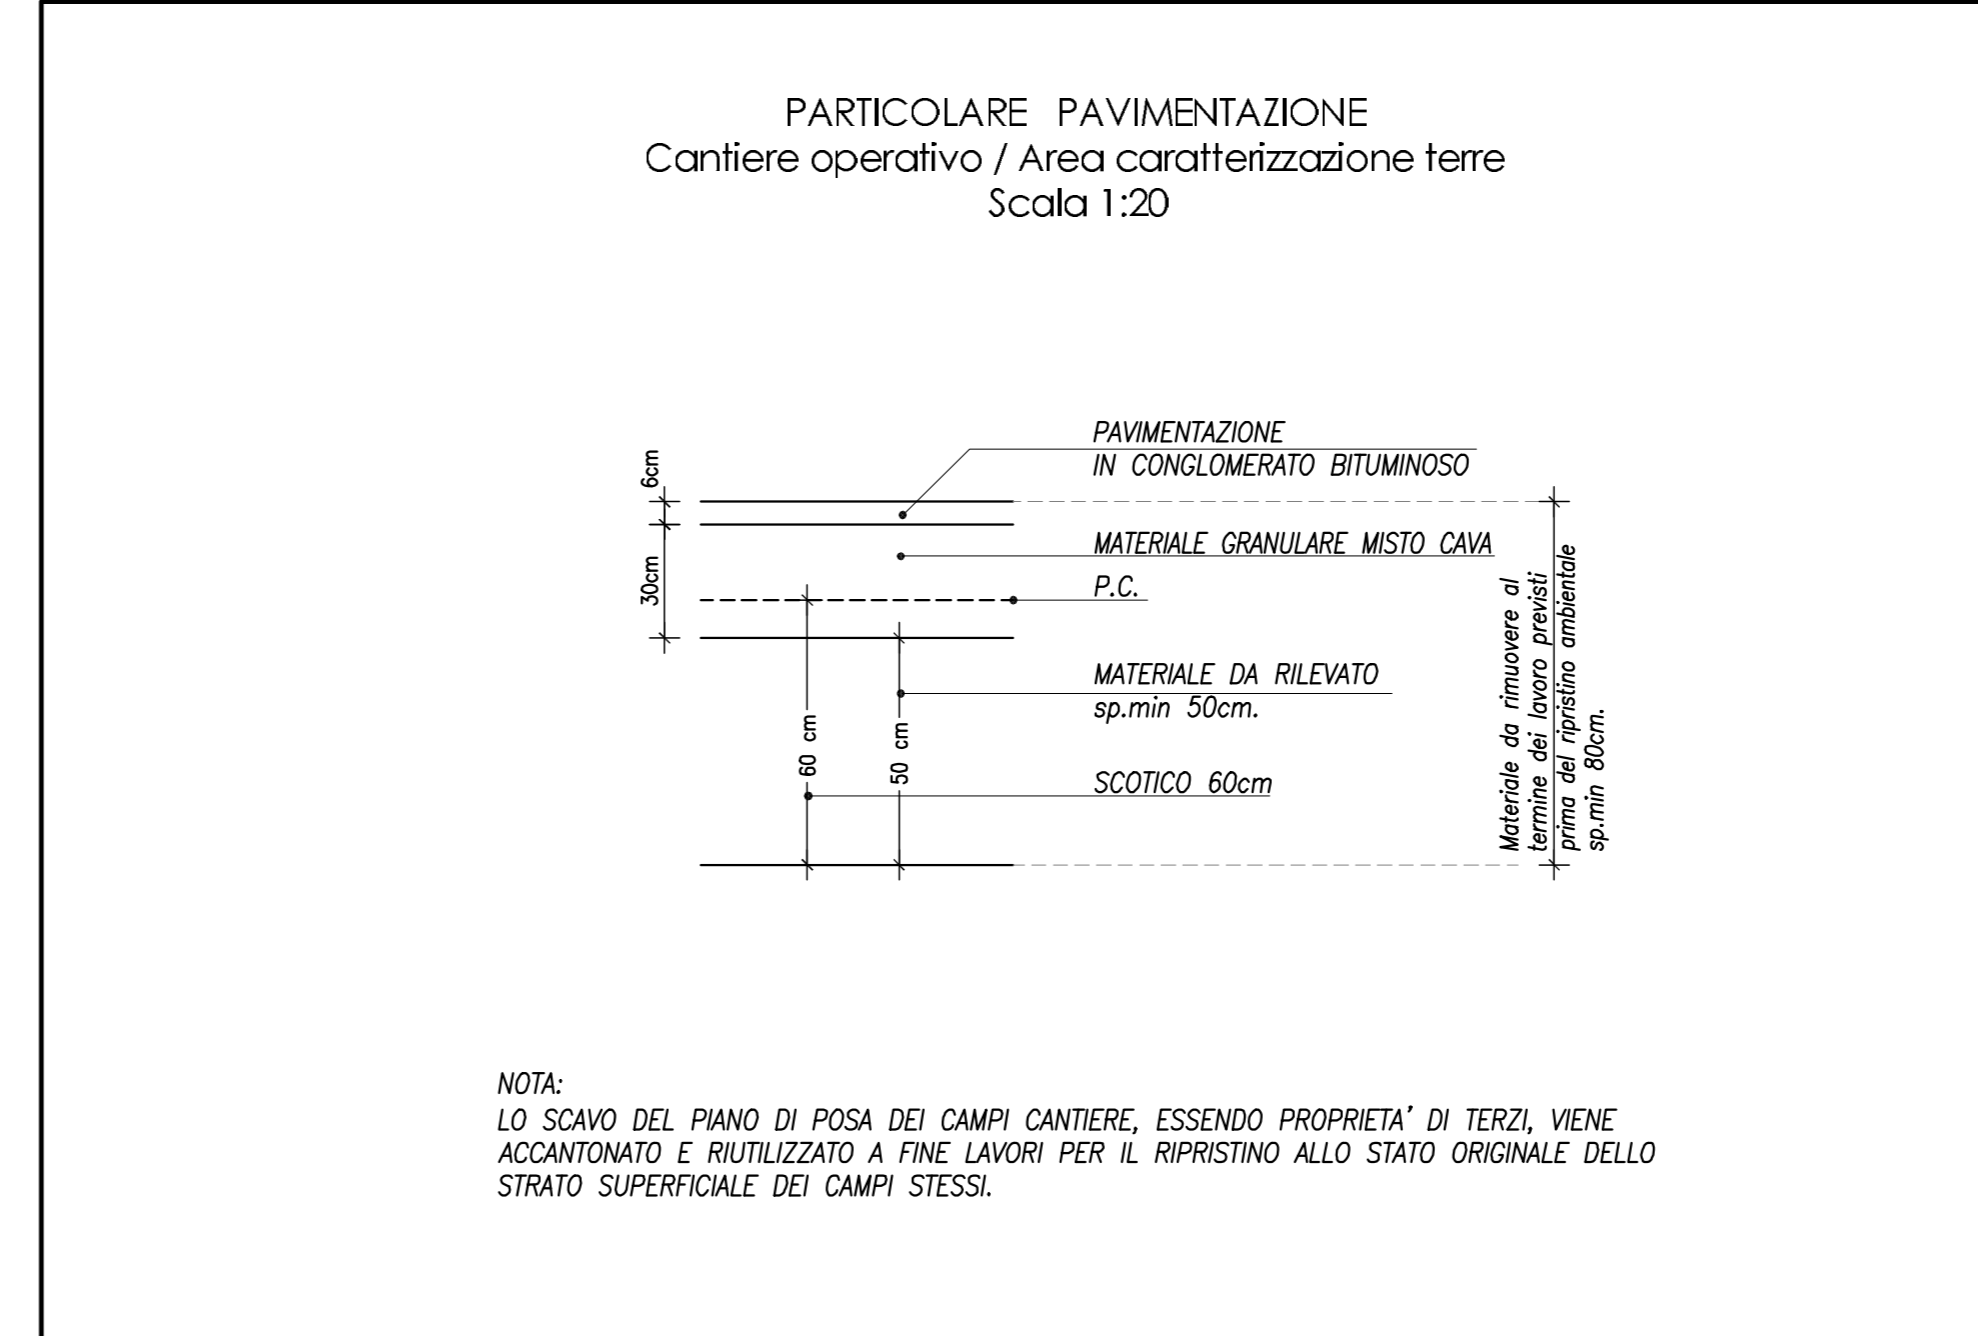


CO01 - CANTIERE OPERATIVO E AREA DI CARATTERIZZAZIONE TERRE 6.200 mq  
 AREA DI SUPPORTO 4.100 mq

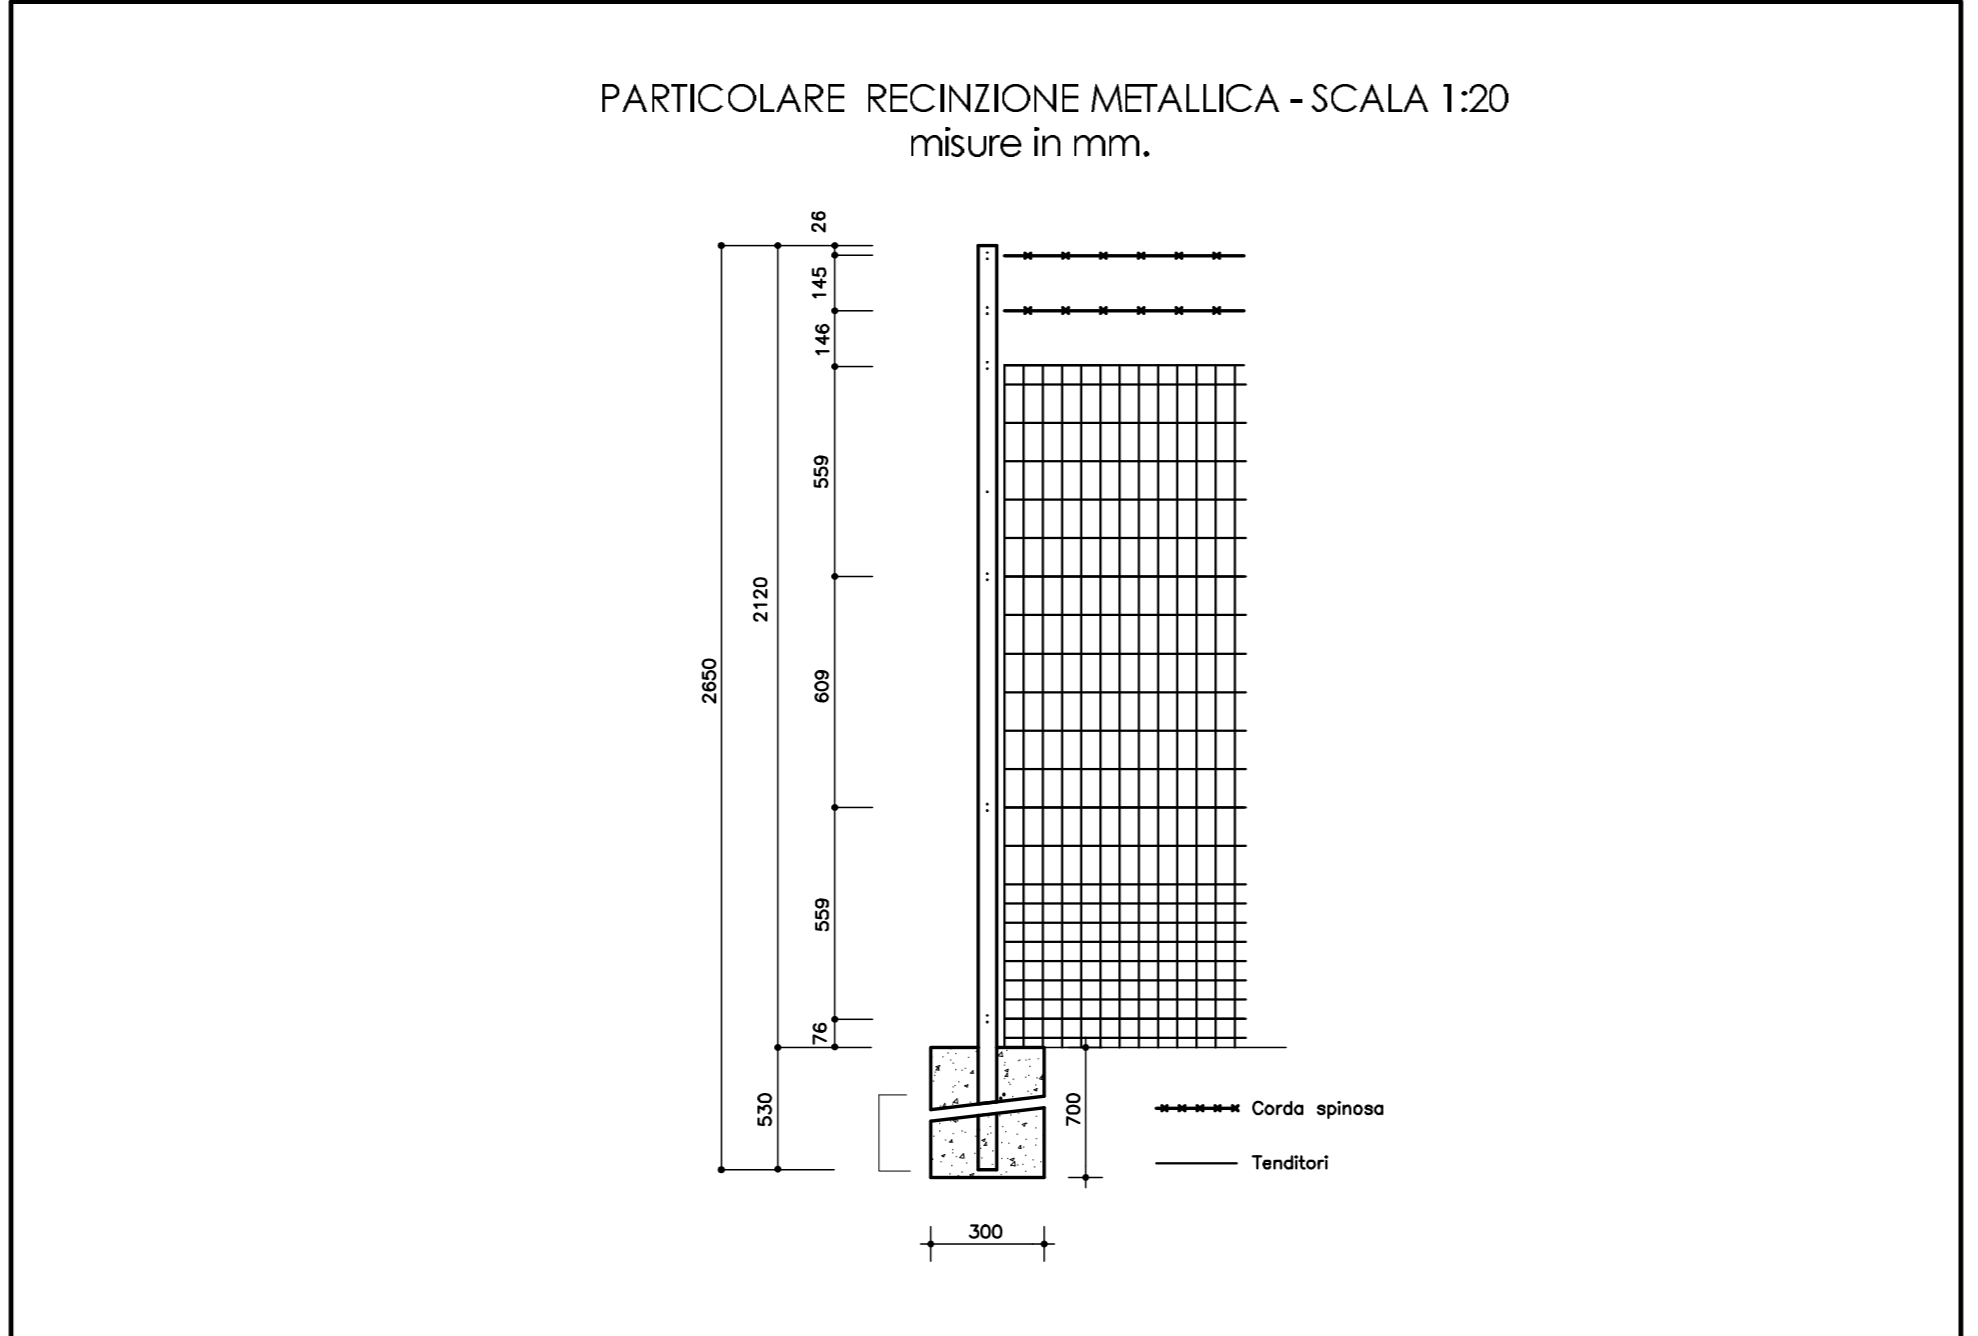

- APPRESTAMENTI DI CANTIERE**
- ① CHIARIFLOCCULAZIONE CON SEDIMENTAZIONE FINALE, DIBOLEATURA E CORREZIONE DEL PH CON VASCA DI RECUPERO
  - ② BOX UFFICI/CANTIERE
  - ③ PARCHEGGIO AUTOVETTURE
  - ④ SOSTA MEZZI DI CANTIERE
  - ⑤ AREA STOCCAGGIO MATERIALI
  - ⑥ CISTERNA ACQUA
  - ⑦ SERBATOI CARBURANTI < 9 mc
  - ⑧ CONTAINER RIFIUTI
  - ⑨ VASCA LAVAGGIO CANALA AUTOBETONIERA
  - ⑩ LAVAGGIO RUOTE
  - ⑪ PUNTO INCONTRO EMERGENZA 118
  - ⑫ GRUPPI ELETTROGENI IN AMBIENTE INSONORIZZATO
  - ⑬ OFFICINA / DEPOSITO
  - ⑭ BOX LOCALE SPOGLIATOI - WC - RICOVERO
  - ⑮ ALLOGGIO, LAVANDERIA, SPOGLIATOI PER 12 PERSONE
  - ⑯ REFETTORIO 150 PERSONE, CUCINA, ZONA RICREATIVA, SALA FORMAZIONE PERSONALE
  - ⑰ INFERMERIA - SOCCORSO TECNICO VV.FF.
  - ⑱ PESA AUTOMEZZI DI CANTIERE
- RECINZIONE IN RETE METALLICA E PALETTI IN FERRO H=2.50
  - PIAZZALE IN ASFALTO
  - BASAMENTI IN CLS
  - DELIMITAZIONE AREE DI SOSTA
  - PERCORSI MEZZI DI CANTIERE

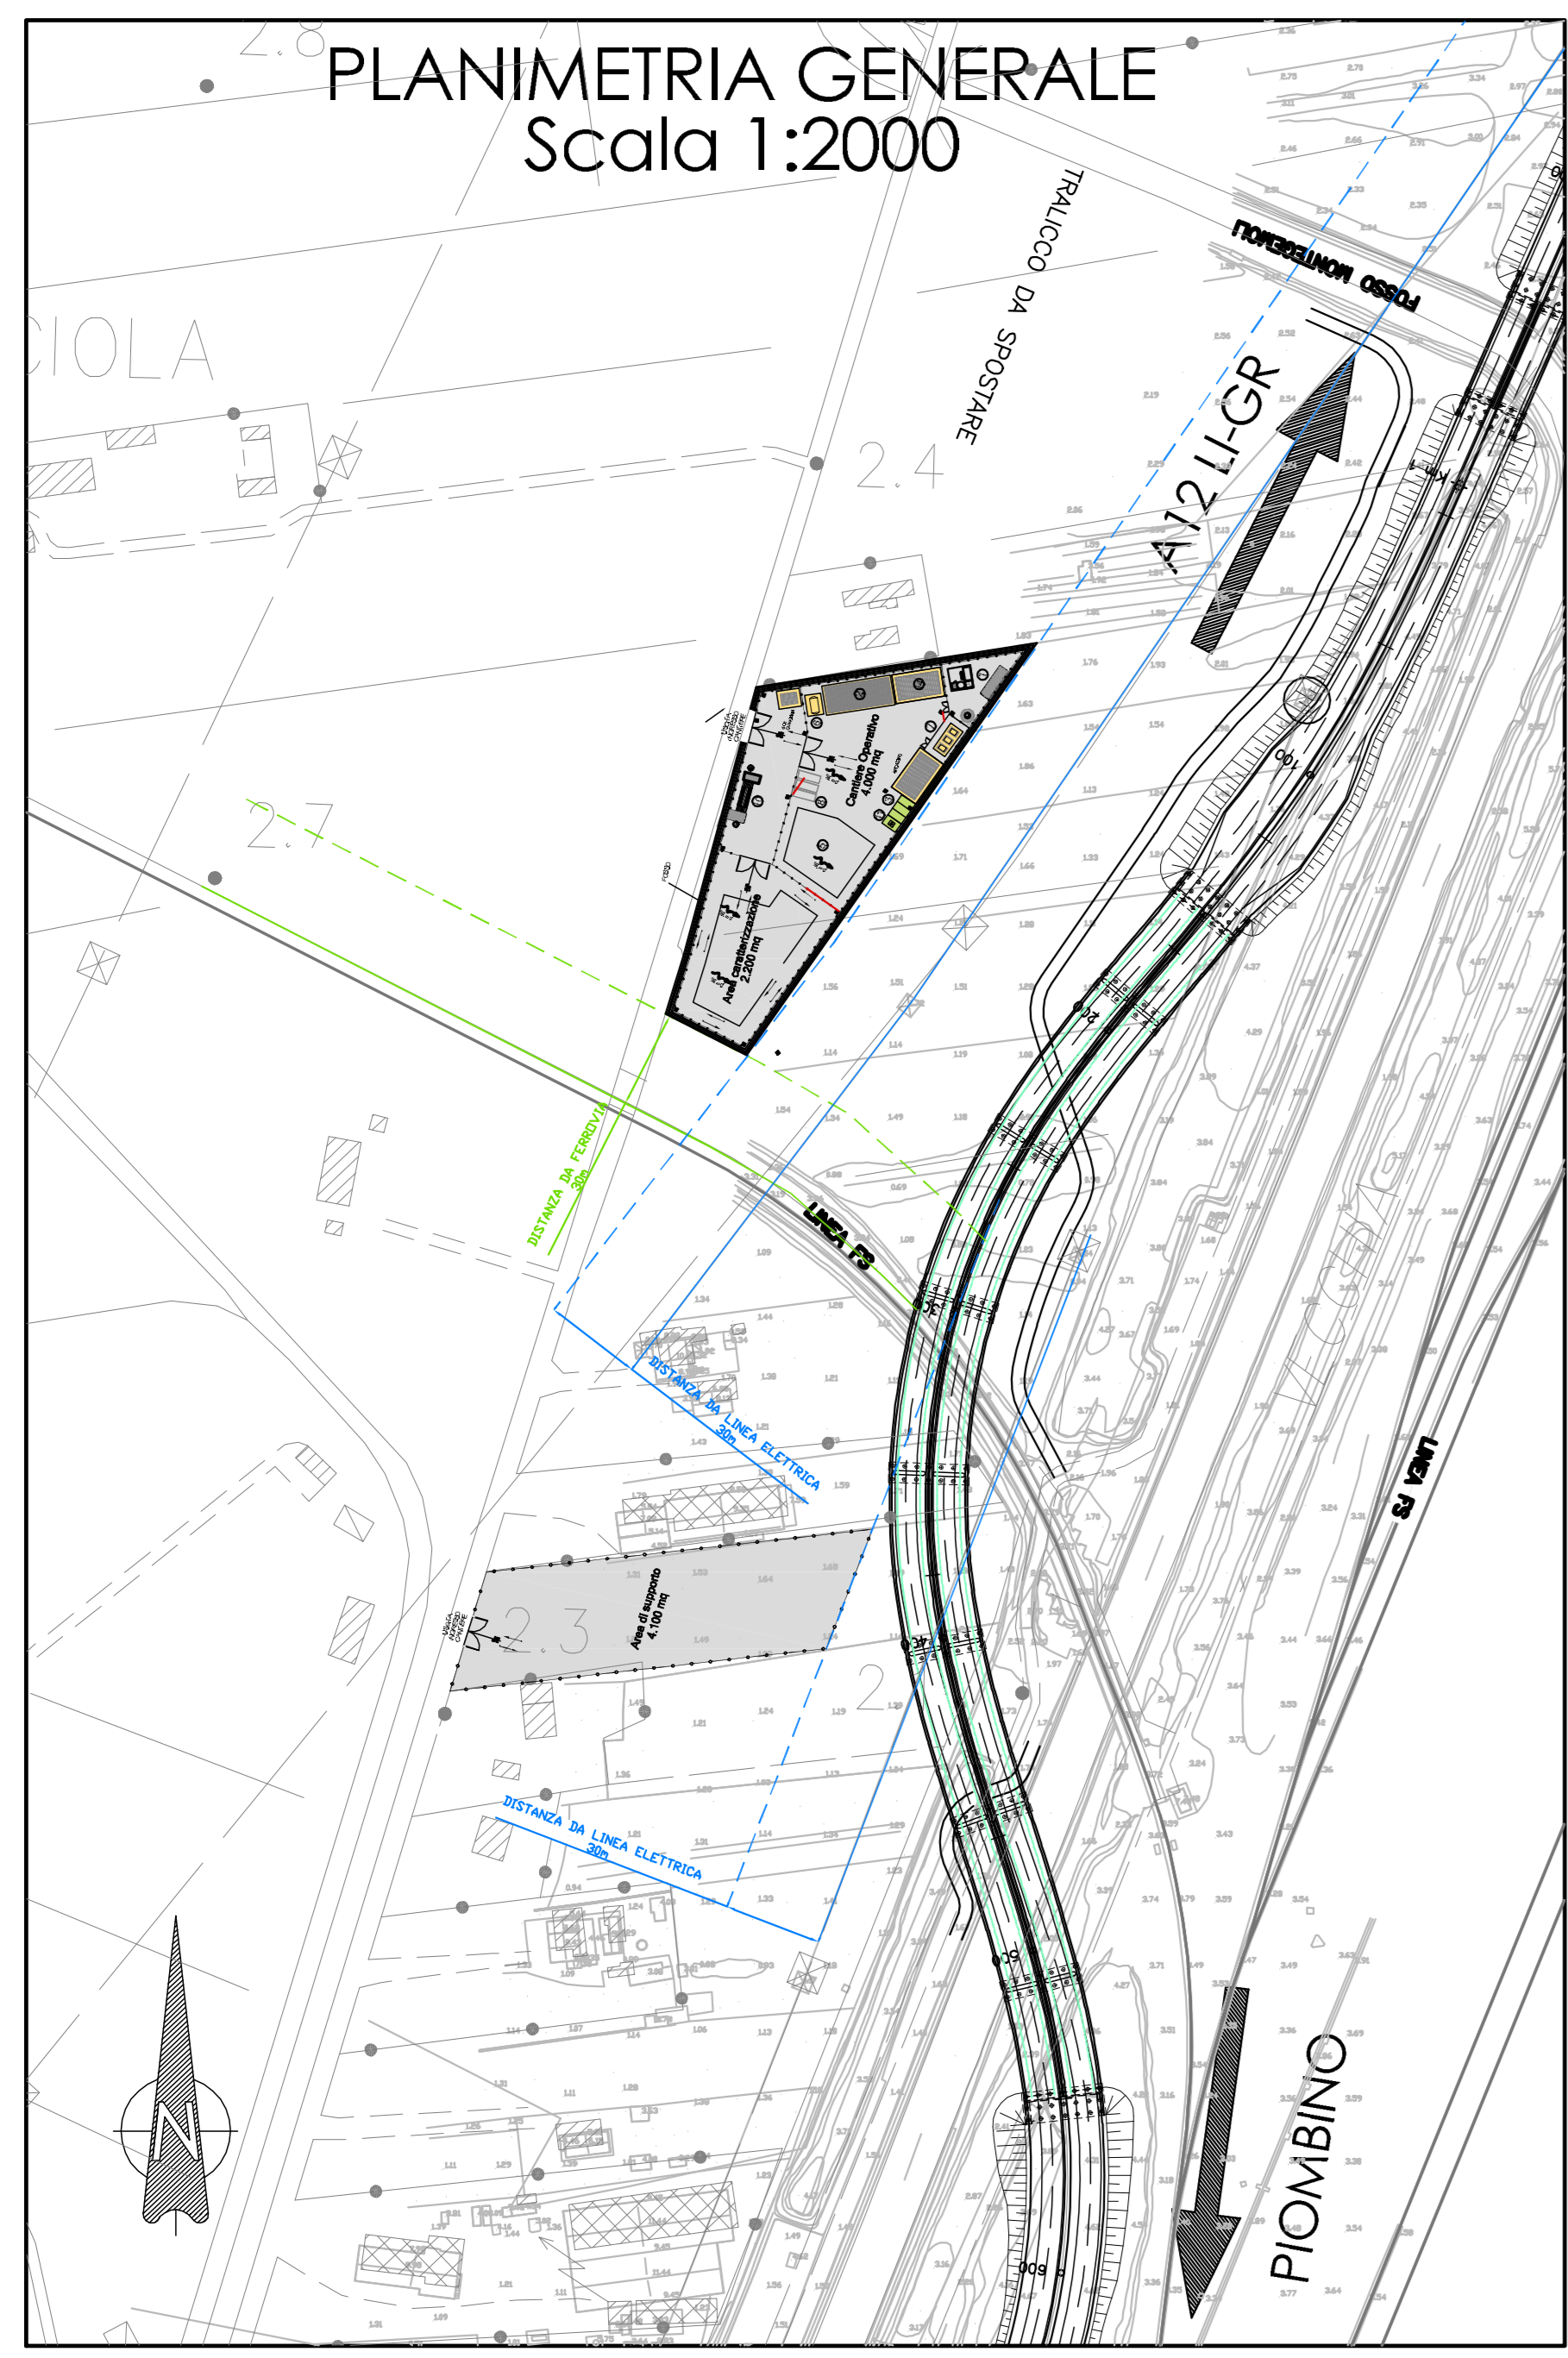

**Società Autostrada Tirrenica p.A.**  
 GRUPPO AUTOSTRADE PER L'ITALIA S.p.A.

**AUTOSTRADA (A12) : ROSIGNANO – CIVITAVECCHIA**  
**LOTTO 7**  
**TRATTO: BRETTA DI PIOMBINO**  
**PROGETTO DEFINITIVO**  
 INFRASTRUTTURA STRATEGICA DI PREMINENTE INTERESSE NAZIONALE LE CUI PROCEDURE DI APPROVAZIONE SONO REGOLATE DALL' ART. 161 DEL D.LGS. 163/2006

---

**CN-CANTIERIZZAZIONE E FASI ESECUTIVE**  
**AREA DI CANTIERE CAVE E DEPOSITI**  
**CO01 – CANTIERE OPERATIVO E AREA**  
**PER LA CARATTERIZZAZIONE DELLE TERRE**  
**PLANIMETRIA LAYOUT DI CANTIERE**

<b>IL RESPONSABILE PROGETTAZIONE SPECIALISTICA</b> Geom. Maurizio Piaboni Ord. Geom. Prov. Milano N. 8574 RESPONSABILE UFFICIO CAD	<b>IL RESPONSABILE INTERAZIONE PROIEZIONE SPECIALISTICA</b> Ing. Assuntore AEI Ord. Pogg. Milano N. 20013 COORDINATORE GENERALE APS	<b>IL DIRETTORE TECNICO</b> Ing. Maurizio Torrali Ord. Pogg. Milano N. 16482 RESPONSABILE DIREZIONE SVILUPPO INFRASTRUTTURE
---	--	--

DIRETTORIO ELABORATO codice contratto: 12121701 n. progetto: CAP300	DATA: FEBBRAIO 2011 SCALA: VARIE	REVISIONE n.   data	
---	-------------------------------------	------------------------	--

COORDINATORE A CURA DI: <b>spea</b> ingegneria europea	IL RESPONSABILE INTERAZIONE PROIEZIONE SPECIALISTICA Geom. Maurizio Piaboni	IL RESPONSABILE INTERAZIONE PROIEZIONE SPECIALISTICA Ing. Assuntore AEI
---	--	--

RESPONSABILE DI COMANDA Arch. Mario Gualdi Ord. Arch. Venezia N. 1254	VISTO DEL COMMITTENTE 	VISTO DEL CONCESSIONARIO 
---	--	---