



LEGENDA

Volume di dragaggio zona A alla quota - 5.00 m s.l.m.m.


107.872,30 m³

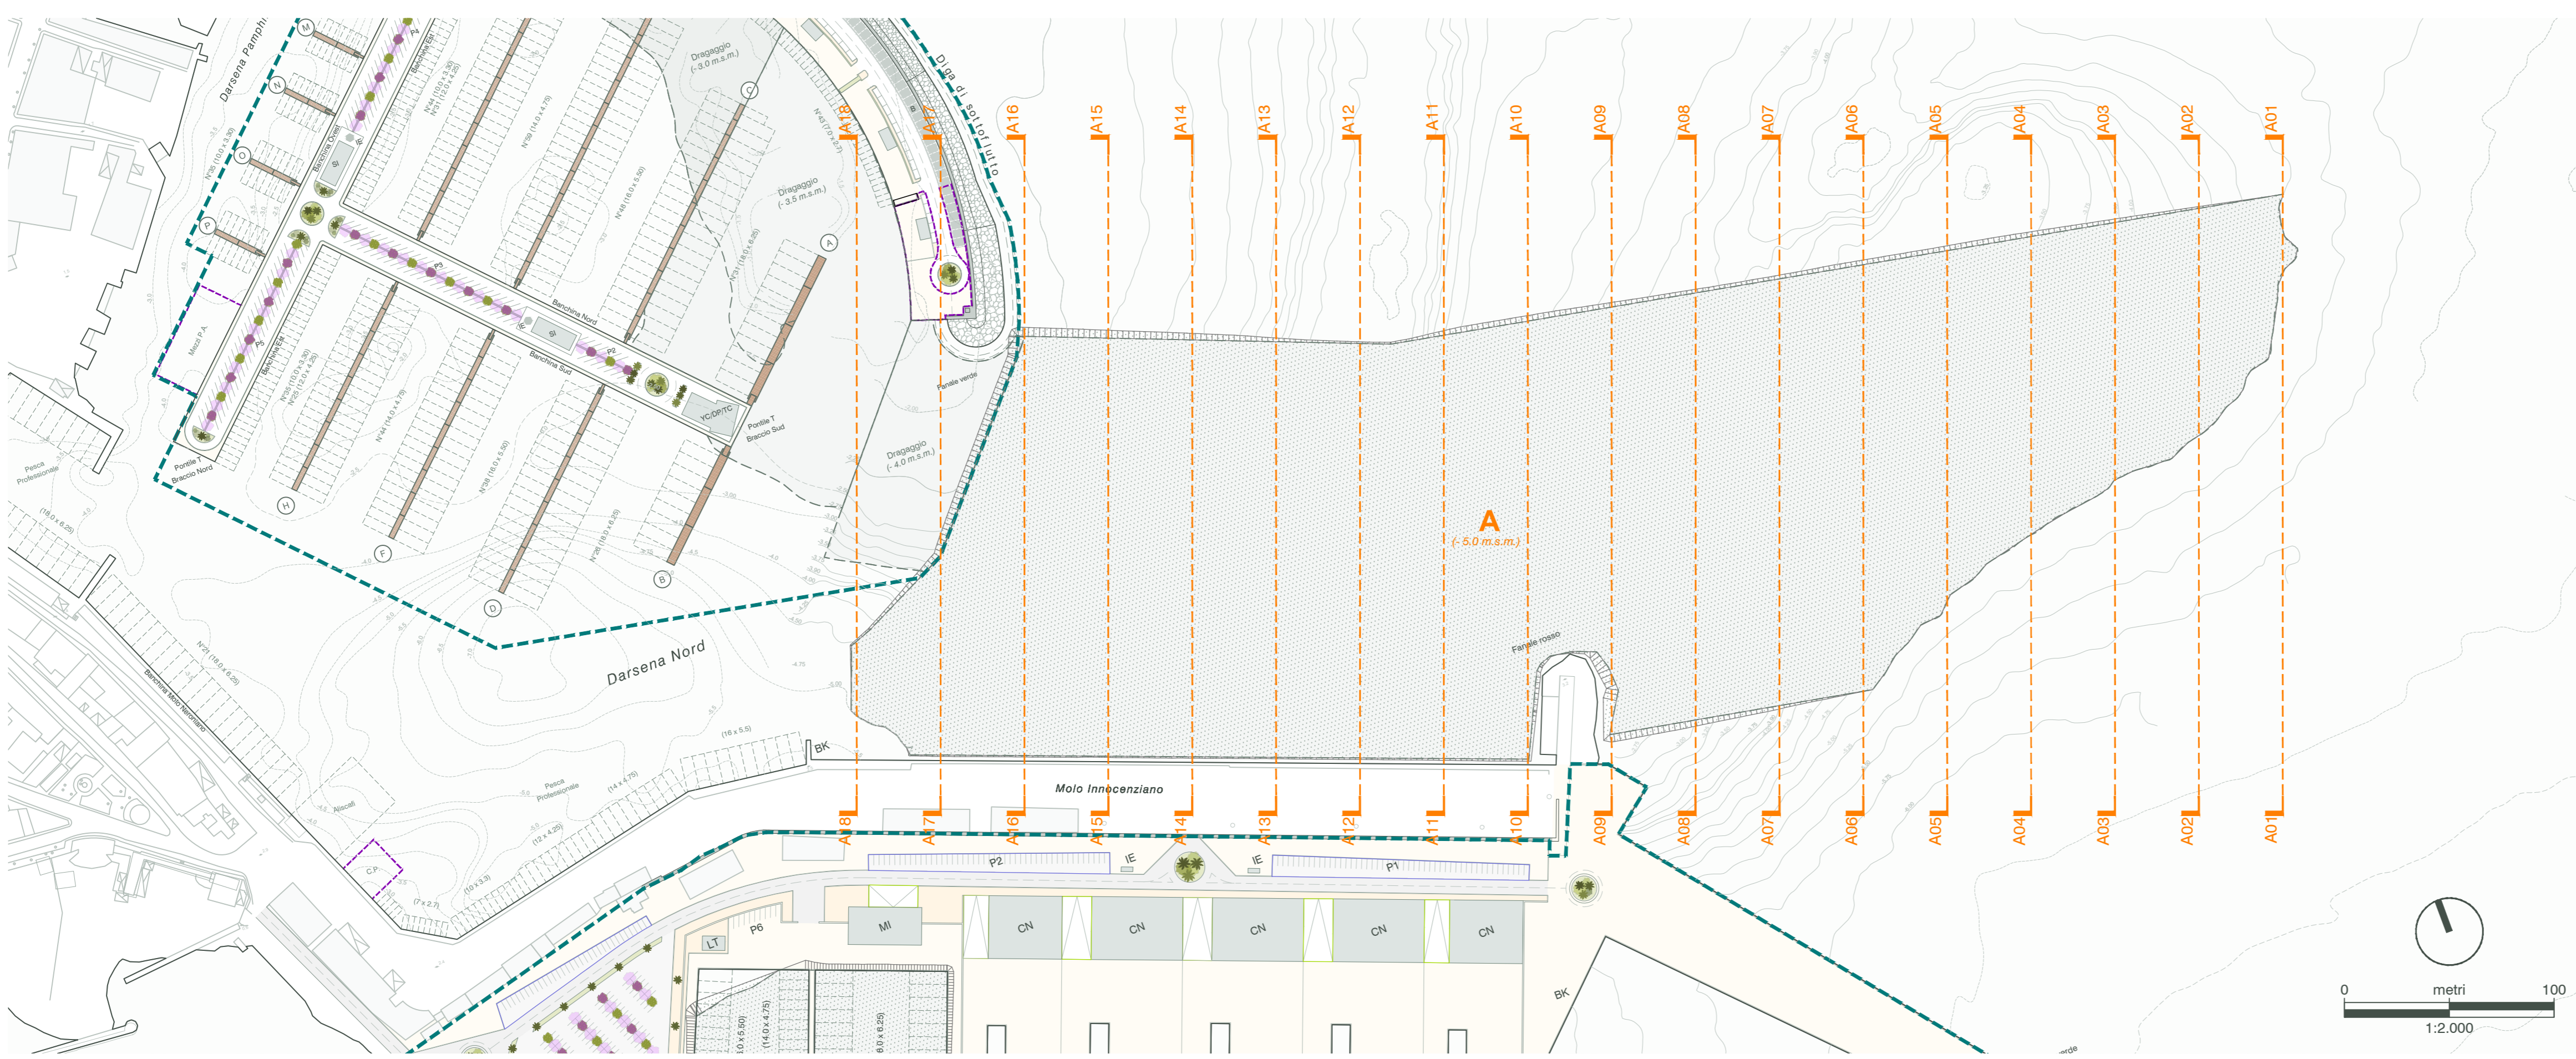


SEZIONE A04

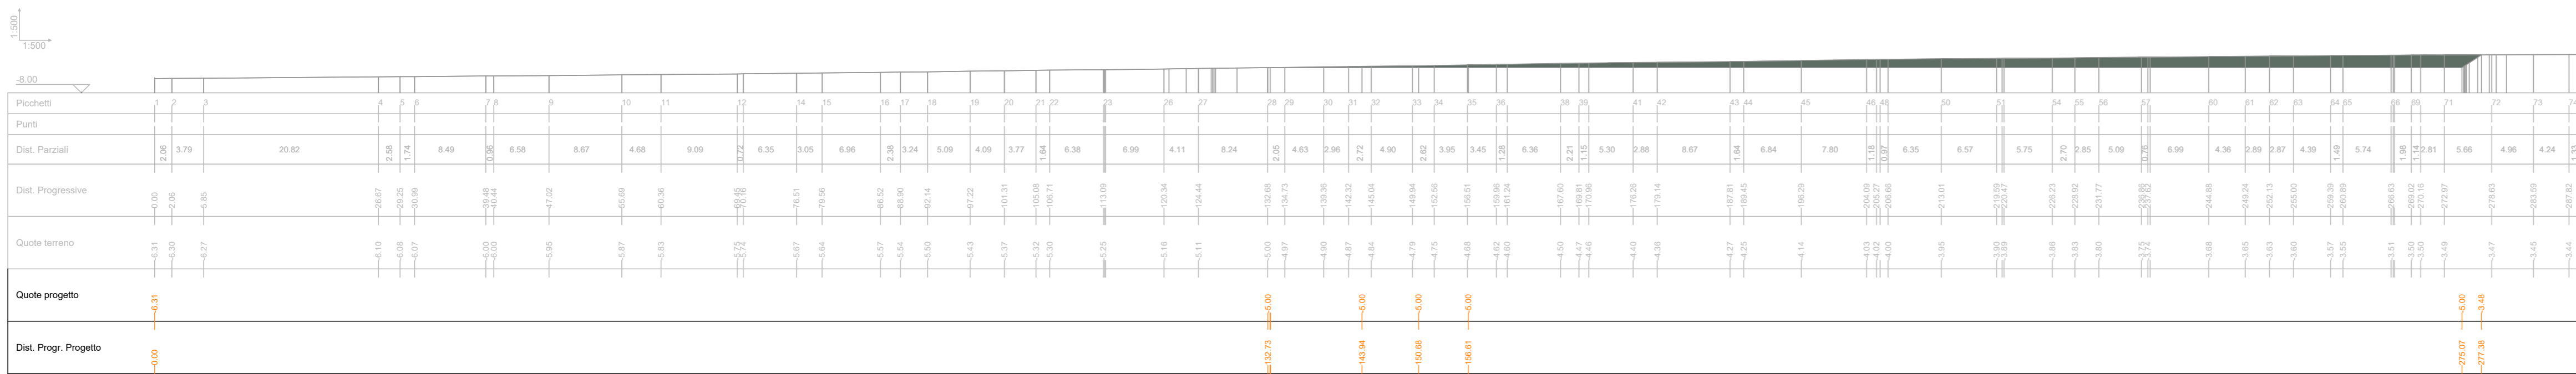

SEZIONE A05

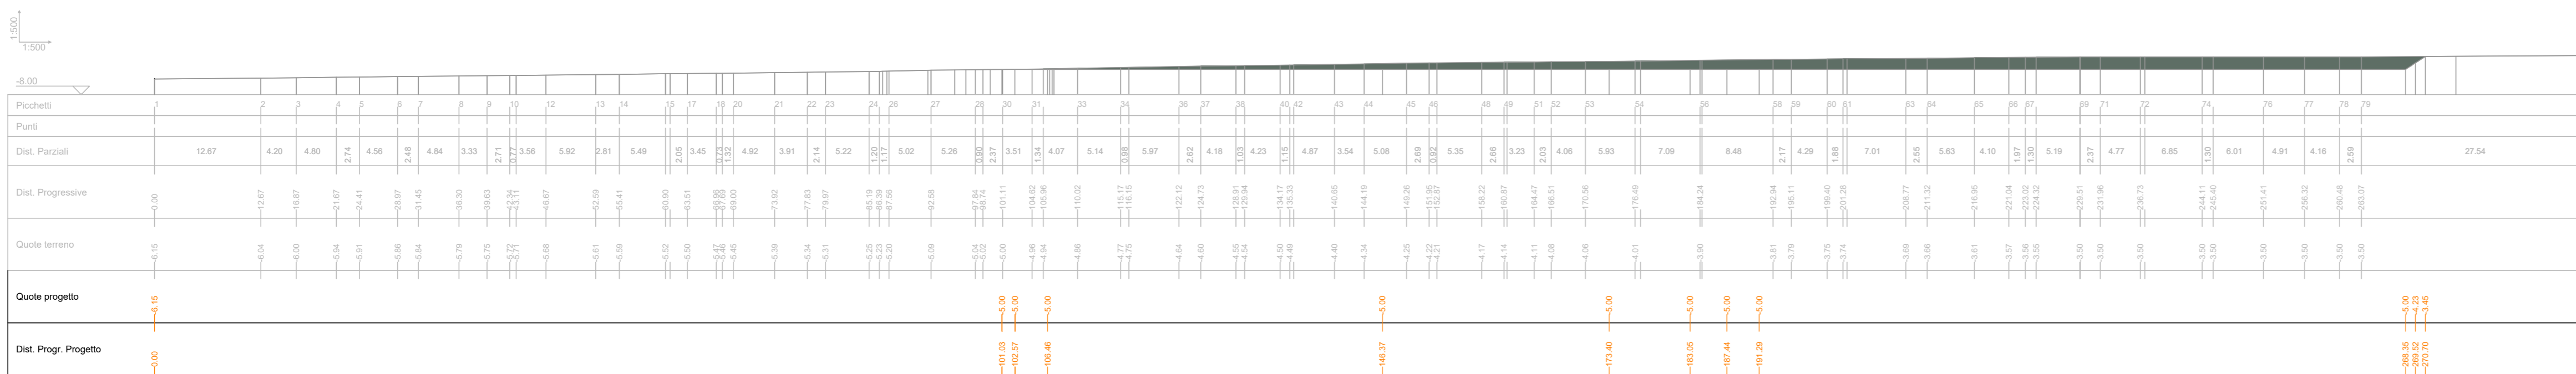

SEZIONE A06

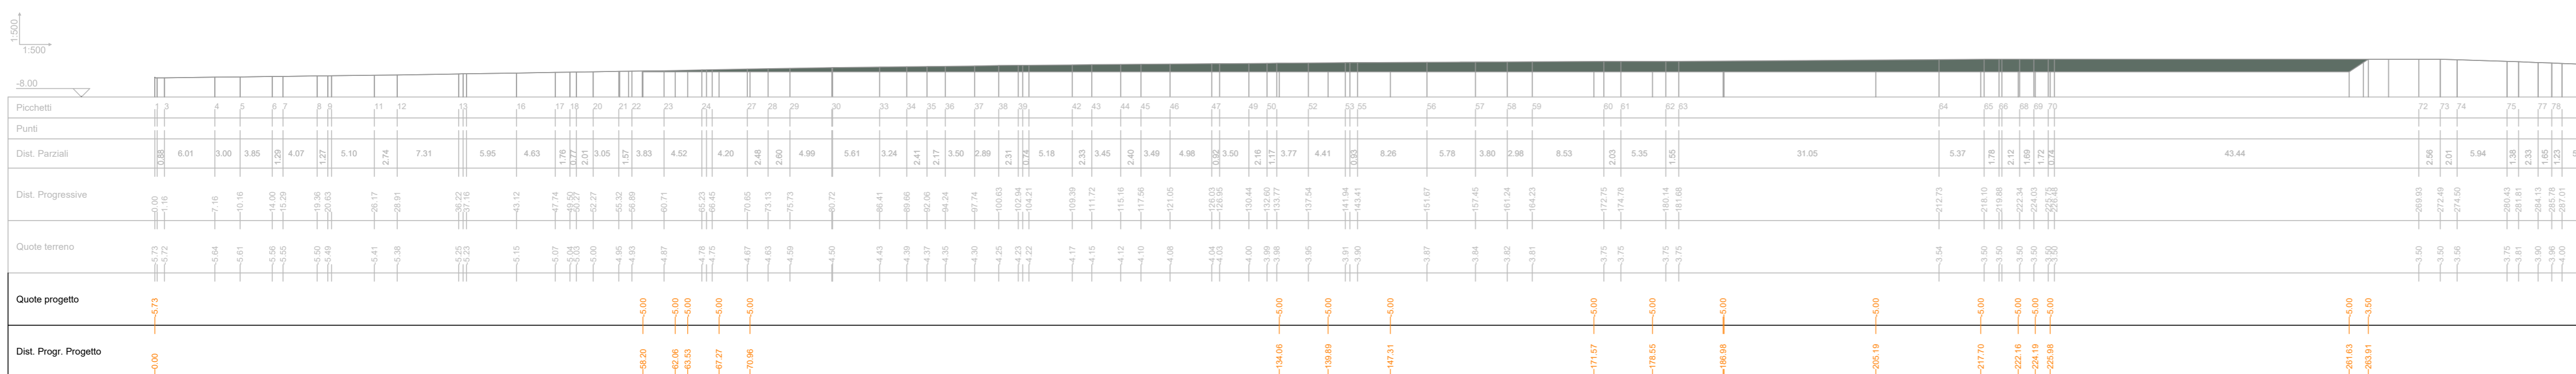



Regione Lazio
Comune di Anzio (RM)



CAPO D'ANZIO S.p.A.
C.D.M. n. 6586/2011

PROGETTAZIONE ESECUTIVA
FASE 3 - DARSENA SUD

Proponente:
 Marina di Capo d'Anzio

Progettazione:
 Marinedi S.r.l.

Ing. Renato Marconi
Arch. Vittoria Biego

Amministratore Delegato
Avv. Antonio Bufalari

Titolo elaborato:
**DRAGAGGIO - PLANIMETRIA
E SEZIONI DA A04 AD A06**

Stamped seals:



A.4004.13

Luglio 2018

Scala 1:2.000/500

OM.04