



LEGENDA

Volume di dragaggio zona A alla quota - 5.00 m s.l.m.m.


107.872,30 m³

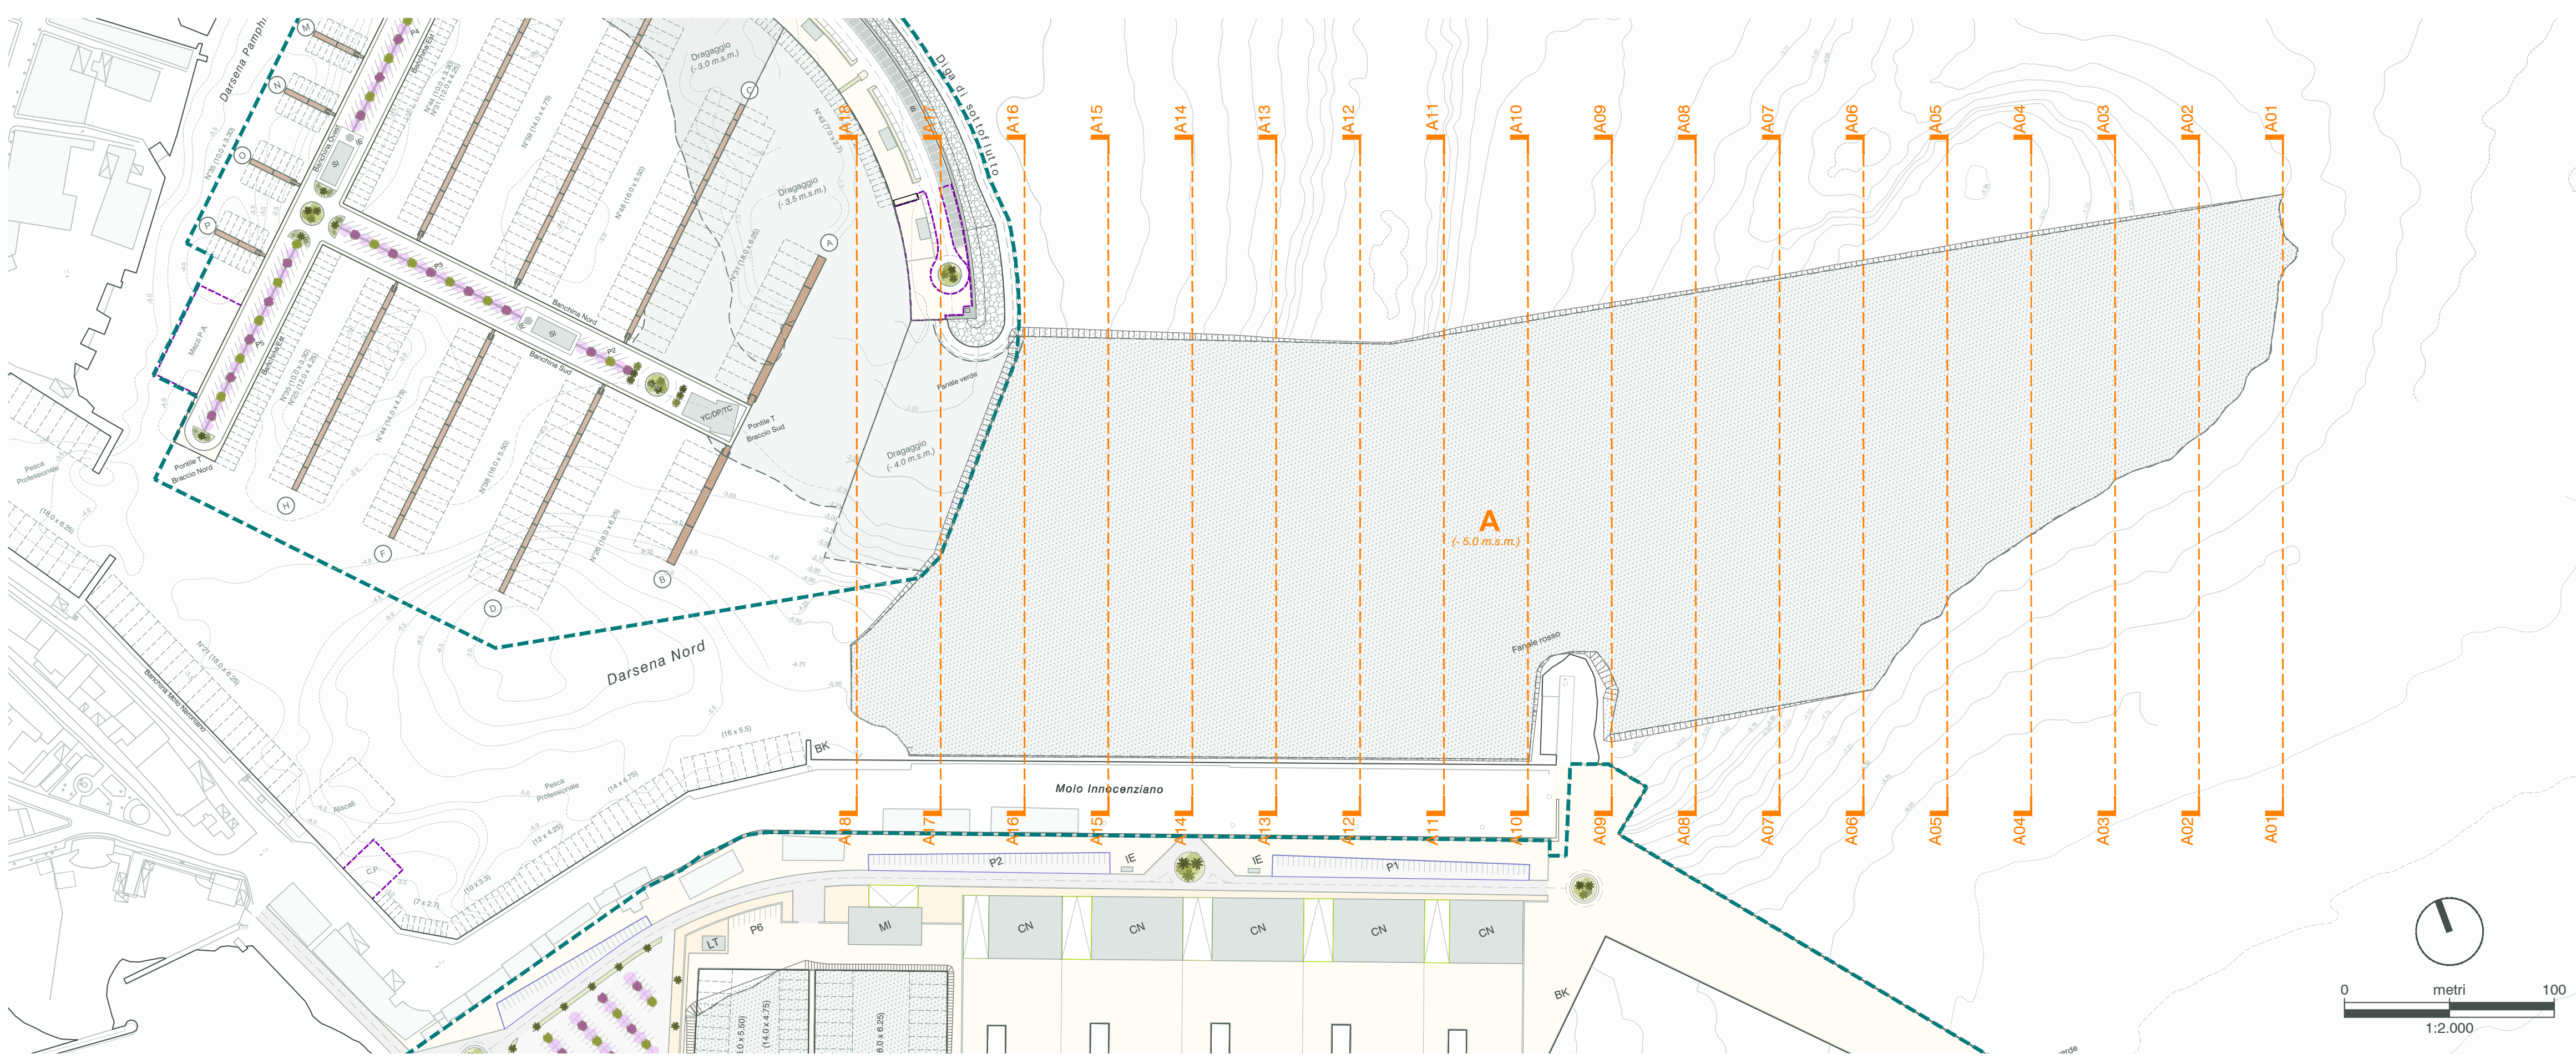


SEZIONE A13

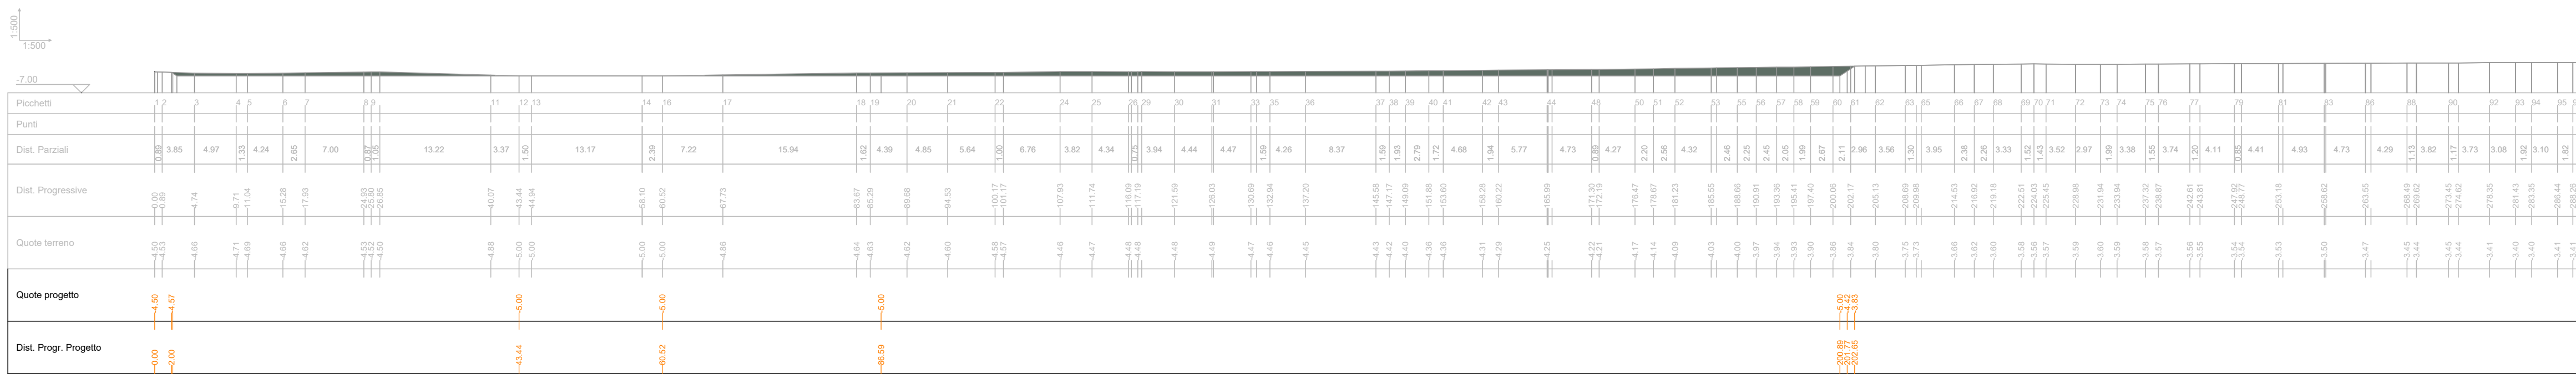

SEZIONE A14

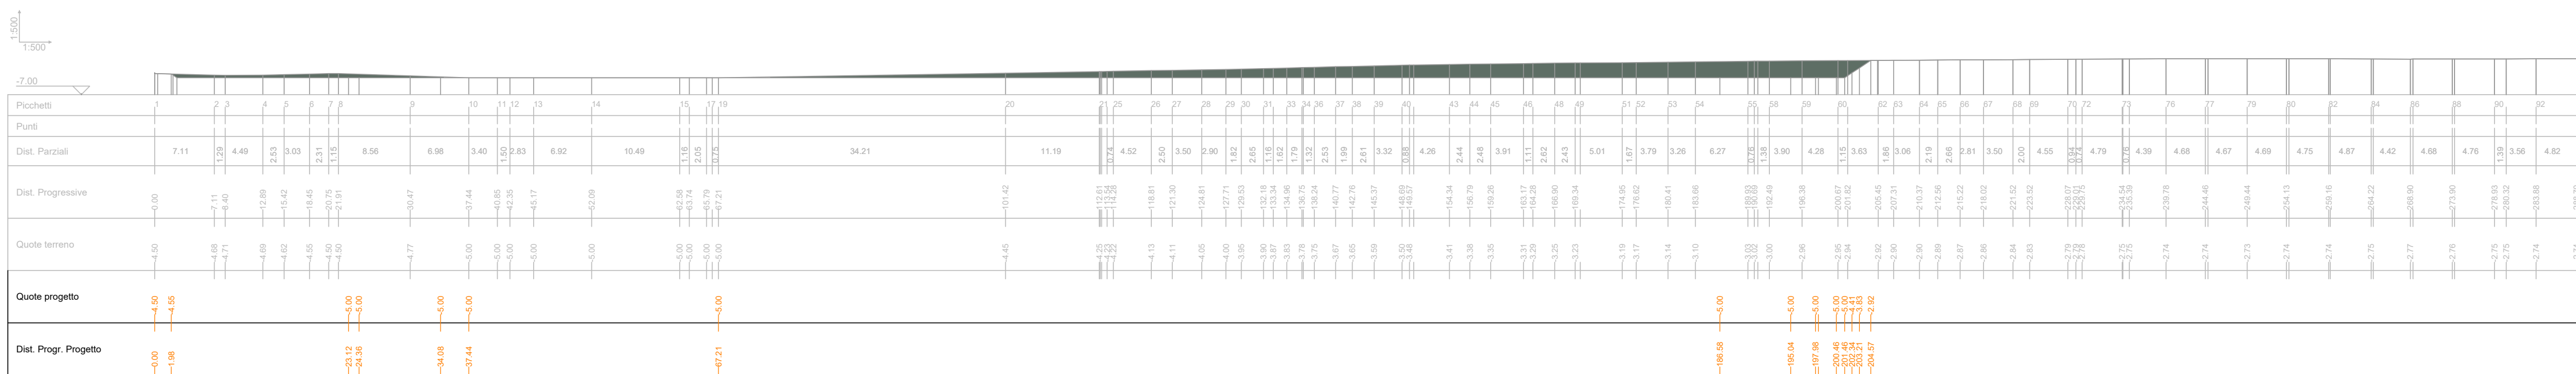

SEZIONE A15

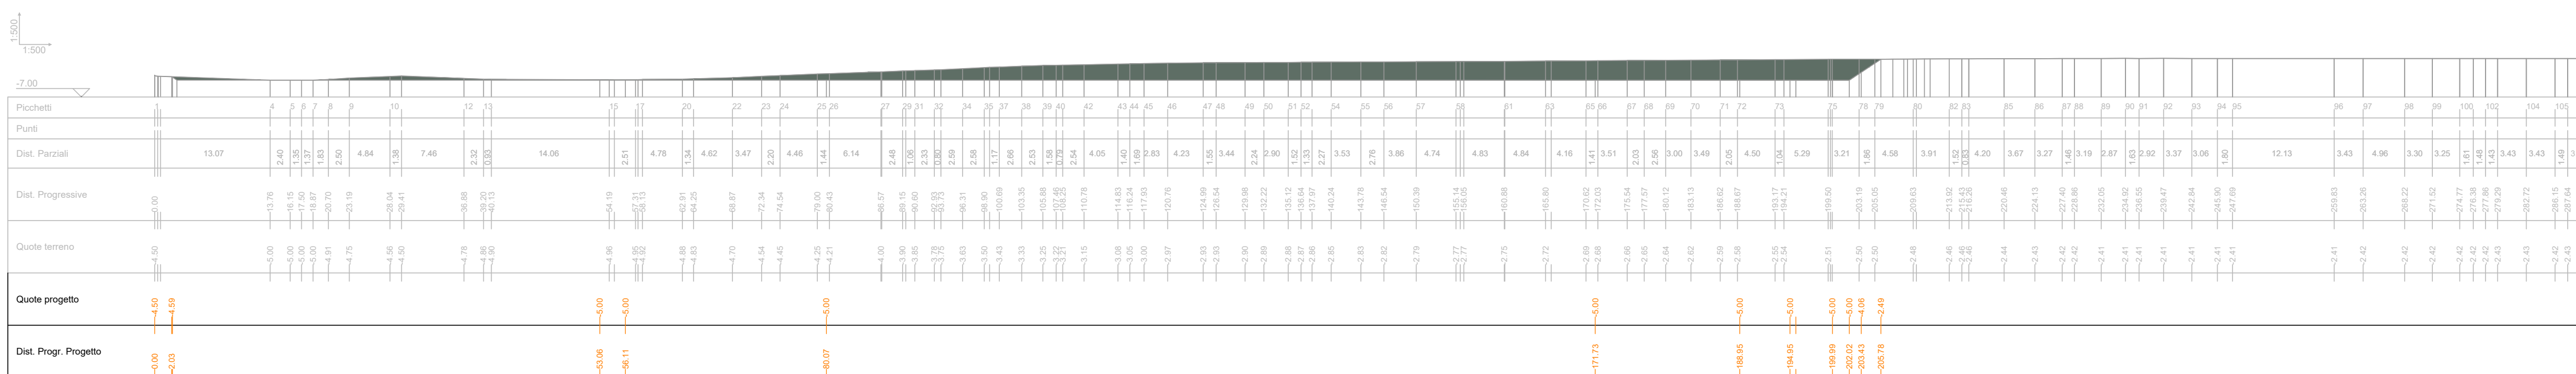

  
 Regione Lazio  
**Comune di Anzio (RM)**

  
**CAPO D'ANZIO S.p.A.**  
 C.D.M. n. 6586/2011

**PROGETTAZIONE ESECUTIVA**  
 FASE 3 - DARSENA SUD

Proponente:  Marina di Capo d'Anzio  
 Amministratore Delegato:  Avv. Antonio Bufalari  
 Progettazione:  Marinedi S.r.l.  
 Ing. Renato Marconi (Professional Engineer, No. 12847)  
 Arch. Vittoria Biego (Architect, No. 12847)

Titolo elaborato:  
**DRAGAGGIO - PLANIMETRIA E SEZIONI DA A13 AD A15**