



LEGENDA

Volume di dragaggio zona A alla quota - 5.00 m s.l.m.m.

107.872,30 m³

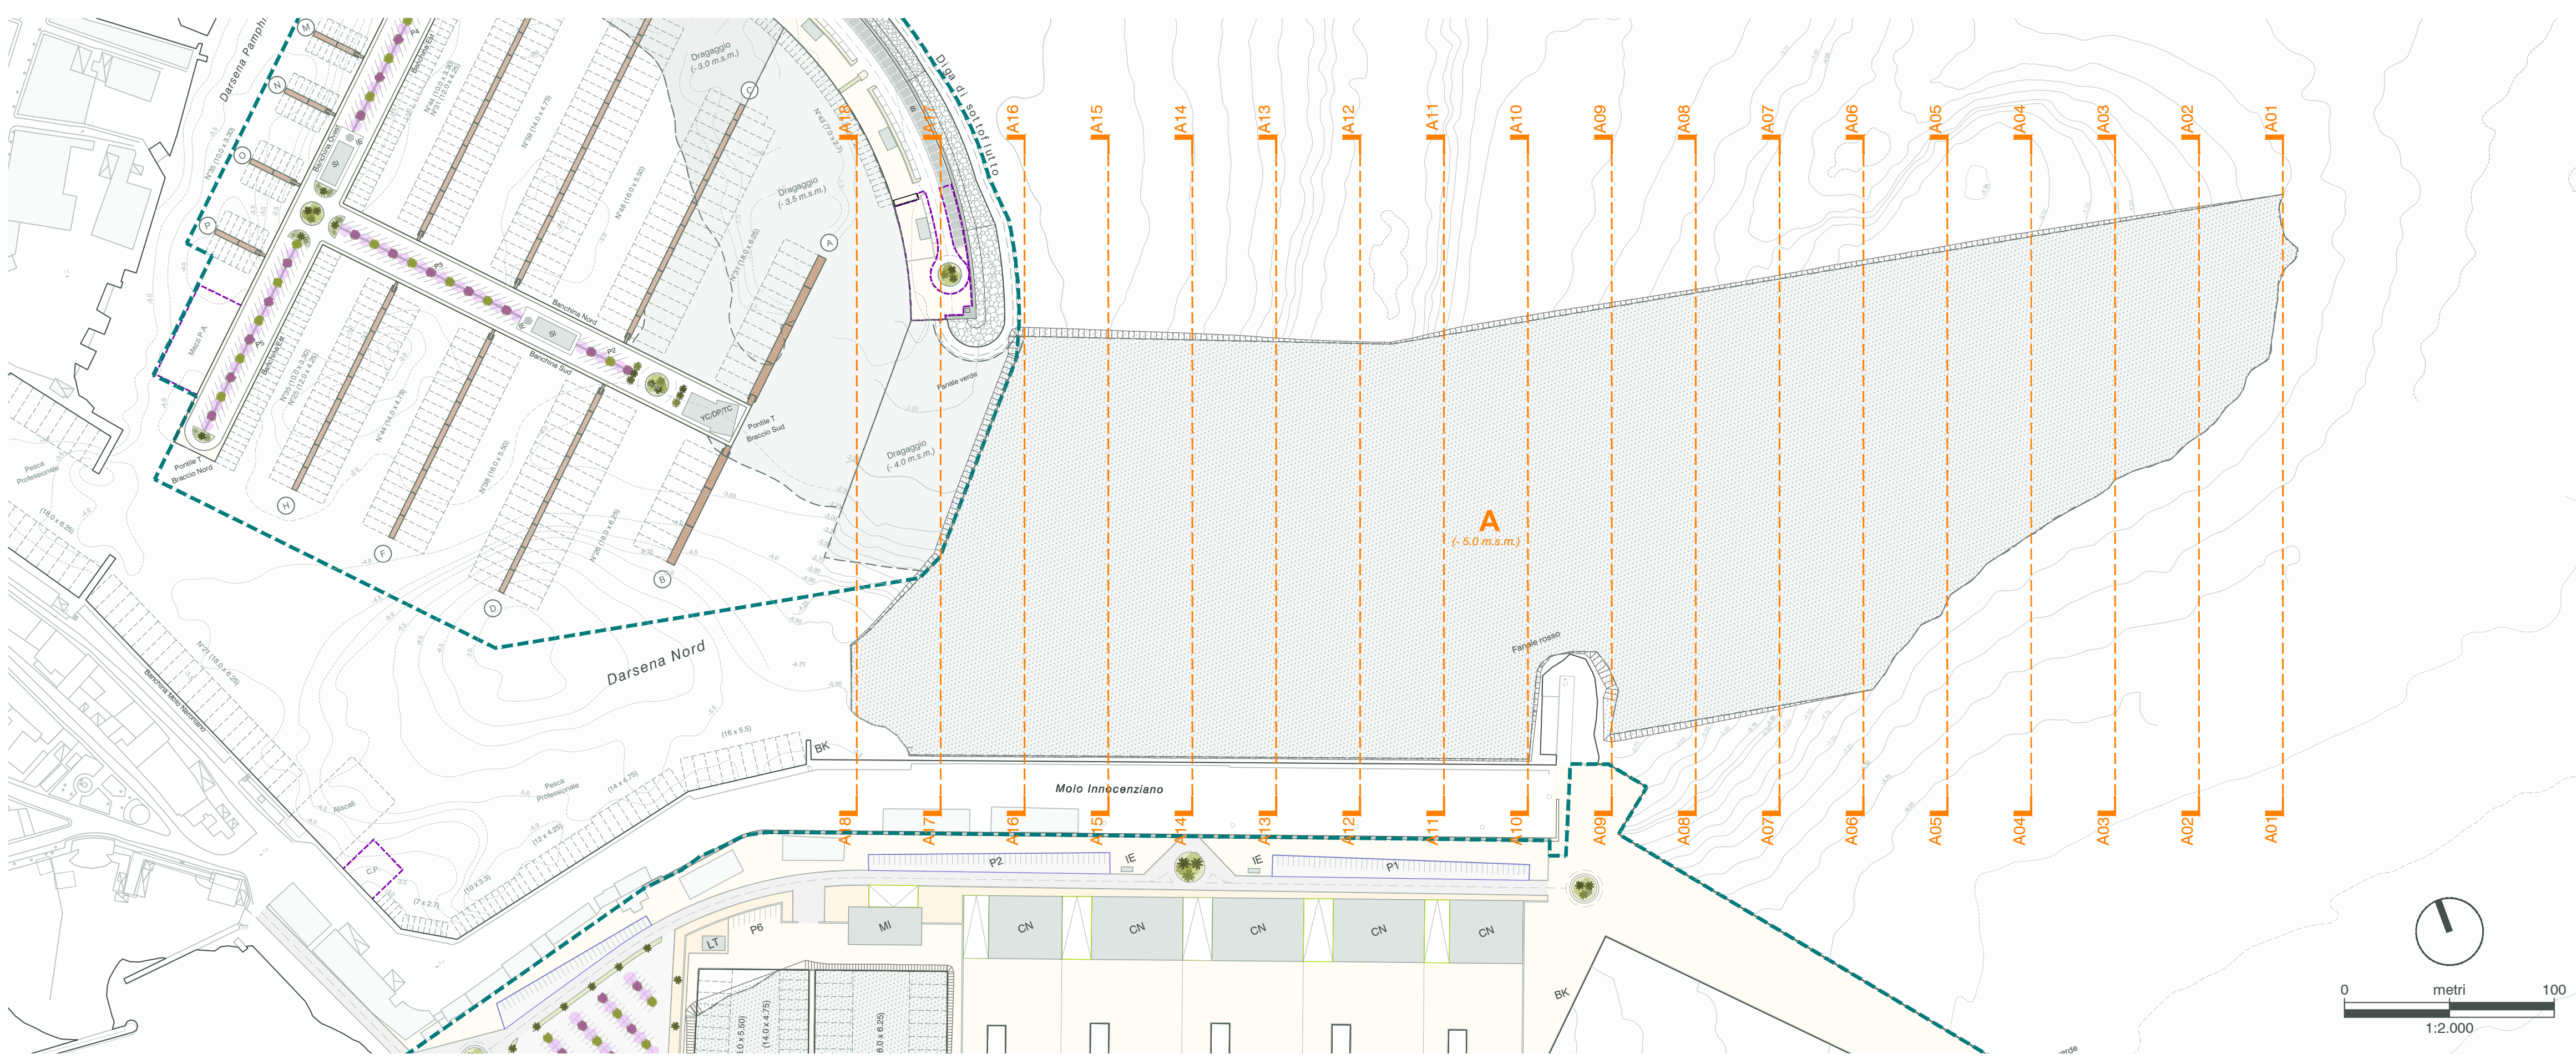


SEZIONE A16

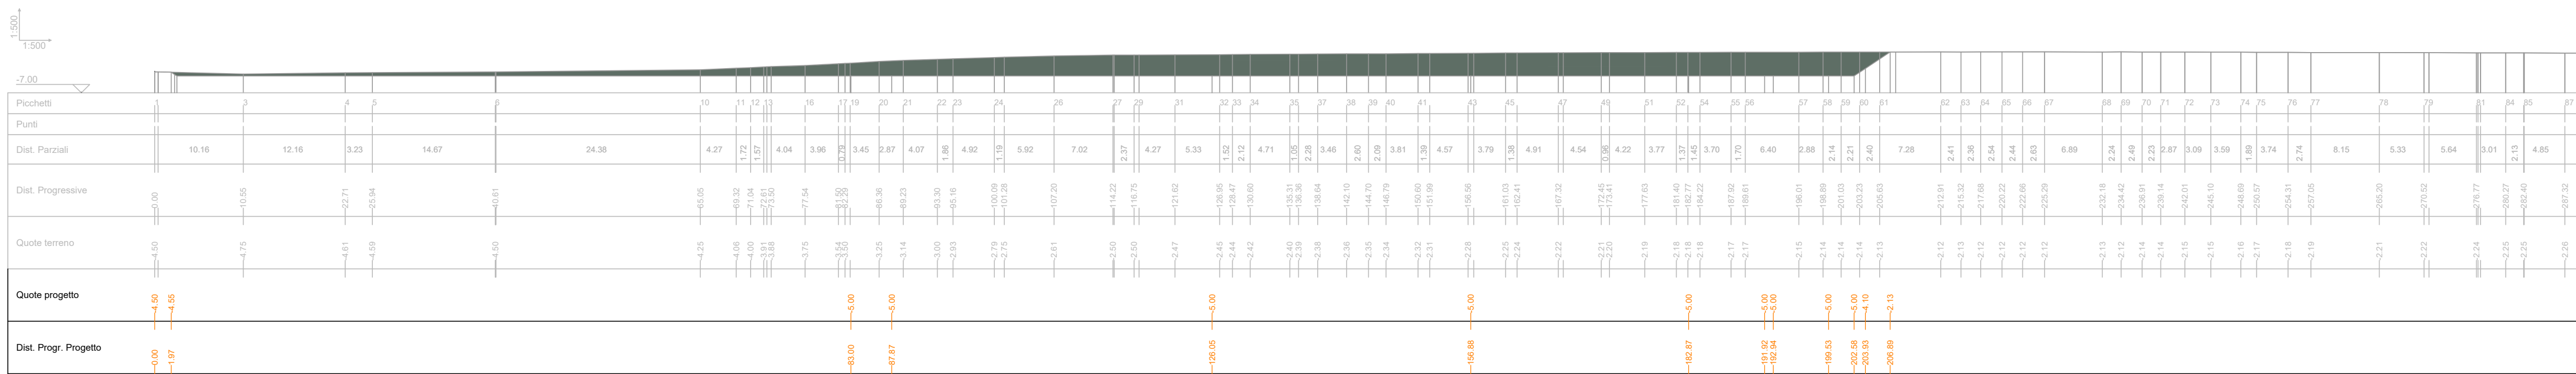

SEZIONE A17



SEZIONE A18

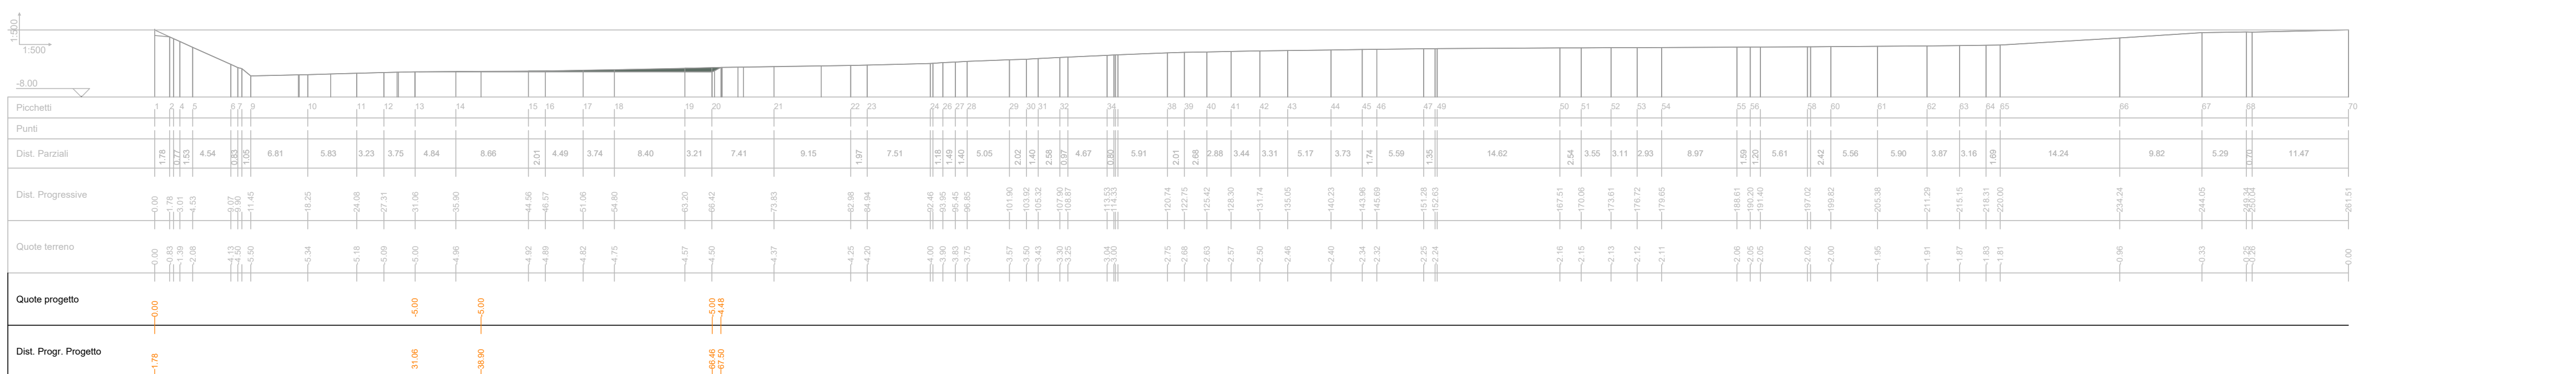



Regione Lazio  
**Comune di Anzio (RM)**



**CAPO D'ANZIO S.p.A.**  
C.D.M. n. 6586/2011

**PROGETTAZIONE ESECUTIVA**  
FASE 3 - DARSENA SUD

Proponente:  
 Marina di Capo d'Anzio

Progettazione:  
 Marinedi S.r.l.

Ing. Renato Marconi  
Arch. Vittoria Biego

Amministratore Delegato  
Avv. Antonio Bufalari

Titolo elaborato:  
**DRAGAGGIO - PLANIMETRIA E SEZIONI DA A16 AD A18**




A.4004.13

Luglio 2018

Scala 1:2.000/500

OM.08