




DIGA DI SOPRAFLUTTO  
SEZIONE A-A

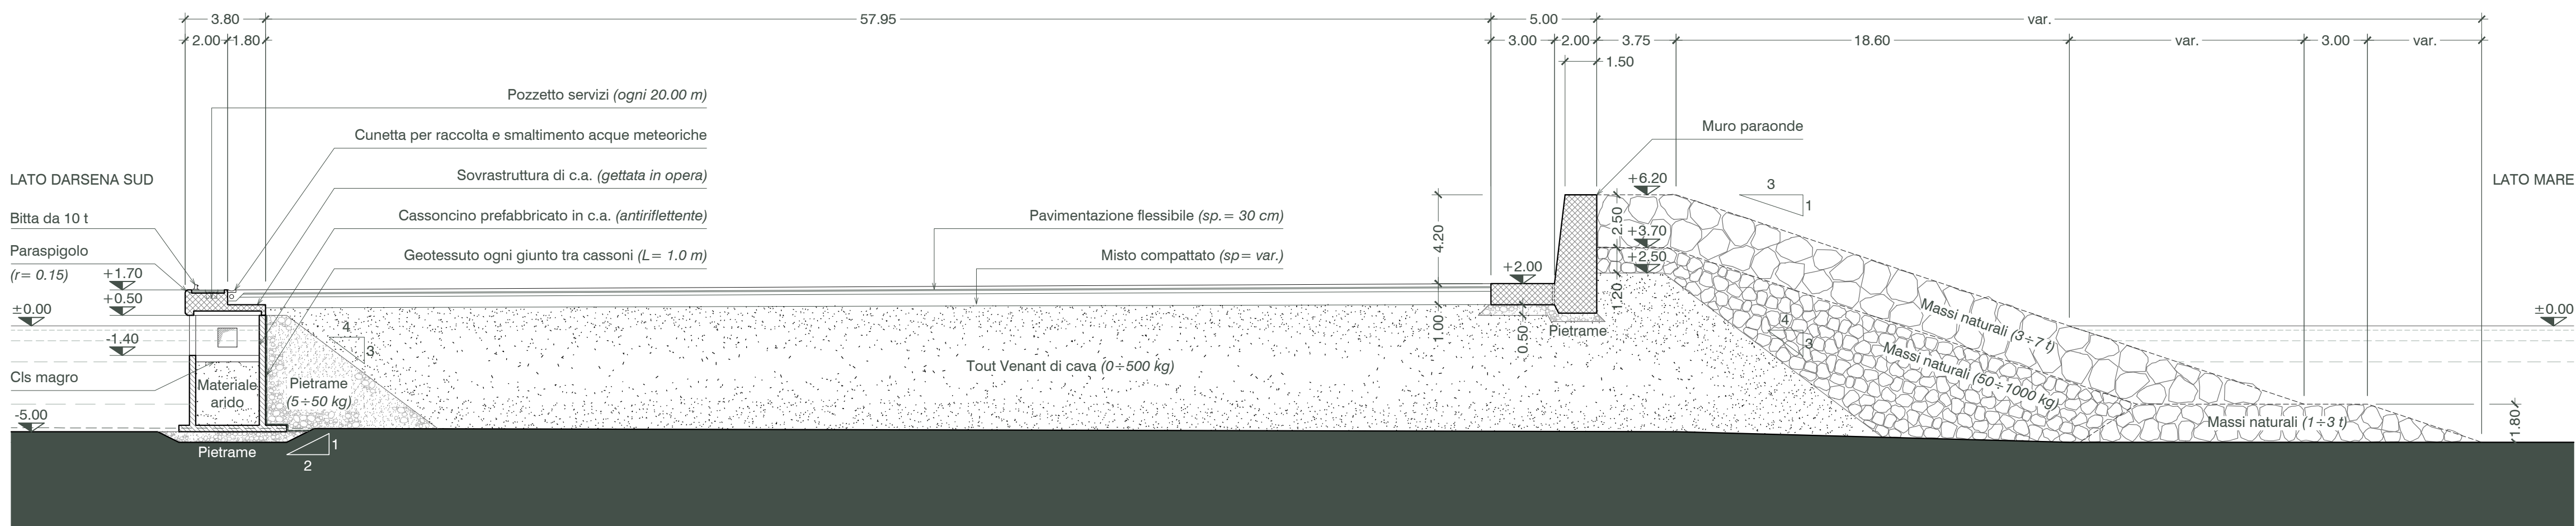


Pianta chiave

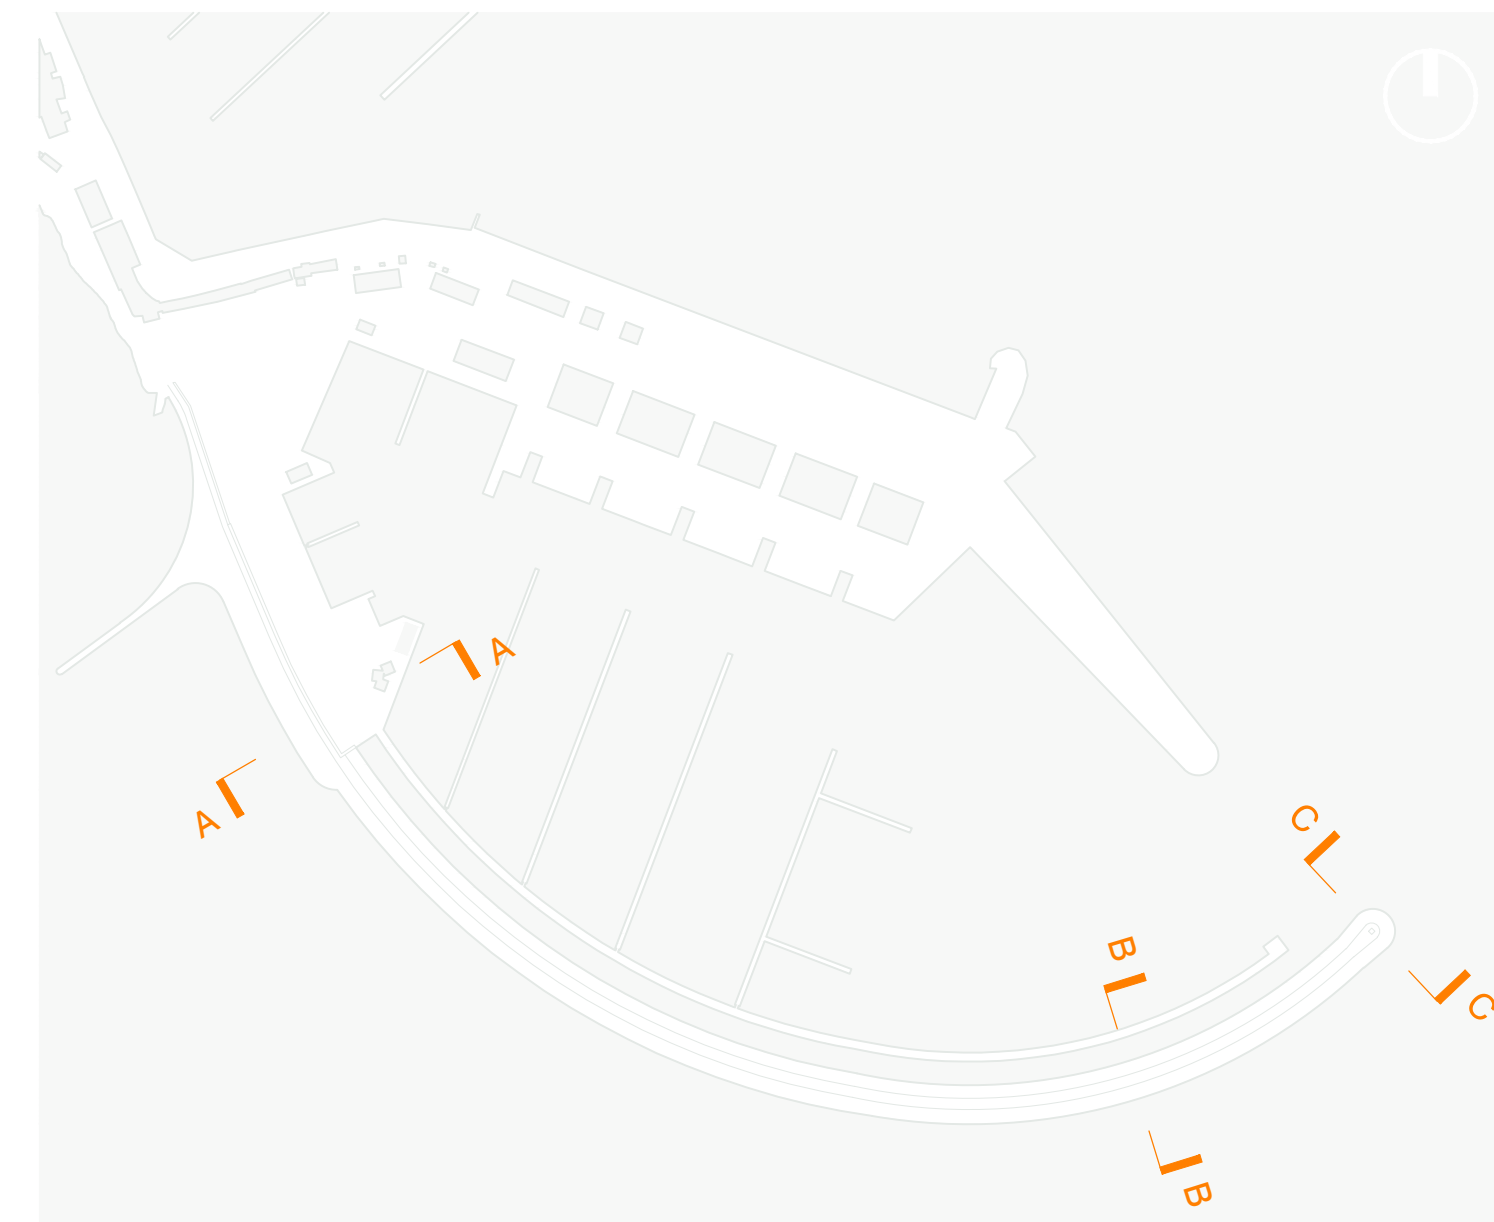

DIGA DI SOPRAFLUTTO  
SEZIONE B-B

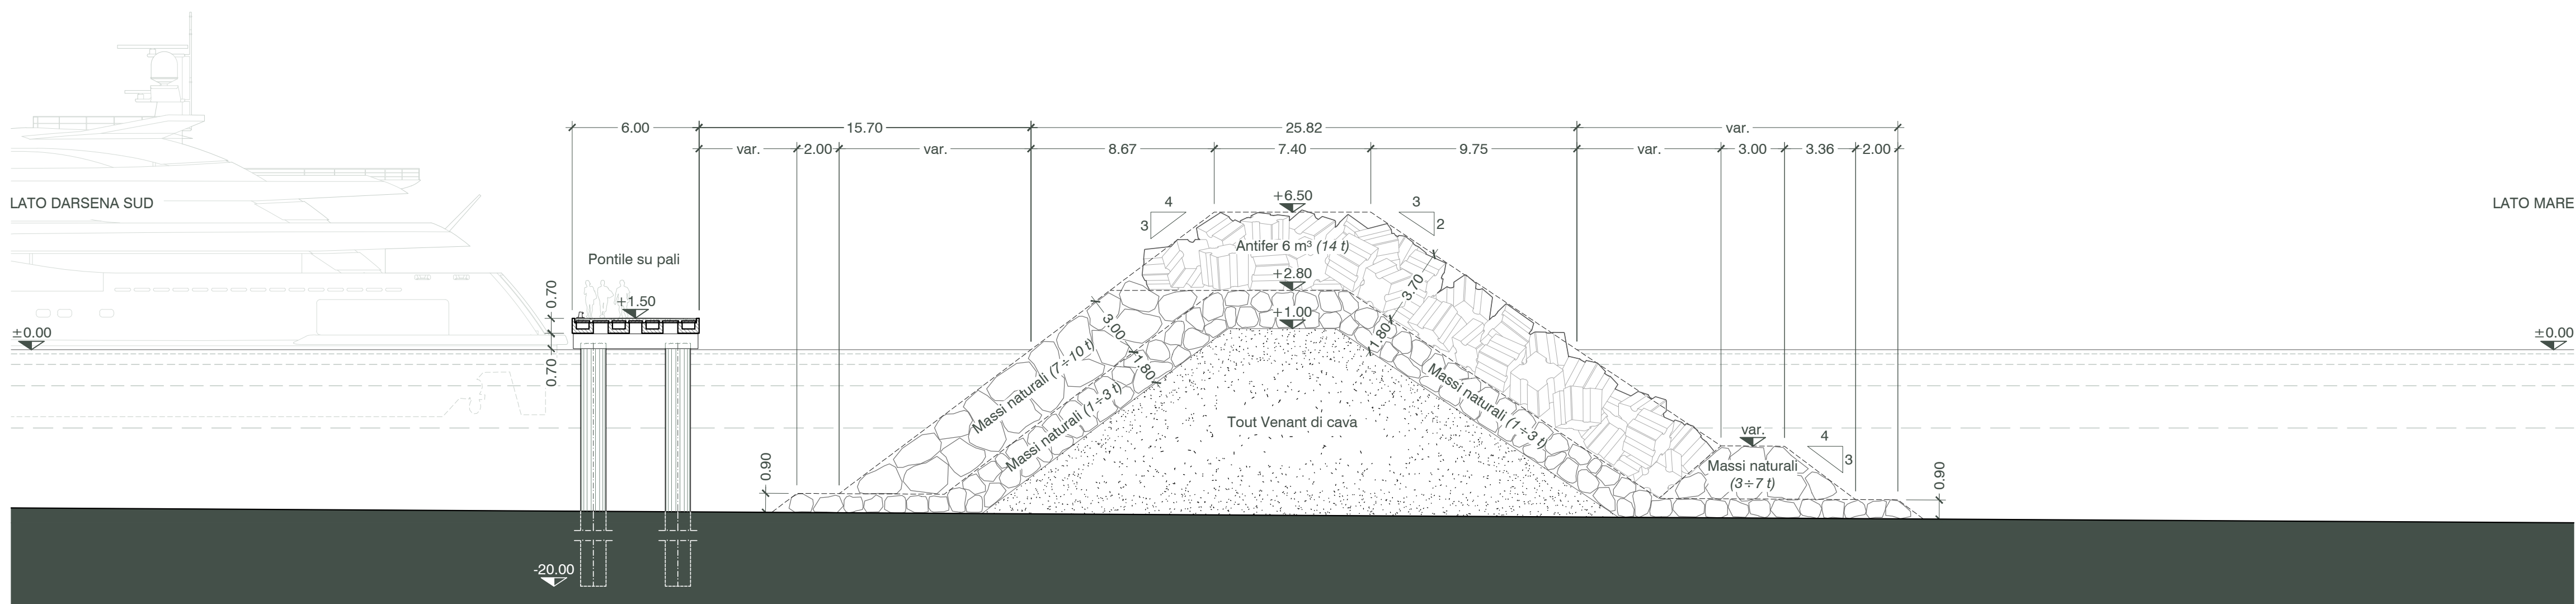

DIGA DI SOPRAFLUTTO  
SEZIONE C-C

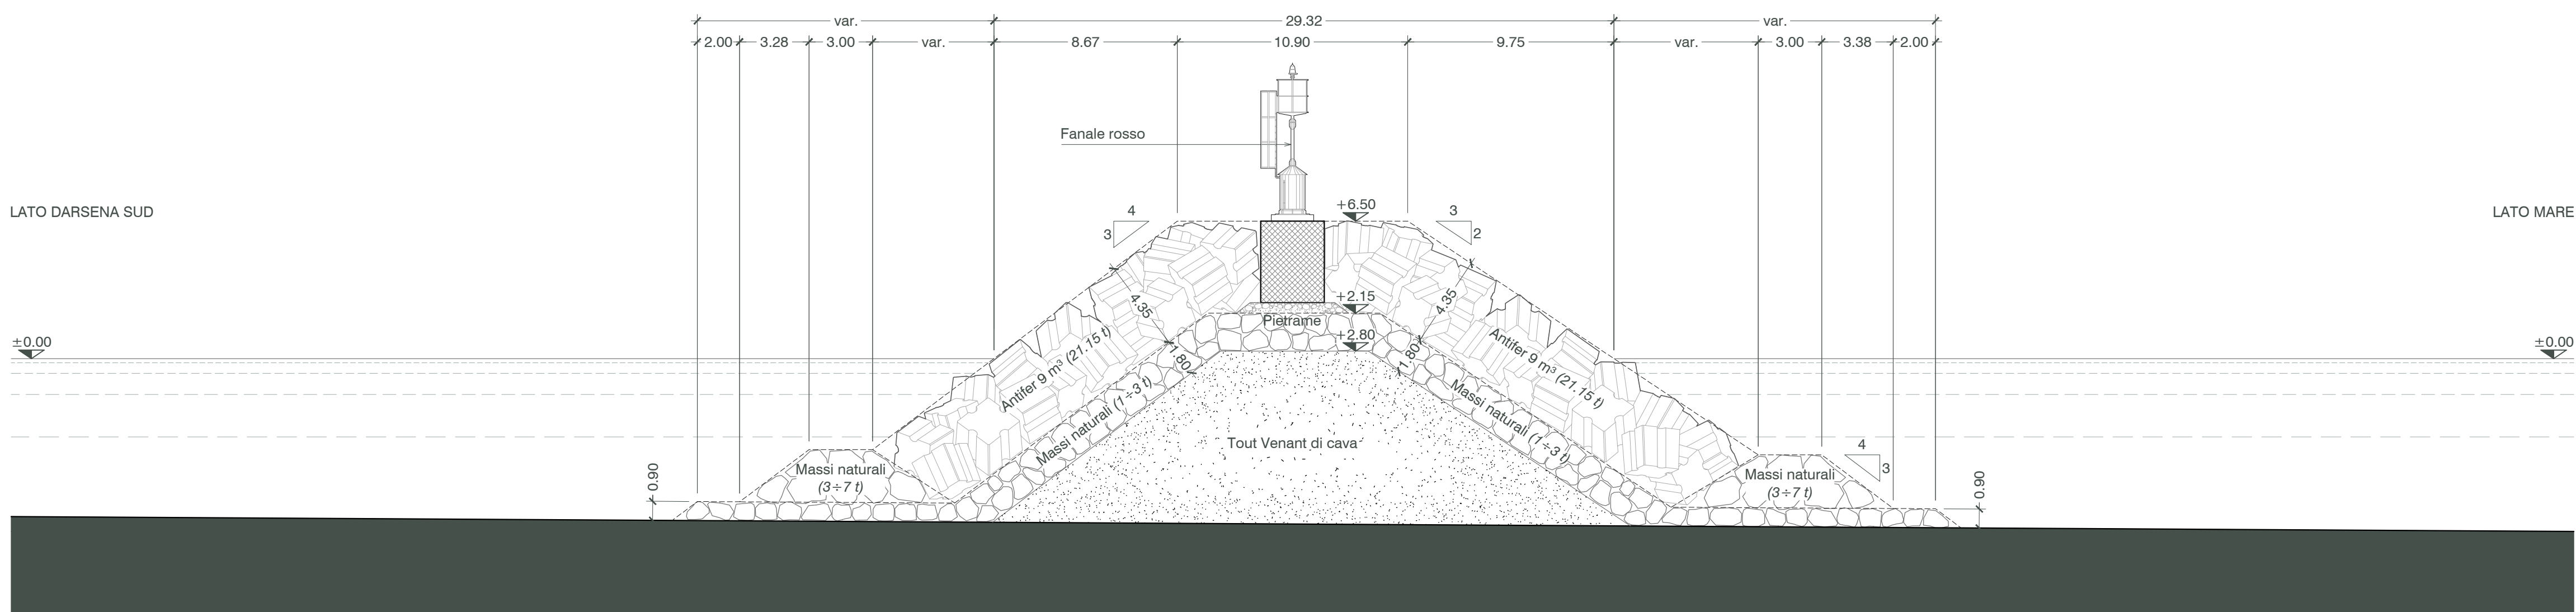

Regione Lazio  
**Comune di Anzio (RM)**



CAPO D'ANZIO S.p.A.  
C.D.M. n. 6586/2011

**PROGETTAZIONE ESECUTIVA**  
FASE 3 - DARSENA SUD

Proponente:



Amministratore Delegato  
Avv. Antonio Bufalari

Progettazione:



Ing. Renato Marconi  
Arch. Vittoria Biego

Titolo elaborato:

**DIGA DI SOPRAFLUTTO**  
SEZIONI TIPO A-A, B-B, C-C

