




AREA CANTIERI NAVALI
SEZIONE D-D

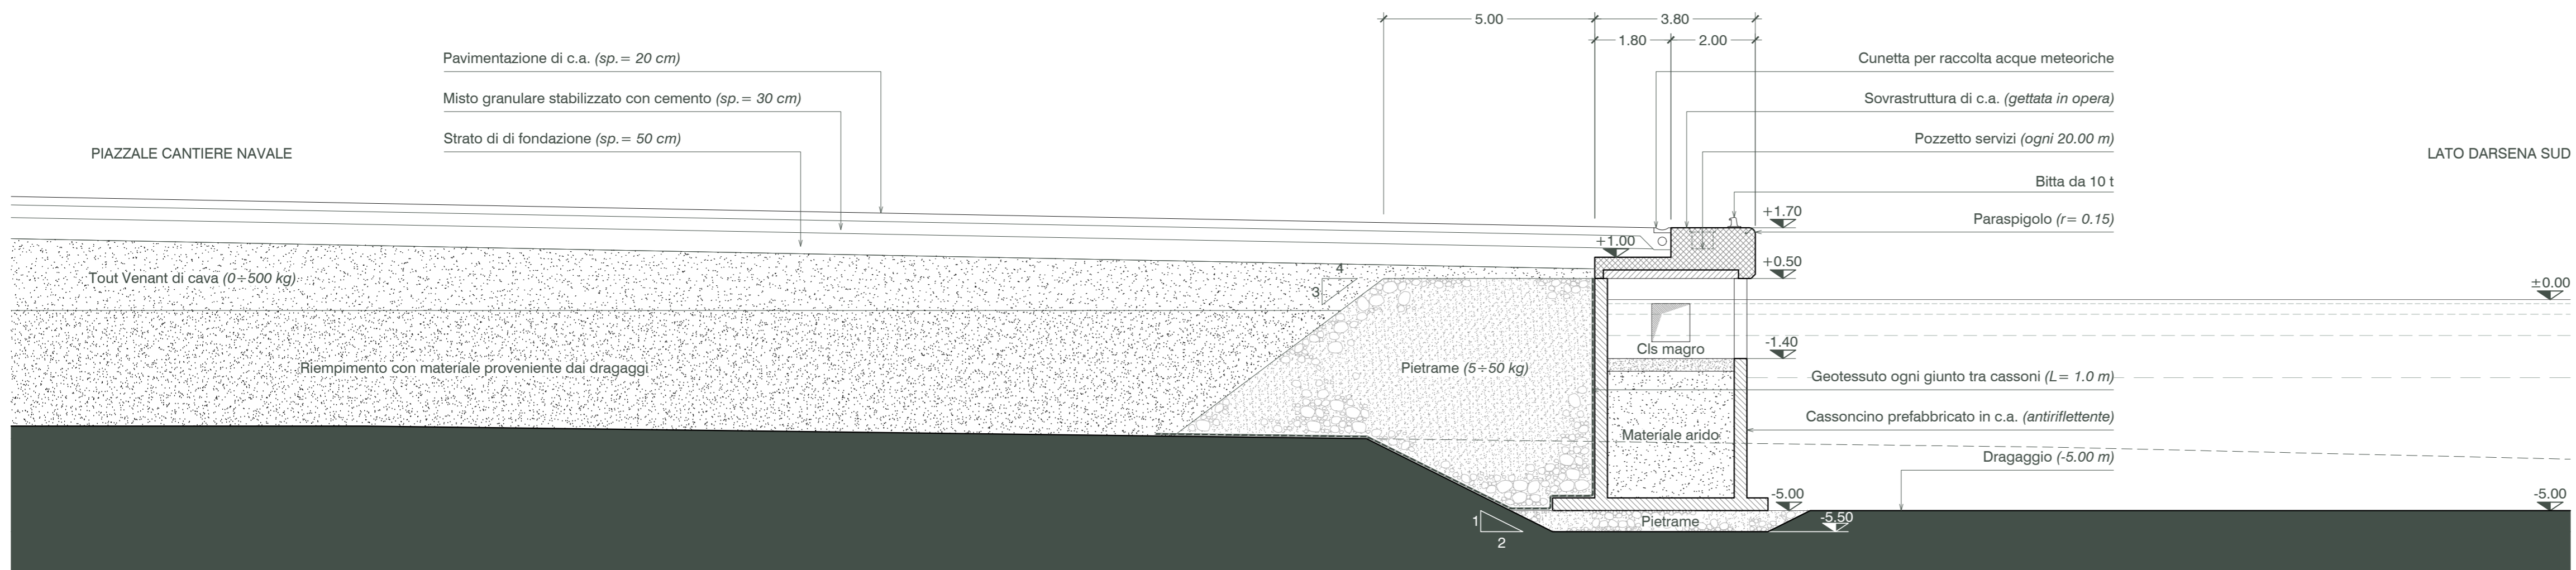


Pianta chiave

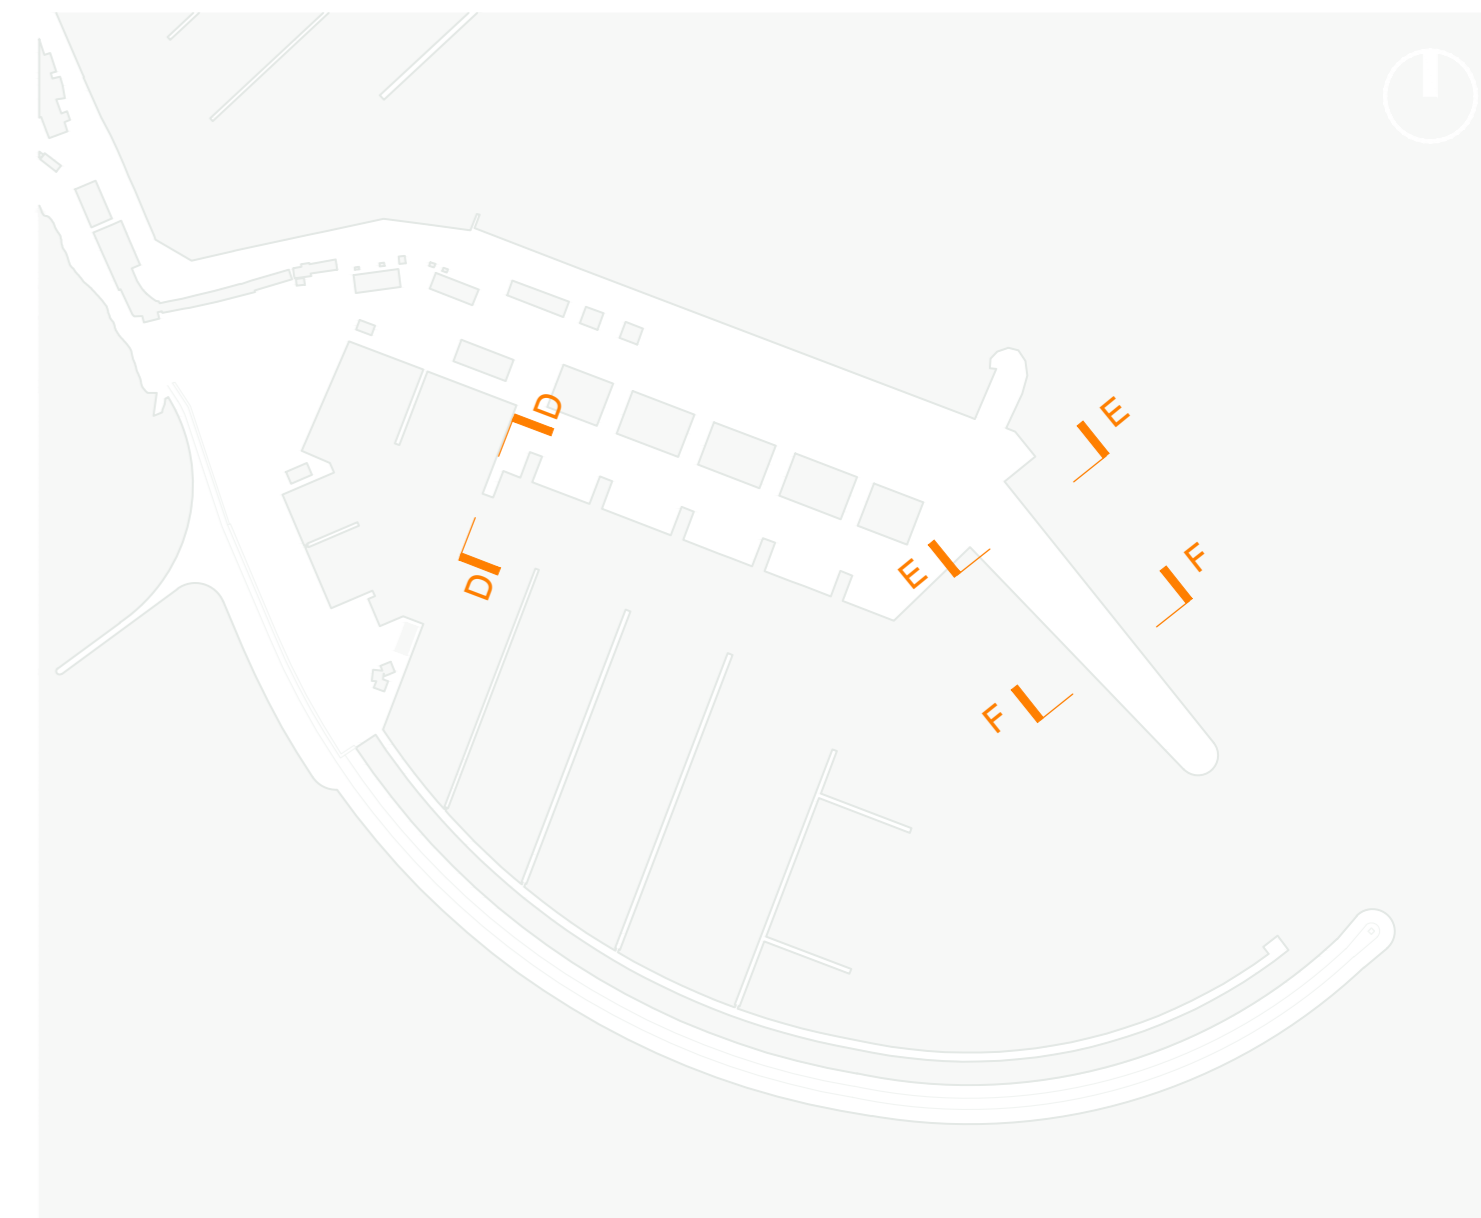

BANCHINA TRAGHETTI
SEZIONE E-E

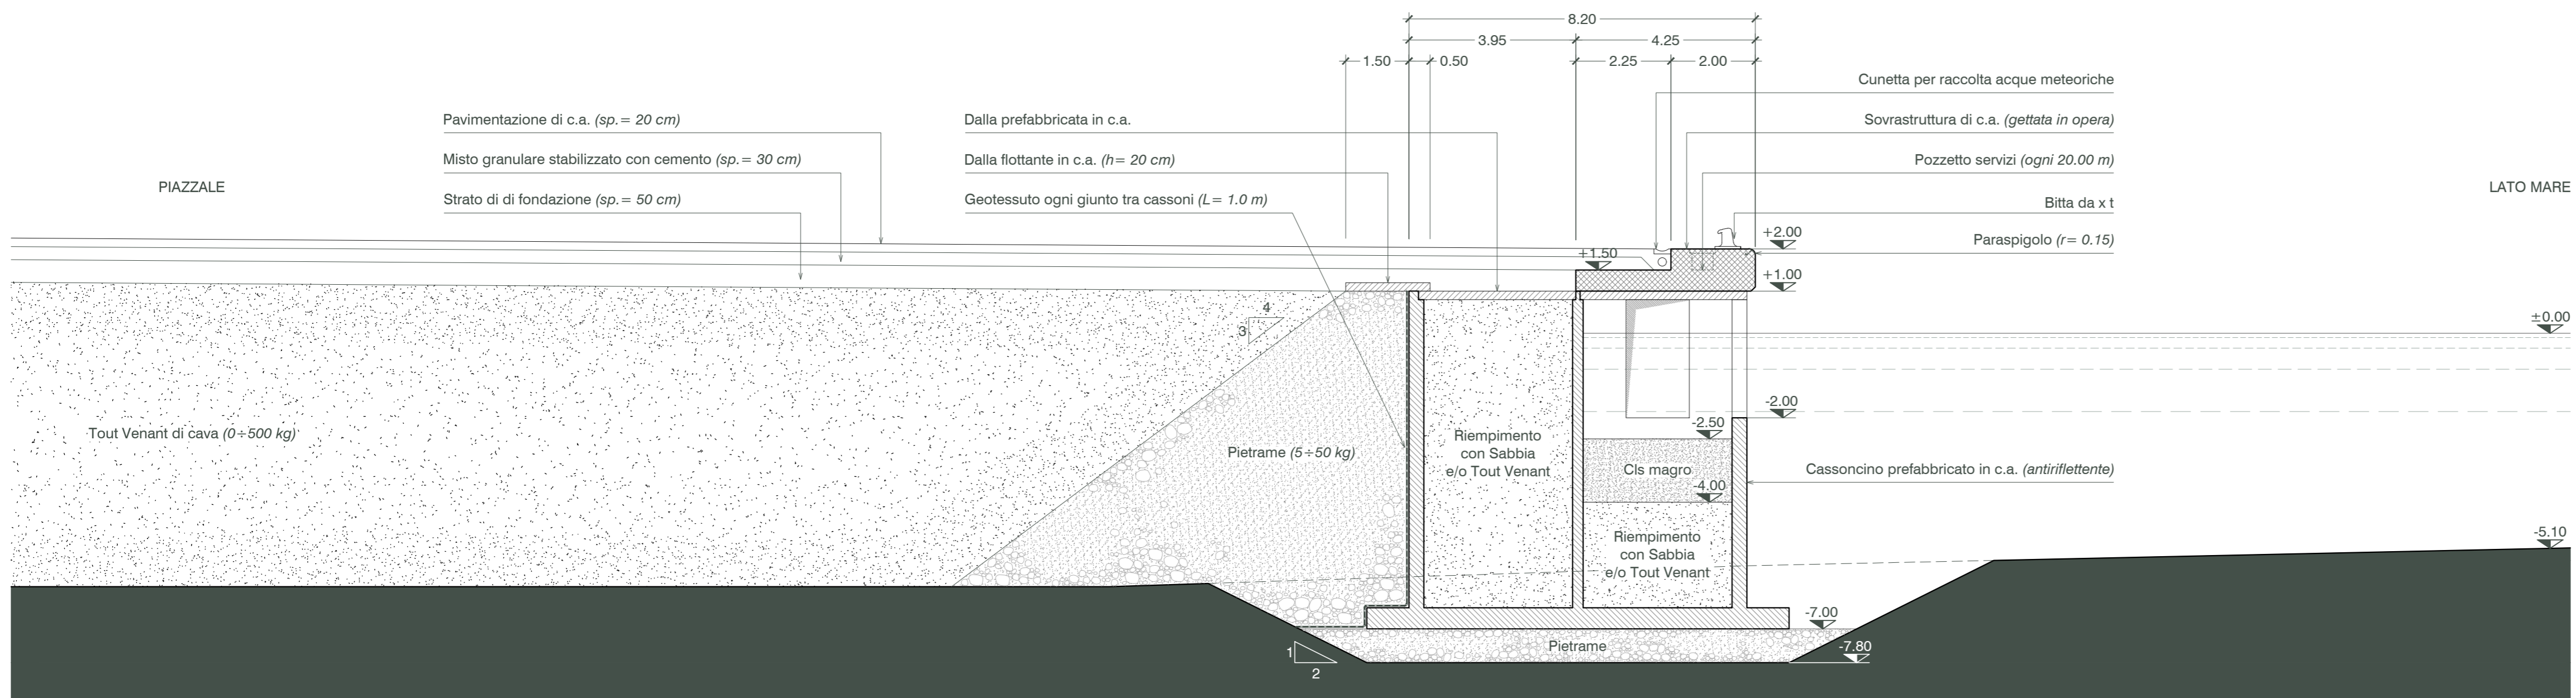

BANCHINA TRAGHETTI
SEZIONE F-F

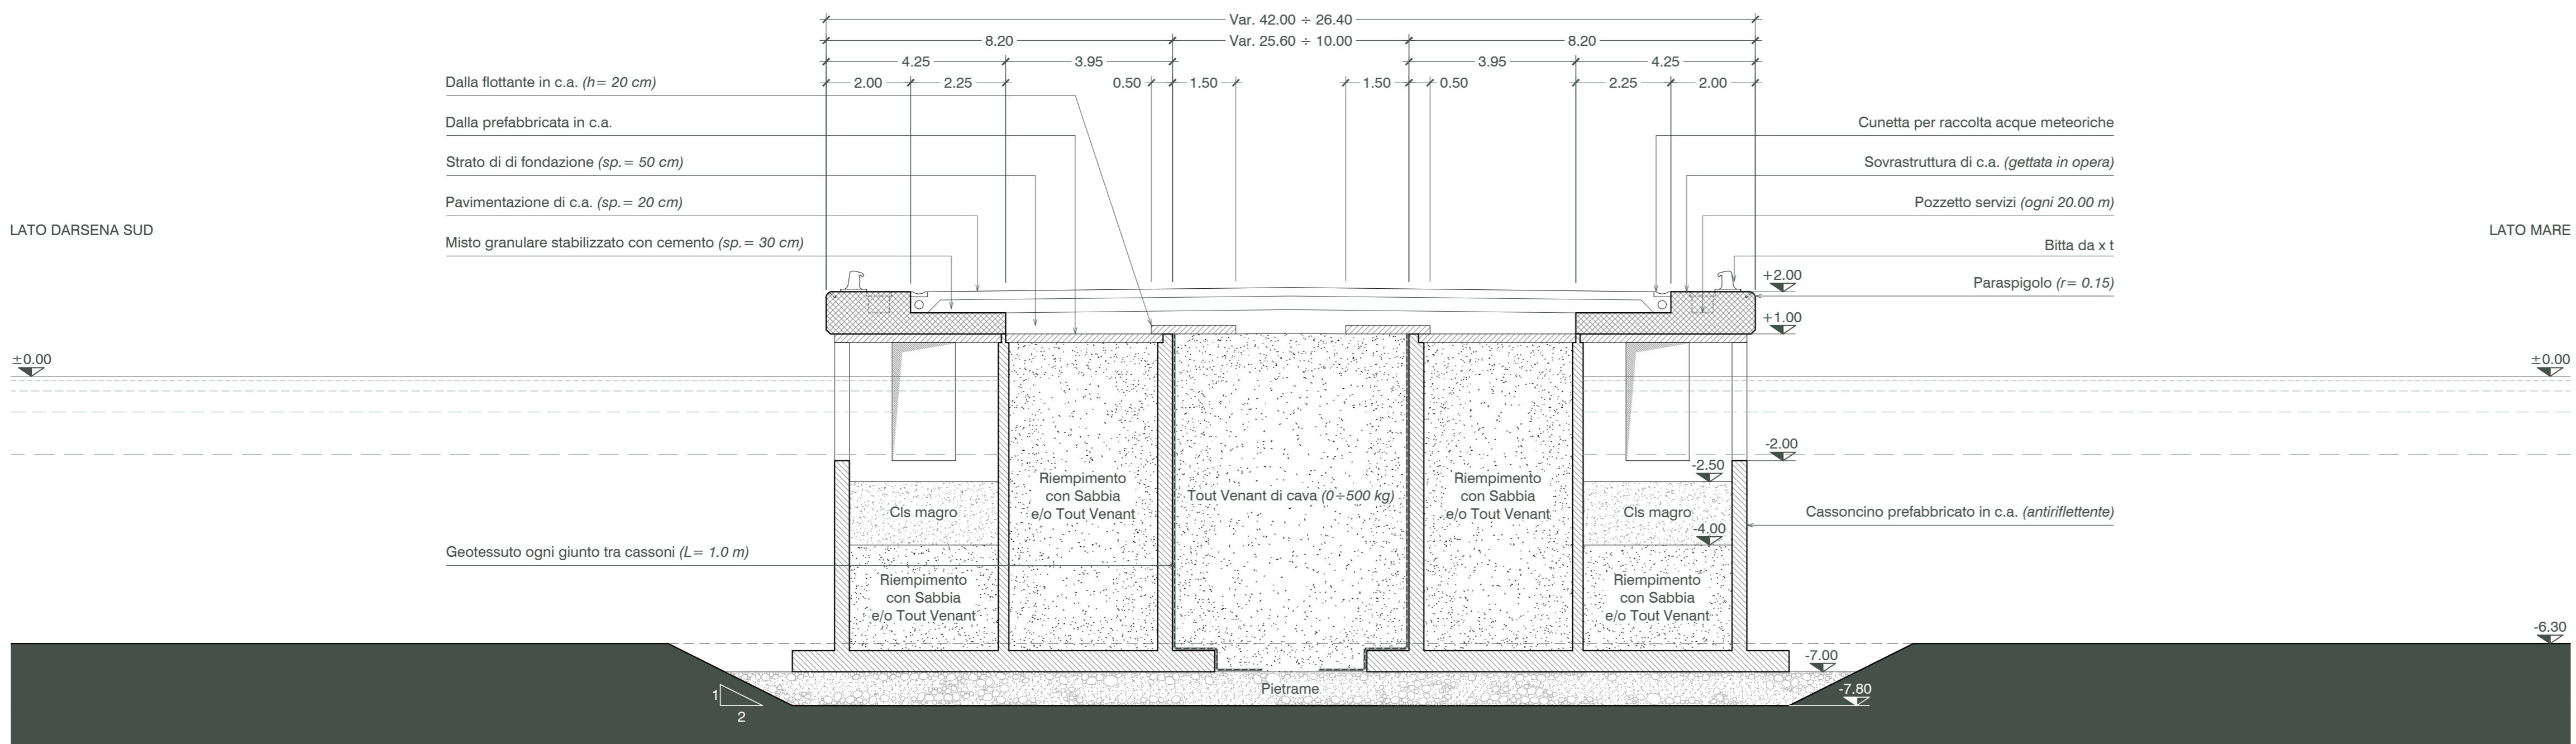

Regione Lazio
Comune di Anzio (RM)

CAPO D'ANZIO S.p.A.
C.D.M. n. 6586/2011

PROGETTAZIONE ESECUTIVA
FASE 3 - DARSENA SUD

Proponente:
Marina di Capo d'Anzio
Progettazione:
Marinedi S.r.l.
Ing. Renato Marconi
Arch. Vittoria Biego

Amministratore Delegato
Avv. Antonio Bufalari
ORDINE INGEGNERI
12847
ARCHITETTO VITTORIA BIEGO
12847

Titolo elaborato:
**BANCHINA TRAGHETTI
E CANTIERI NAVALI
SEZIONI TIPO D-D, E-E, F-F**