



PONTILE GALLEGGIANTE TIPO A (2,50x12,00 m)


VISTA LONGITUDINALE - scala 1:50

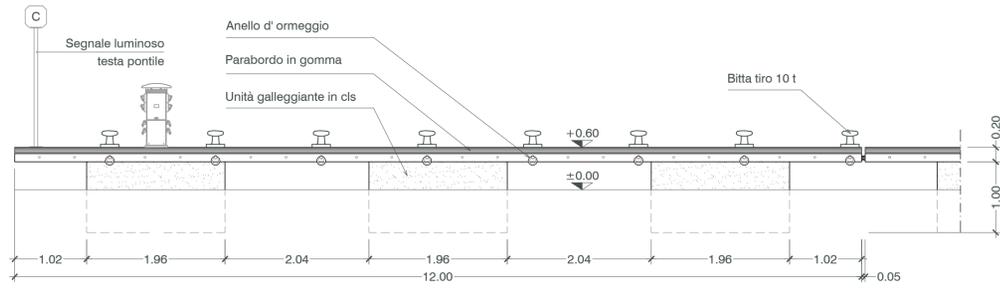


SEZIONE TRASVERSALE - scala 1:25

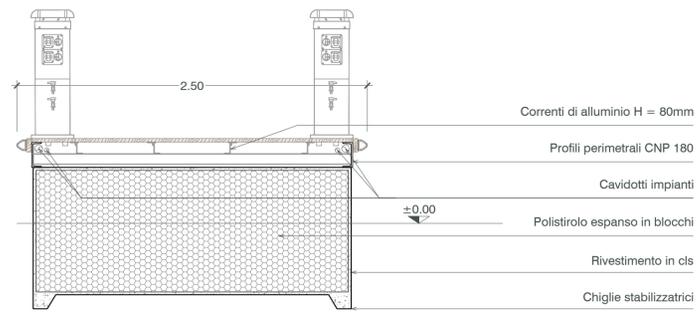


Pianta chiave

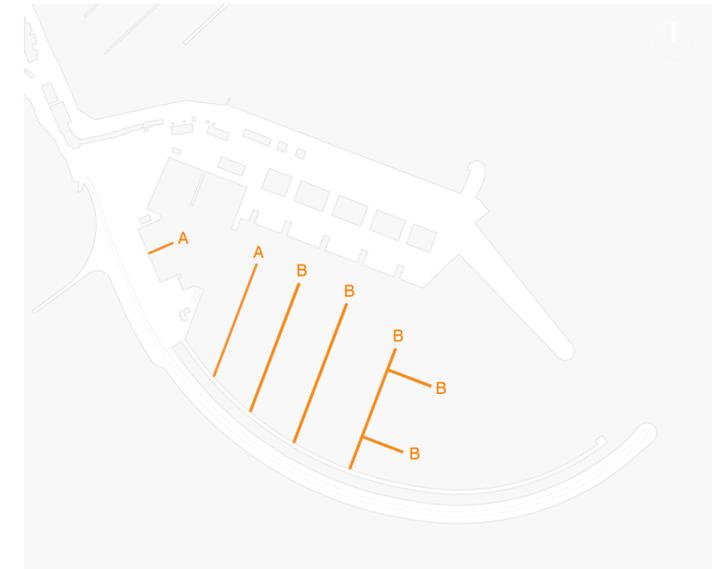

PIANTA - scala 1:50

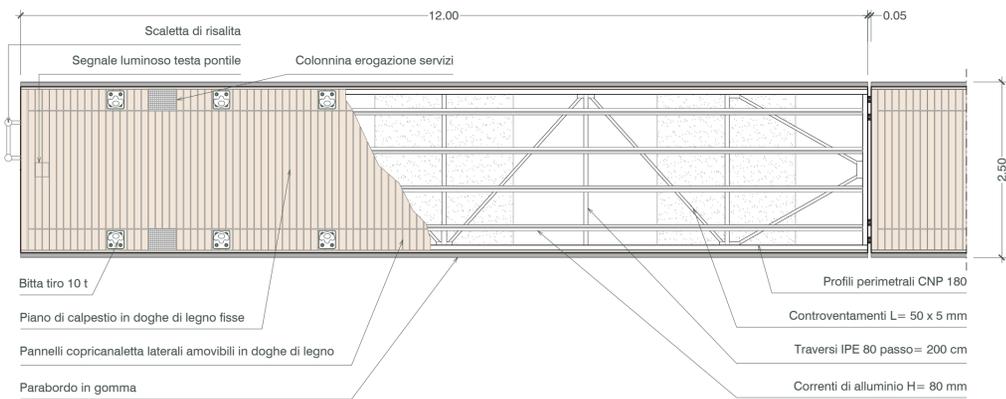


SEZIONE TRASVERSALE - scala 1:25

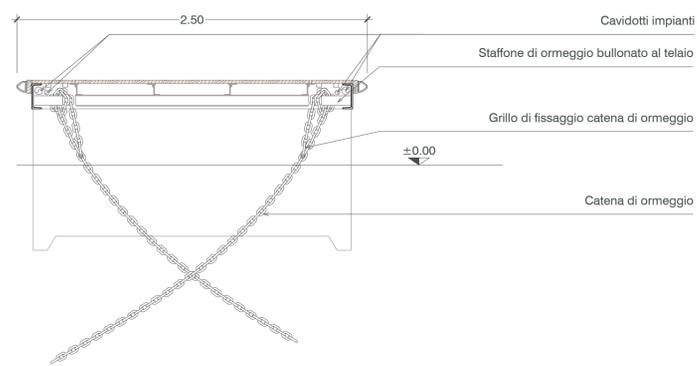


PONTILE GALLEGGIANTE TIPO B (3,00x12,00 m)


VISTA LONGITUDINALE - scala 1:50

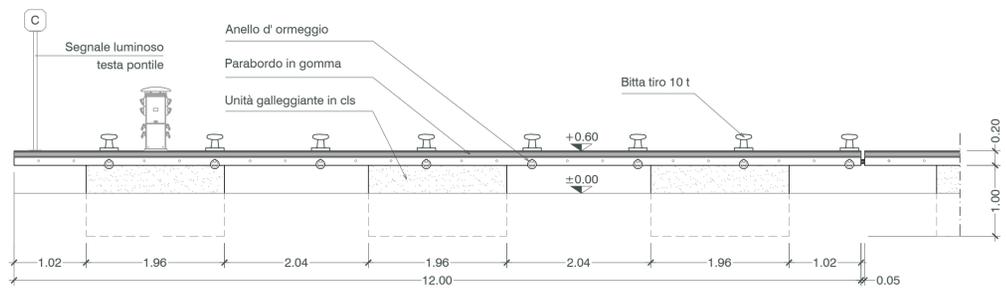


SEZIONE TRASVERSALE - scala 1:25

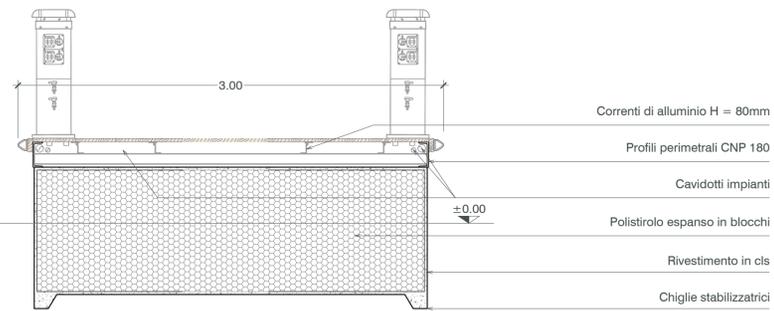

PIANTA - scala 1:50

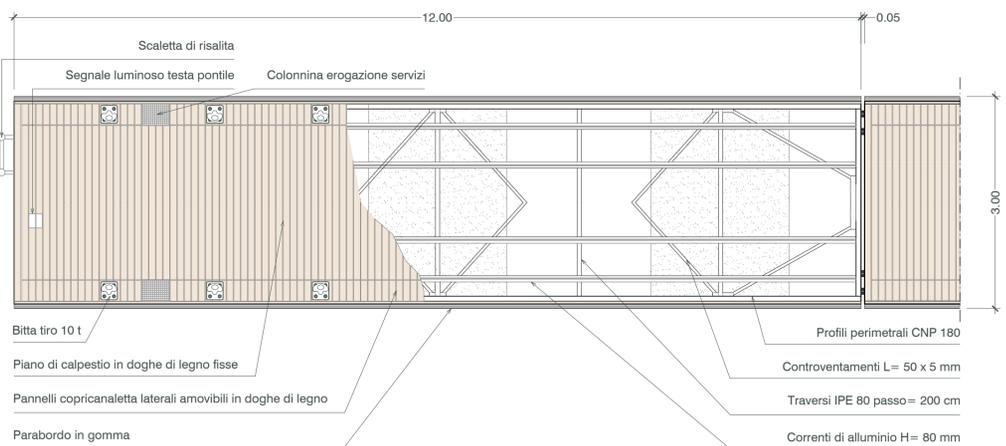

SEZIONE TRASVERSALE - scala 1:25

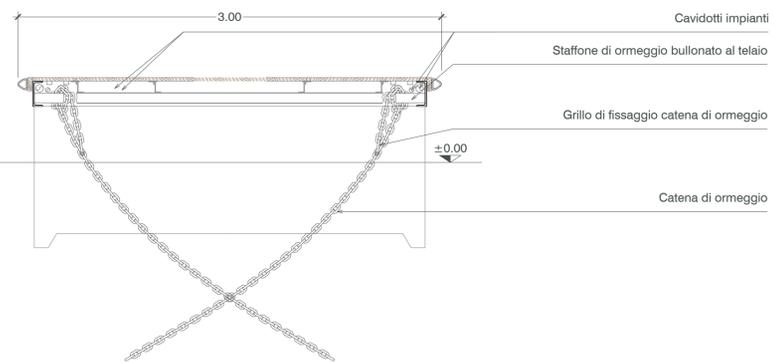

Regione Lazio
Comune di Anzio (RM)

CAPO D'ANZIO S.p.A.
C.D.M. n. 6586/2011

PROGETTAZIONE ESECUTIVA
FASE 3 - DARSENA SUD

Proponente:



Amministratore Delegato
Avv. Antonio Bufalari

Progettazione:



Ing. Renato Marconi
Arch. Vittoria Biego

Titolo elaborato:

PONTILI GALLEGGIANTI
PIANTE E SEZIONI TIPO

