




**CARPENTERIA CASSONE CELLULARE
TIPO 1**
Imbasamento a quota -7,00 m.s.m
PIANTA

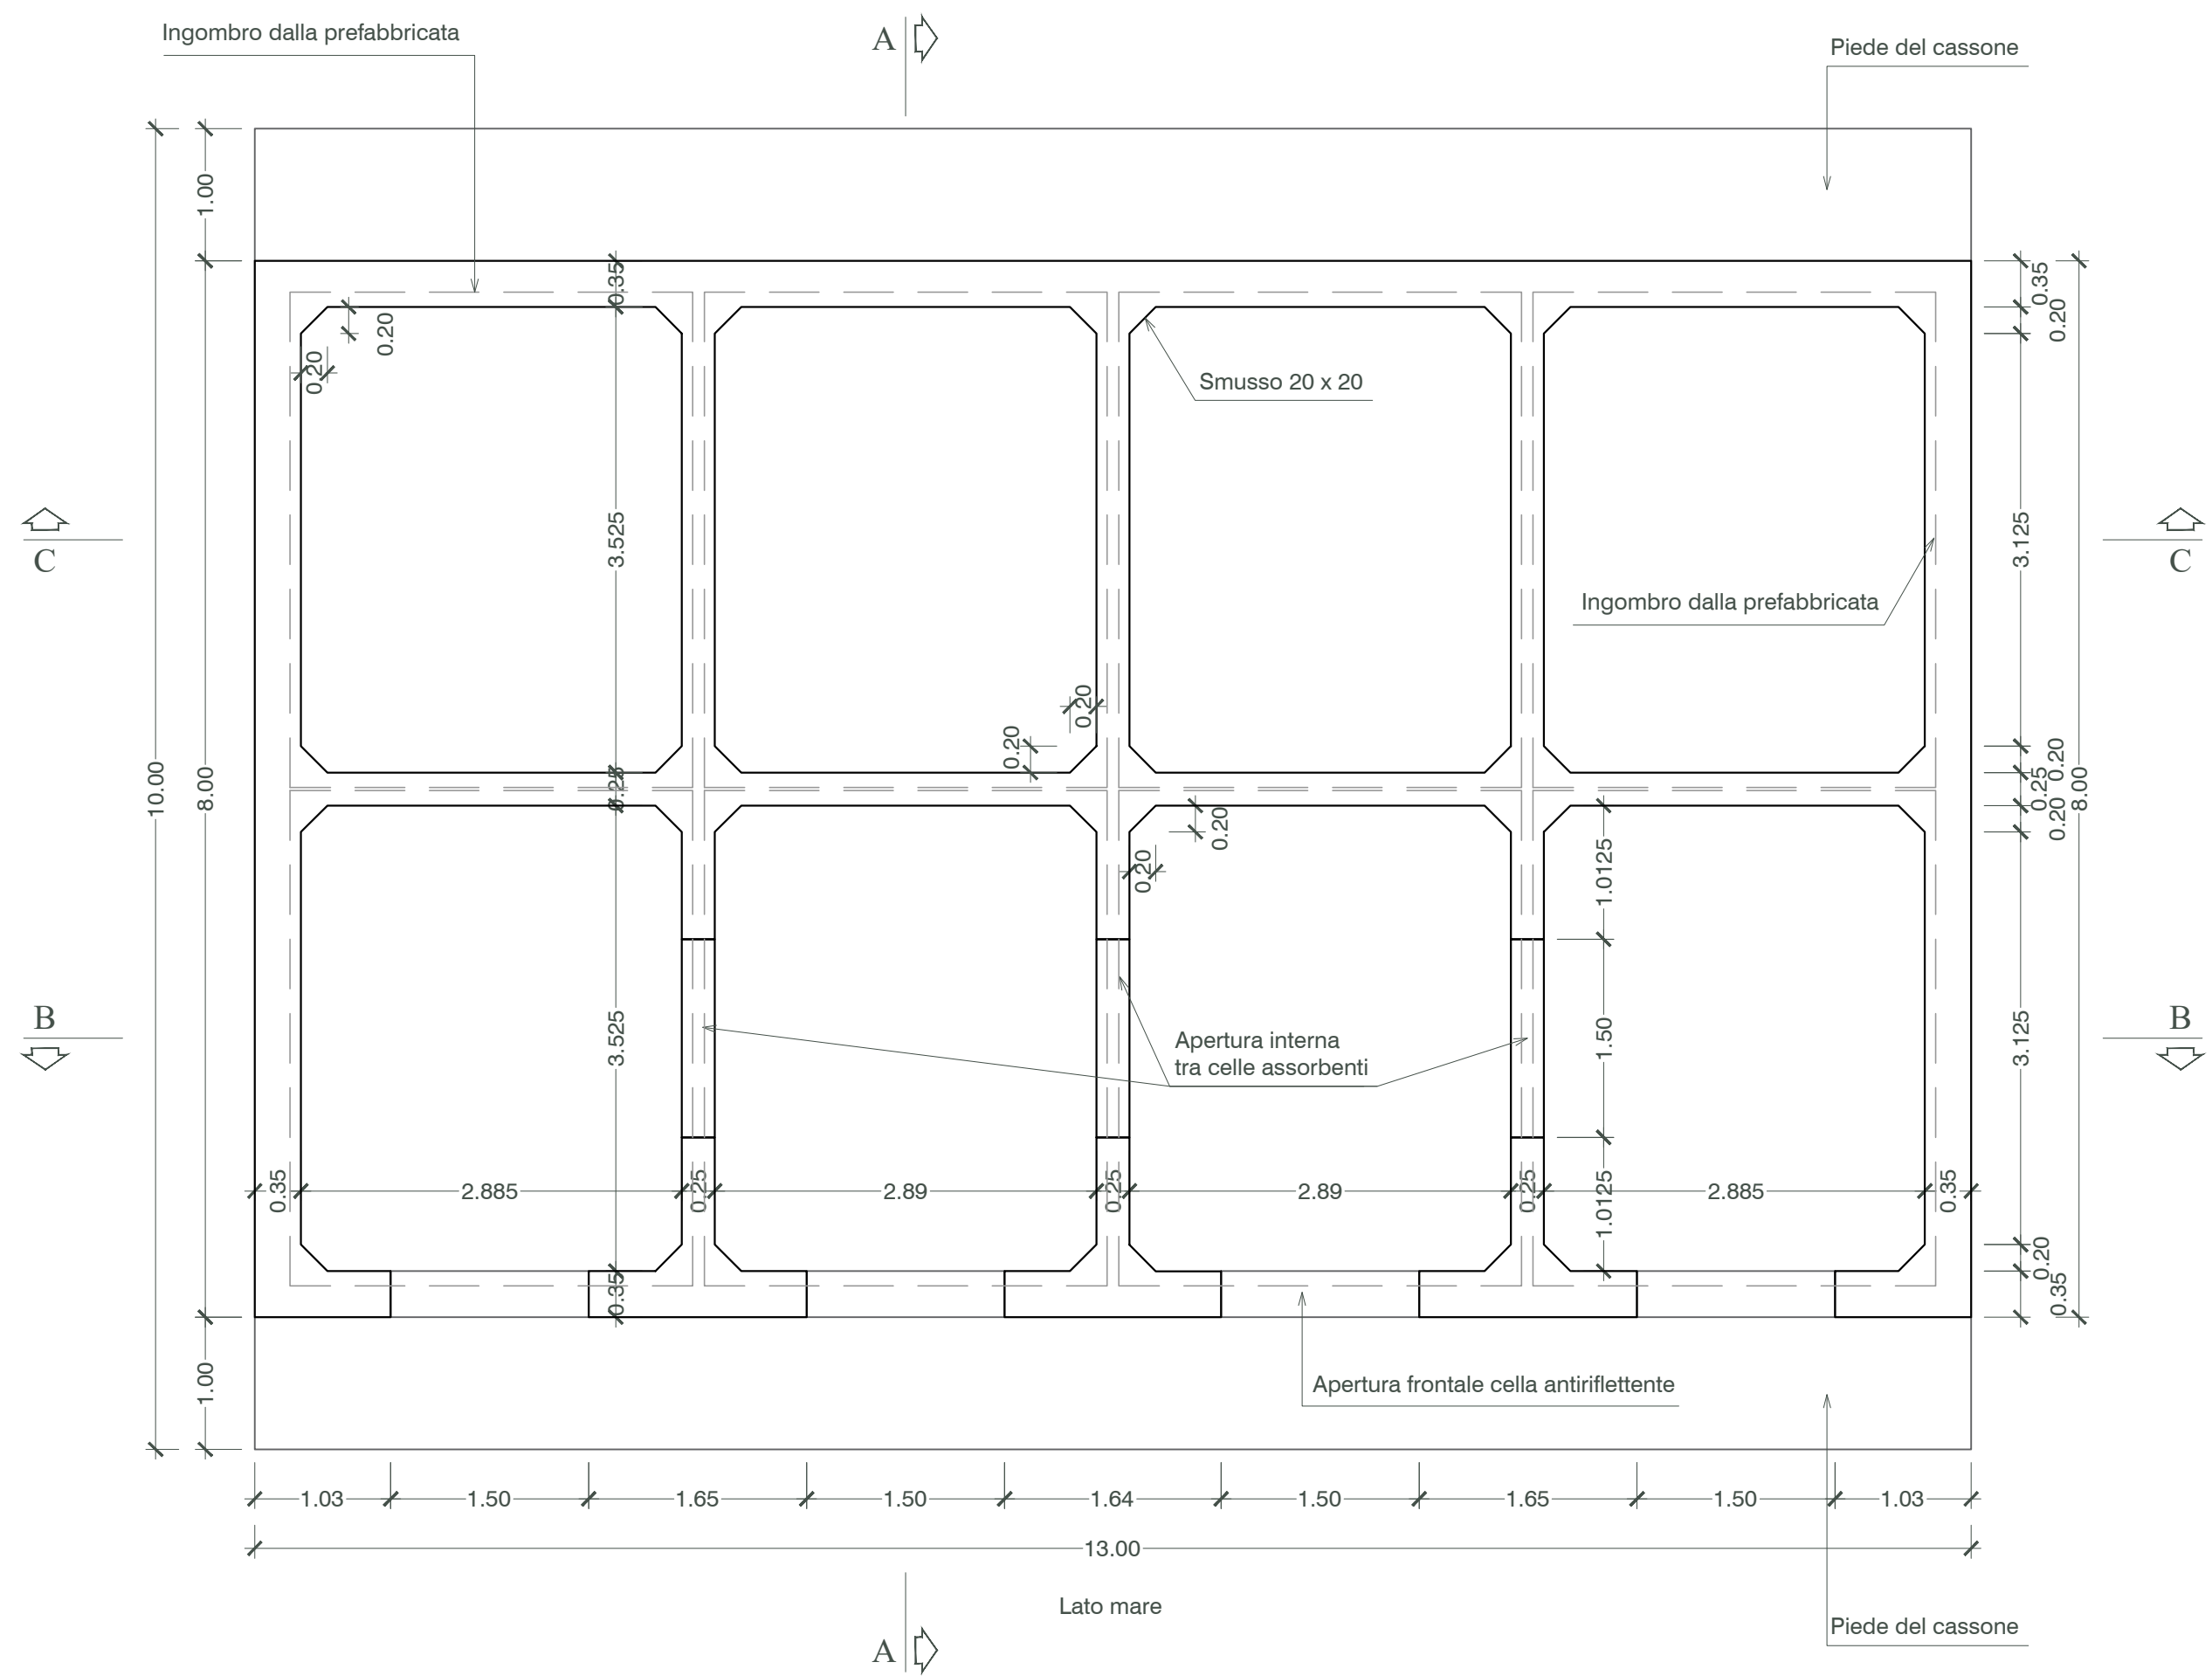


**CARPENTERIA CASSONE CELLULARE
TIPO 1**
Imbasamento a quota -7,00 m.s.m
SEZIONE C-C

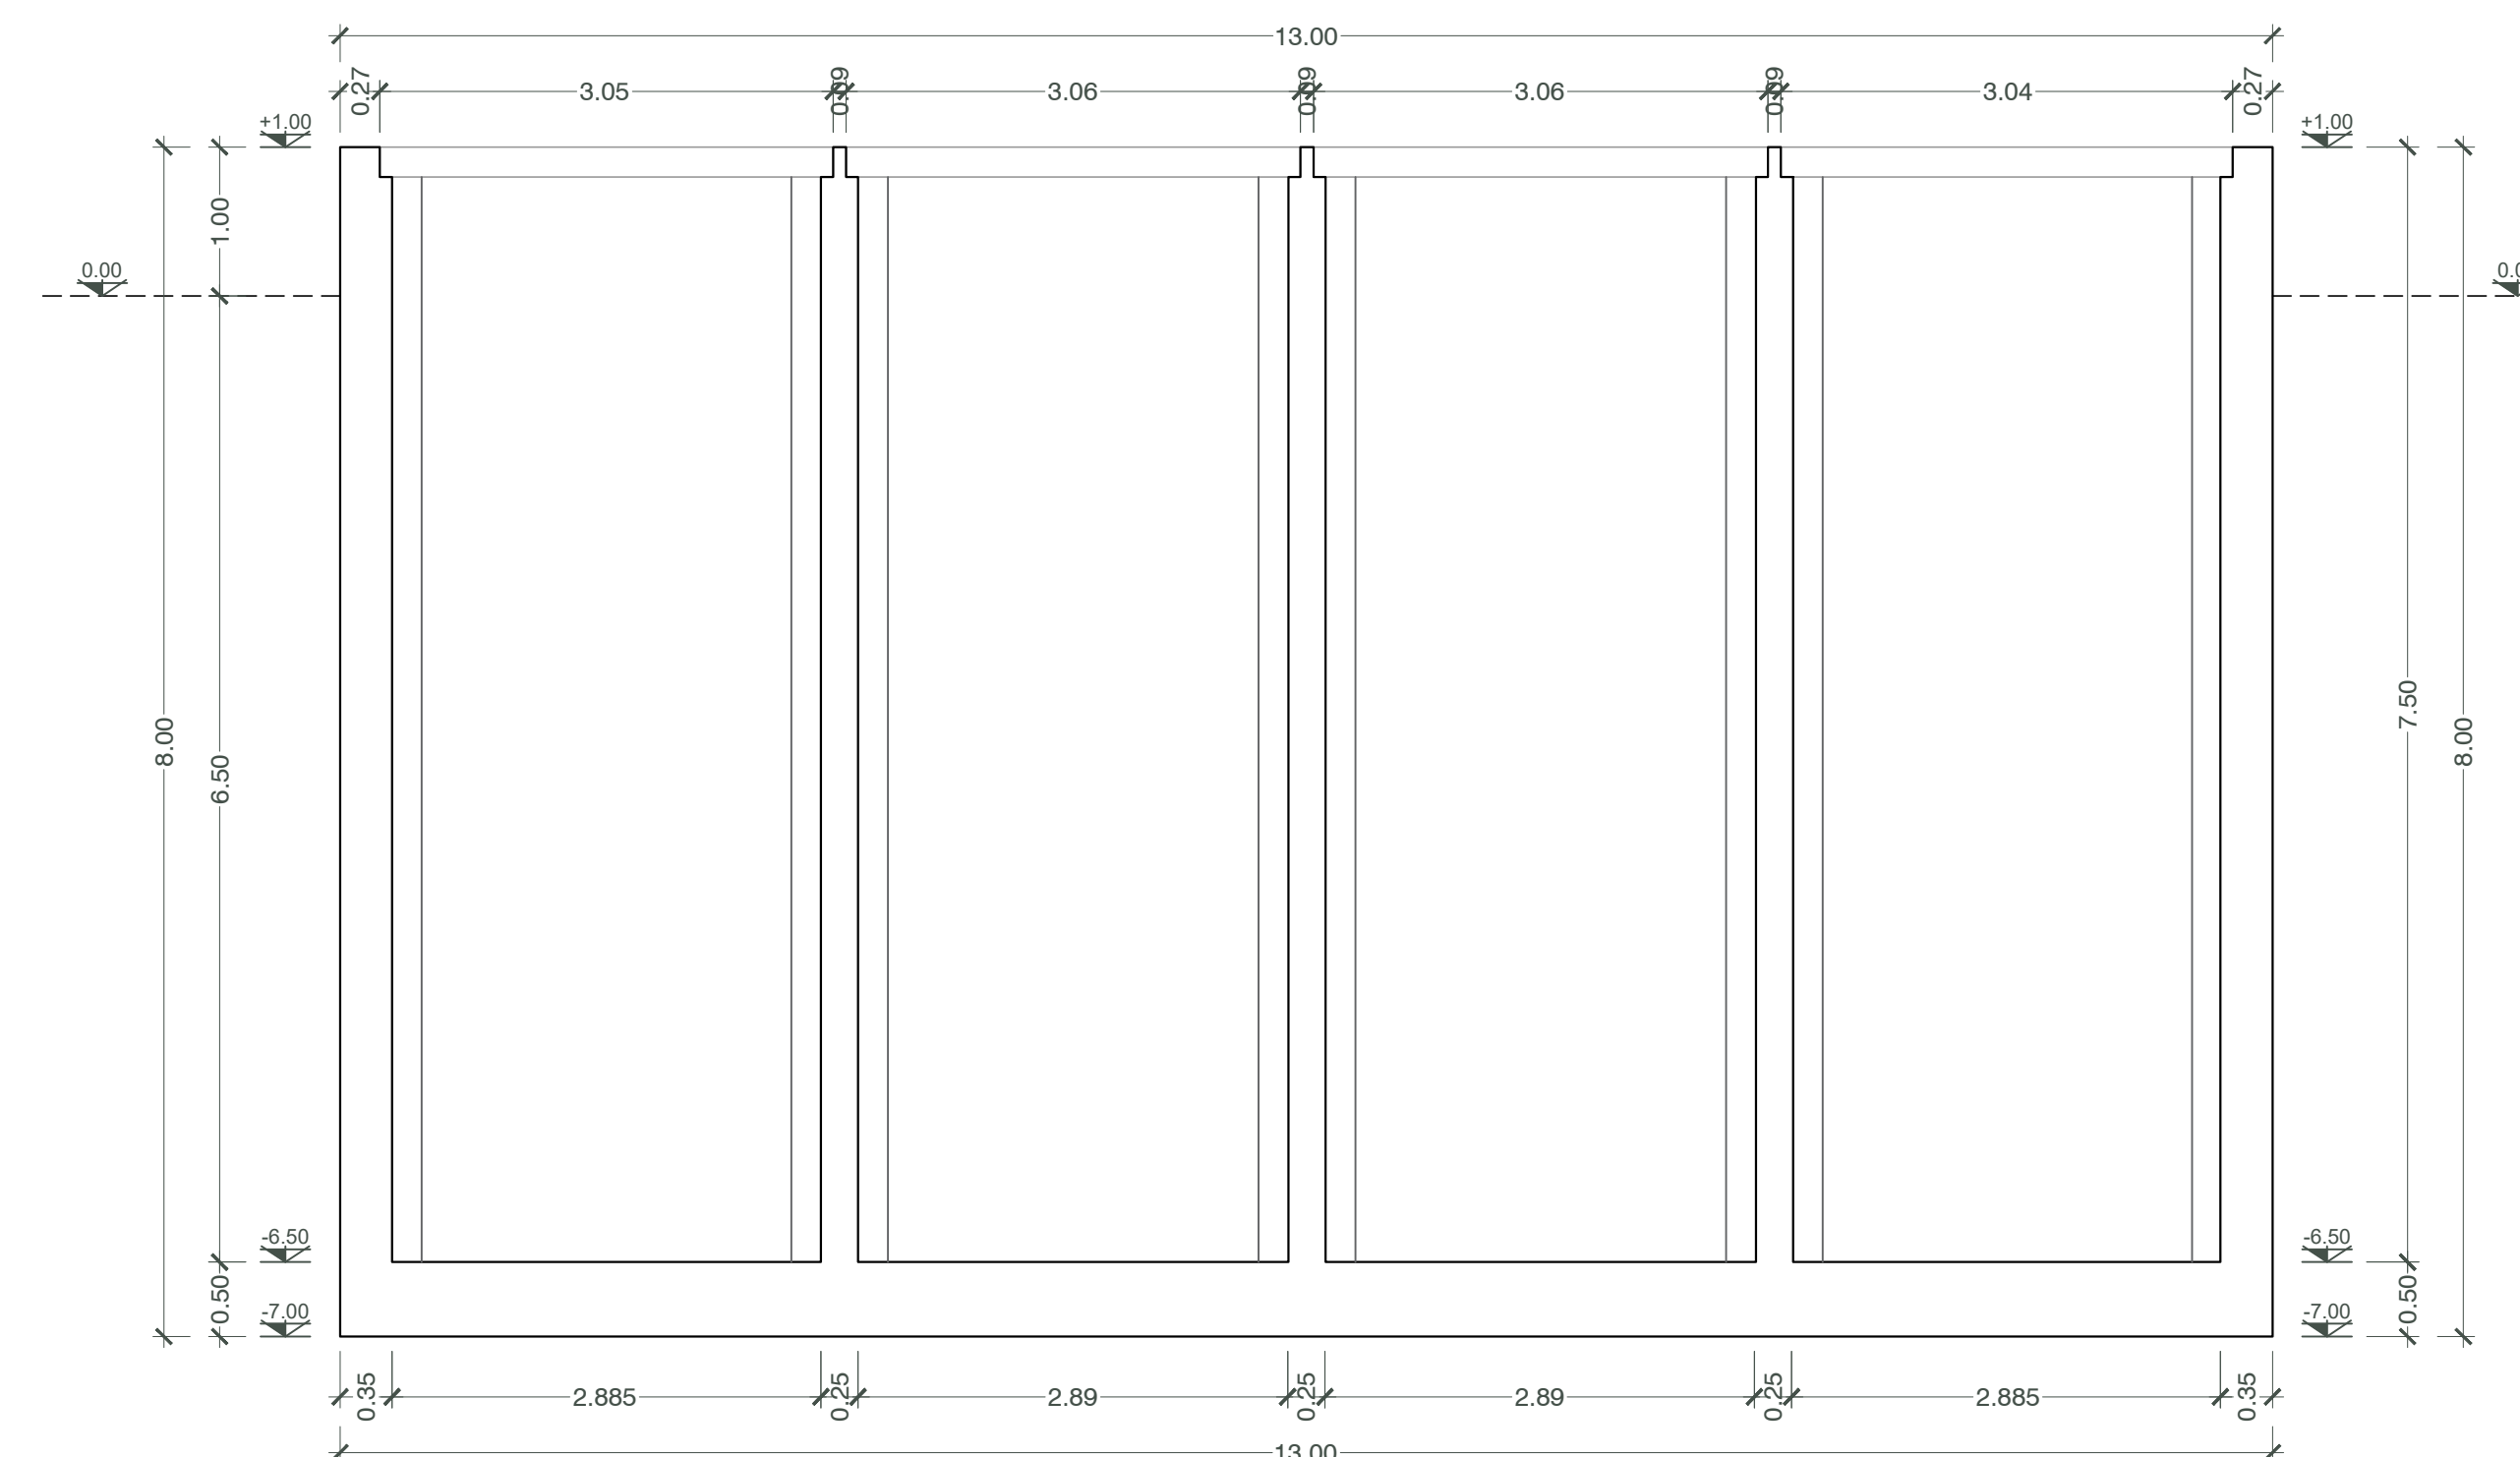


Pianta chiave

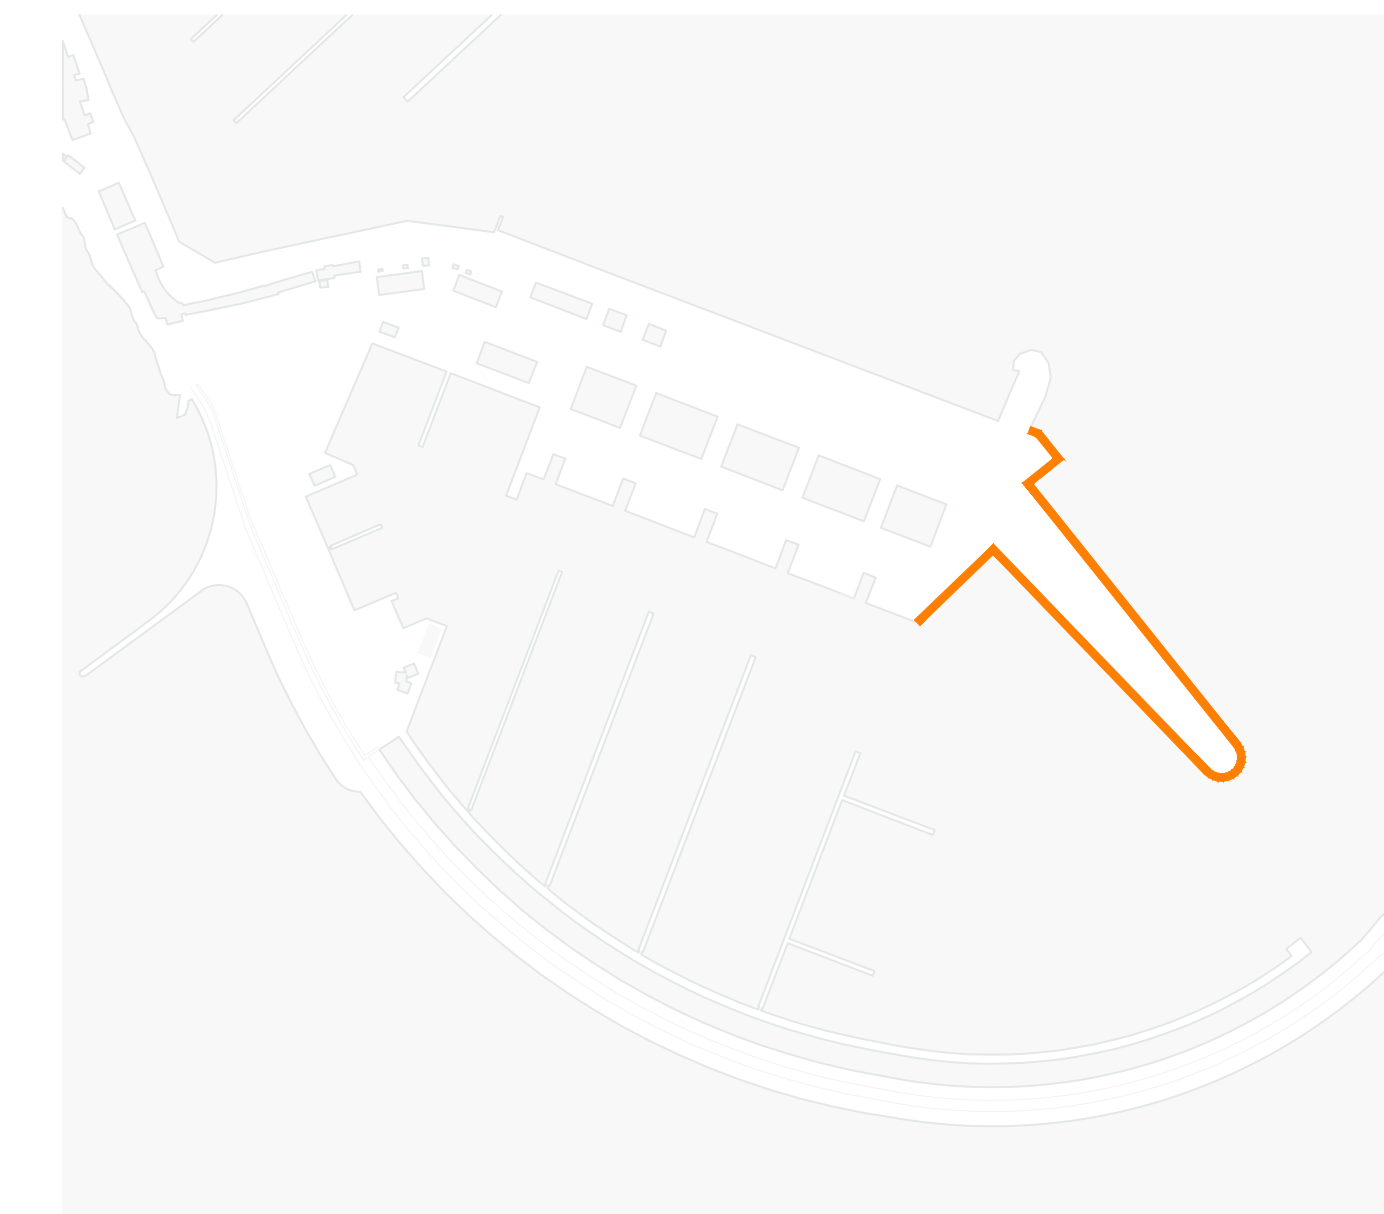


**CARPENTERIA CASSONE CELLULARE
TIPO 1**
Imbasamento a quota -7,00 m.s.m
SEZIONE B-B

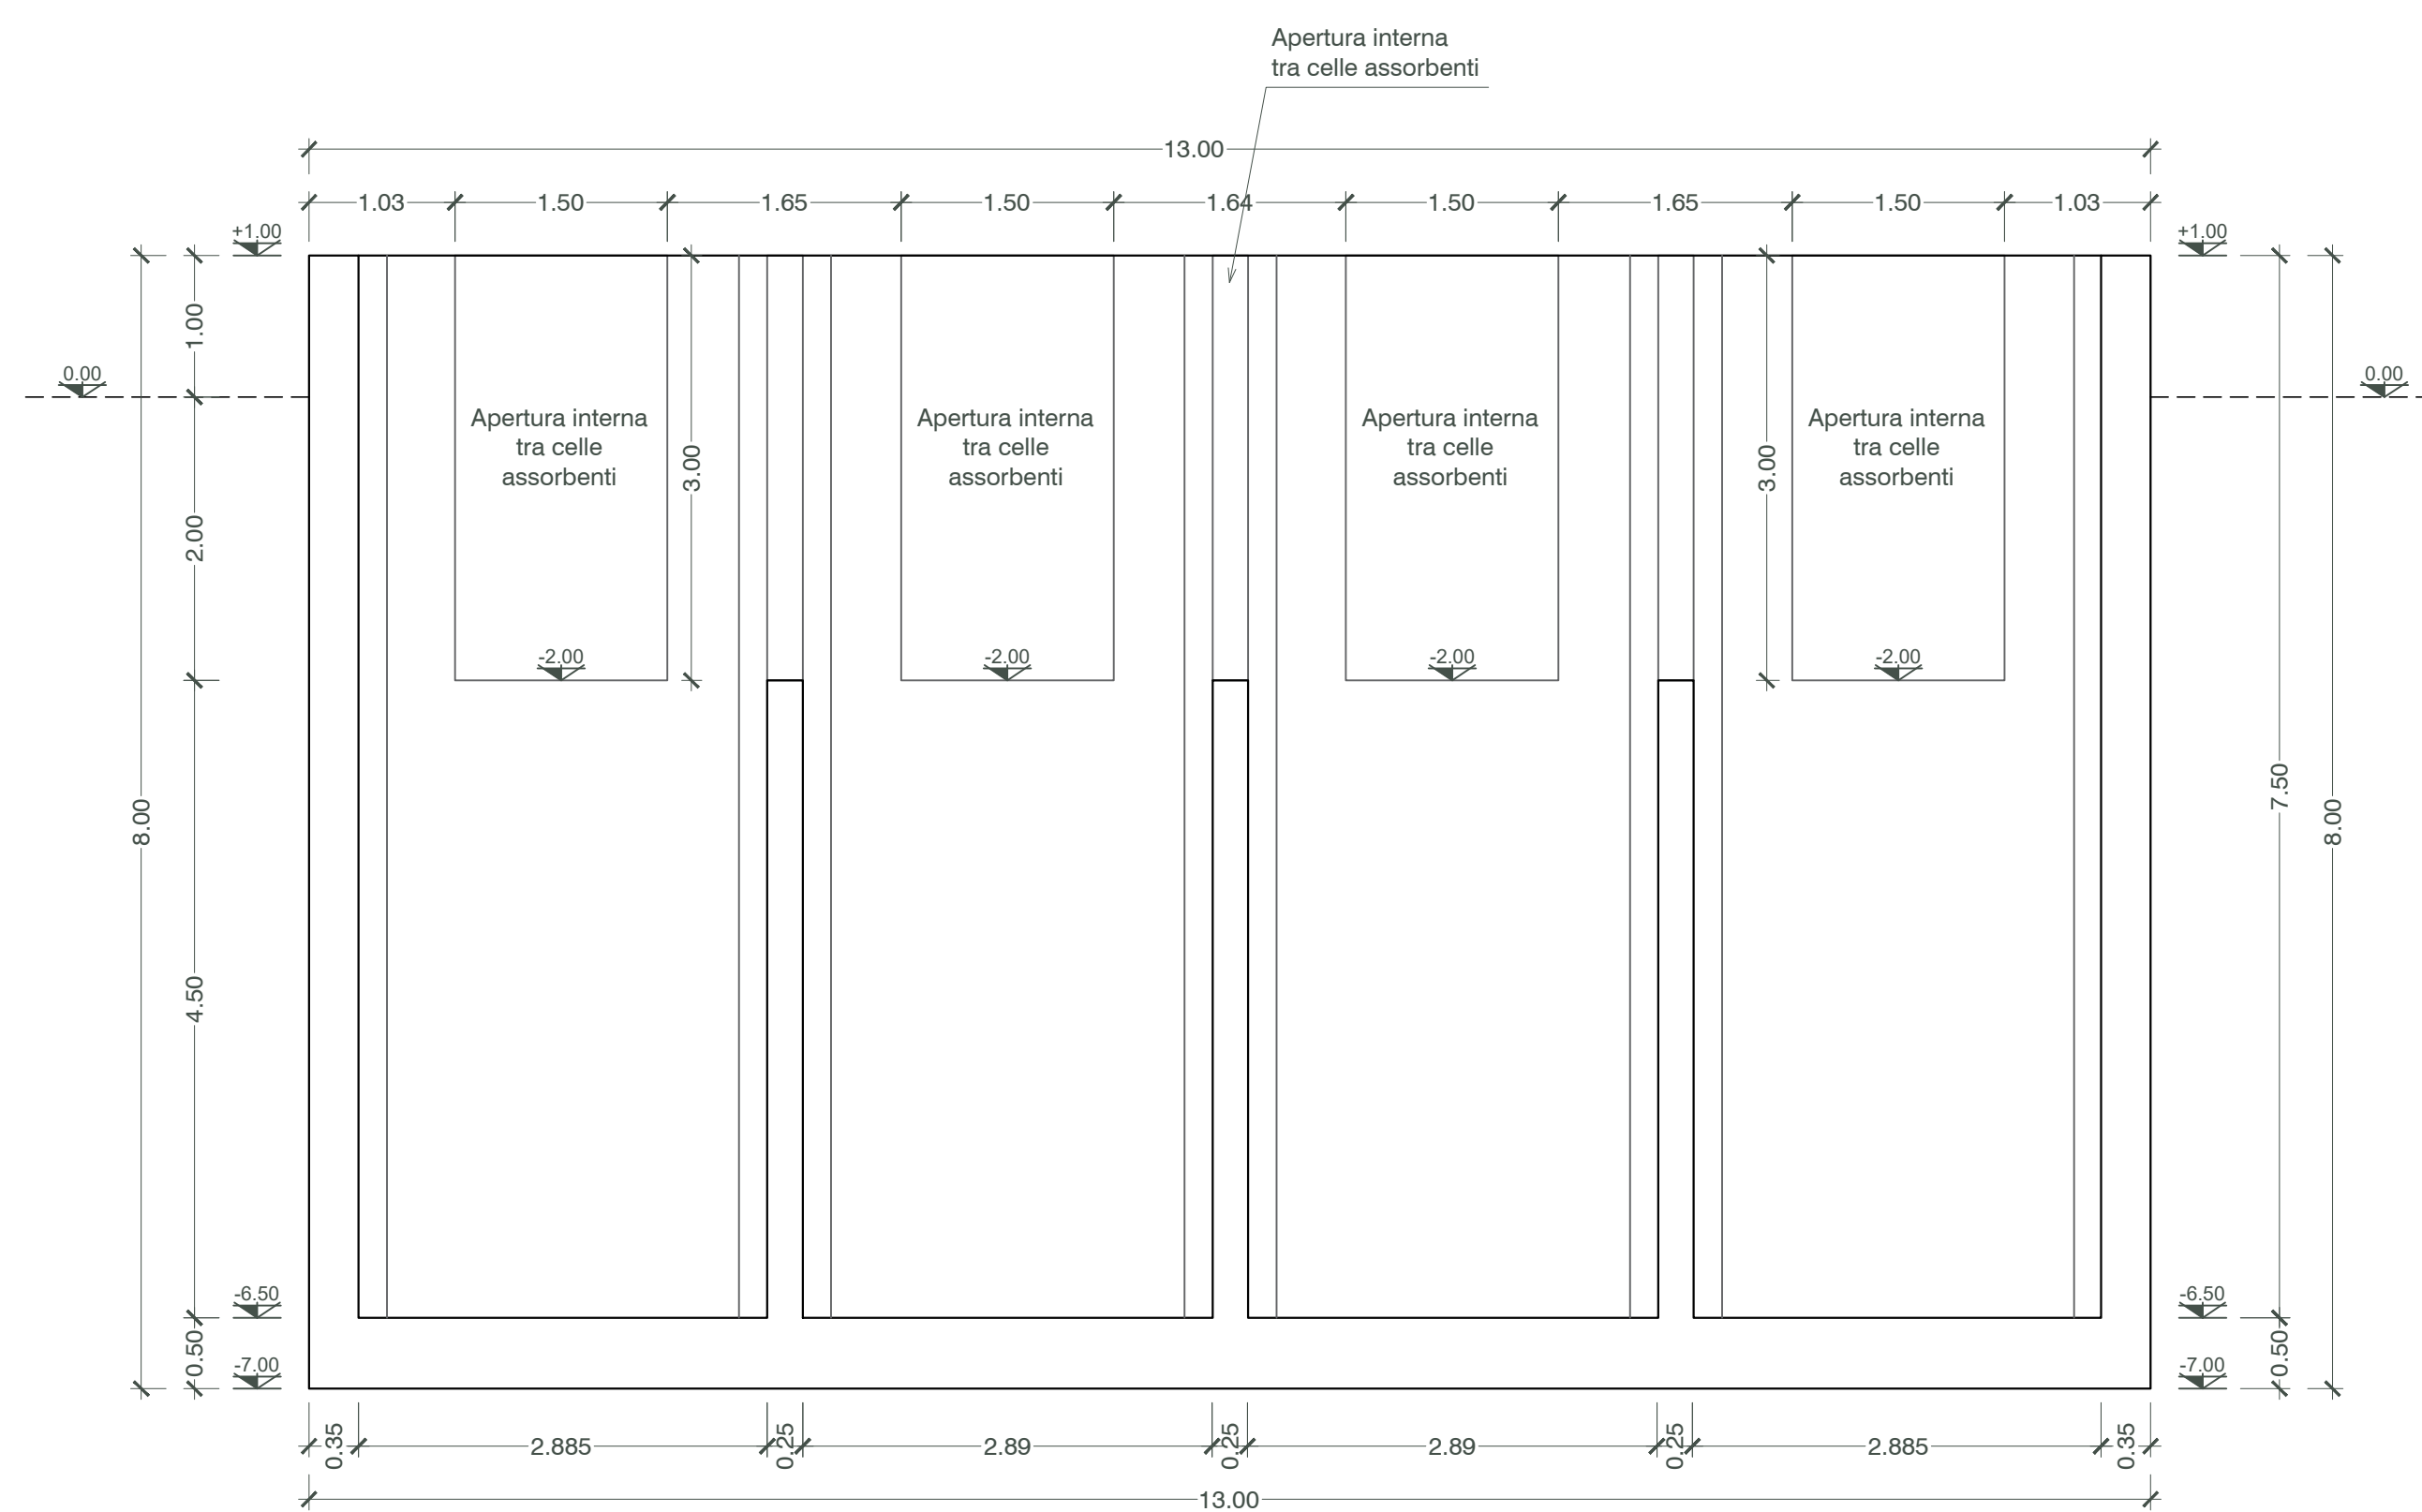

**CARPENTERIA CASSONE CELLULARE
TIPO 1**
DALLA PREFABBRICATA IN C.A.

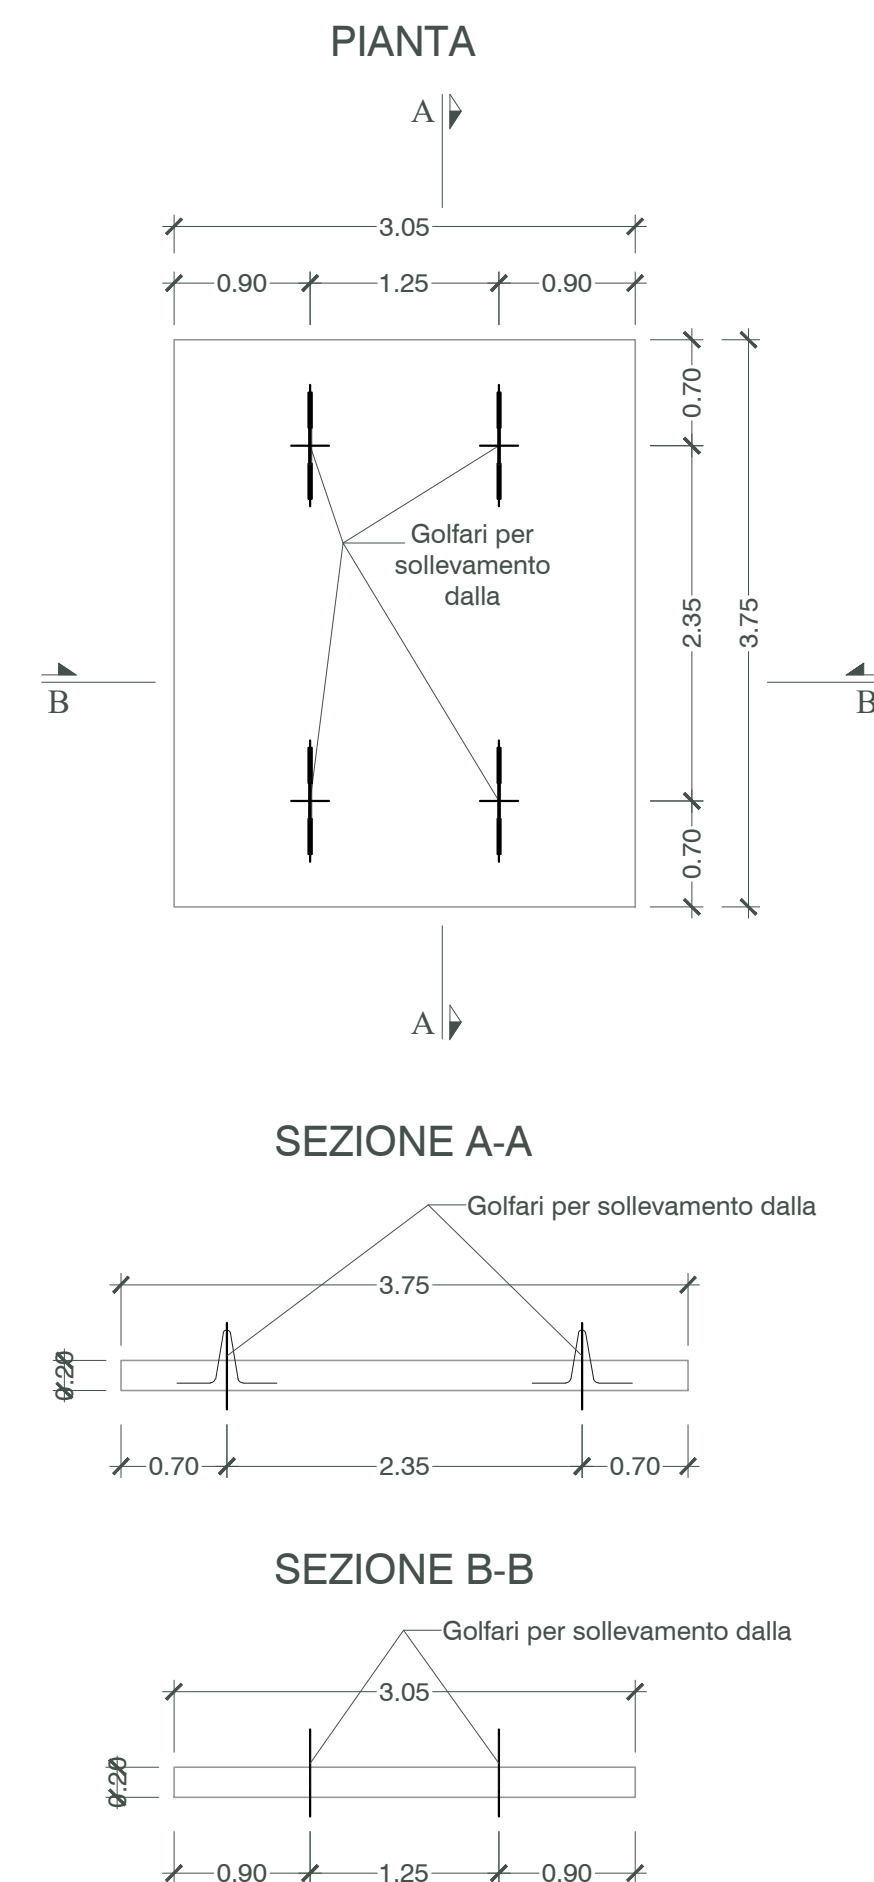

**CARPENTERIA CASSONE CELLULARE
TIPO 1**
Imbasamento a quota -7,00 m.s.m
SEZIONE A-A

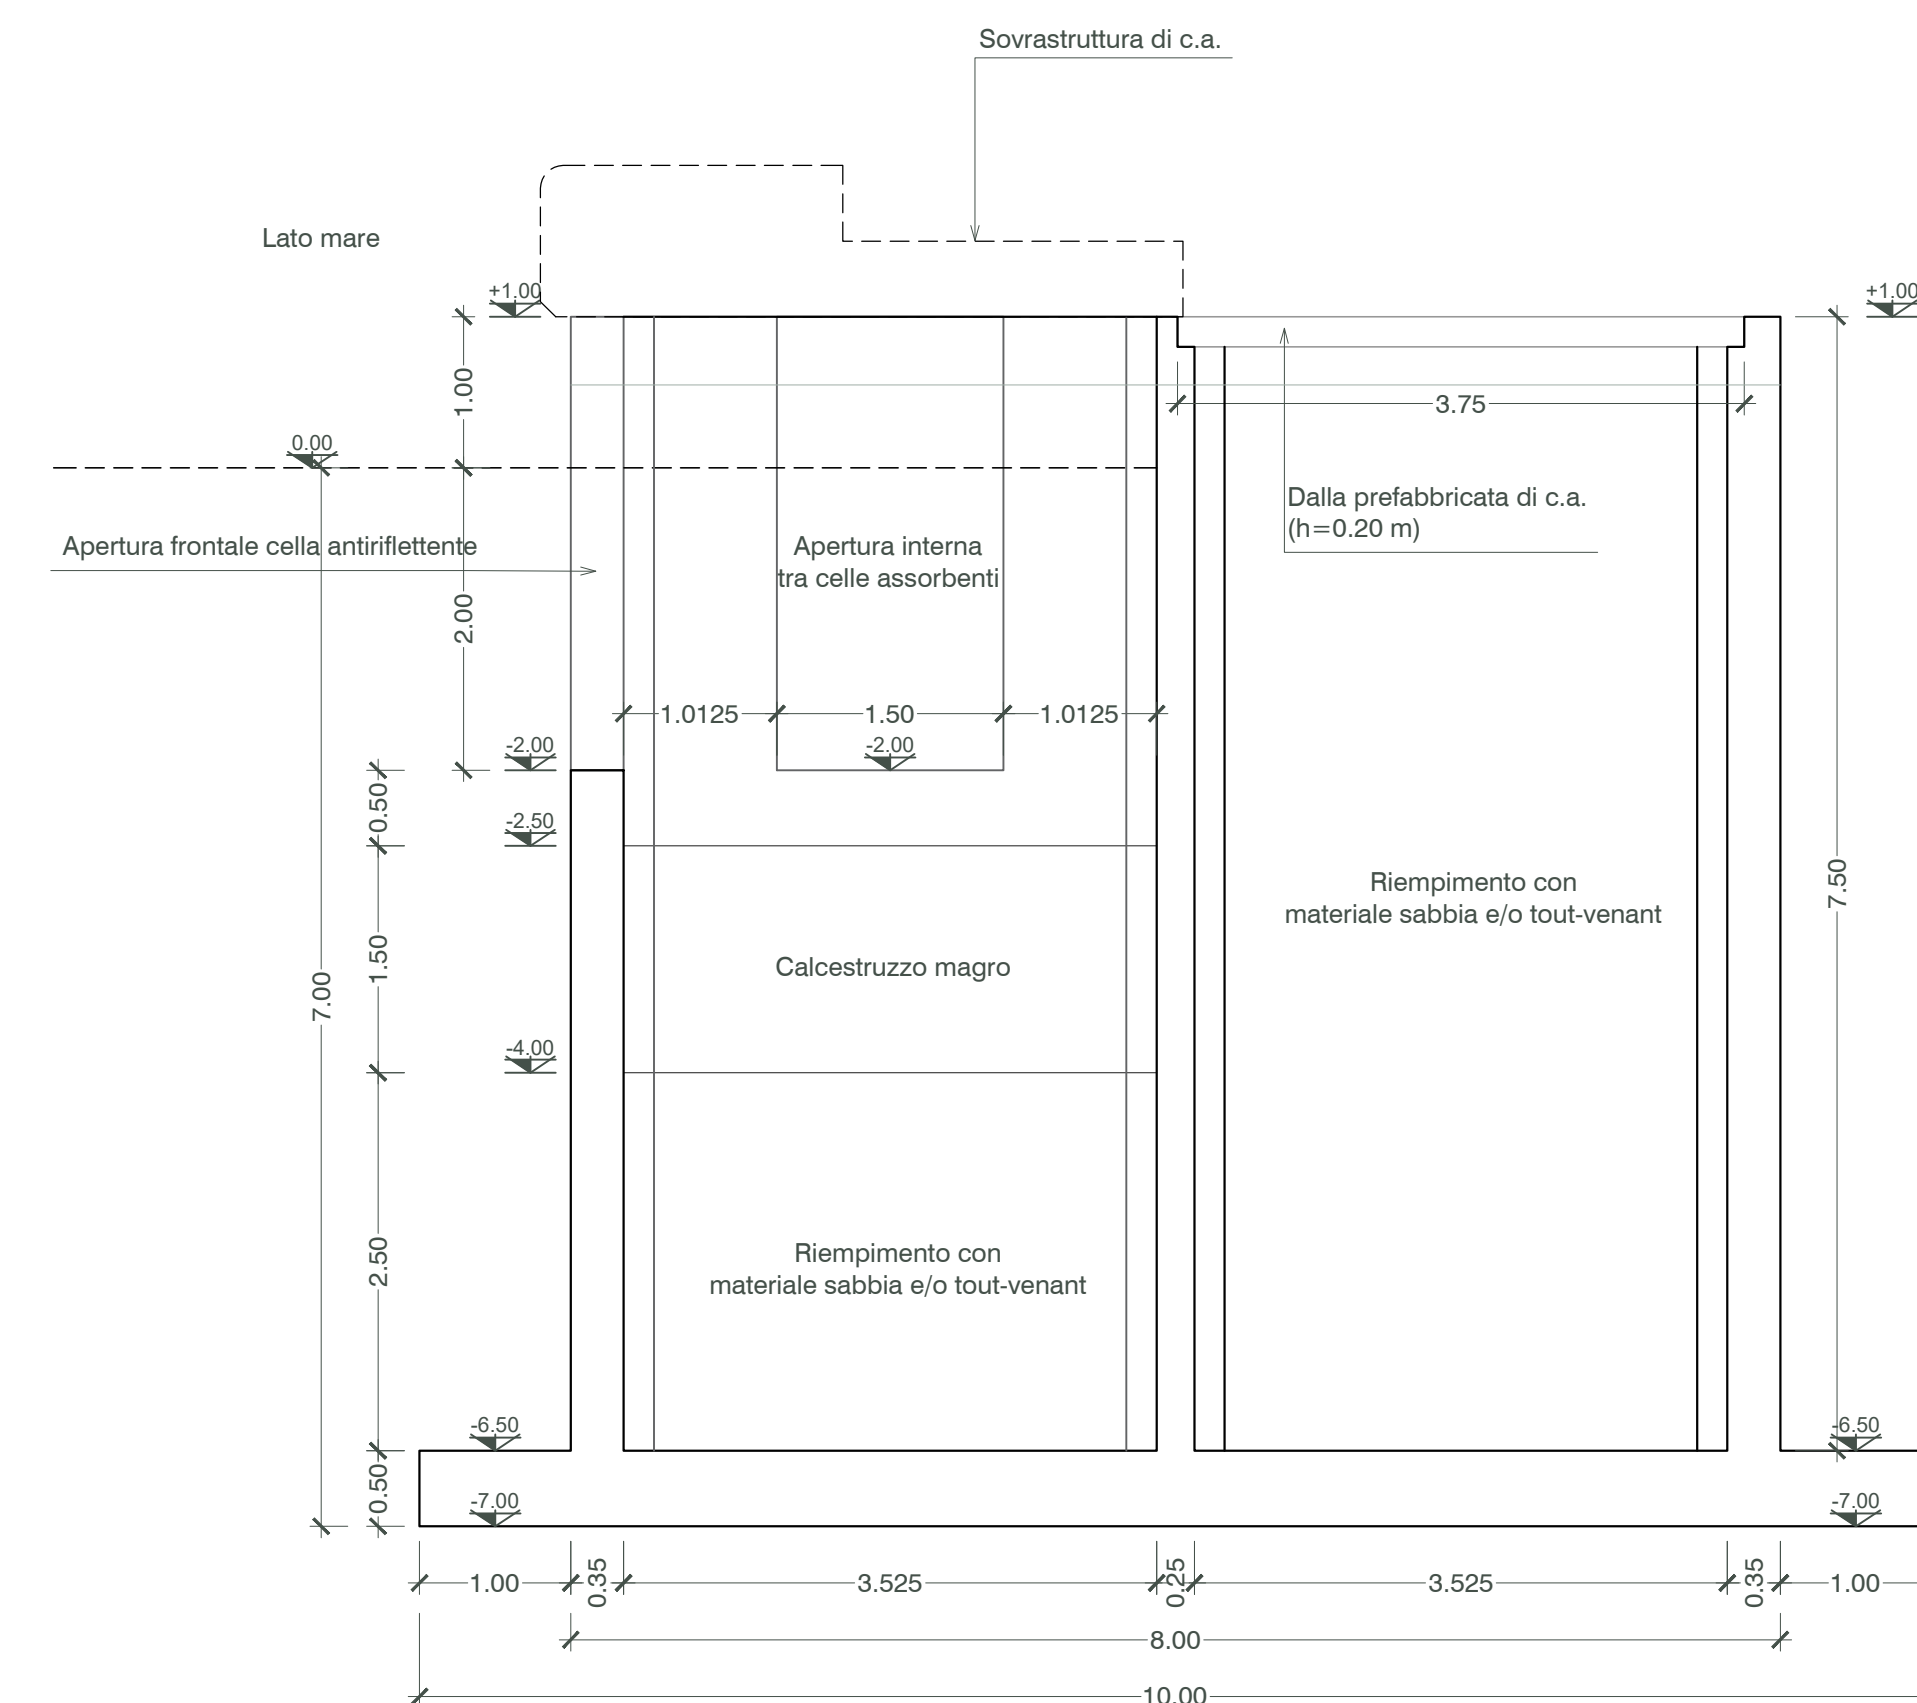

Regione Lazio
Comune di Anzio (RM)



CAPO D'ANZIO S.p.A.
C.D.M. n. 6586/2011

PROGETTAZIONE ESECUTIVA
FASE 3 - DARSENA SUD

Proponente:



Progettazione:



Ing. Renato Marconi
Arch. Vittoria Biego

Titolo elaborato:

**CASSONI PREFABBRICATI
TIPO 1
CARPENTERIE E ARMATURE**