




**CARPENTERIA CASSONCINO ANTIRIFLETTENTE
TIPO 2**
Imbasamento a quota -5,50 m.s.m
PIANTA

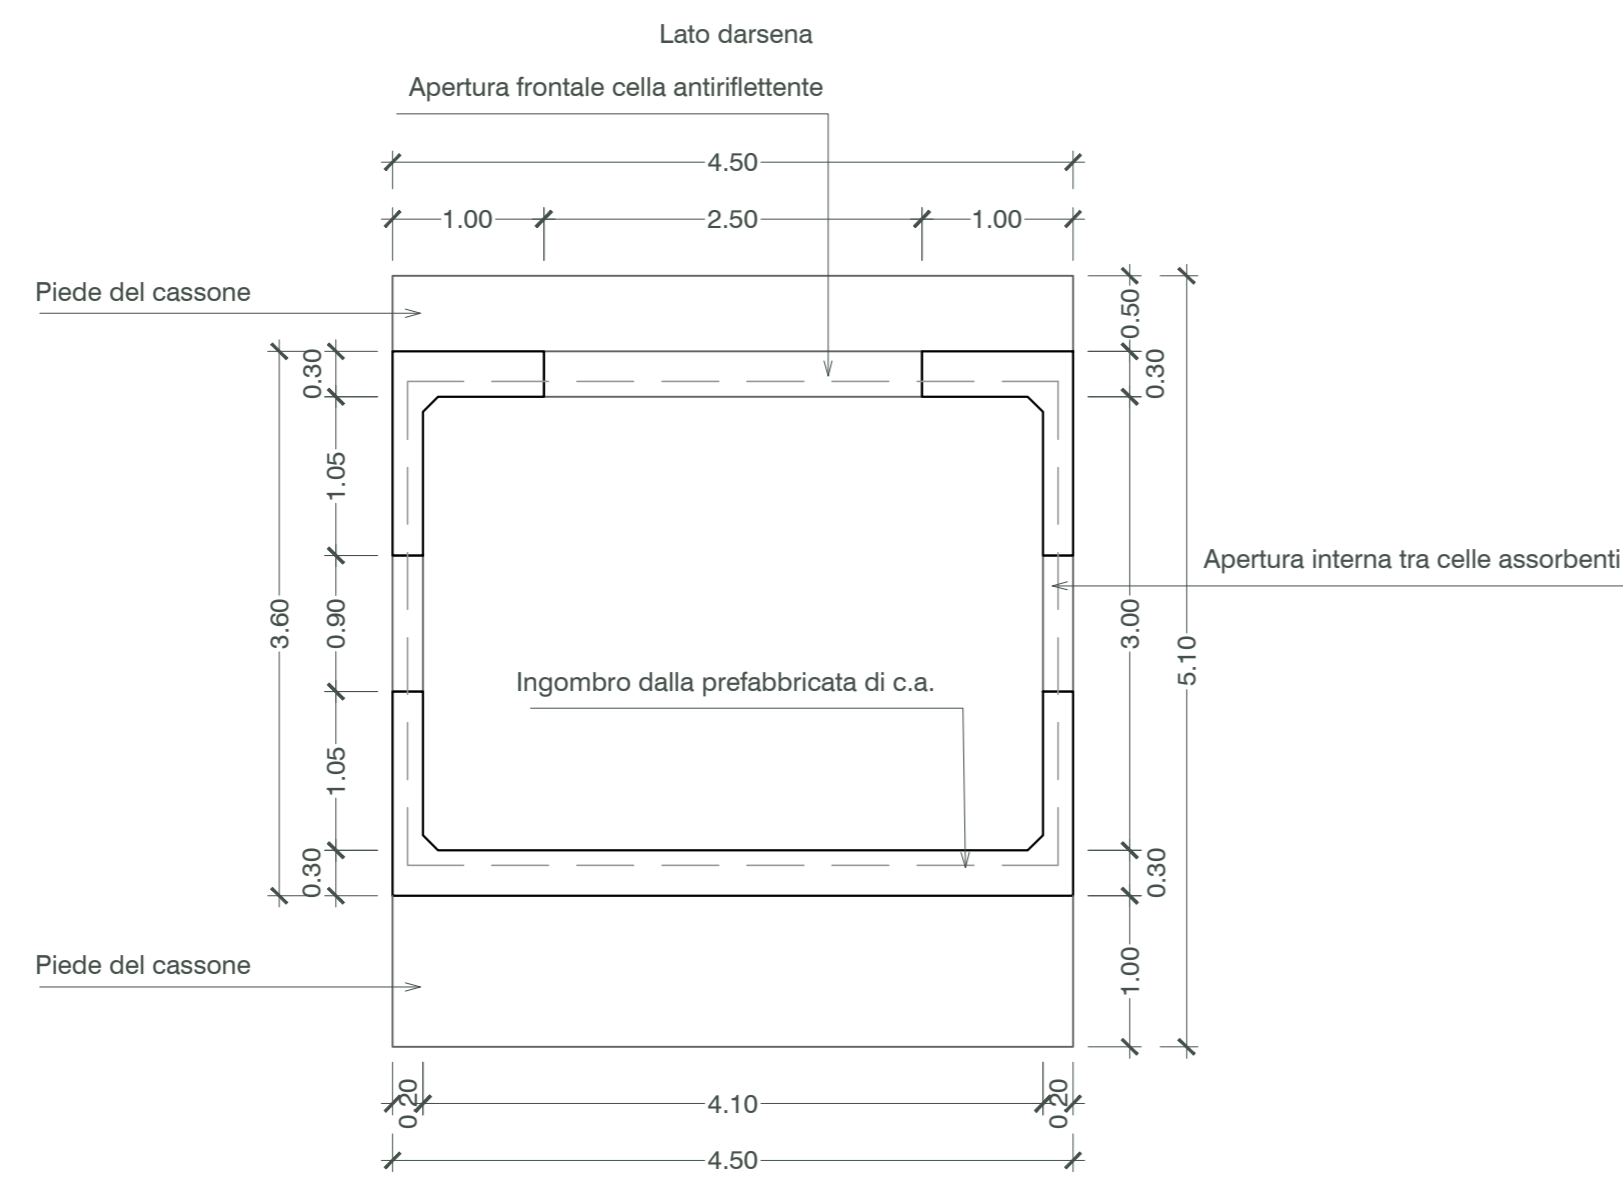



**CARPENTERIA CASSONCINO ANTIRIFLETTENTE
TIPO 2**
Imbasamento a quota -5,50 m.s.m
SEZIONE

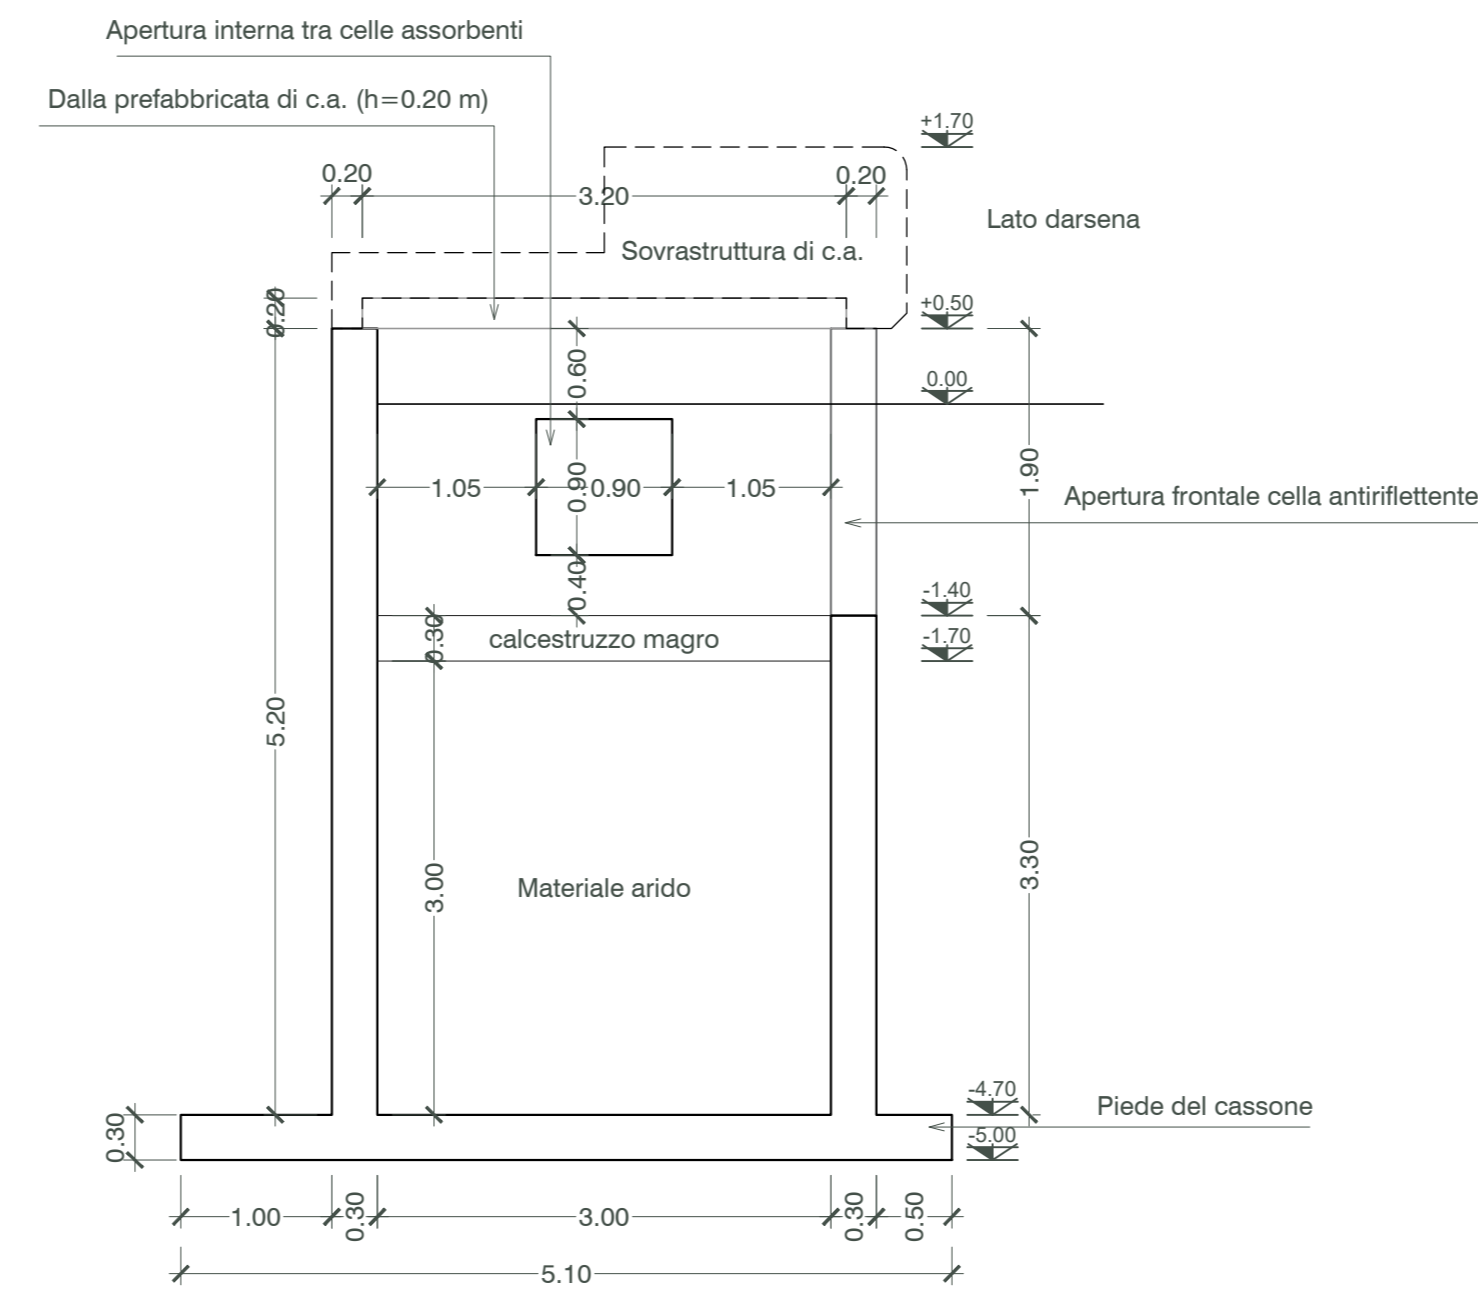

Pianta chiave

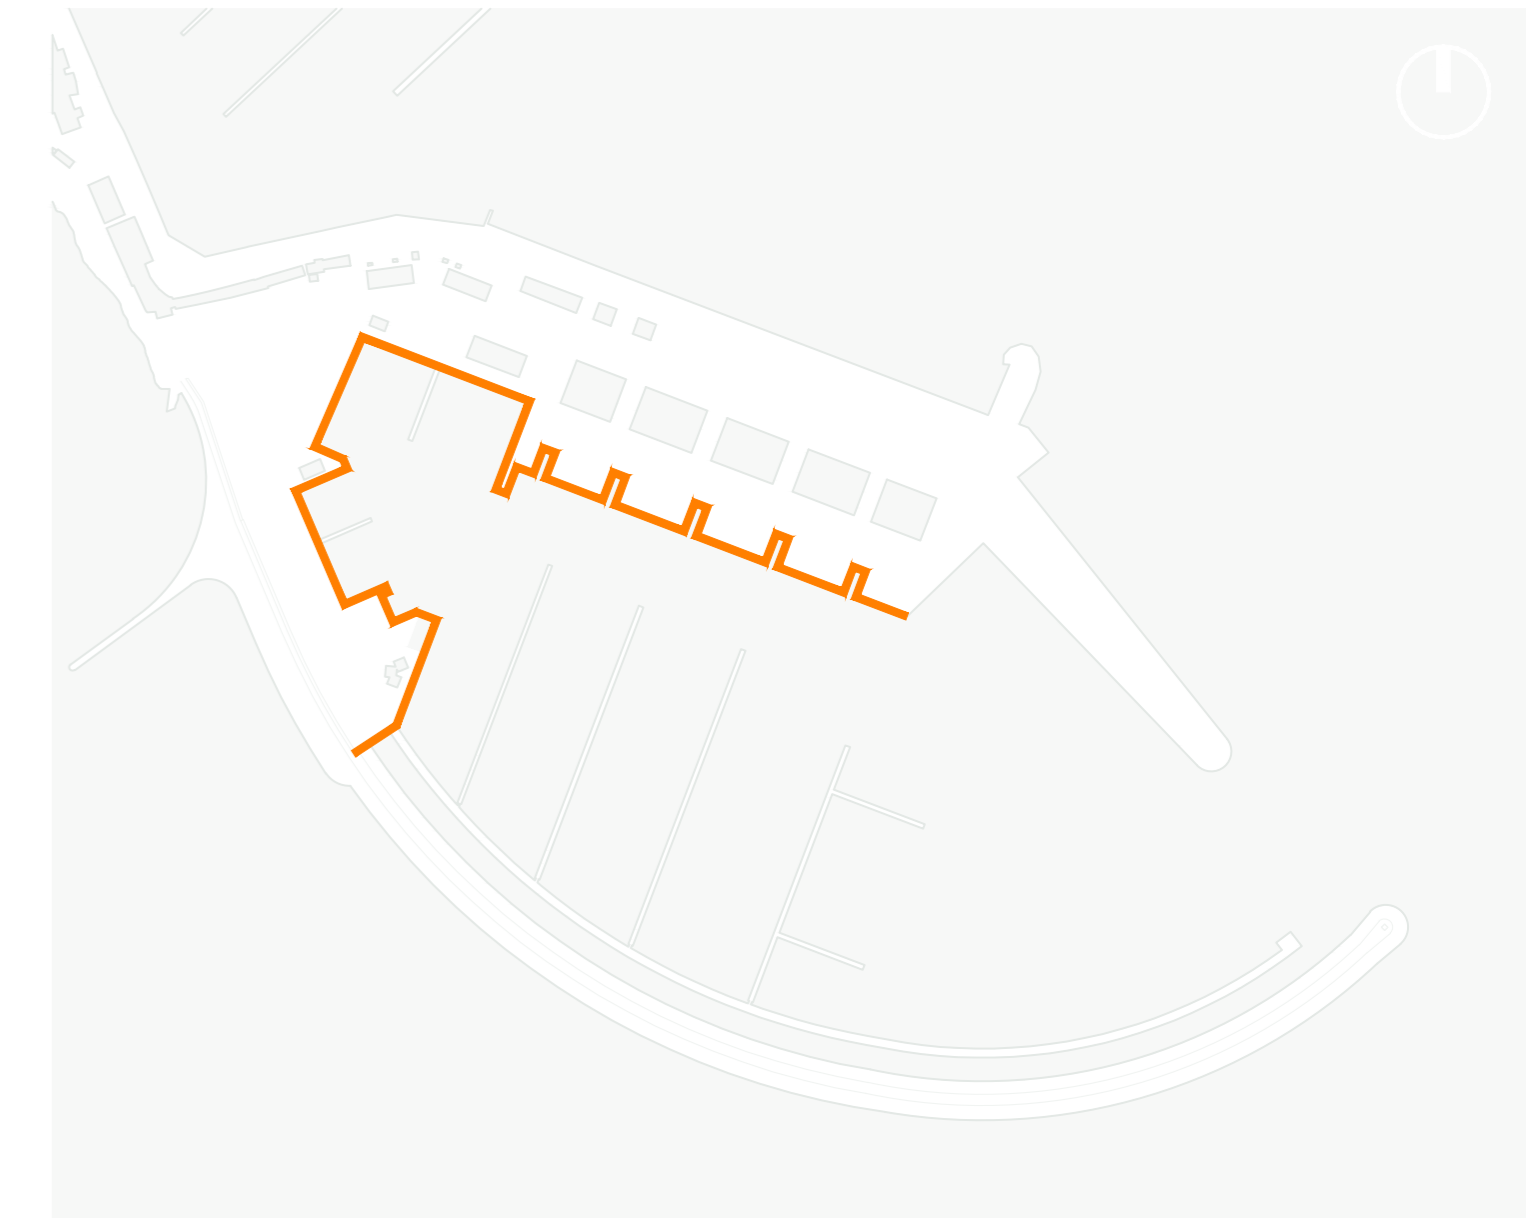

**CARPENTERIA CASSONCINO ANTIRIFLETTENTE
TIPO 2**
DALLA PREFABBRICATA

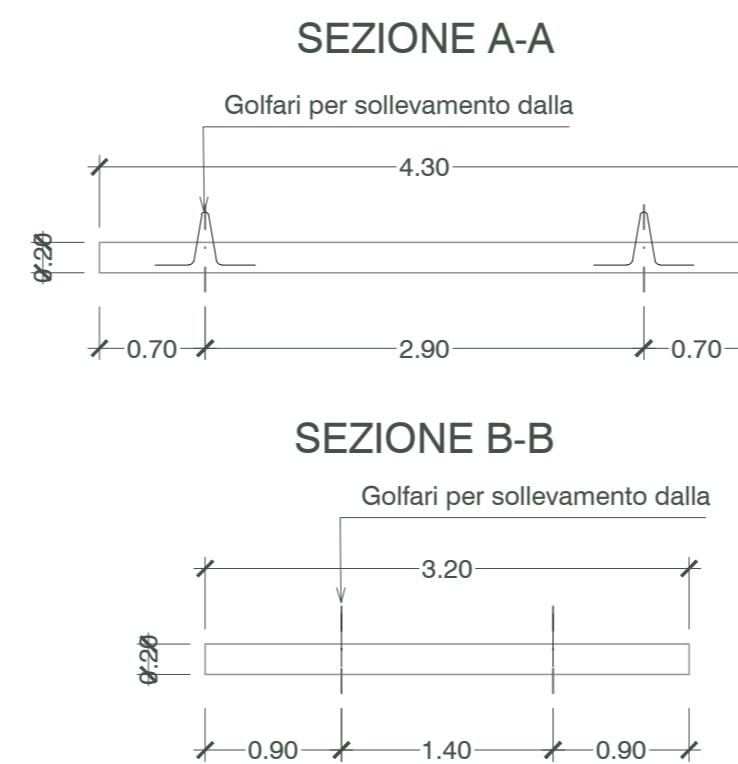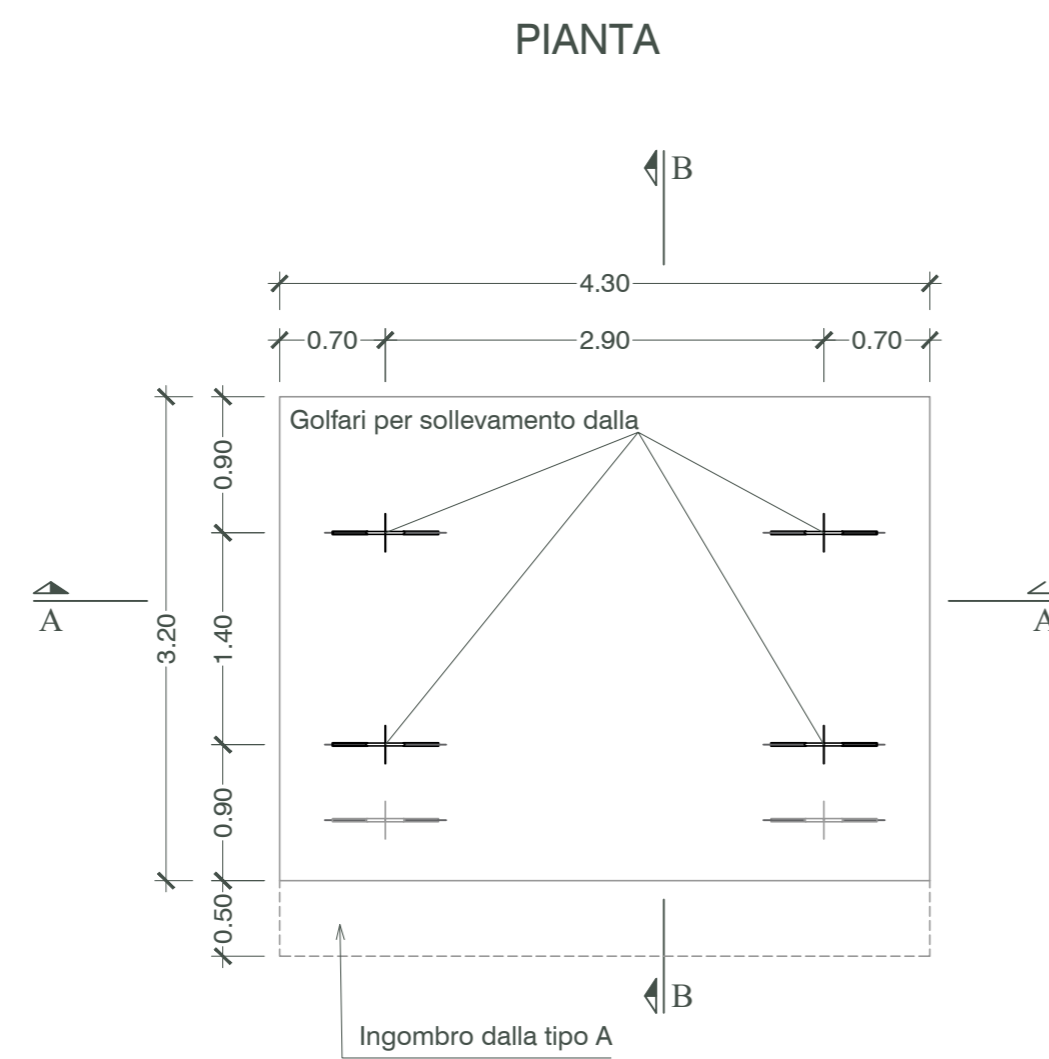

Regione Lazio
Comune di Anzio (RM)



CAPO D'ANZIO S.p.A.
C.D.M. n. 6586/2011

PROGETTAZIONE ESECUTIVA
FASE 3 - DARSENA SUD

Proponente:



Amministratore Delegato
Avv. Antonio Bufalari

Progettazione:



Ing. Renato Marconi
Arch. Vittoria Biego

Titolo elaborato:

**CASSONI PREFABBRICATI
TIPO 2
CARPENTERIE E ARMATURE**

