


Pianta chiave

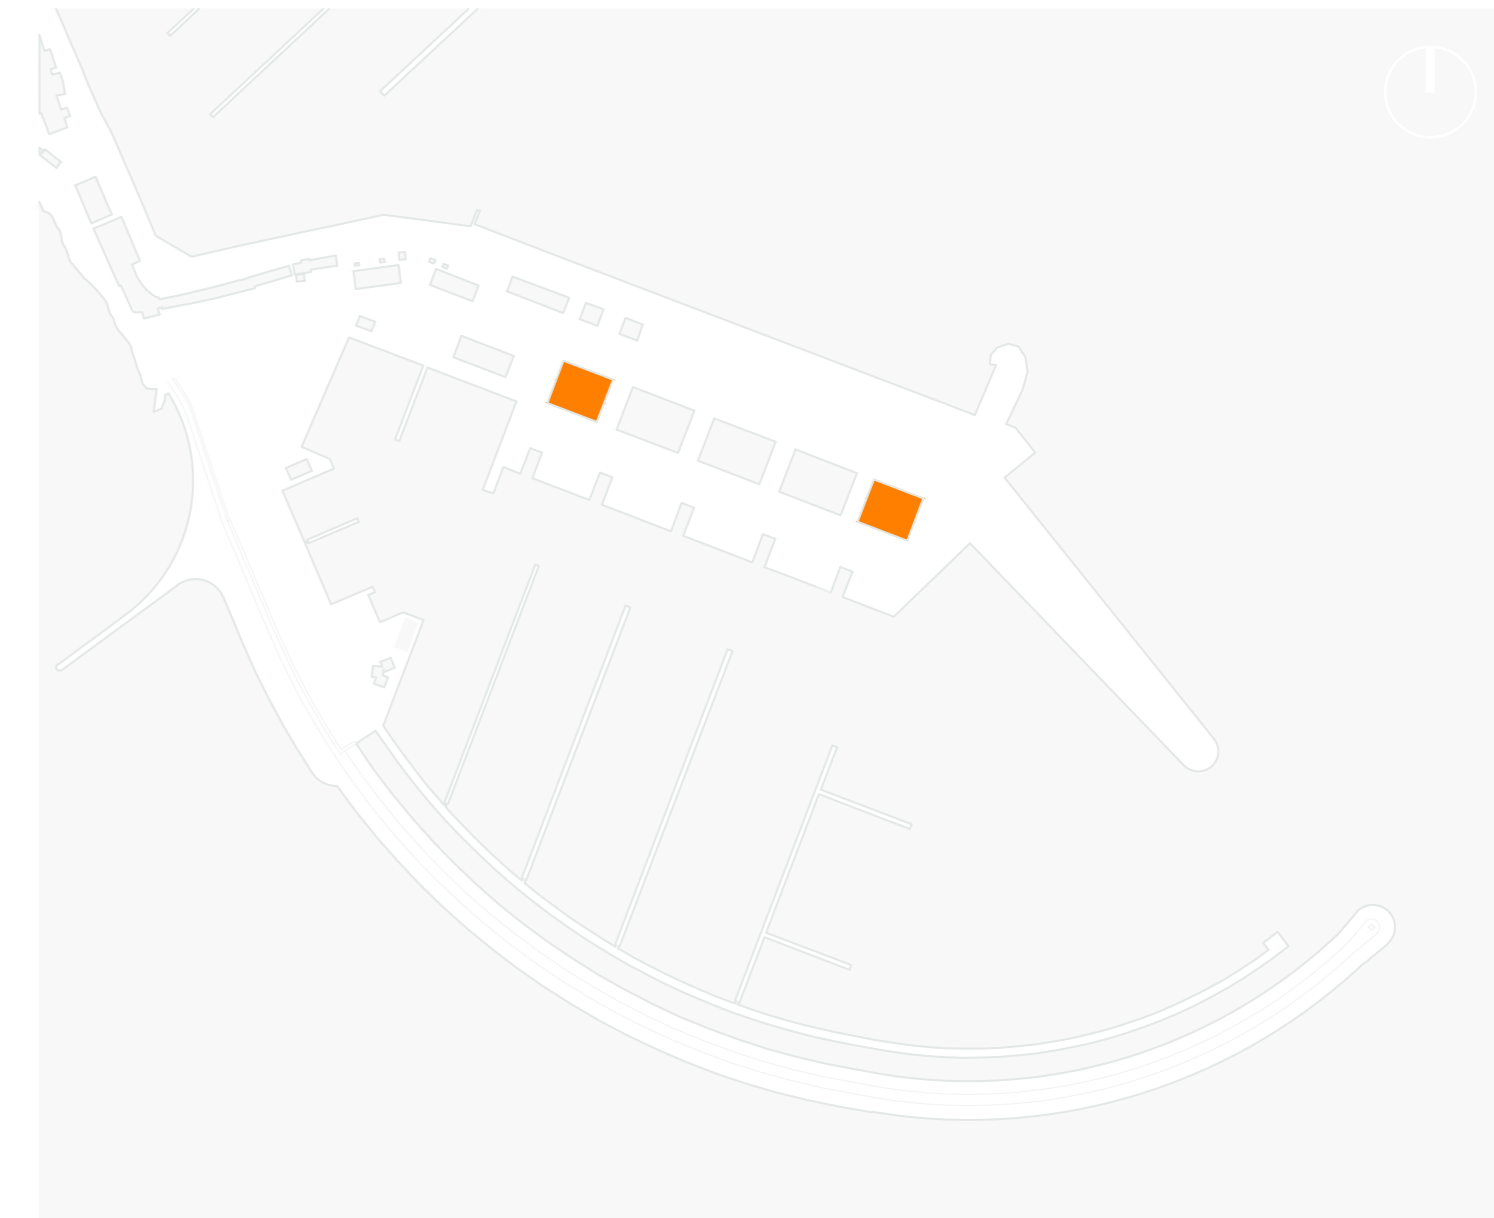

0.00 La quota 0.00 m si riferisce alla quota finale del piazzale

Regione Lazio  
**Comune di Anzio (RM)**



CAPO D'ANZIO S.p.A.  
 C.D.M. n. 6586/2011

**PROGETTAZIONE ESECUTIVA**  
 FASE 3 - DARSENA SUD

Proponente:



Progettazione:



Ing. Renato Marconi

Arch. Vittoria Biego

Amministratore Delegato  
 Avv. Antonio Bufalari



Titolo elaborato:

**CANTIERE NAUTICO TIPO 1**  
**PIANTA PIANO TERRA**