



PROSPETTO A - Scala 1:100

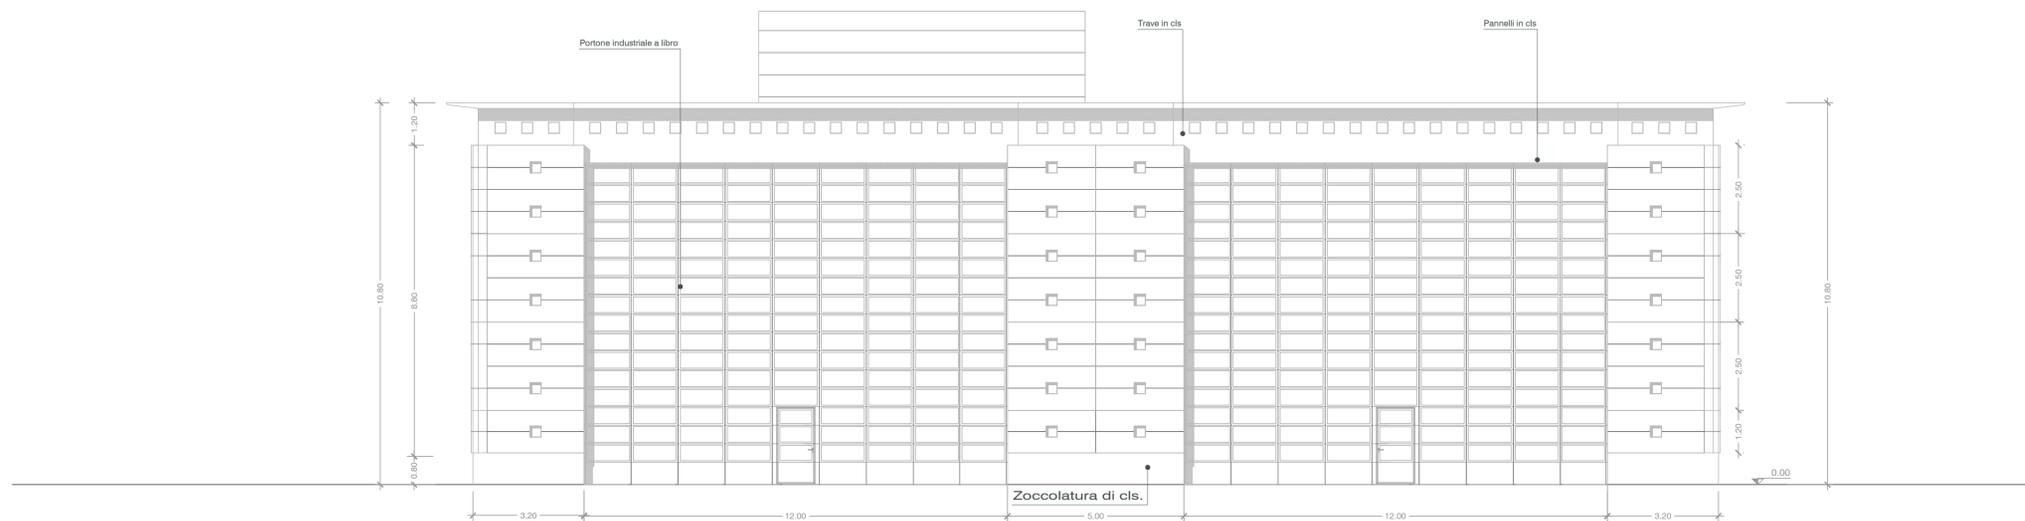


PROSPETTO B - Scala 1:100

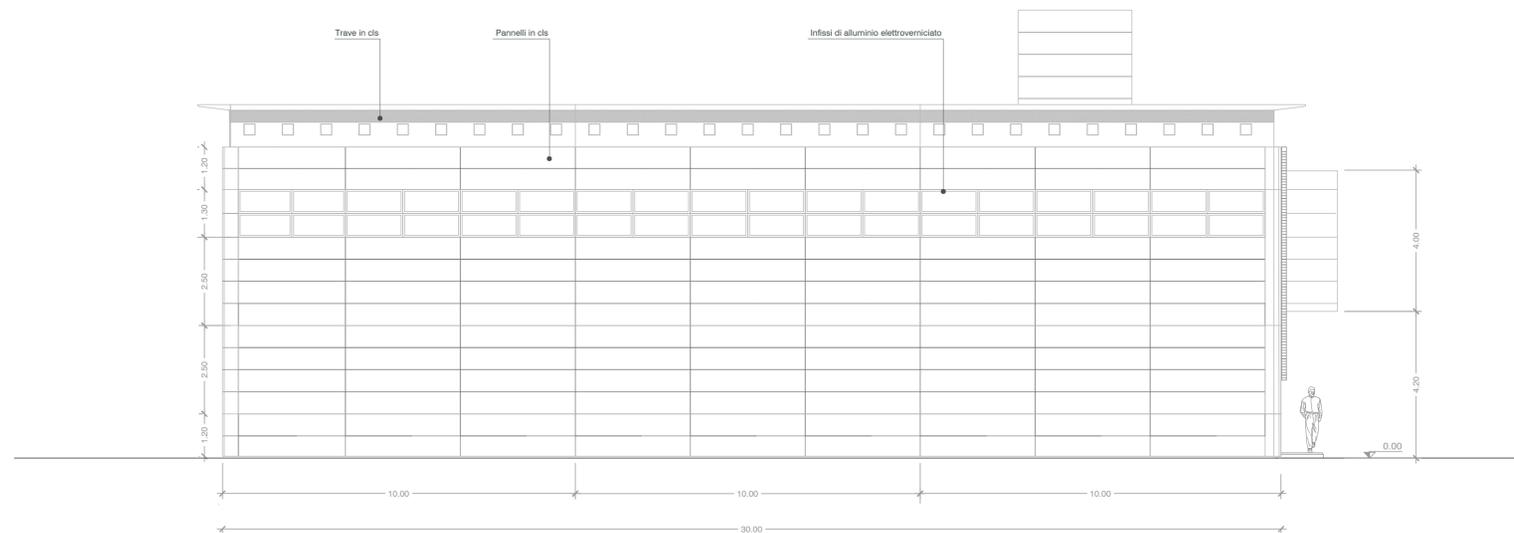

PROSPETTO C - Scala 1:100

Pianta chiave

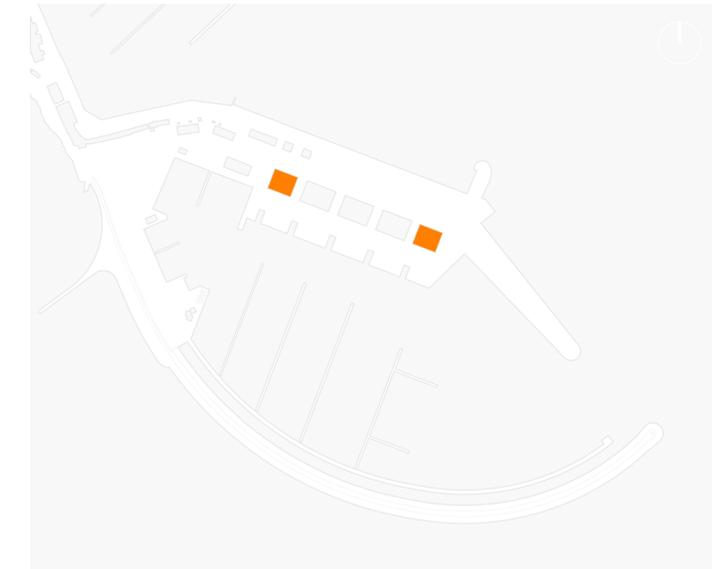

0.00 La quota 0.00 m si riferisce alla quota finale del piazzale



Regione Lazio  
**Comune di Anzio (RM)**



**CAPO D'ANZIO S.p.A.**  
C.D.M. n. 6586/2011

**PROGETTAZIONE ESECUTIVA**  
FASE 3 - DARSENA SUD

Proponente:  
 Marina di Capo d'Anzio

Progettazione:  
 Marinedi S.r.l.

Ing. Renato Marconi  
Arch. Vittoria Biego

TITOLO ELABORATO:  
**CANTIERE NAUTICO TIPO 1**  
**PROSPETTI A - B - C**

Amministratore Delegato  
Avv. Antonio Bufalari

