
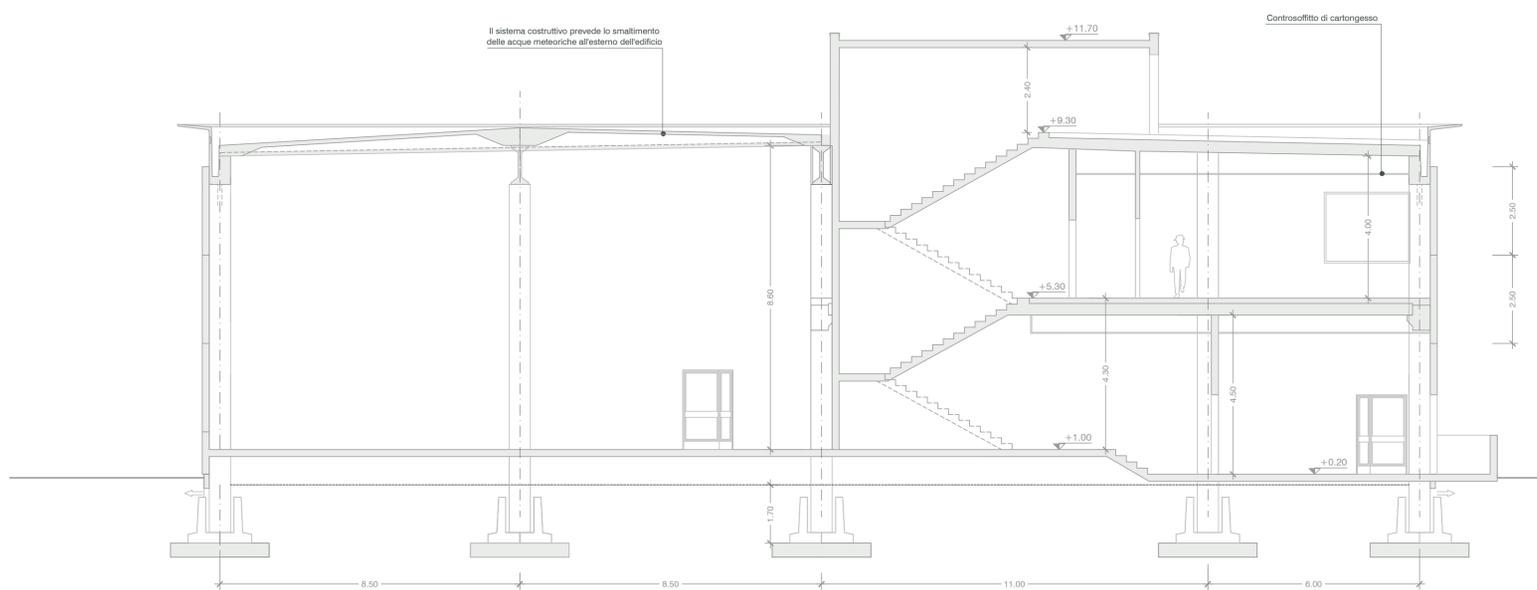



PROSPETTO D - Scala 1:100

Pianta chiave

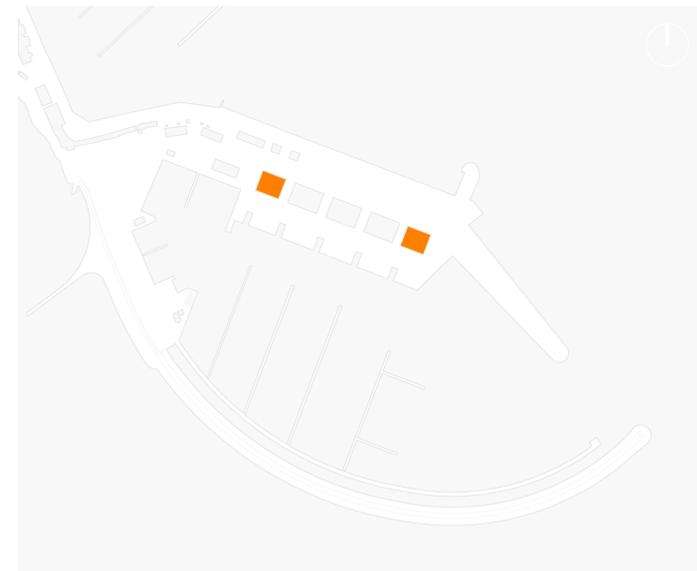

SEZIONE X-X - Scala 1:100

0.00 La quota 0.00 m si riferisce alla quota finale del piazzale

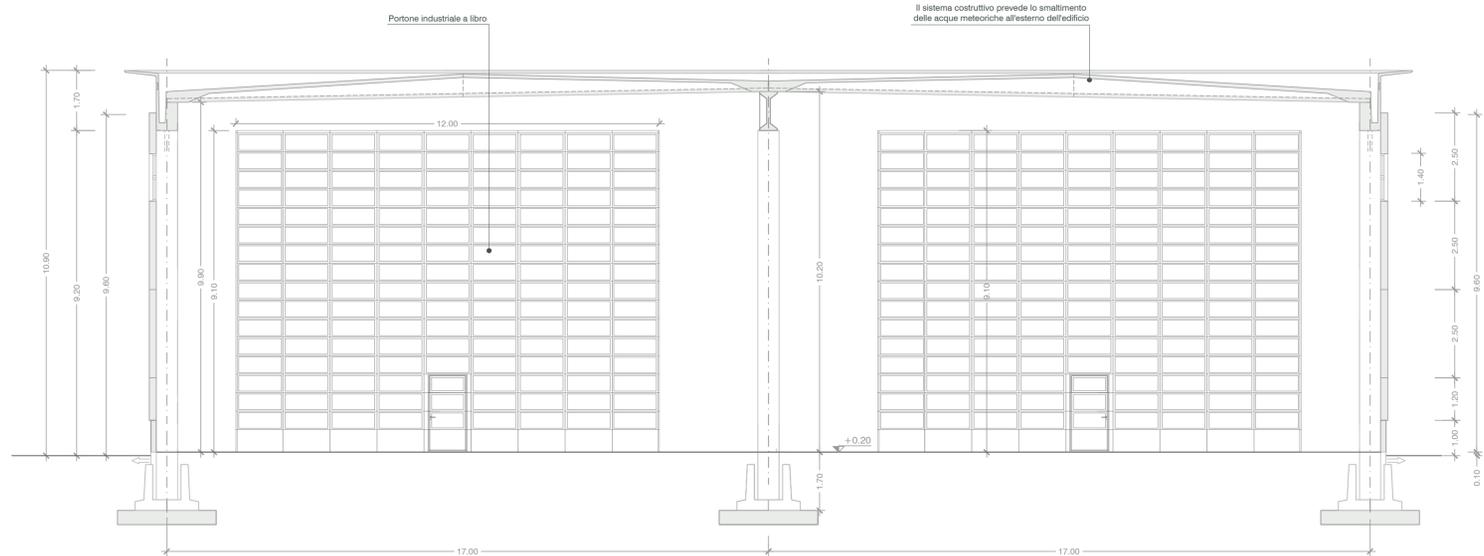

SEZIONE Y-Y - Scala 1:100



Regione Lazio
Comune di Anzio (RM)

CAPO D'ANZIO S.p.A.
C.D.M. n. 6586/2011

PROGETTAZIONE ESECUTIVA
FASE 3 - DARSENA SUD

Proponente:



Amministratore Delegato
Avv. Antonio Bufalari

Progettazione:



Ing. Renato Marconi
Arch. Vittoria Biego

Titolo elaborato:

CANTIERE NAUTICO TIPO 1
PROSPETTO D
SEZIONI X - X E Y - Y

