



Pianta chiave

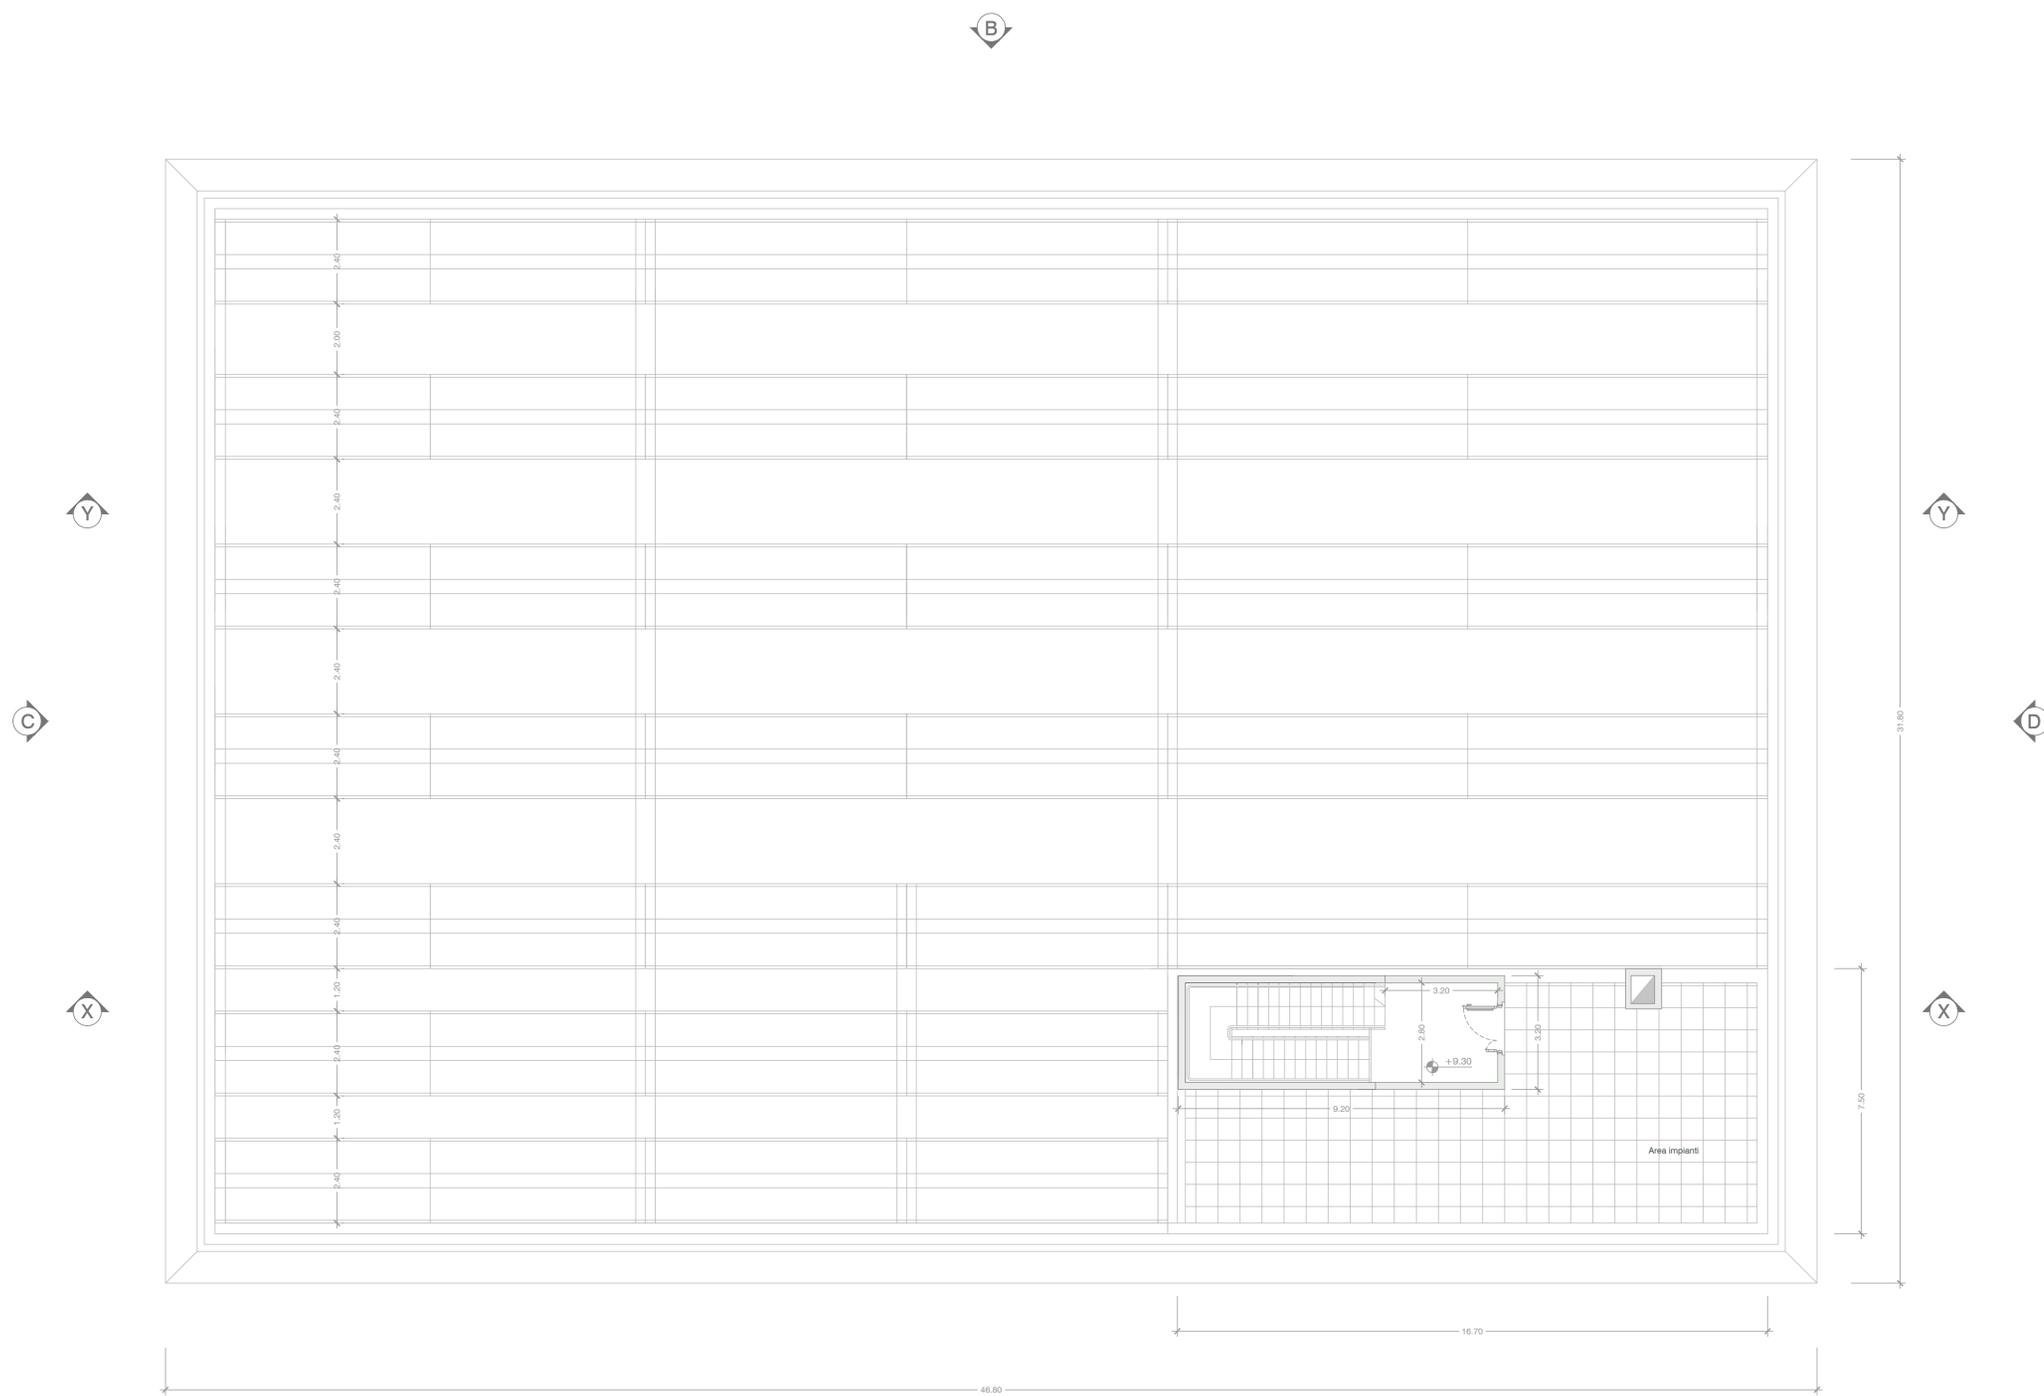

0.00 La quota 0.00 m si riferisce alla quota finale del piazzale

Regione Lazio  
**Comune di Anzio (RM)**

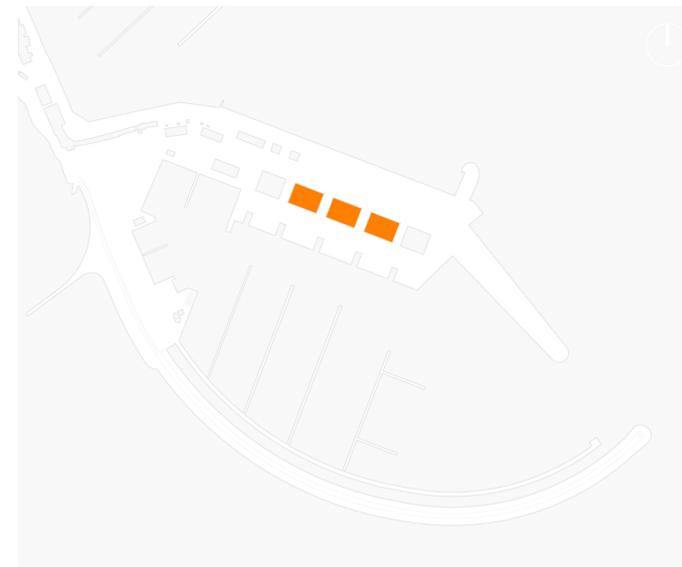

CAPO D'ANZIO S.p.A.  
C.D.M. n. 6586/2011

**PROGETTAZIONE ESECUTIVA**  
FASE 3 - DARSENA SUD

Proponente:



Progettazione:



Ing. Renato Marconi

Arch. Vittoria Biego

Amministratore Delegato  
Avv. Antonio Bufalari



Titolo elaborato:

**CANTIERE NAUTICO TIPO 1**  
**PIANTA COPERTURA**