



PROSPETTO A - Scala 1:100

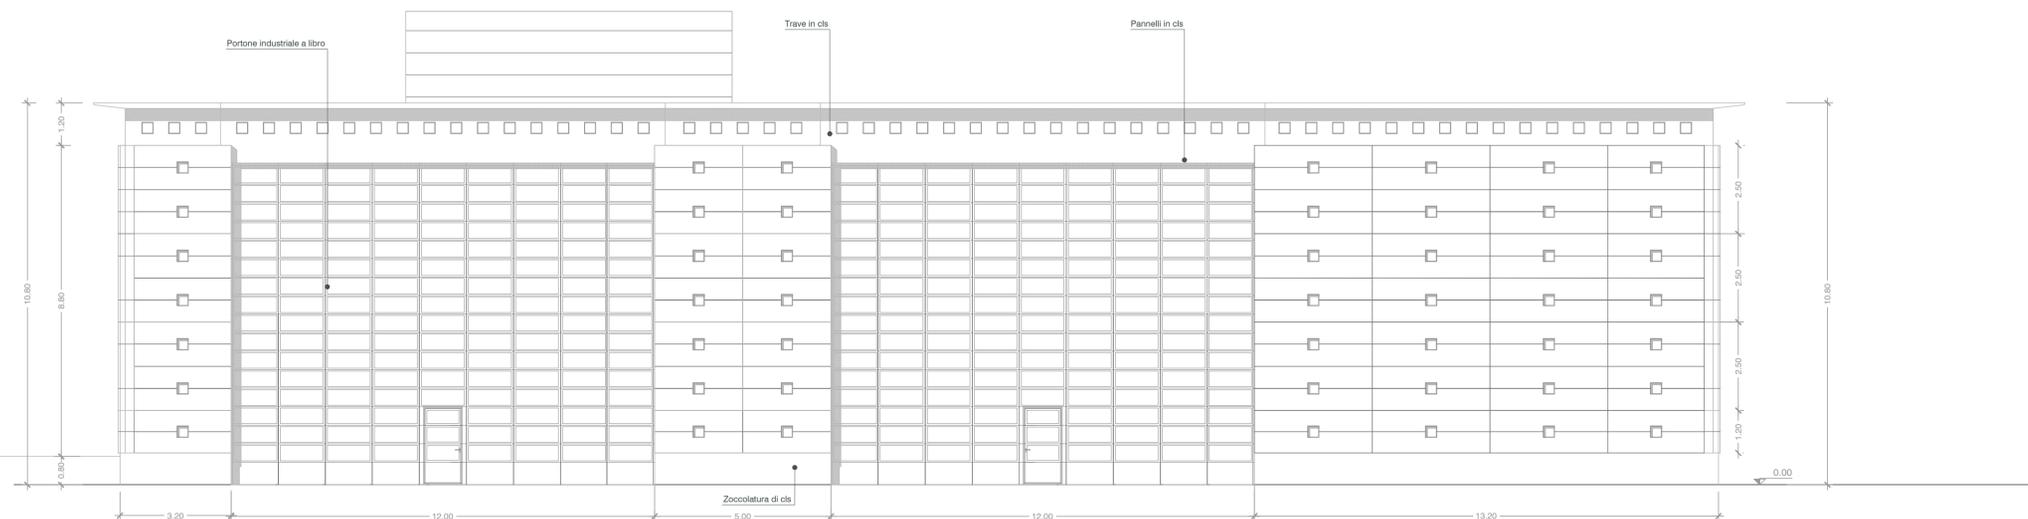


PROSPETTO B - Scala 1:100

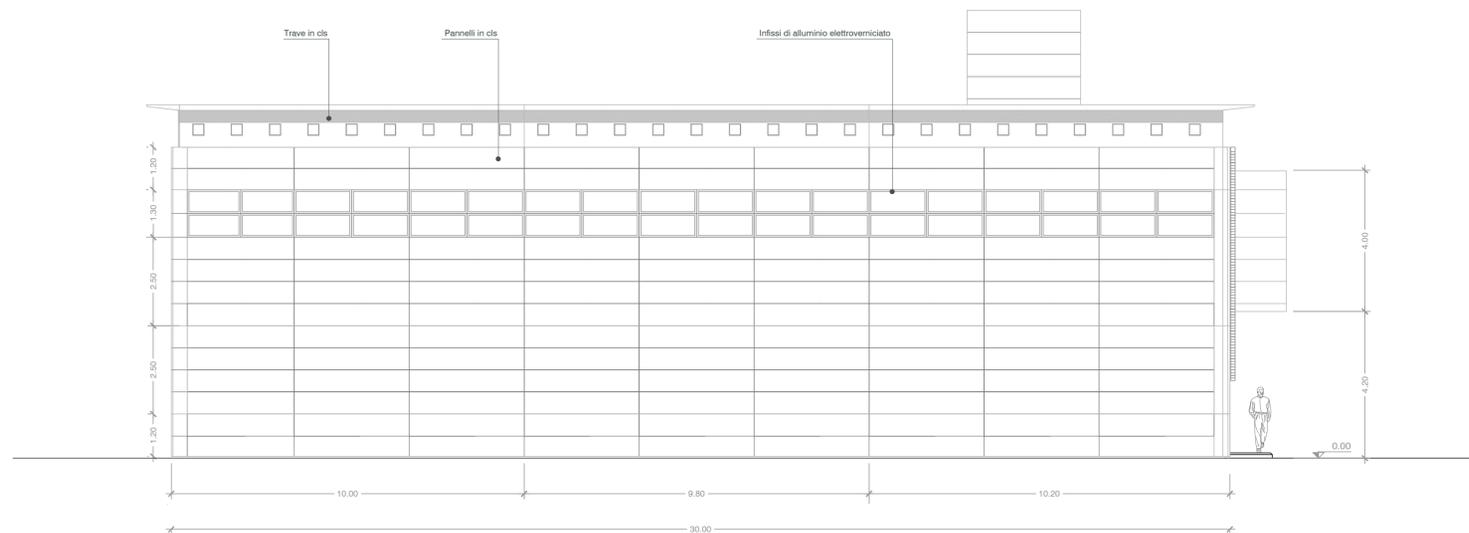

PROSPETTO C - Scala 1:100

Pianta chiave

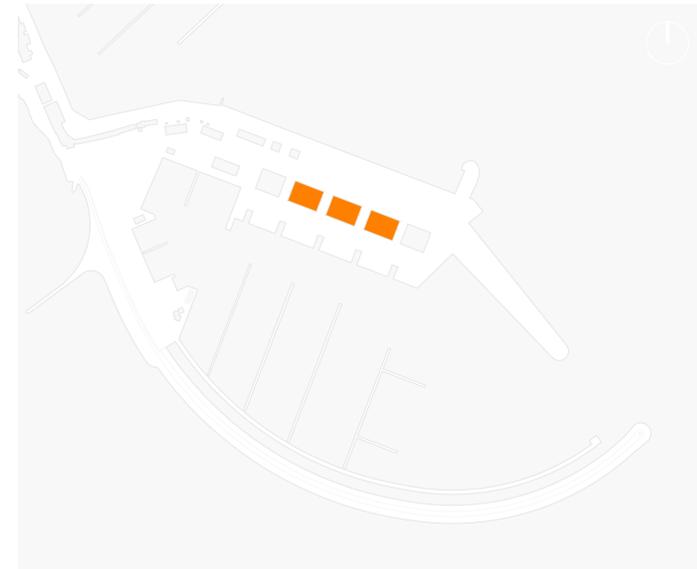

0.00 La quota 0.00 m si riferisce alla quota finale del piazzale



Regione Lazio  
**Comune di Anzio (RM)**



CAPO D'ANZIO S.p.A.  
C.D.M. n. 6586/2011

**PROGETTAZIONE ESECUTIVA**  
FASE 3 - DARSENA SUD

Proponente:



Progettazione:



Ing. Renato Marconi

Arch. Vittoria Biego

Titolo elaborato:

**CANTIERE NAUTICO TIPO 1**  
**PROSPETTI A - B - C**

Amministratore Delegato  
Avv. Antonio Bufalari

Marinedi S.r.l.  
ORDINE INGEGNERI  
ROMA N° 12849

ARCHITETTO  
VITTORIA BIEGO  
REG. N° 12849  
SEZ. "A"

PROVINCIA DI ANZIO  
ORDINE DEGLI ARCHITETTI