




SEZIONE X-X - Scala 1:100

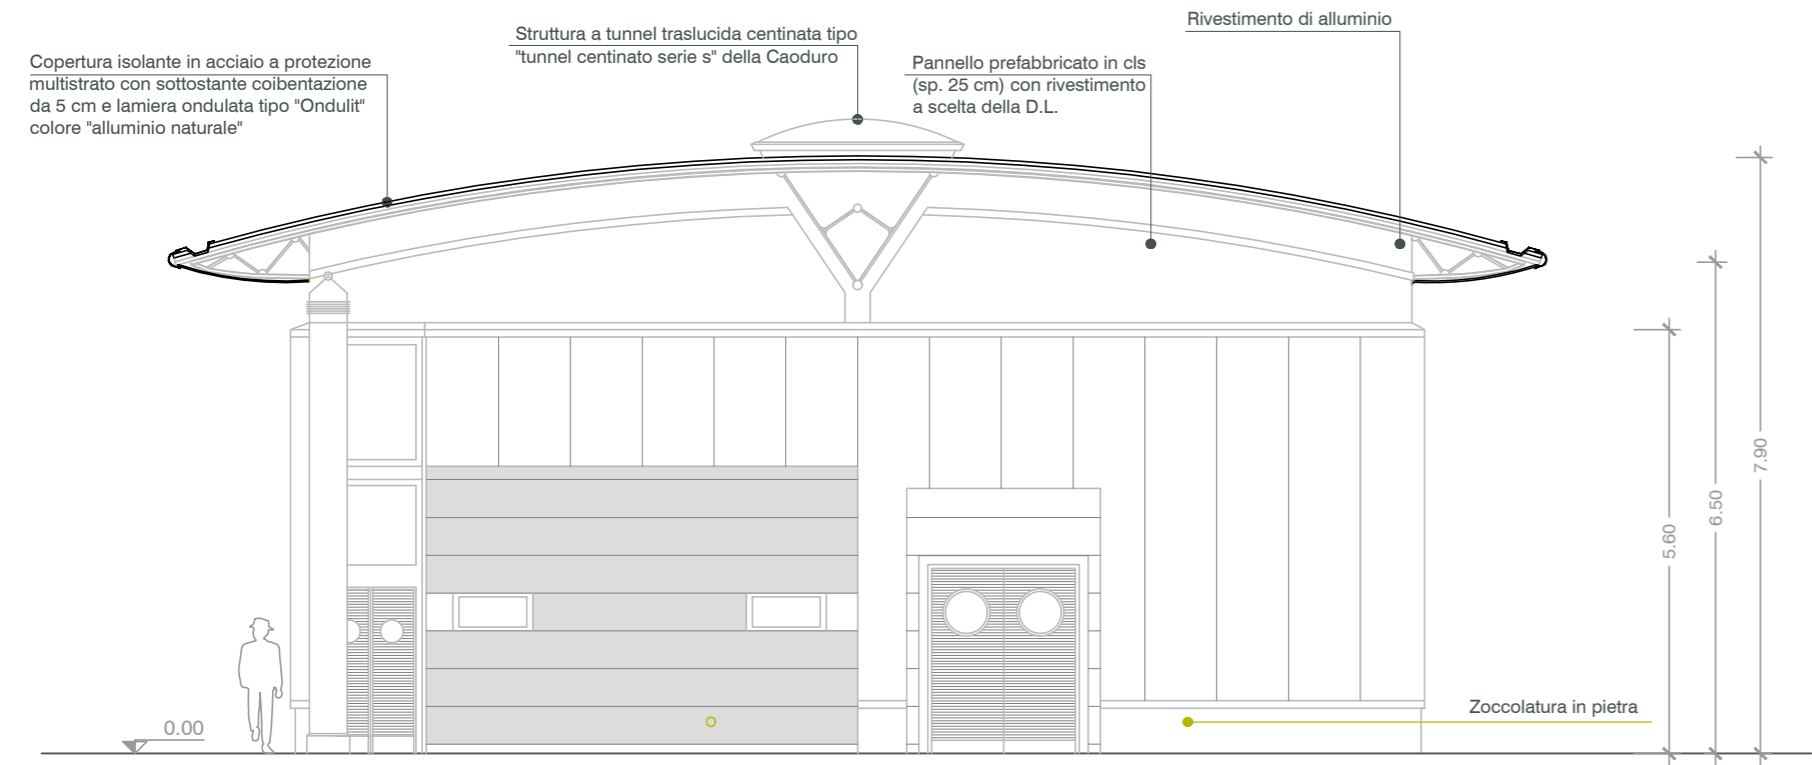


PROSPETTO C - Scala 1:100

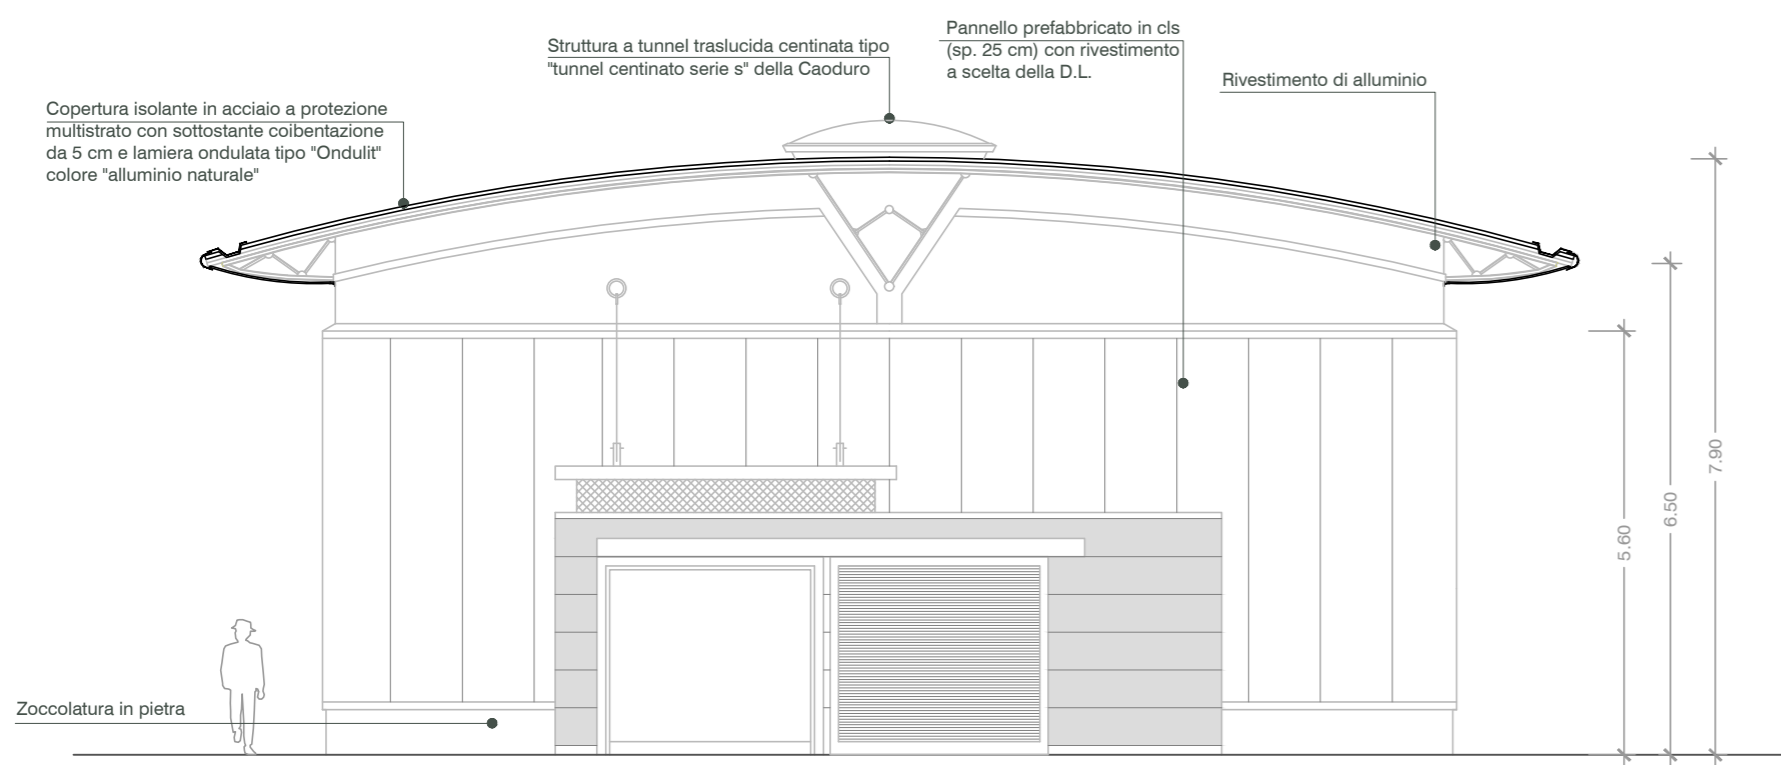

PROSPETTO D - Scala 1:100

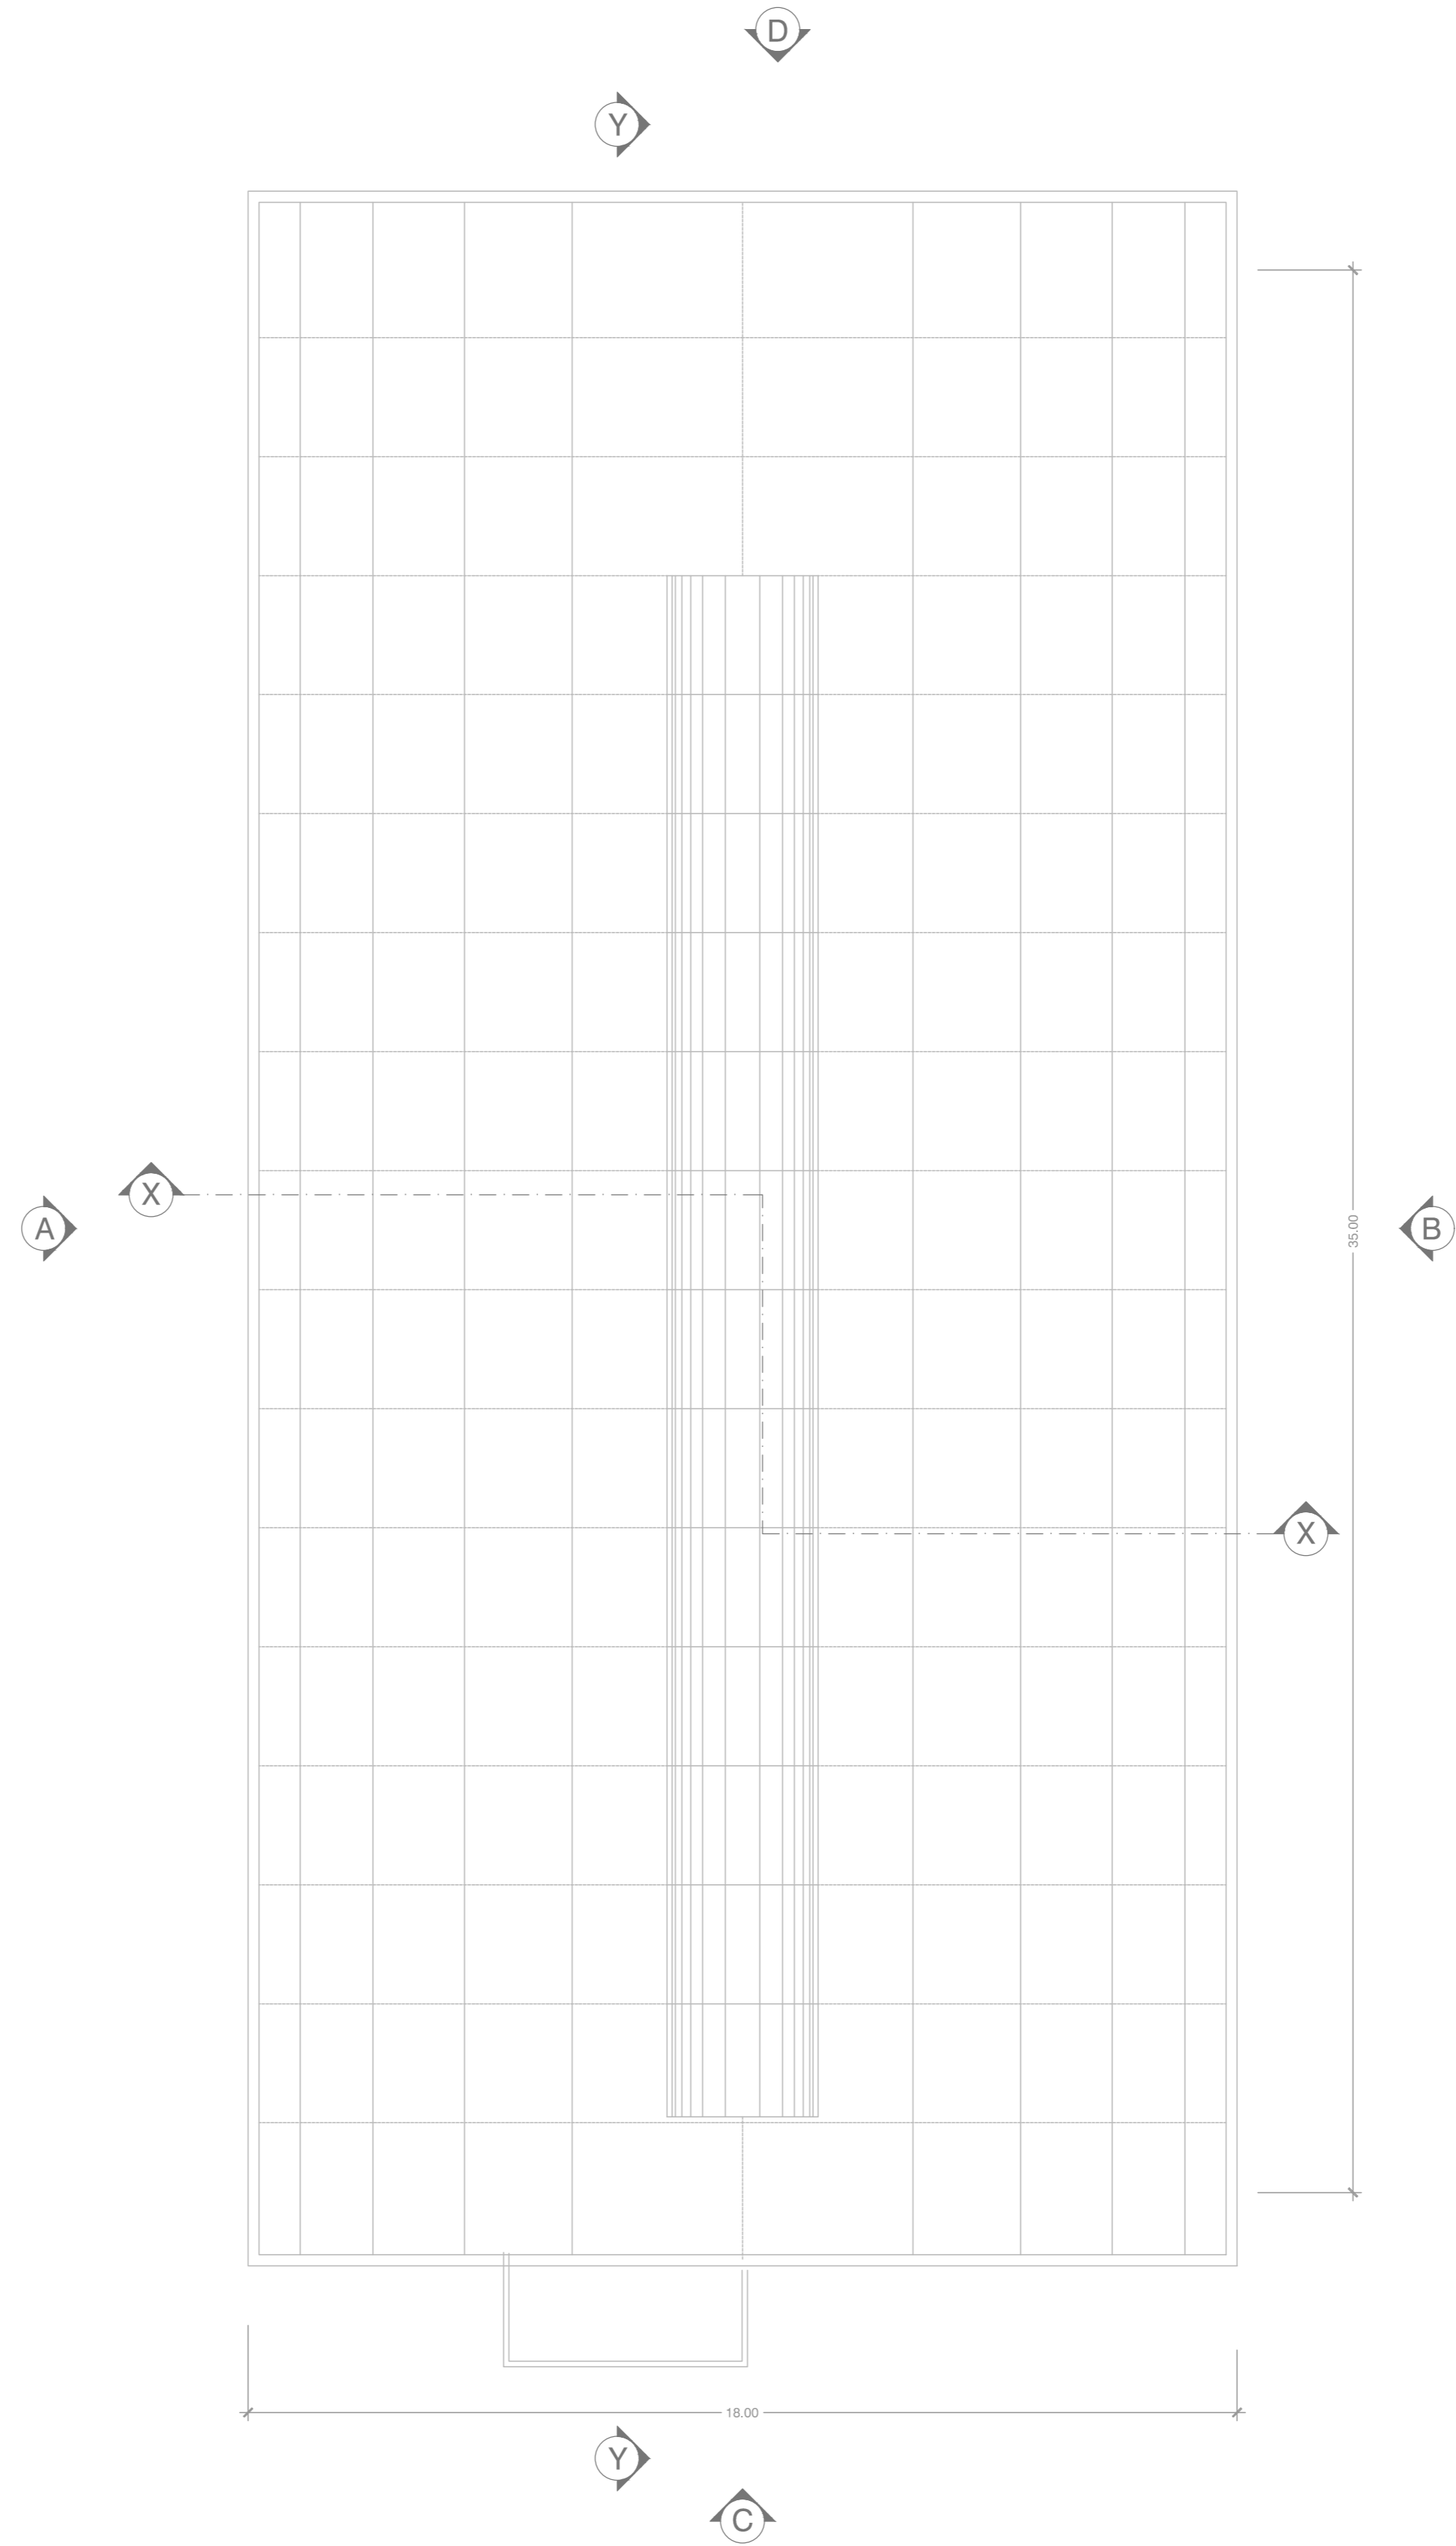

PIANTA COPERTURA - Scala 1:100

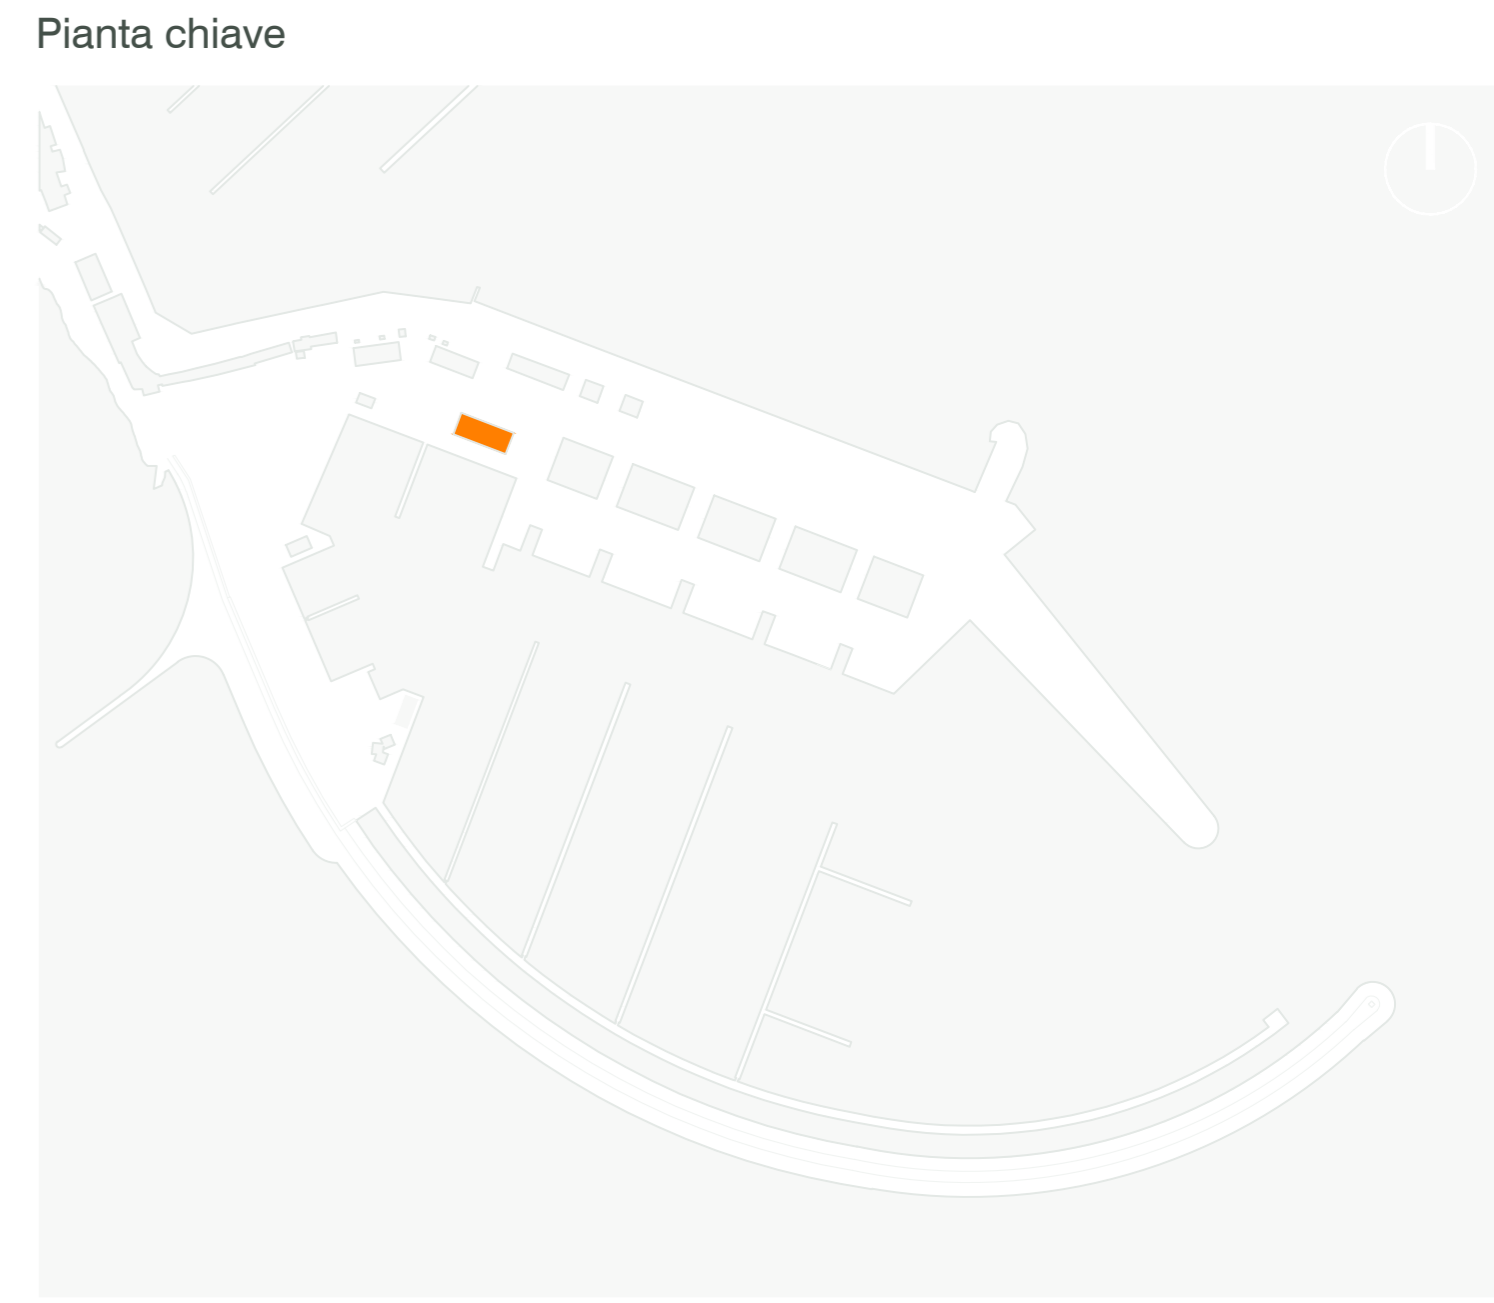

0.00 La quota 0.00 m si riferisce alla quota finale del piazzale


 Regione Lazio
Comune di Anzio (RM)



CAPO D'ANZIO S.p.A.
 C.D.M. n. 6586/2011

PROGETTAZIONE ESECUTIVA
 FASE 3 - DARSENA SUD

Proponente:  Marina di Capo d'Anzio	Titolo elaborato: MERCATO ITTICO PROSPETTI C E D, SEZIONE X-X
Progettazione:  Marina di Capo d'Anzio	Amministratore Delegato Avv. Antonio Bufalari
Ing. Renato Marconi Arch. Vittoria Biego	