



PIANTA - Scala 1:100

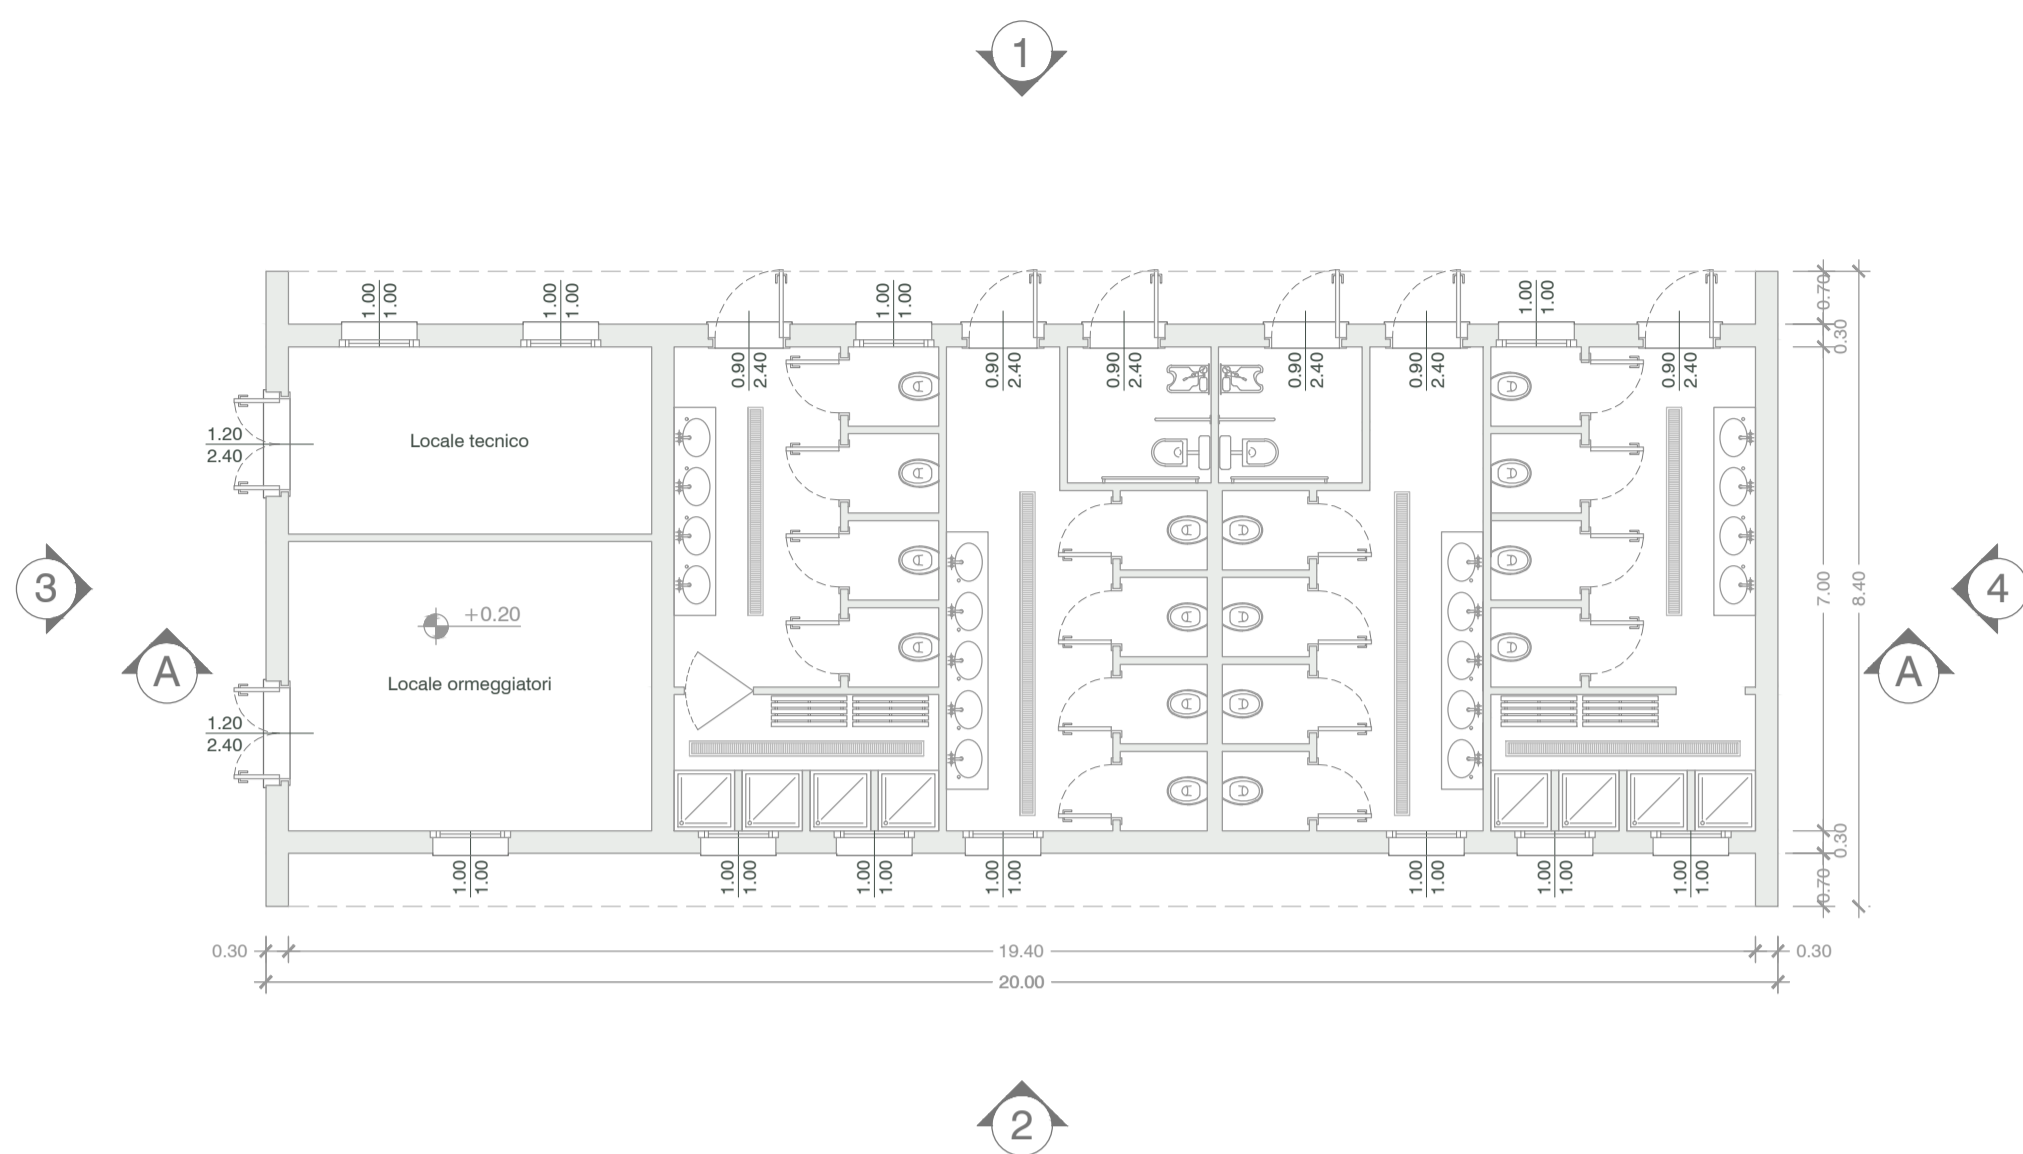


PIANTA COPERTURA - Scala 1:100

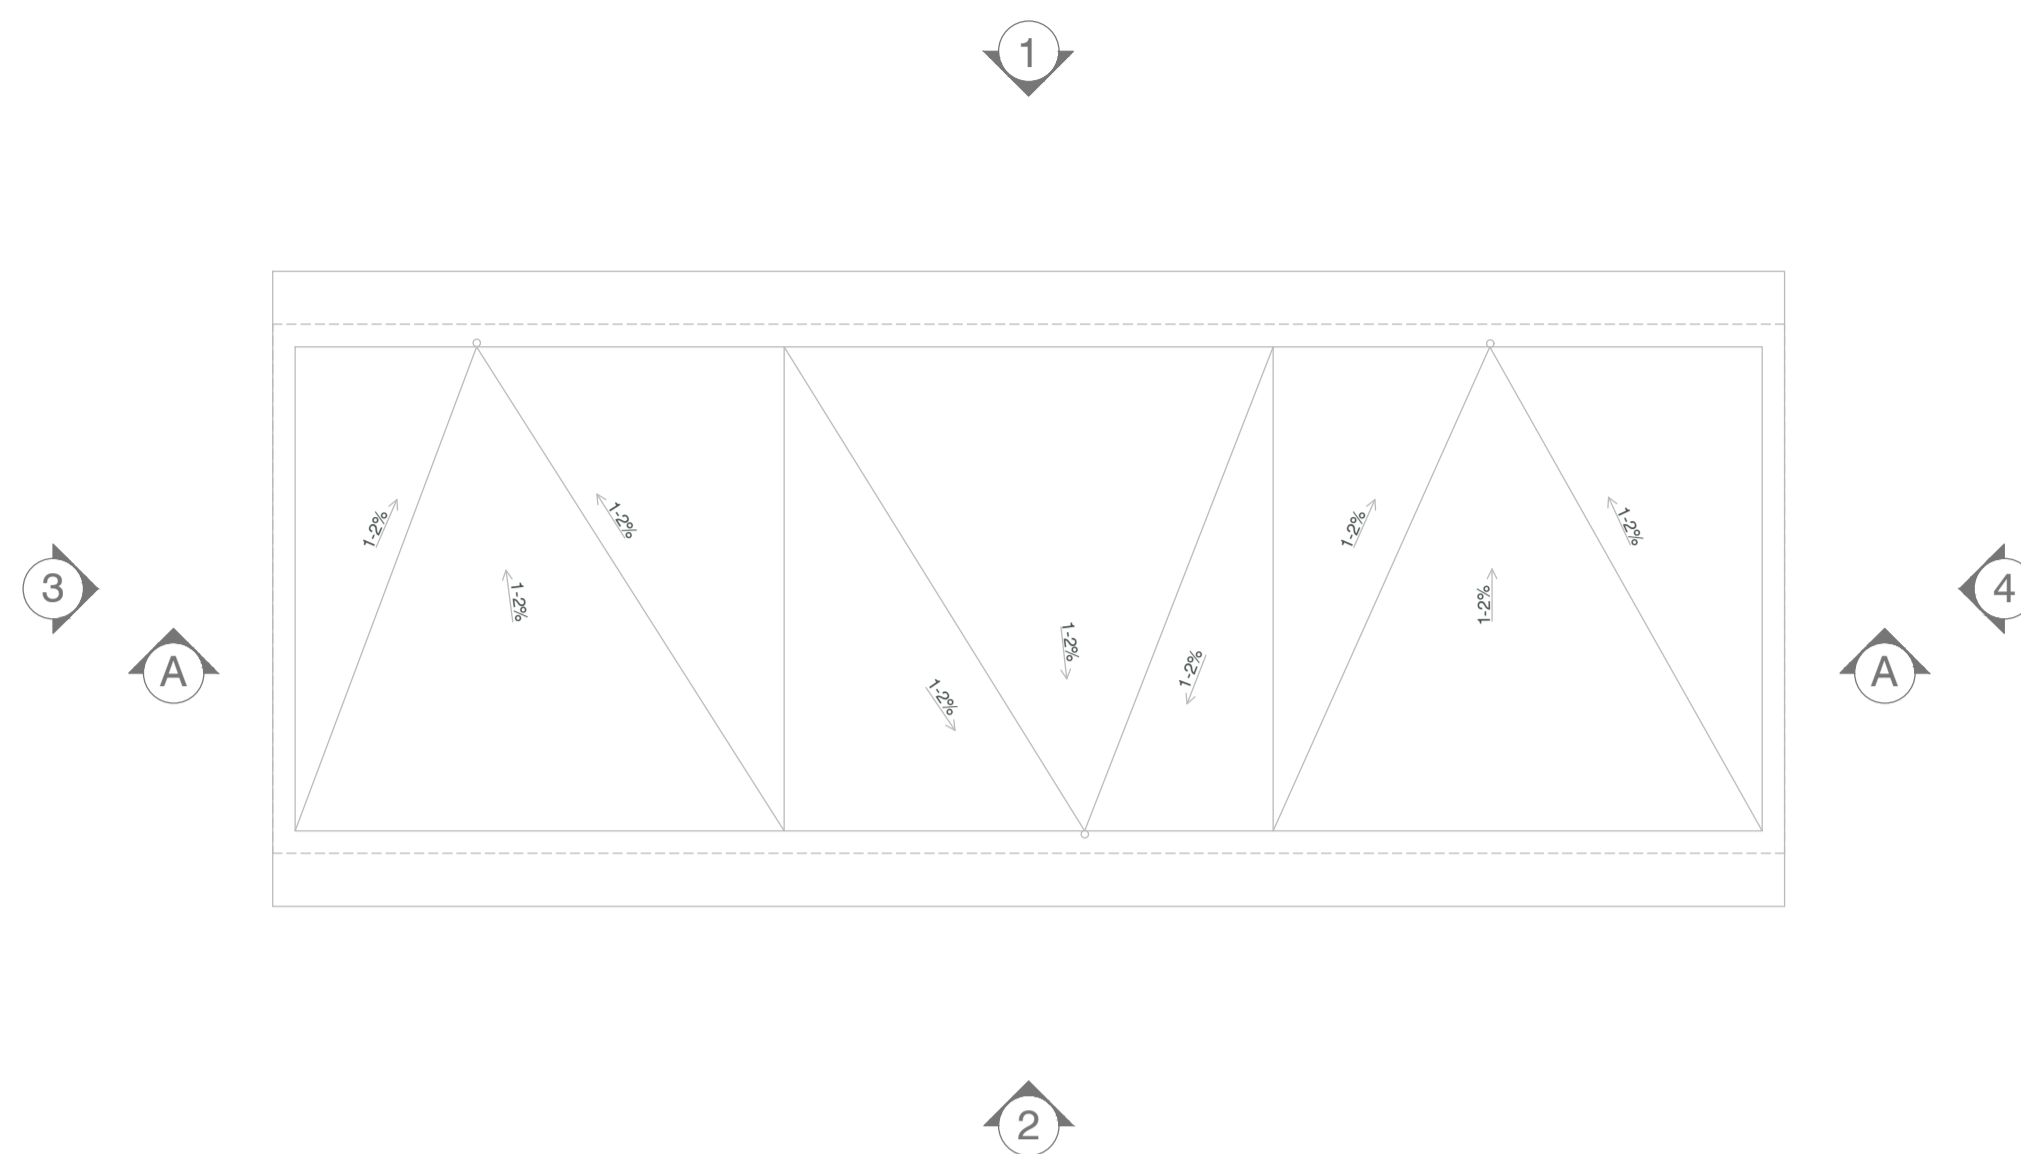


SEZIONE A-A - Scala 1:100




PROSPETTO 2 - Scala 1:100

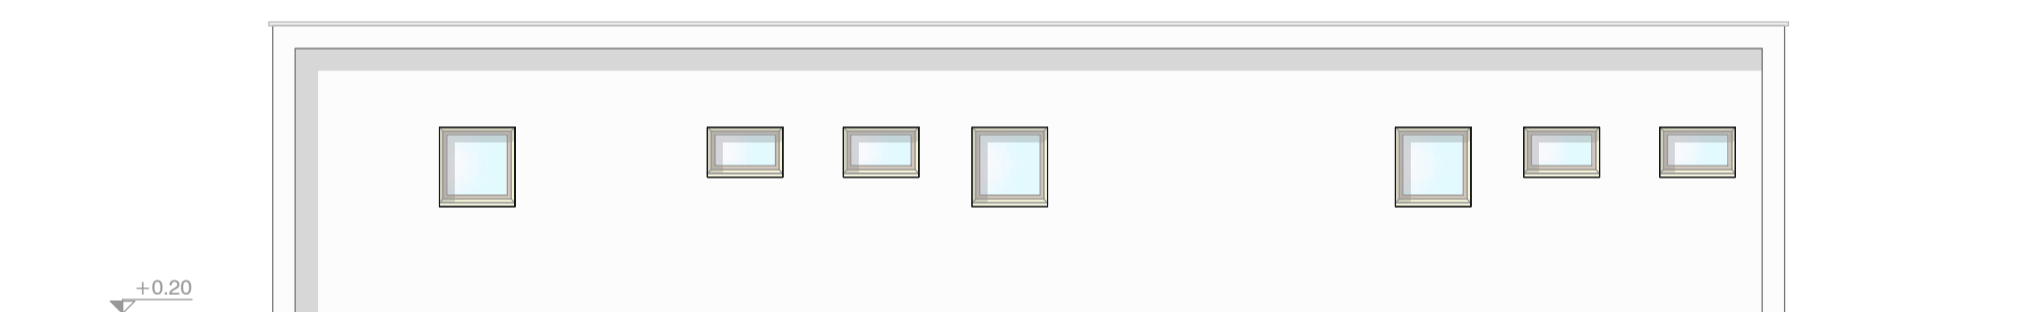

PROSPETTO 1 - Scala 1:100

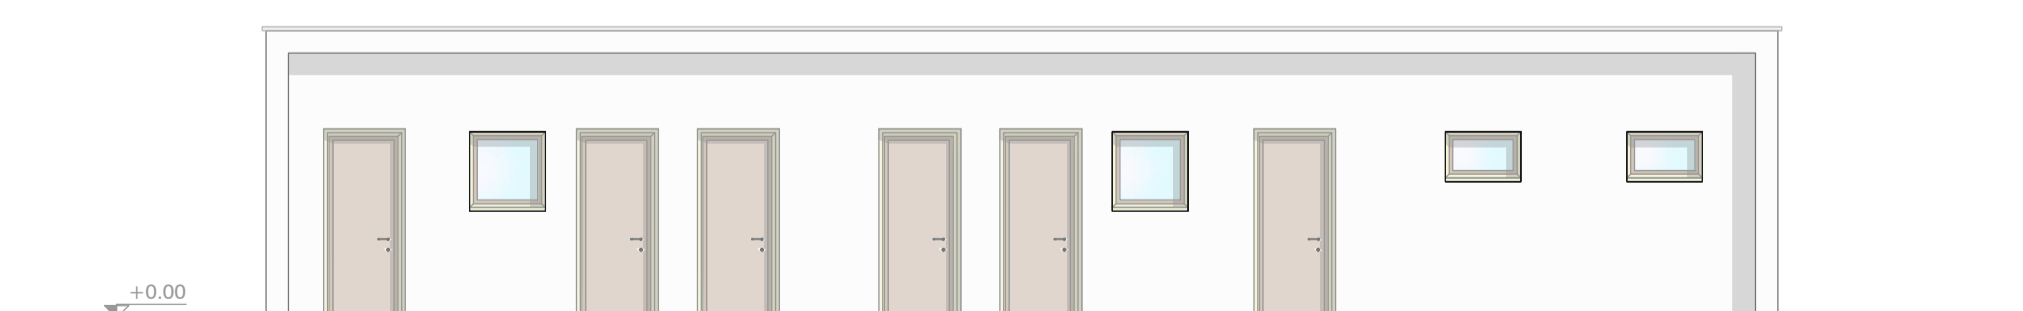


PROSPETTO 3 - Scala 1:100

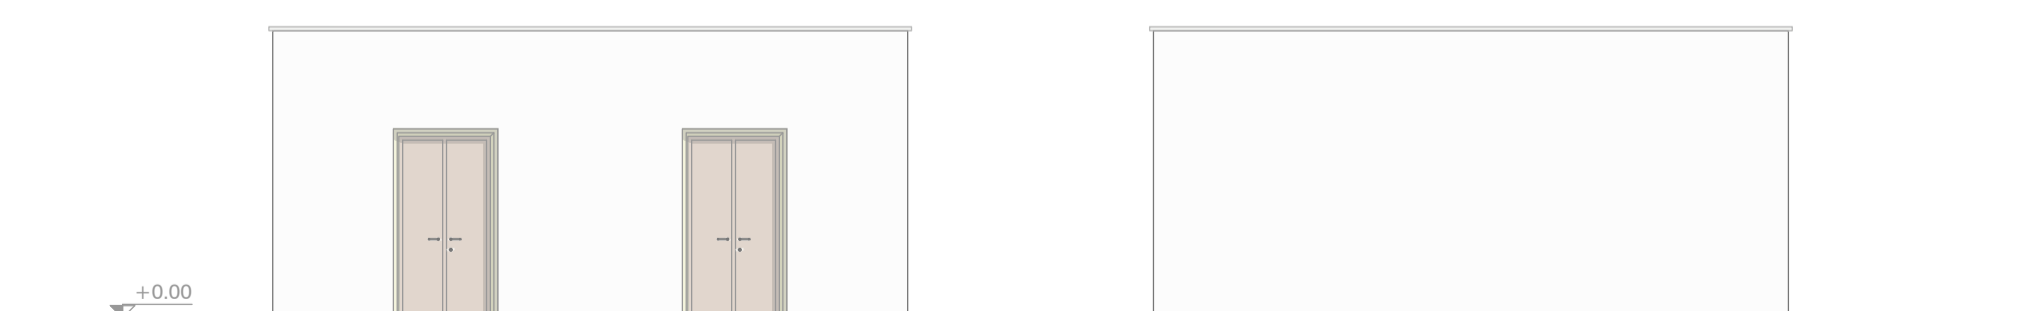

PROSPETTO 4 - Scala 1:100

Pianta chiave

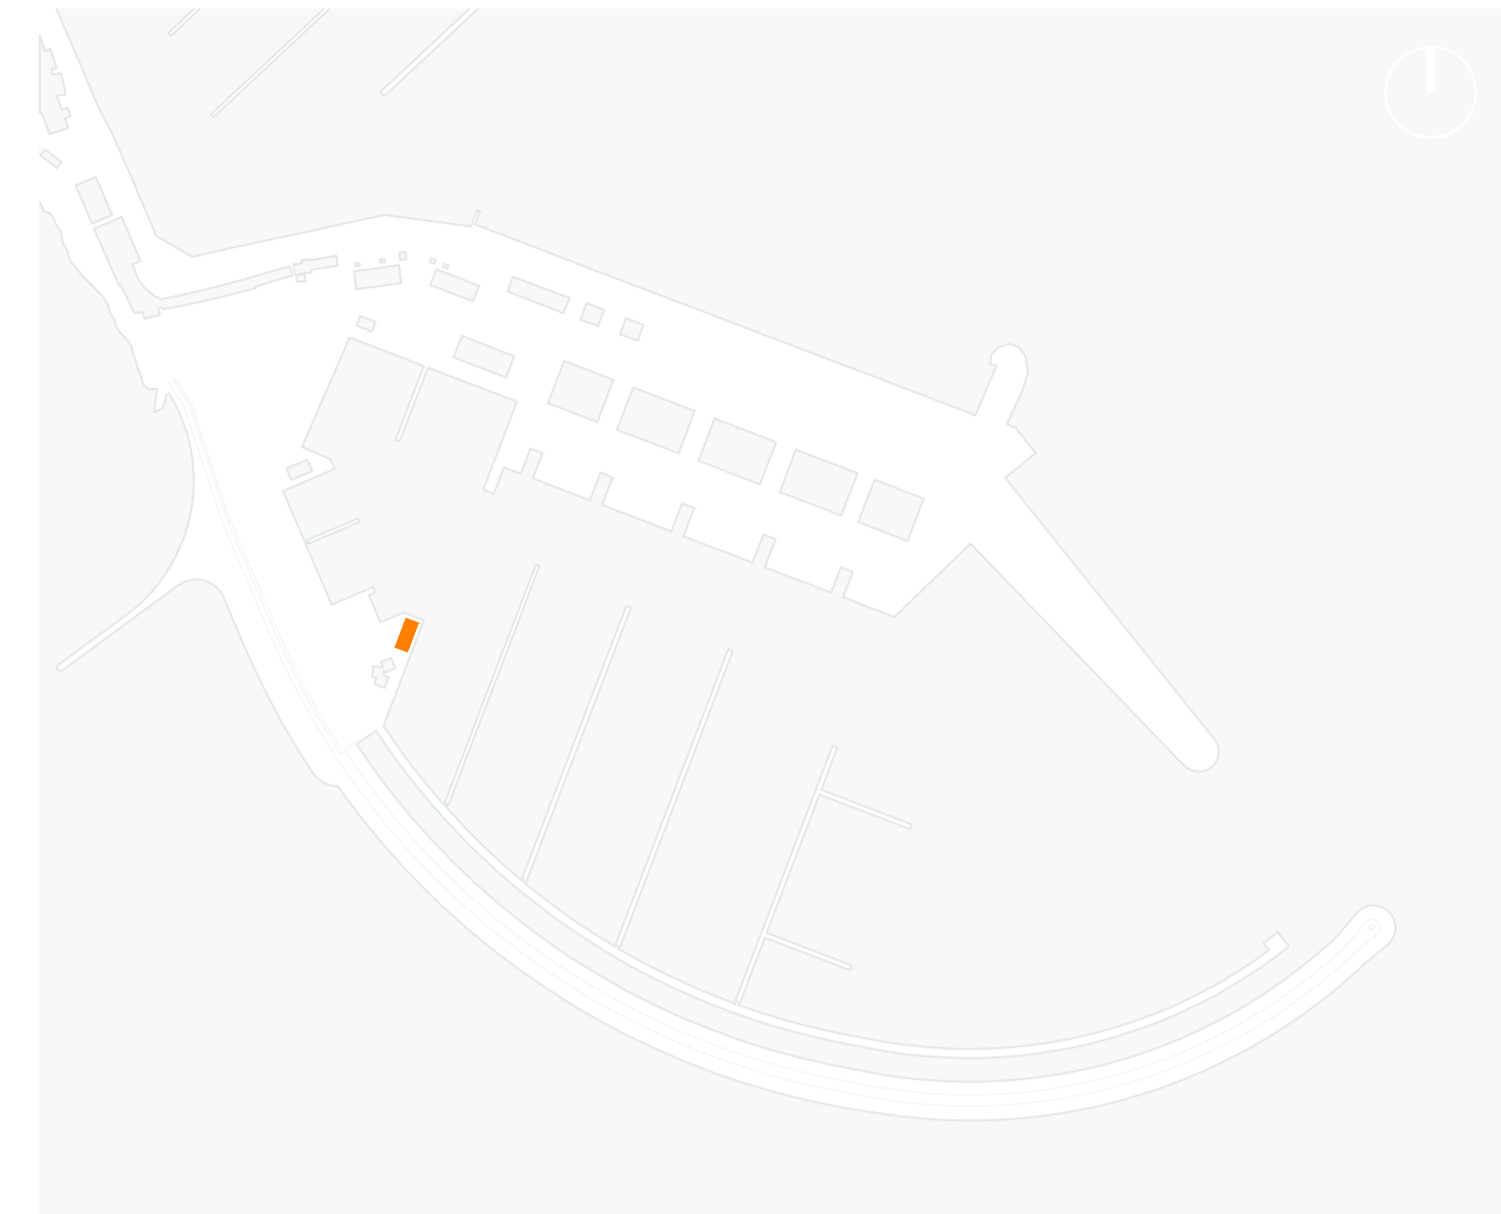

0.00 La quota 0.00 m si riferisce alla quota finale del piazzale

Regione Lazio
Comune di Anzio (RM)



CAPO D'ANZIO S.p.A.
 C.D.M. n. 6586/2011

PROGETTAZIONE ESECUTIVA
 FASE 3 - DARSENA SUD

Proponente:
 Marina di Capo d'Anzio

Amministratore Delegato
 Avv. Antonio Bufalari

Titolo elaborato:
SERVIZI IGIENICI TIPO 1
PIANTE, SEZIONE E
PROSPETTI

Progettazione:
 Marinedi S.r.l.

Ing. Renato Marconi
 Arch. Vittoria Biego

Stamp and professional seals for the architects and engineers involved in the project.