




PIANTA - Scala 1:100

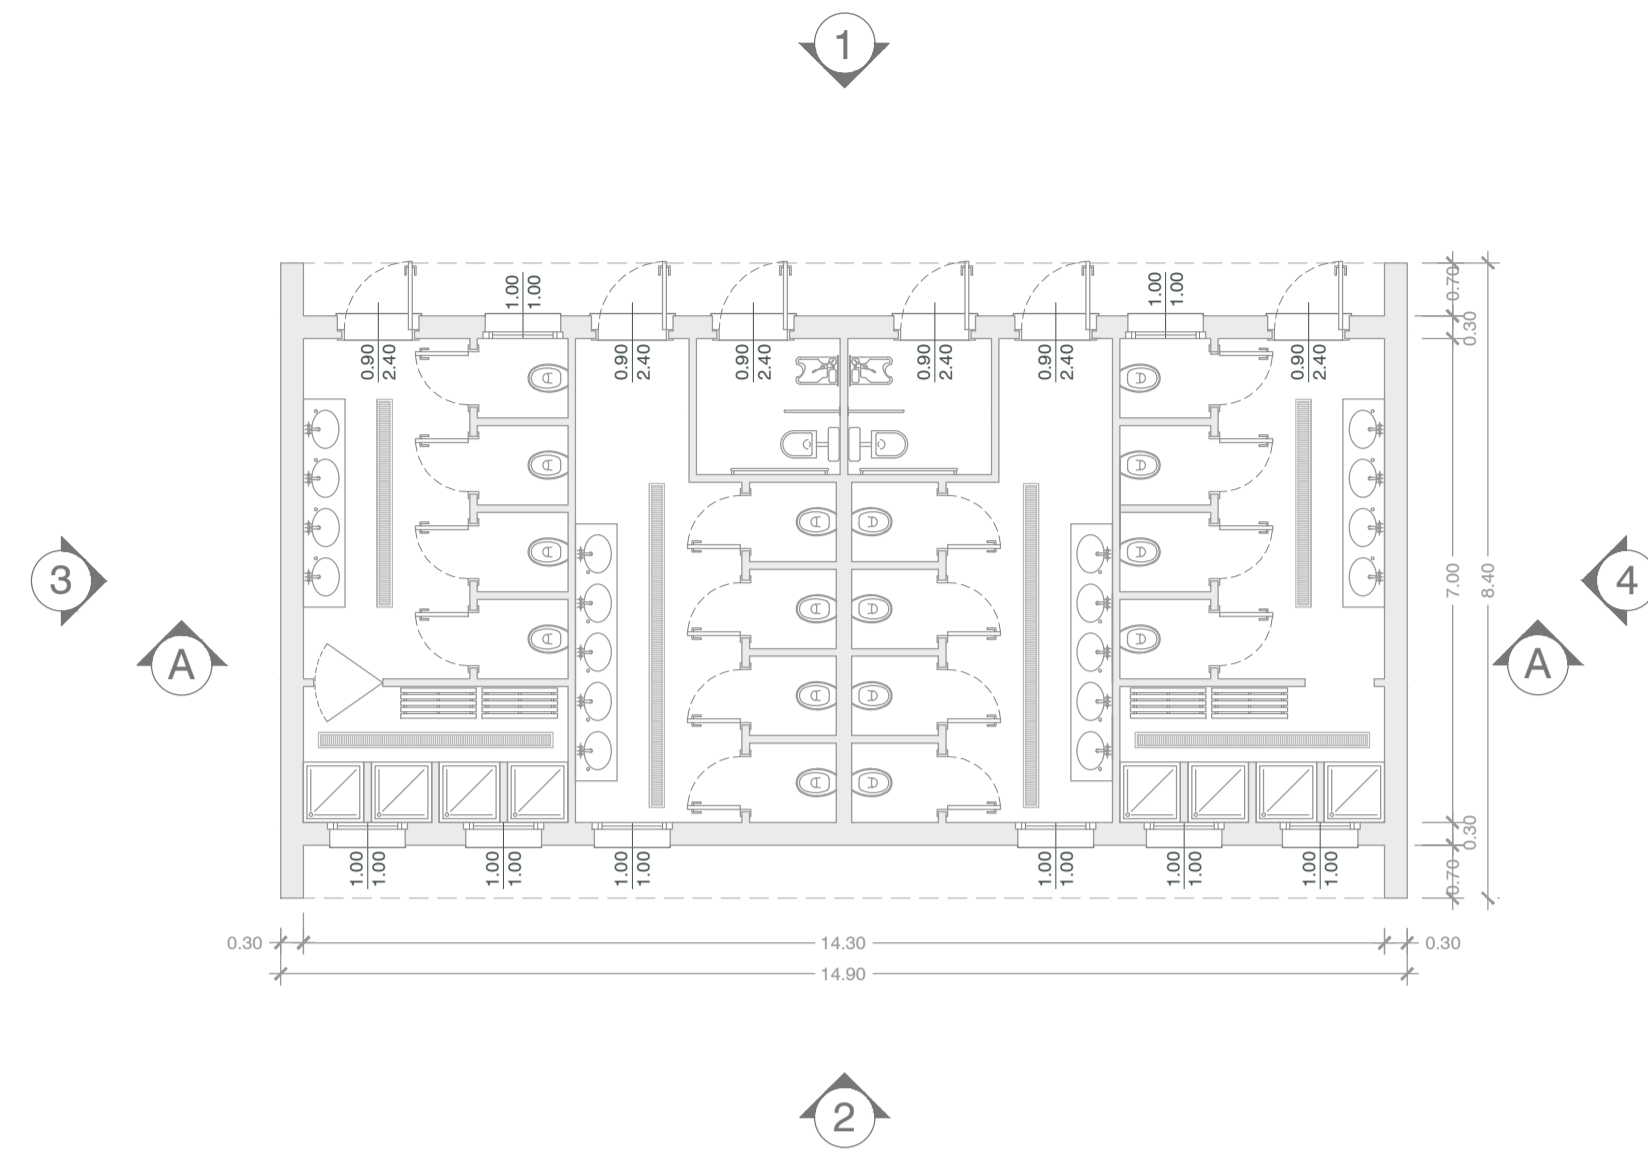

PIANTA COPERTURA - Scala 1:100

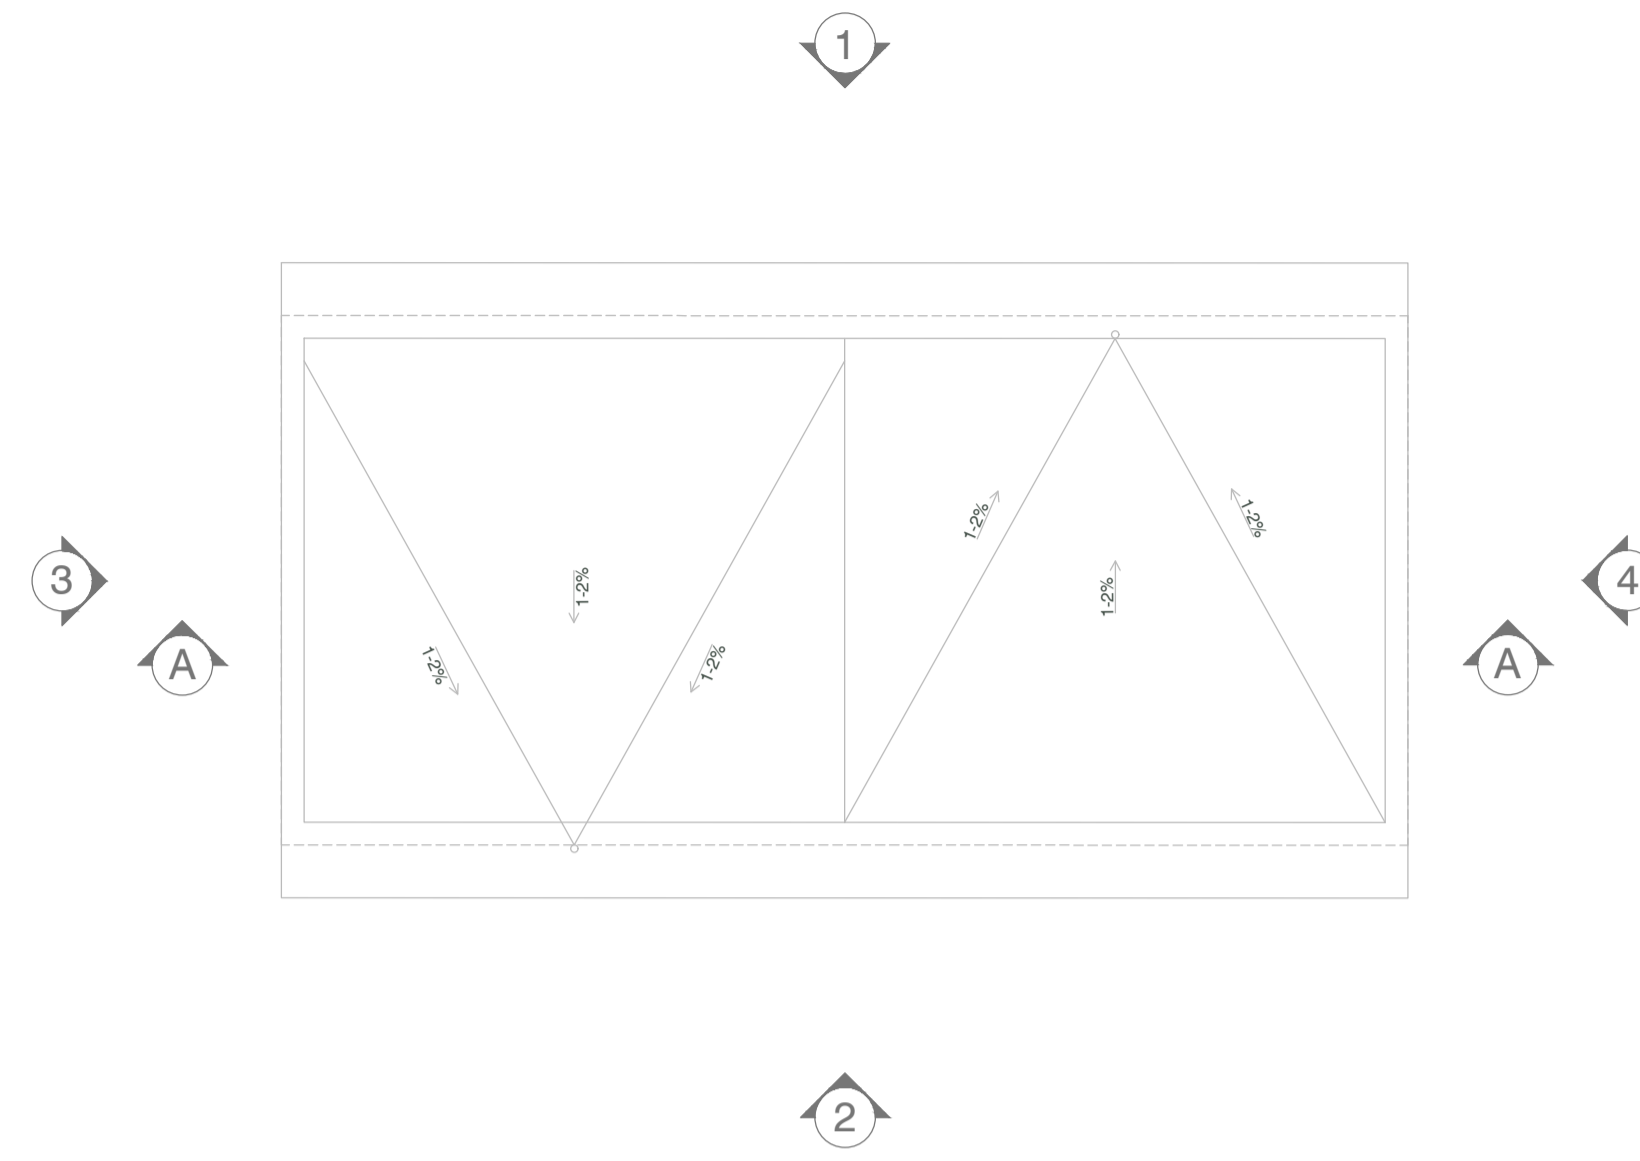


Pianta chiave

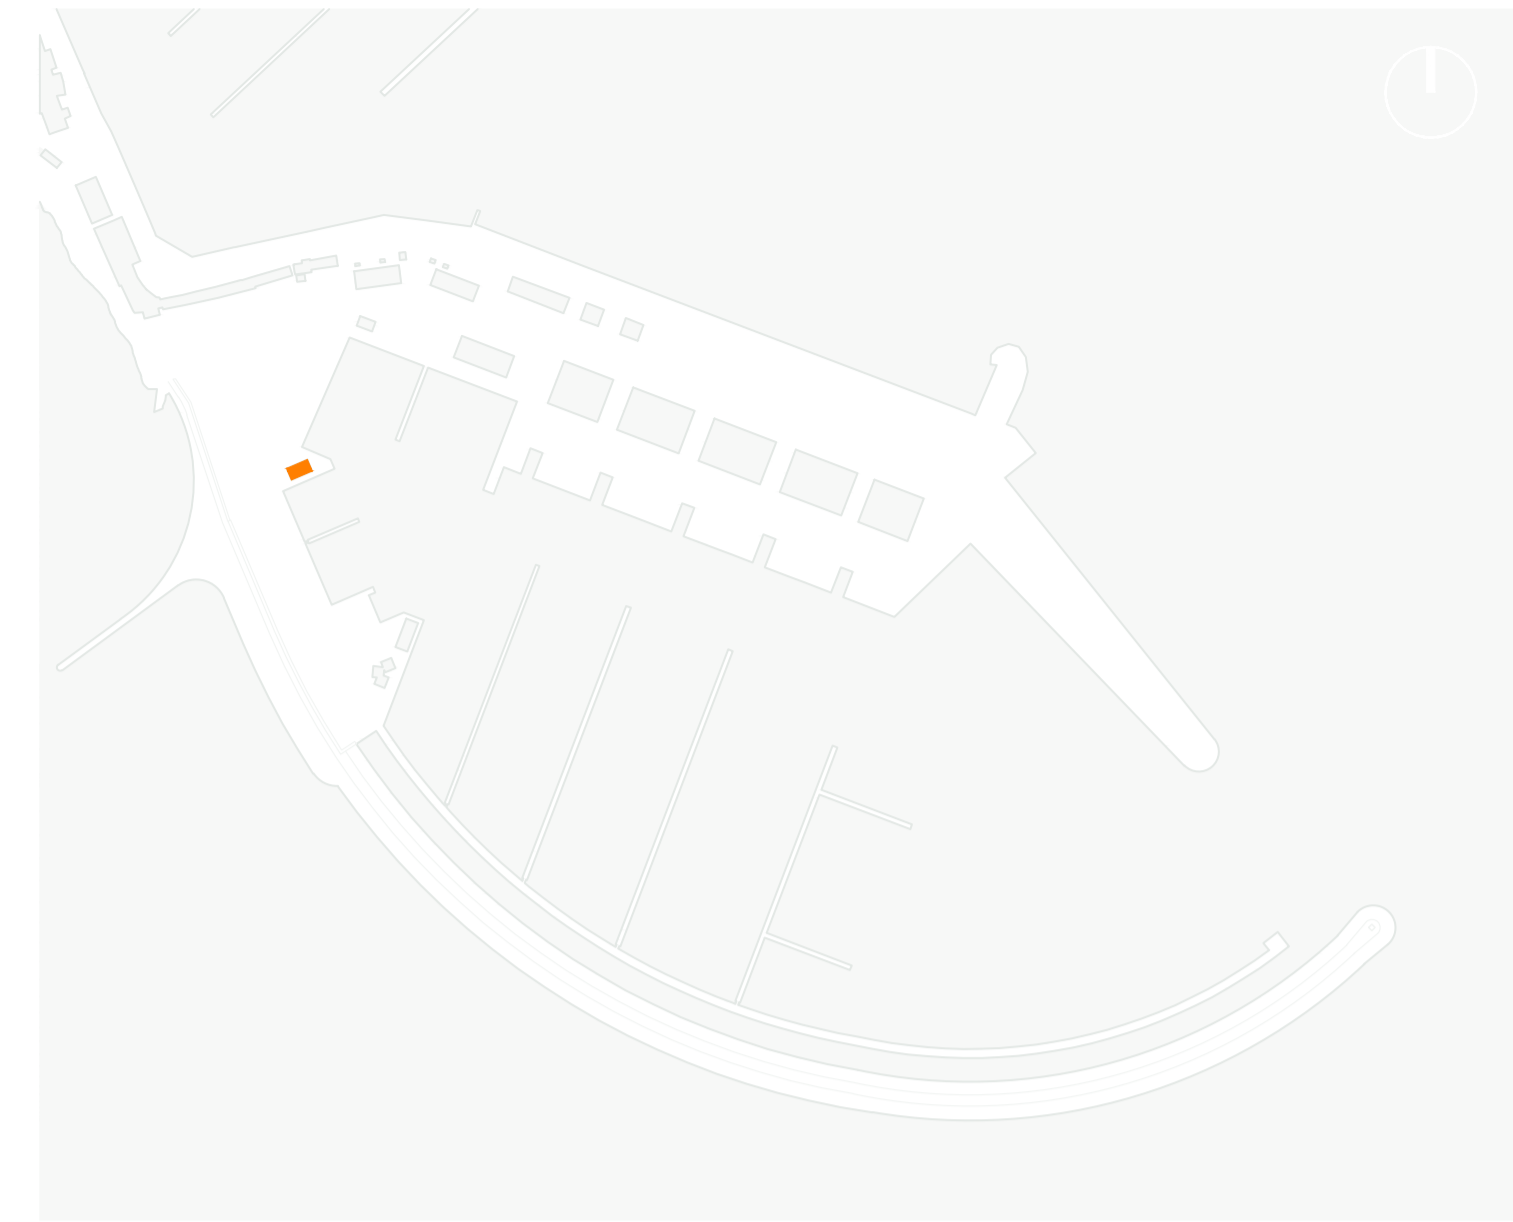

SEZIONE A-A - Scala 1:100




PROSPETTO 2 - Scala 1:100

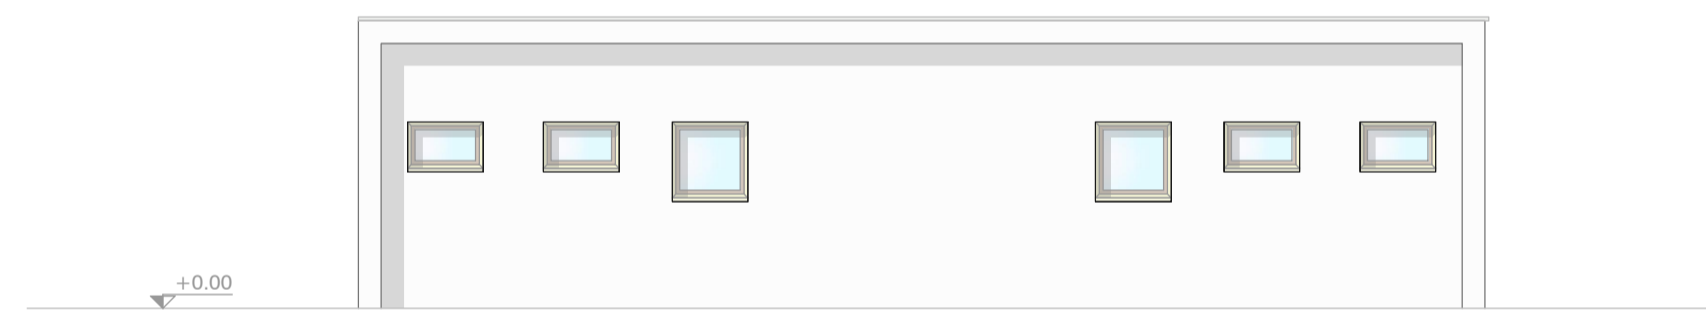


0.00 La quota 0.00 m si riferisce alla quota finale del piazzale


PROSPETTO 1 - Scala 1:100

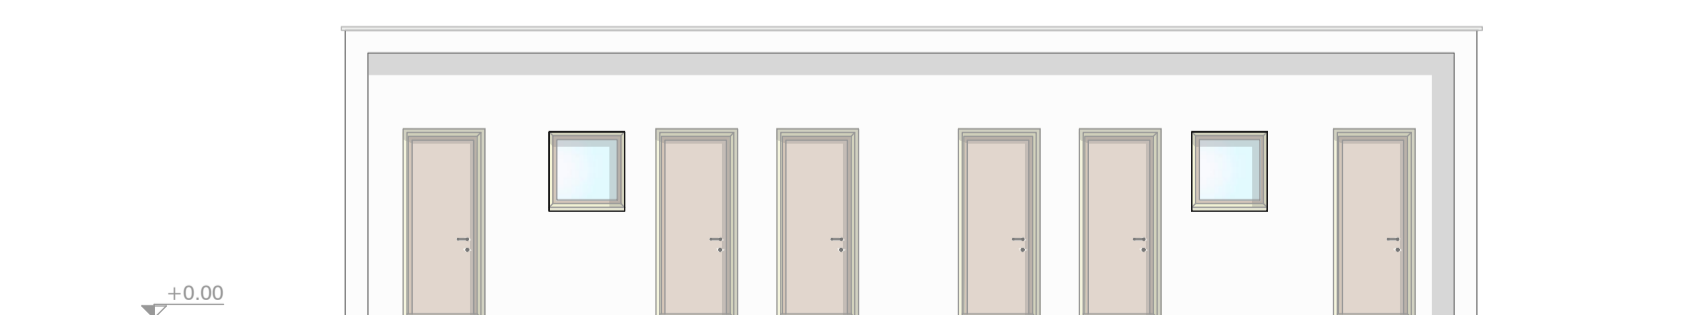

PROSPETTO 3 - Scala 1:100

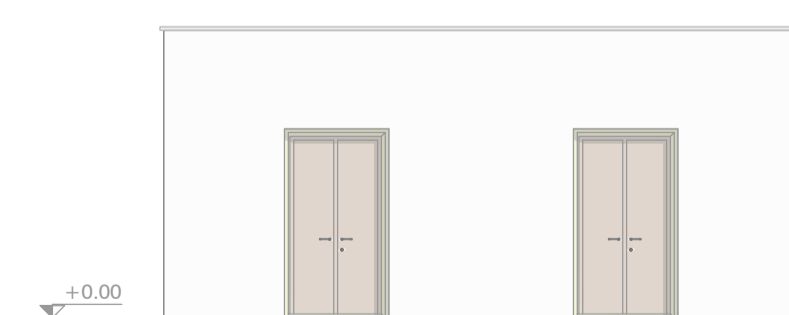

PROSPETTO 4 - Scala 1:100

 

Regione Lazio
Comune di Anzio (RM)

CAPO D'ANZIO S.p.A.
C.D.M. n. 6586/2011

PROGETTAZIONE ESECUTIVA
FASE 3 - DARSENA SUD

Proponente:
Marina di Capo d'Anzio

Progettazione:
Marinedi S.r.l.

Ing. Renato Marconi
Arch. Vittoria Biego

Amministratore Delegato
Avv. Antonio Bufalari

RENATO MARCONI
INGEGNERI
12849

VITTORIA BIEGO
ARCHITETTO
12849

Titolo elaborato:
SERVIZI IGIENICI TIPO 2
PIANTE, SEZIONE E
PROSPETTI