




LEGENDA

- Limite C.D.M. n. 6586/2011 della Capo d'Anzio S.p.A.
- Limite area di intervento Fase 3
- ▭ Vasca di accumulo n°2
- Condotta acqua industriale Polietilene PE 100 PN 25 SDR 7.4 Ø110 esterno Ø63 L=800 m
- ▭ Pozzetti di ispezione n. 17
- Punto di consegna n. 15
- ▭ Separatore di grassi (vedi impianto acque meteoriche)
- Connessione all'impianto di acqua potabile
- ▭ Pontili galleggianti - Larghezza 2.50 m
- ▭ Pontili galleggianti - Larghezza 3.00 m

DM	Direzione del Marina	AV	Alaggio e varo	LT	Locale tecnico
AC	Accoglienza	CN	Cantiere nautico	BK	Bunkeraggio
LO	Locale ormeggiatori	MI	Mercato ittico	IE	Isola ecologica
R	Ristoro	SI	Servizi igienici	P	Aree di sosta

PARTICOLARE POSIZIONAMENTO CONDOTTE E CAVIDOTTI

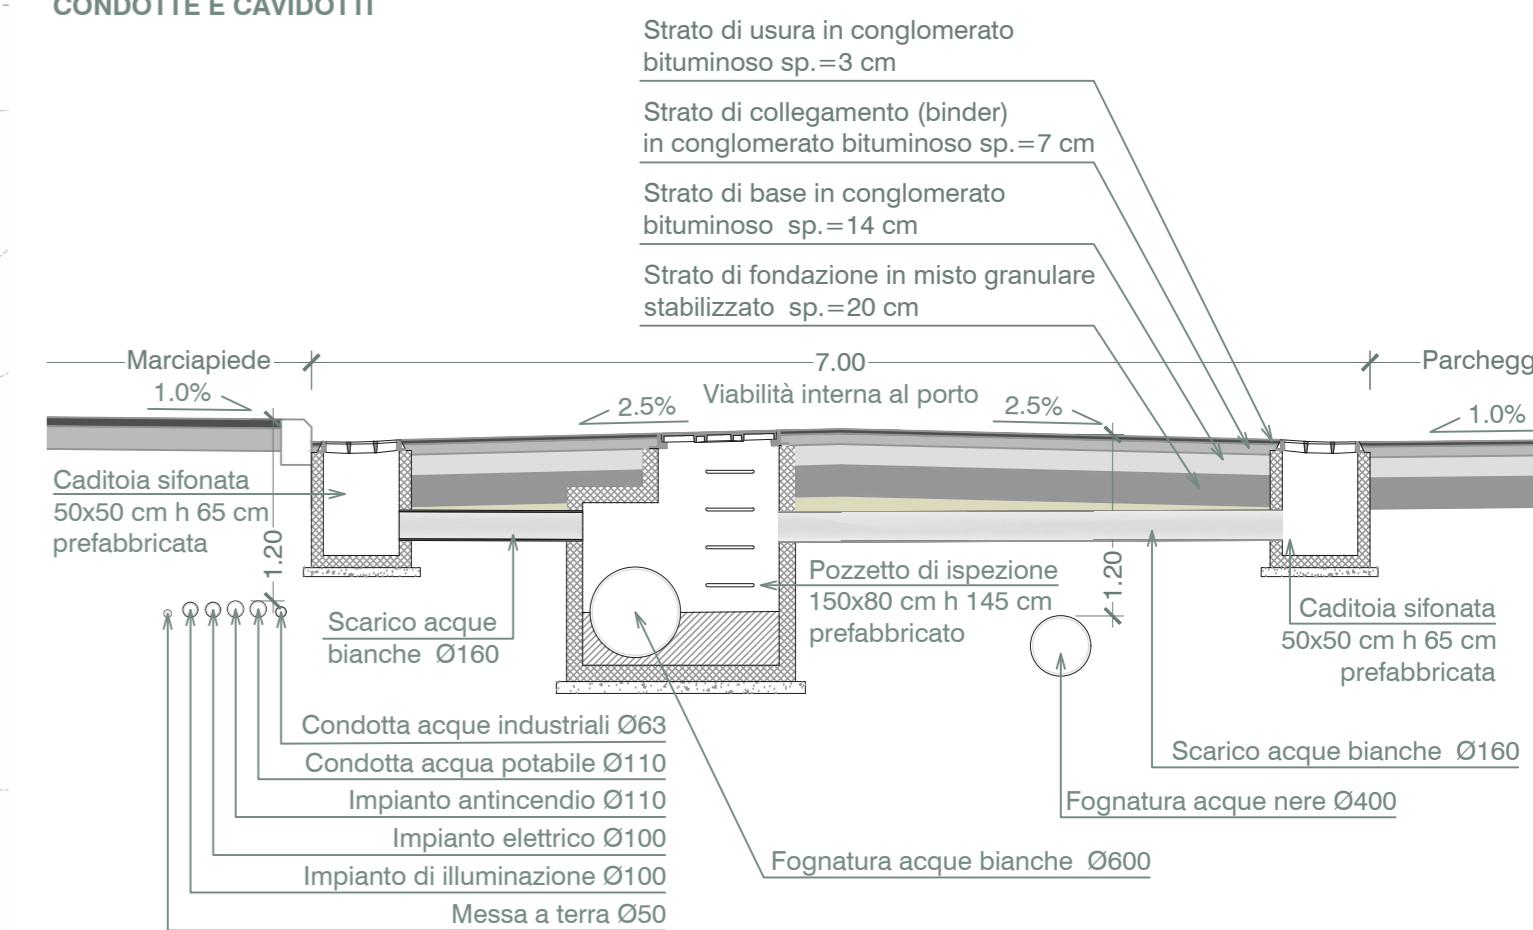


 Regione Lazio
Comune di Anzio (RM)



CAPO D'ANZIO S.p.A.
 C.D.M. n. 6586/2011

PROGETTAZIONE ESECUTIVA
FASE 3 - DARSENA SUD

Proponente:
 Marina di Capo d'Anzio

Amministratore Delegato
 Avv. Antonio Bufalari

Progettazione:
 Marinedi S.r.l.

Titolo elaborato:
PLANIMETRIA DELLE RETE DI DISTRIBUZIONE DELLE ACQUE INDUSTRIALI

Ing. Renato Marconi
 Arch. Vittoria Biego

