


LEGENDA

- Limite C.D.M. n. 6586/2011 della Capo d'Anzio S.p.A.
- Limite area di intervento Fase 3
- Perimetro bacini fognie bianche di progetto
- Condotta fognie bianche L=2.400 m
- Pozzetti di ispezione n. 69
- Caditoie n. 131
- ▶ Verso di percorrenza condotta delle fognie
- ▭ Separatore di grassi n. 2
- ▶ Punto di sversamento a mare n.2
- ▭ Pontili galleggianti - Larghezza 2.50 m
- ▭ Pontili galleggianti - Larghezza 3.00 m

DM	Direzione del Marina	AV	Alaggio e varo	LT	Locale tecnico
AC	Accoglienza	CN	Cantiere nautico	BK	Bunkeraggio
LO	Locale ormeggiatori	MI	Mercato ittico	IE	Isola ecologica
R	Ristoro	SI	Servizi igienici	P	Area di sosta

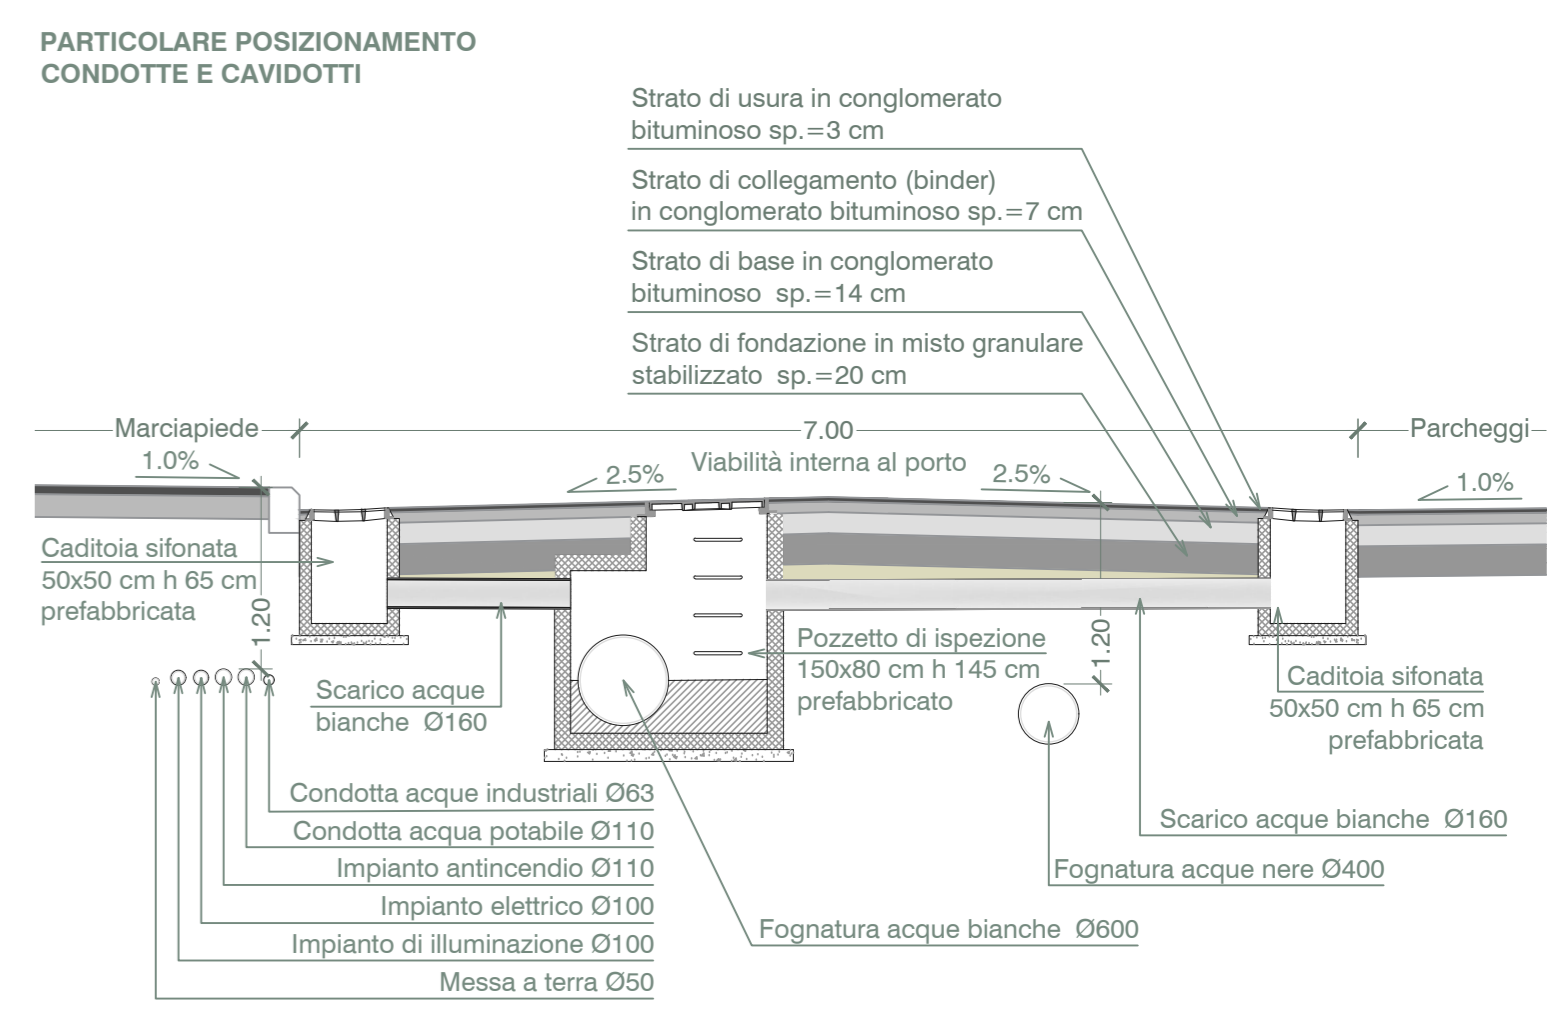

Regione Lazio
Comune di Anzio (RM)

CAPO D'ANZIO S.p.A.
 C.D.M. n. 6586/2011

PROGETTAZIONE ESECUTIVA
 FASE 3 - DARSENA SUD

Proponente: Marina di Capo d'Anzio

Progettazione: Marinedi S.r.l.

Ing. Renato Marconi
 Arch. Vittoria Biego

Amministratore Delegato
 Avv. Antonio Bufalari

Titolo elaborato:
PLANIMETRIA DELLE RETE DI RACCOLTA DELLE ACQUE METEORICHE

