


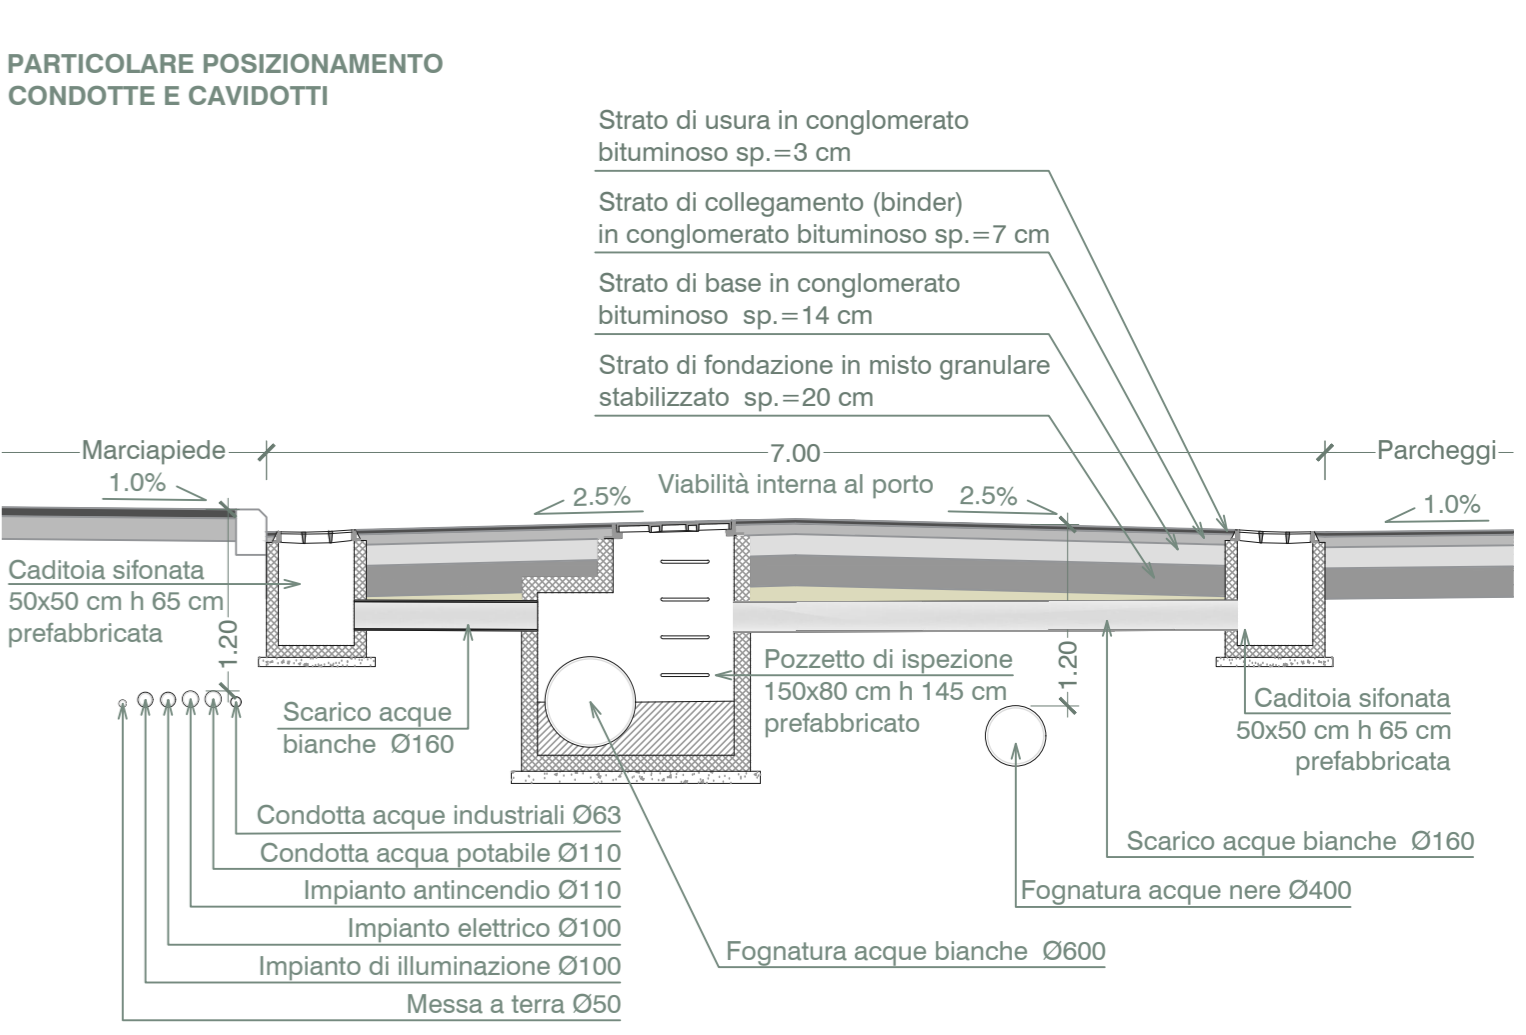

LEGENDA

- Limite C.D.M. n. 6586/2011 della Capo d'Anzio S.p.A.
- Limite area di intervento Fase 3
- Connessione alla rete fognaria esistente
- Condotta fognare nere in pressione in polietilene PVC-U UNI EN 1452 PN10 SDR17 Ø400 L=50 m
- Condotta fognare nere in pendenza in PVC UNI EN 1401-1 Ø400 L=870 m
- Condotta fognare nere in pendenza in PVC UNI EN 1401-1 Ø315 L=130 m
- Pozzetti di ispezione n. 35
- Pozzetti di confluenza n. 20
- Verso di percorrenza condotta delle fognare
- S Impianto di sollevamento di progetto n. 1
- Pontili galleggianti - Larghezza 2.50 m
- Pontili galleggianti - Larghezza 3.00 m

DM	Direzione del Marina	AV	Alaggio e varo	LT	Locale tecnico
AC	Accoglienza	CN	Cantiere nautico	BK	Bunkeraggio
LO	Locale ormeggiatori	MI	Mercato ittico	IE	Isola ecologica
R	Ristoro	SI	Servizi igienici	P	Arete di sosta



Regione Lazio
Comune di Anzio (RM)

CAPO D'ANZIO S.p.A.
C.D.M. n. 6586/2011

PROGETTAZIONE ESECUTIVA
FASE 3 - DARSENA SUD

Proponente: Marina di Capo d'Anzio

Progettazione: Marinedi S.r.l.

Ing. Renato Marconi
Arch. Vittoria Biego

Amministratore Delegato
Avv. Antonio Bufalari

Titolo elaborato:
PLANIMETRIA DELLA RETE DI RACCOLTA DELLE ACQUE NERE

Stamp: **RENATO MARCONI** (Ordine Ingegneri n. 12849)
Stamp: **VITTORIA BIEGO** (Architetto n. 12849)

