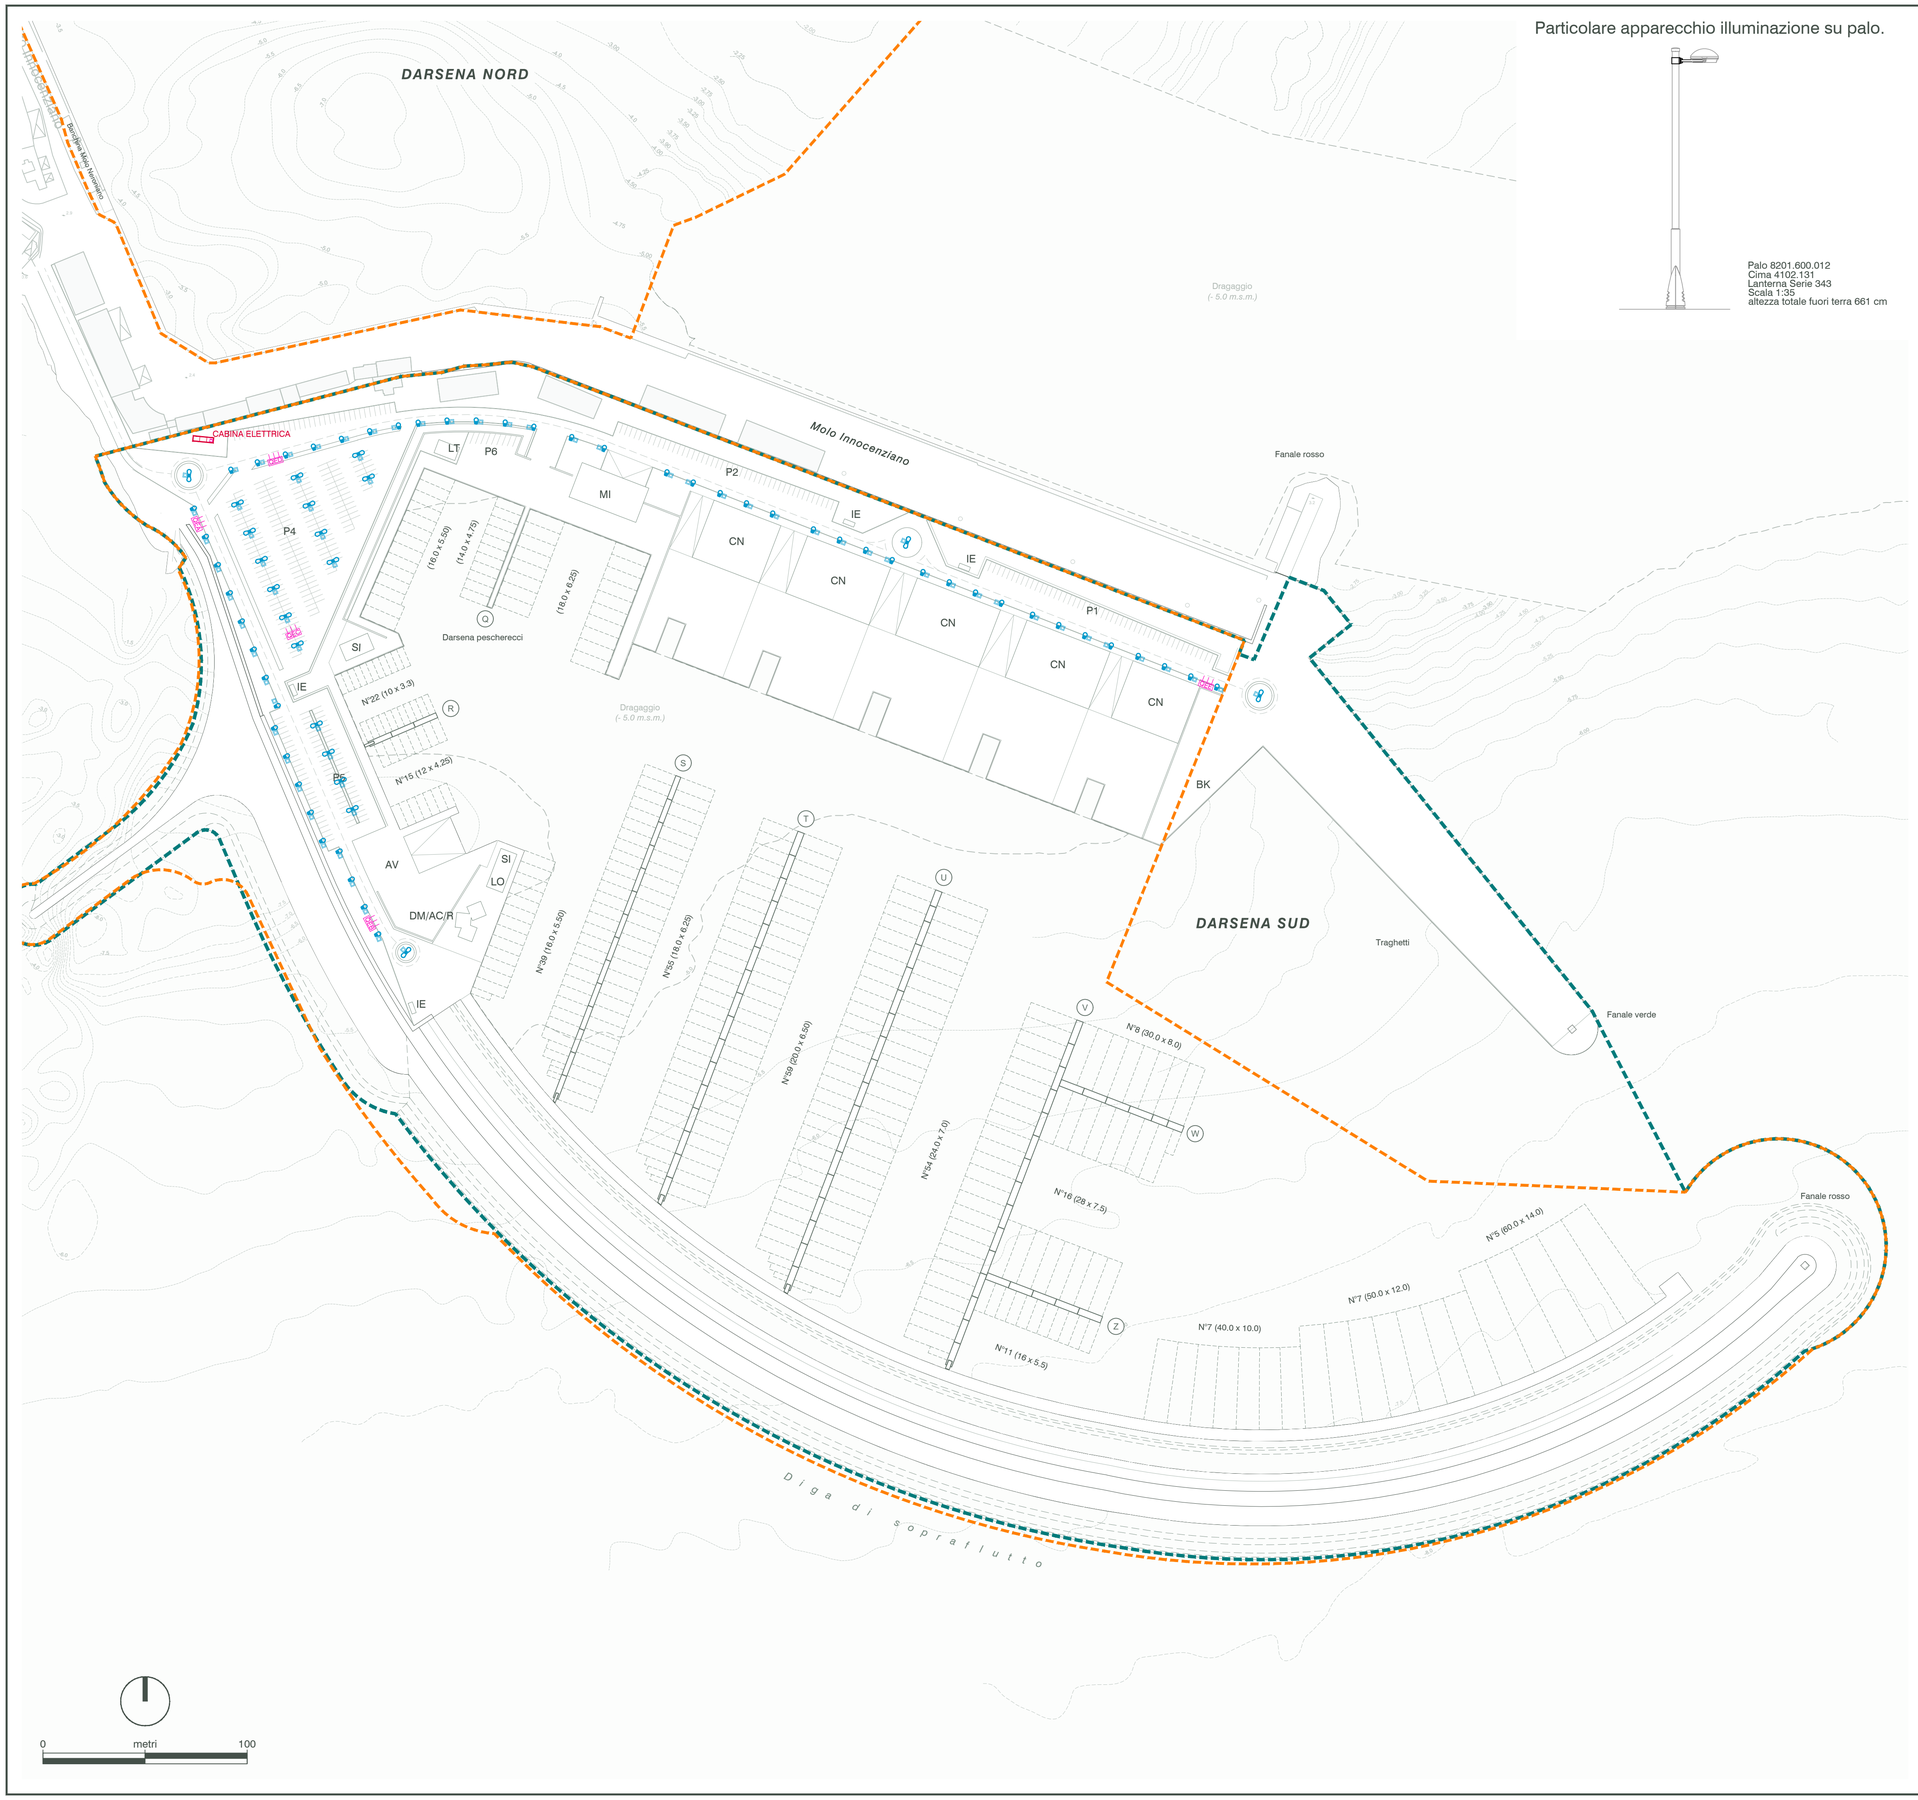

Particolare apparecchio illuminazione su palo.

Palo 8201.600.012
Cima 4102.131
Lanterna Serie 343
Scala 1:35
altezza totale fuori terra 661 cm

LEGENDA

- Limite C.D.M. n. 6586/2011 della Capo d'Anzio S.p.A.
- Limite area di intervento Fase 3
- Pozzetto dim. 38x38x50 n.72
- Palo artistico h=6.60 mt marca NERI SPA n. 52
- Palo artistico doppio h=6.60 mt marca NERI SPA n. 20
- Cabina elettrica MT/BT
- Power Center n.1
- Quadro elettrico n. 5
- Pontili galleggianti - Larghezza 2.50 m
- Pontili galleggianti - Larghezza 3.00 m

DM	Direzione del Marina	AV	Alaggio e varo	LT	Locale tecnico
AC	Accoglienza	CN	Cantiere nautico	BK	Bunkeraggio
LO	Locale ormeggiatori	MI	Mercato ittico	IE	Isola ecologica
R	Ristoro	SI	Servizi igienici	P	Aree di sosta

PARTICOLARE POSIZIONAMENTO CONDOTTE E CAVIDOTTI

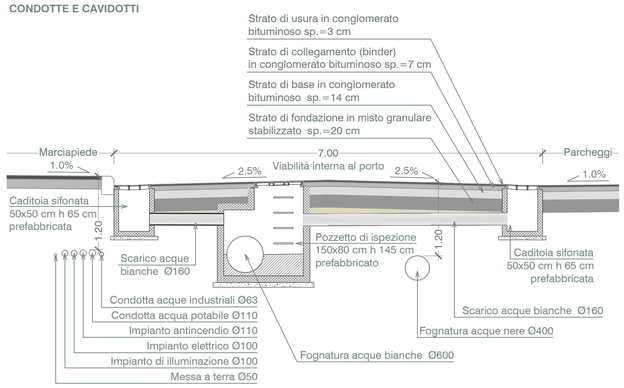

Regione Lazio

Comune di Anzio (RM)

CAPO D'ANZIO S.p.A.
C.D.M. n. 6586/2011

PROGETTAZIONE ESECUTIVA

FASE 3 - DARSENA SUD

Proponente:

Marina di Capo d'Anzio

Amministratore Delegato
Avv. Antonio Bufalari

Progettazione:

Marinedi S.r.l.

Ing. Renato Marconi

Arch. Vittoria Biego

Titolo elaborato:

PLANIMETRIA IMPIANTO DI ILLUMINAZIONE

A.4004.13	Luglio 2018	Scala 1:1.500	IM.07