




LEGENDA

- Limite C.D.M. n. 6586/2011 della Capo d'Anzio S.p.A.
 - Limite area di intervento Fase 3
 - Telecamera Dome telegestibile da remoto montata su palo dell'illuminazione o apposito n. 43
 - Hot spot per la trasmissione WI-FI del segnale collegato con fibra ottica n. 23
 - Diffusori sonori per esterno tipo HD4 10/T montanti su palo illuminazione n. 12x2=24
 - Diffusori sonori per esterno tipo MW 80P-W montanti su palo illuminazione n. 8x2=16
 - ▬ Pontili galleggianti - Larghezza 2.50 m
 - ▬ Pontili galleggianti - Larghezza 3.00 m
- | | | | | | |
|----|----------------------|----|------------------|----|-----------------|
| DM | Direzione del Marina | AV | Alaggio e varo | LT | Locale tecnico |
| AC | Accoglienza | CN | Cantiere nautico | BK | Bunkeraggio |
| LO | Locale ormeggiatori | MI | Mercato ittico | IE | Isola ecologica |
| R | Ristoro | SI | Servizi igienici | P | Areie di sosta |

PARTICOLARE POSIZIONAMENTO CONDOTTE E CAVIDOTTI

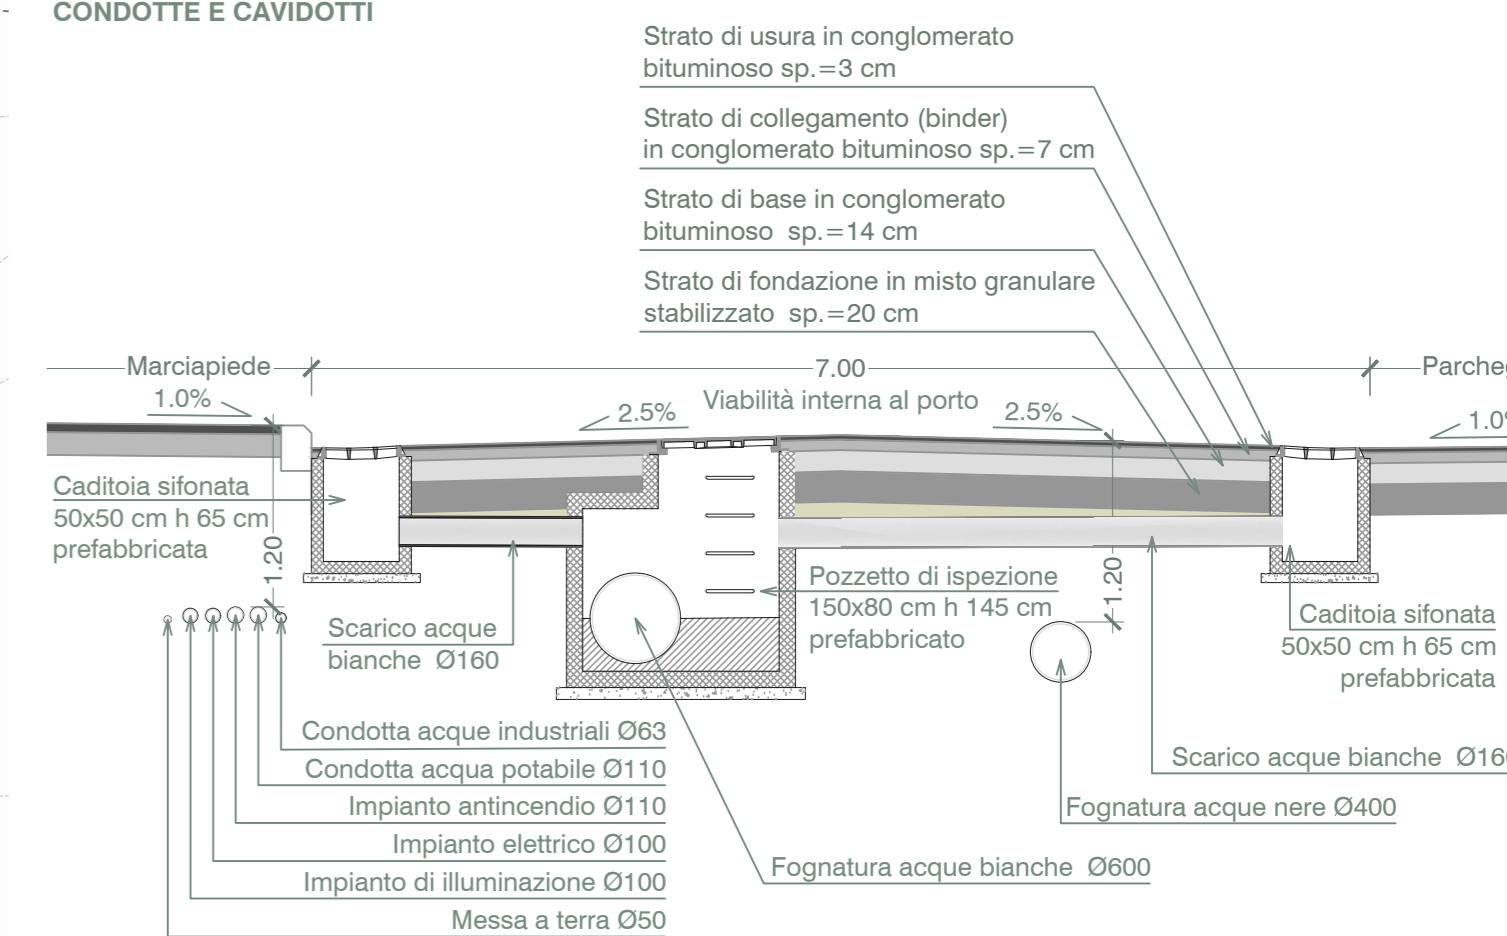


 Regione Lazio
Comune di Anzio (RM)



CAPO D'ANZIO S.p.A.
 C.D.M. n. 6586/2011

PROGETTAZIONE ESECUTIVA
FASE 3 - DARSENA SUD

Proponente:  Marina di Capo d'Anzio	Titolo elaborato: IMPIANTI SPECIALI	
Progettazione:  Marinedi S.r.l. Ing. Renato Marconi Arch. Vittoria Biego	Amministratore Delegato Avv. Antonio Bufalari	