




STRALCIO PLANIMETRICO AREA 1: AIUOLE, ROTATORIA E PARCHEGGI - Scala 1:250

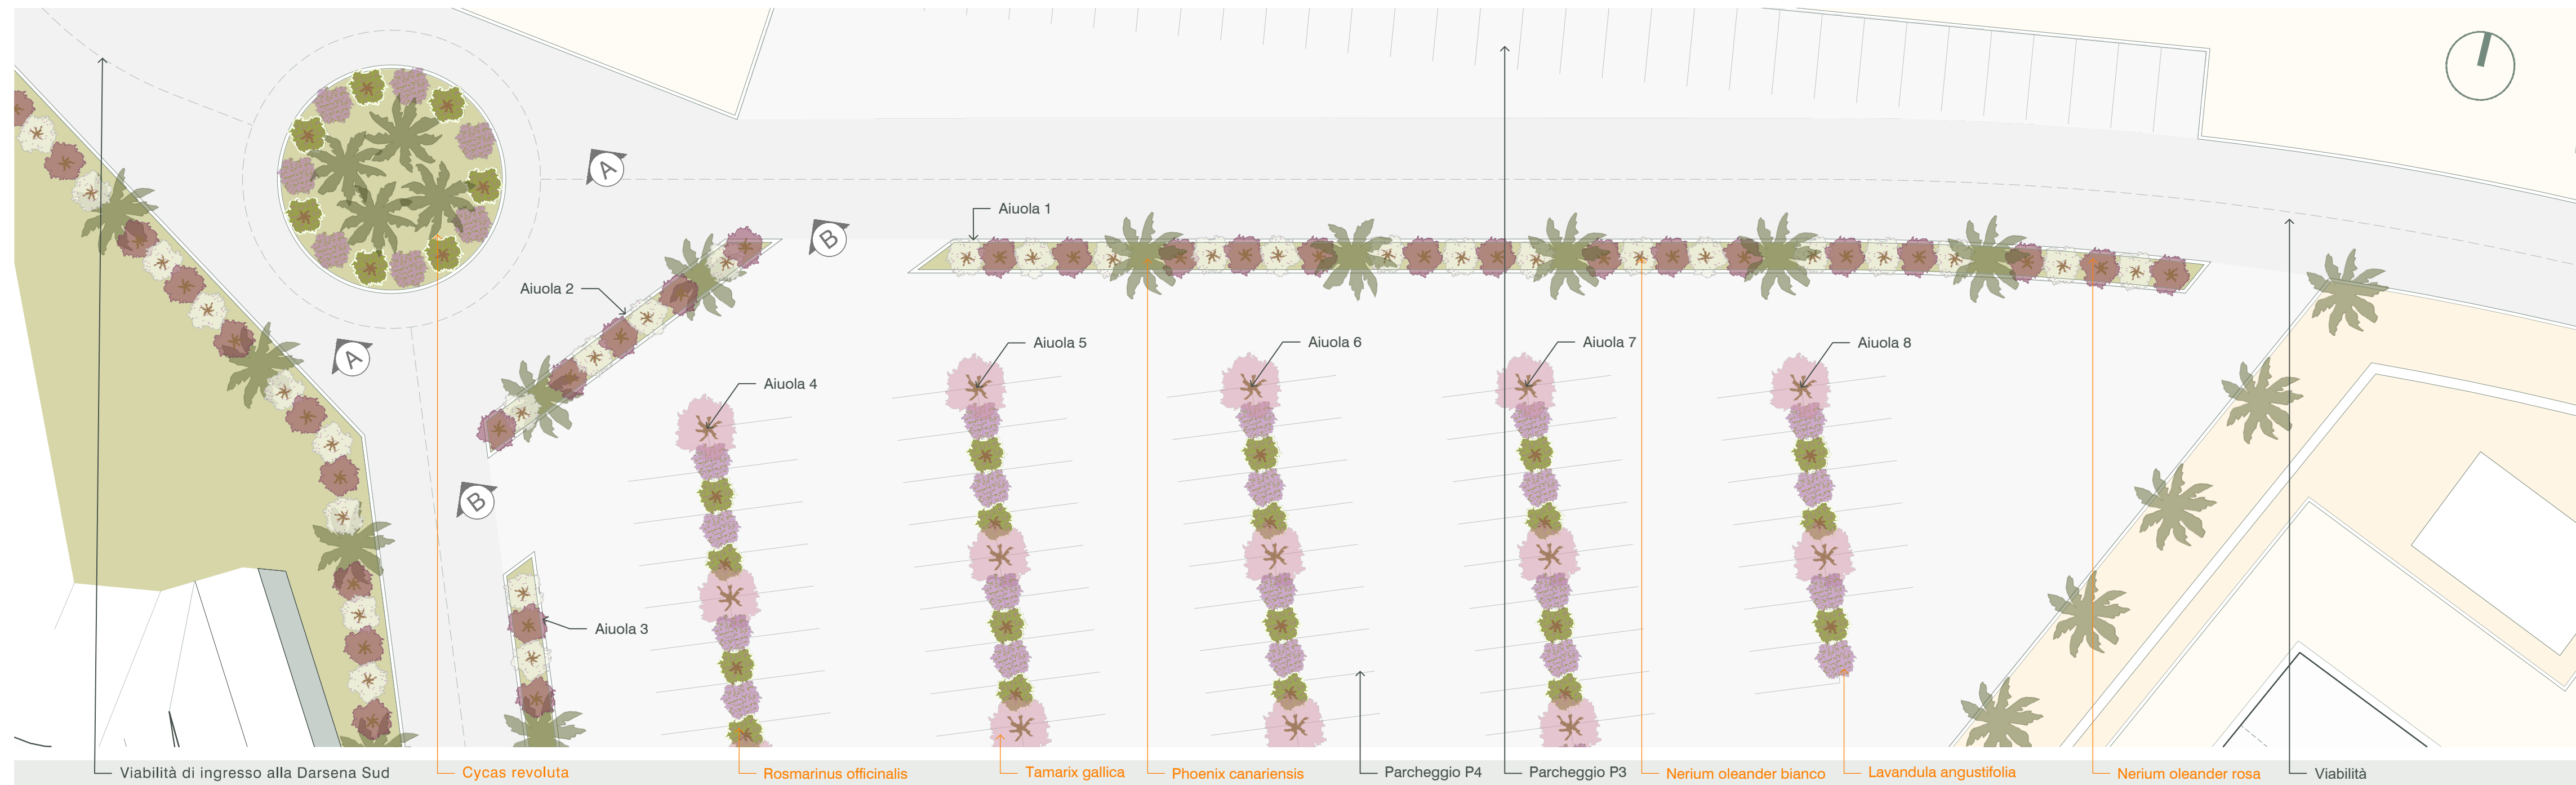


STRALCIO PLANIMETRICO AREA 2: AIUOLE, ROTATORIA E PARCHEGGI - Scala 1:250

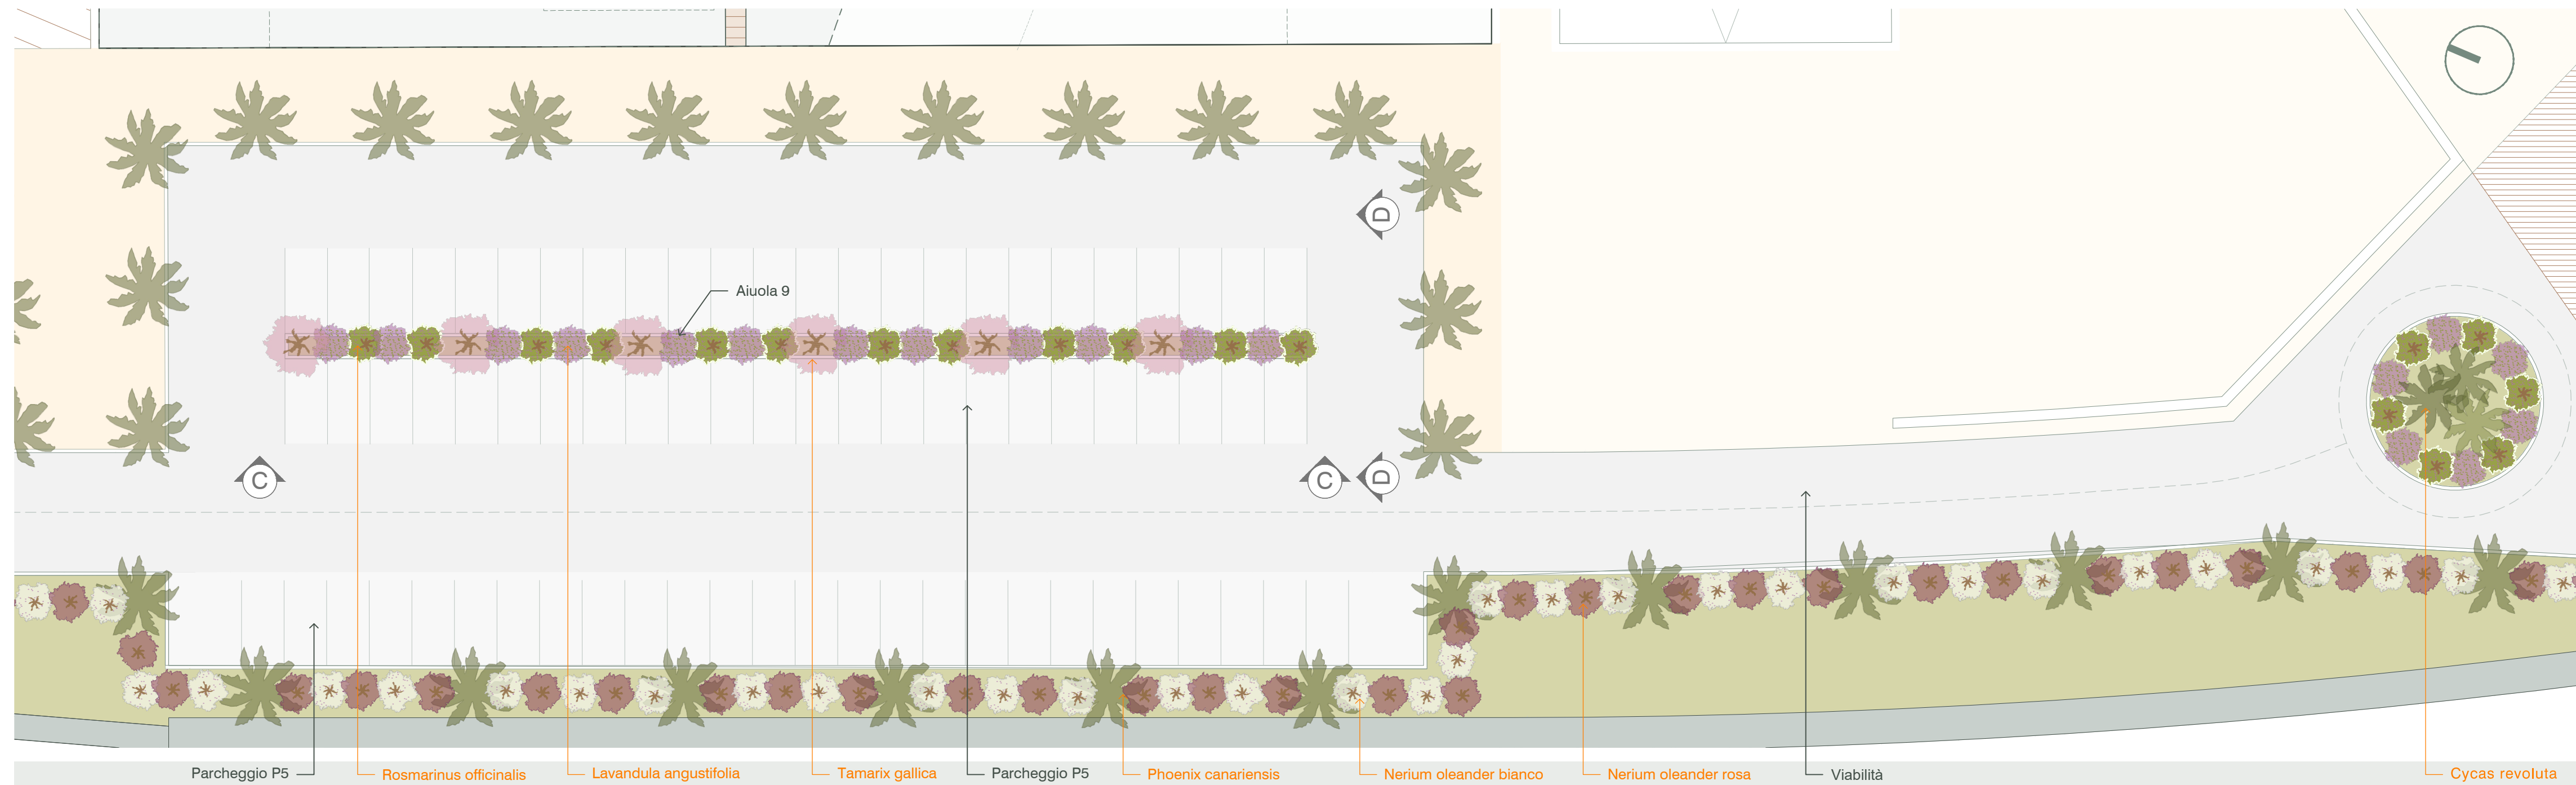


STRALCIO PLANIMETRICO AREA 3: ROTATORIA - Scala 1:250

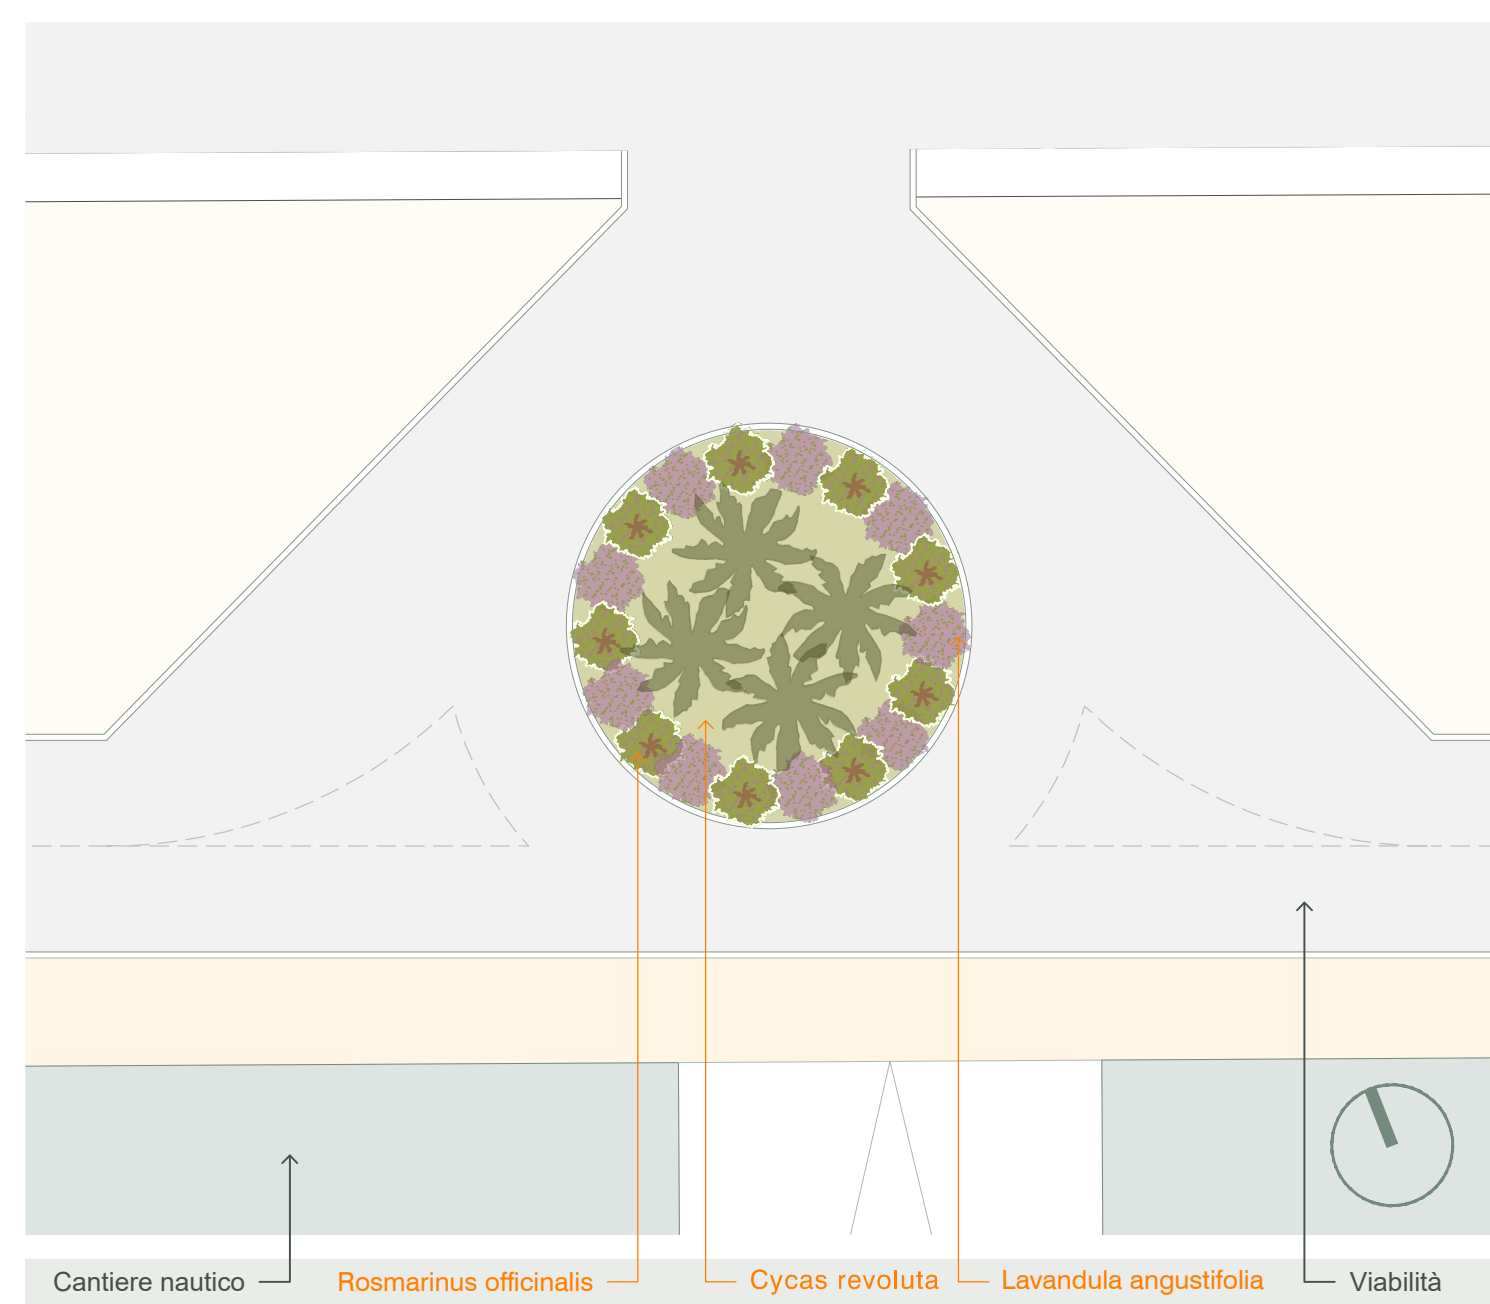


STRALCIO PLANIMETRICO AREA 4: ROTATORIA - Scala 1:250

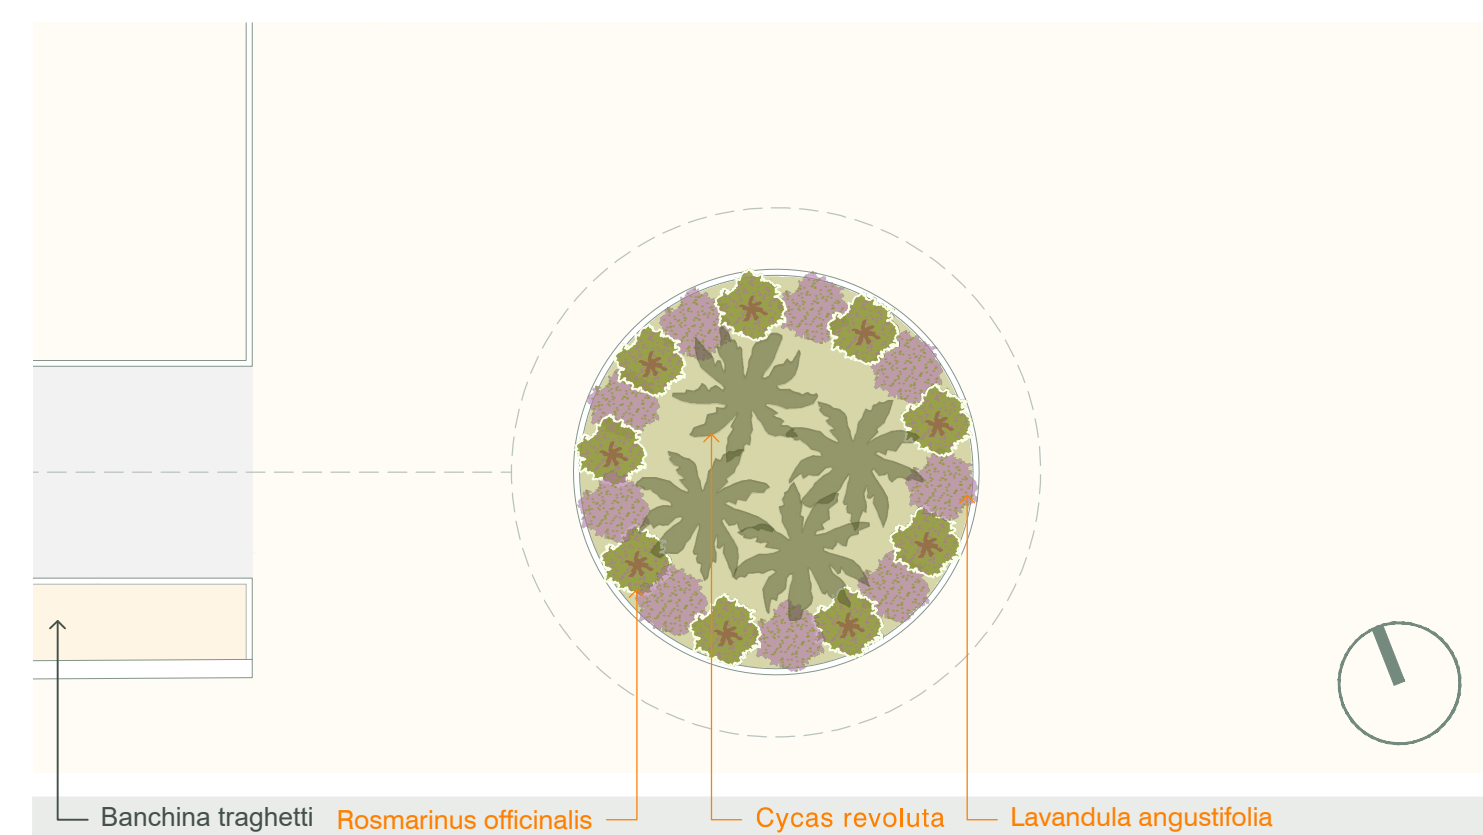


ROTATORIE

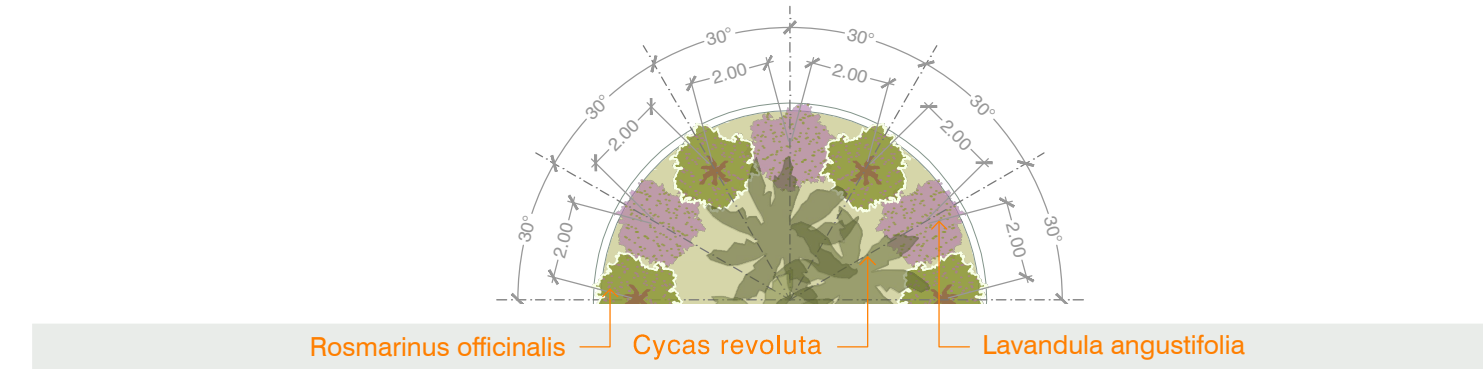


SESTI D'IMPIANTO - Scala 1:200

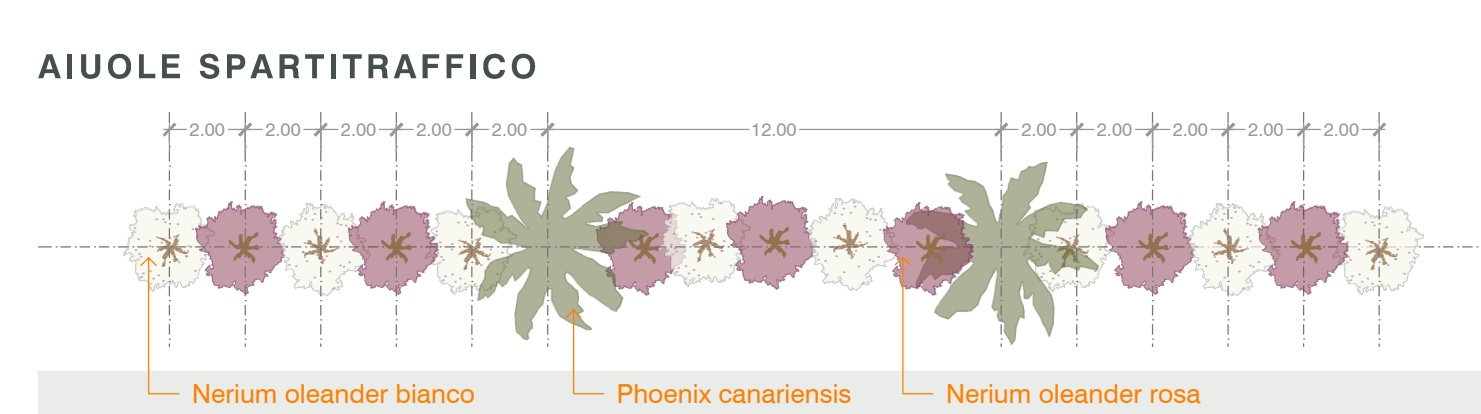


AIUOLE PARCHEGGI

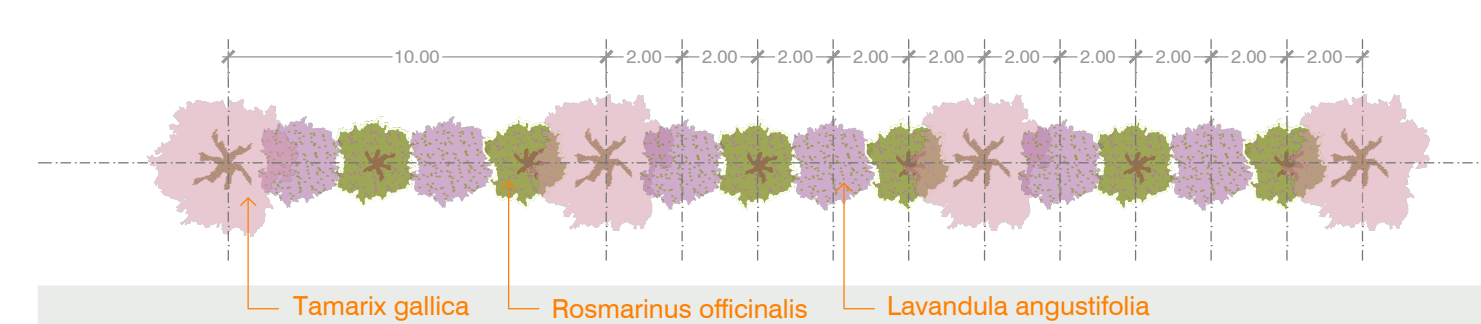

PALME BANCHINA

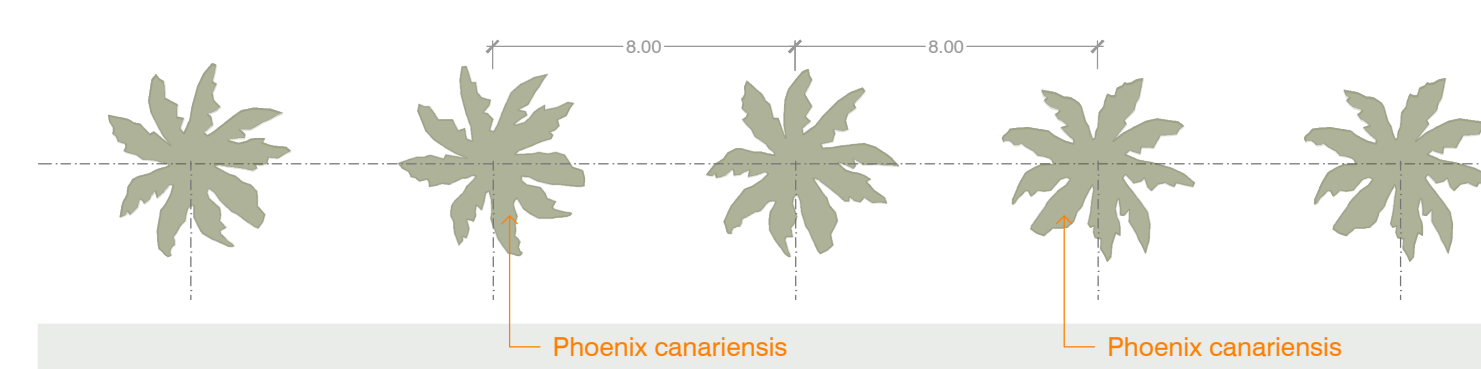

Pianta chiave

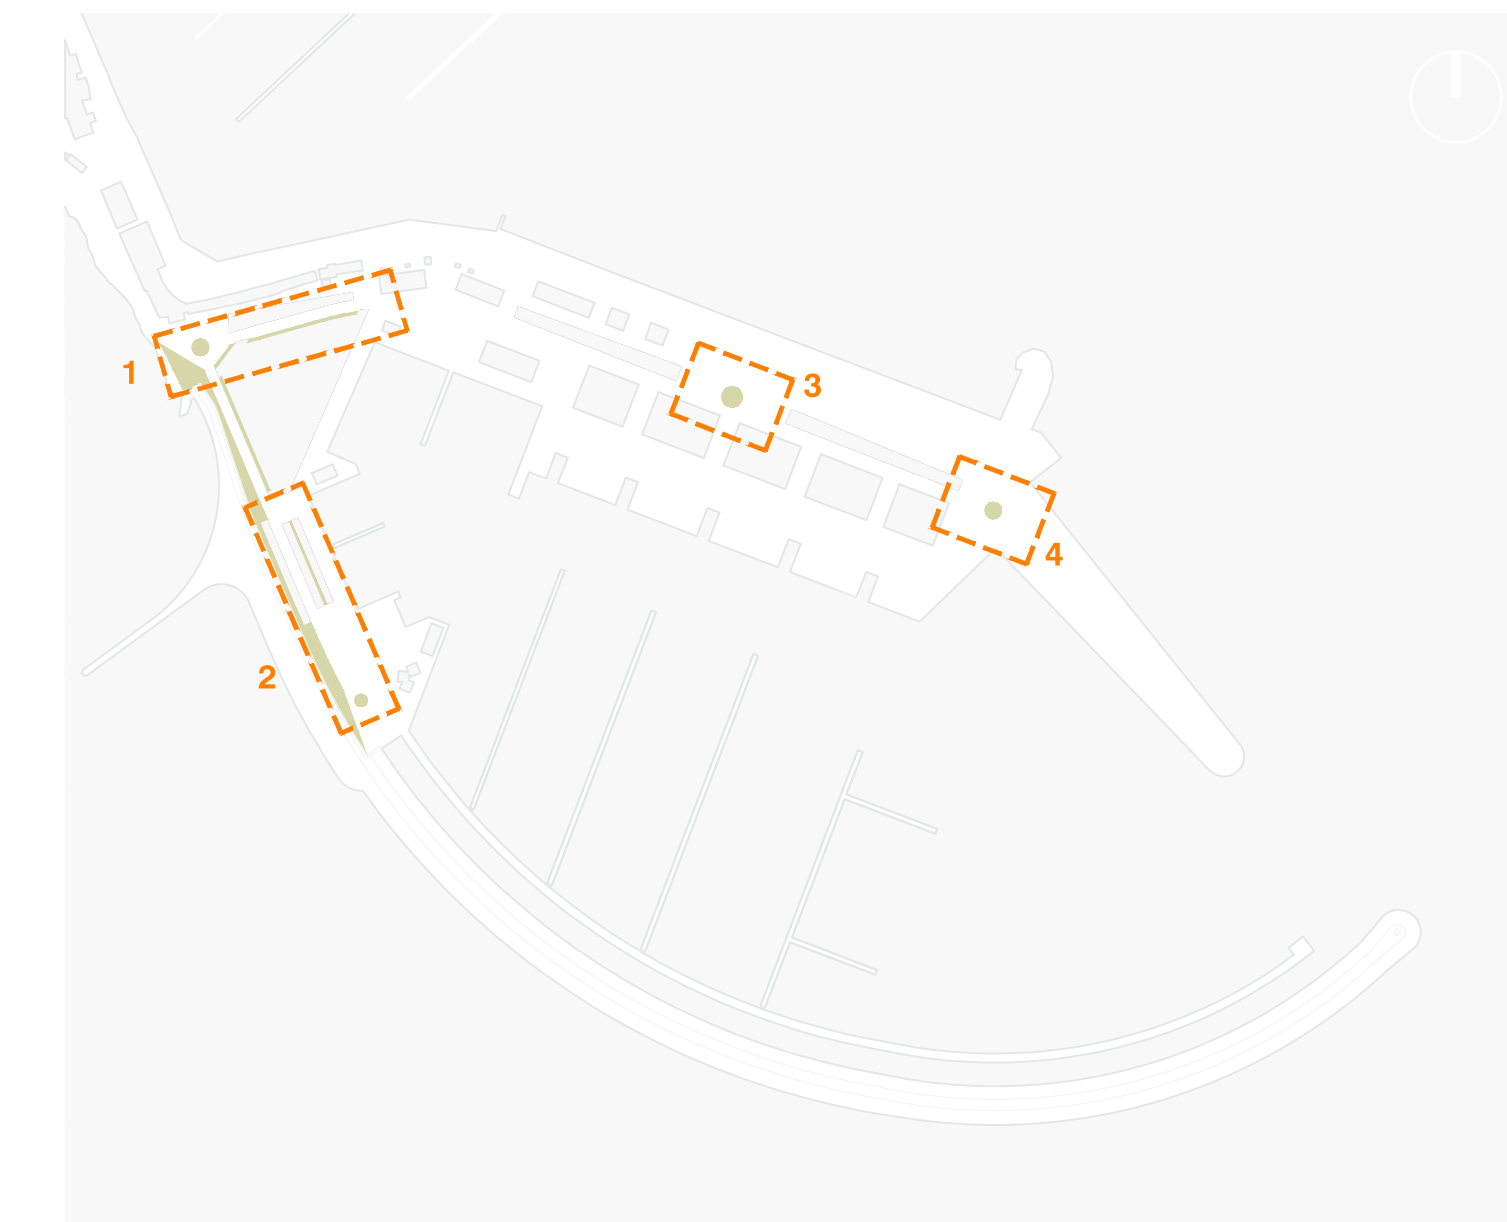

Regione Lazio
Comune di Anzio (RM)



CAPO D'ANZIO S.p.A.
 C.D.M. n. 6586/2011

PROGETTAZIONE ESECUTIVA
 FASE 3 - DARSENA SUD

Proponente:



Amministratore Delegato
 Avv. Antonio Bufalari

Progettazione:



Ing. Renato Marconi
 Arch. Vittoria Biego

Titolo elaborato:

**PLANIMETRIA DEL VERDE
 E SESTI D'IMPIANTO**

