


AREA 1 - VISTA A-A TIPO AIUOLA ROTATORIA - Scala 1:100




AREA 1 - VISTA B-B - AIUOLA SPARTITRAFFICO - Scala 1:100




AREA 1 - VISTA PALME BANCHINA - Scala 1:100

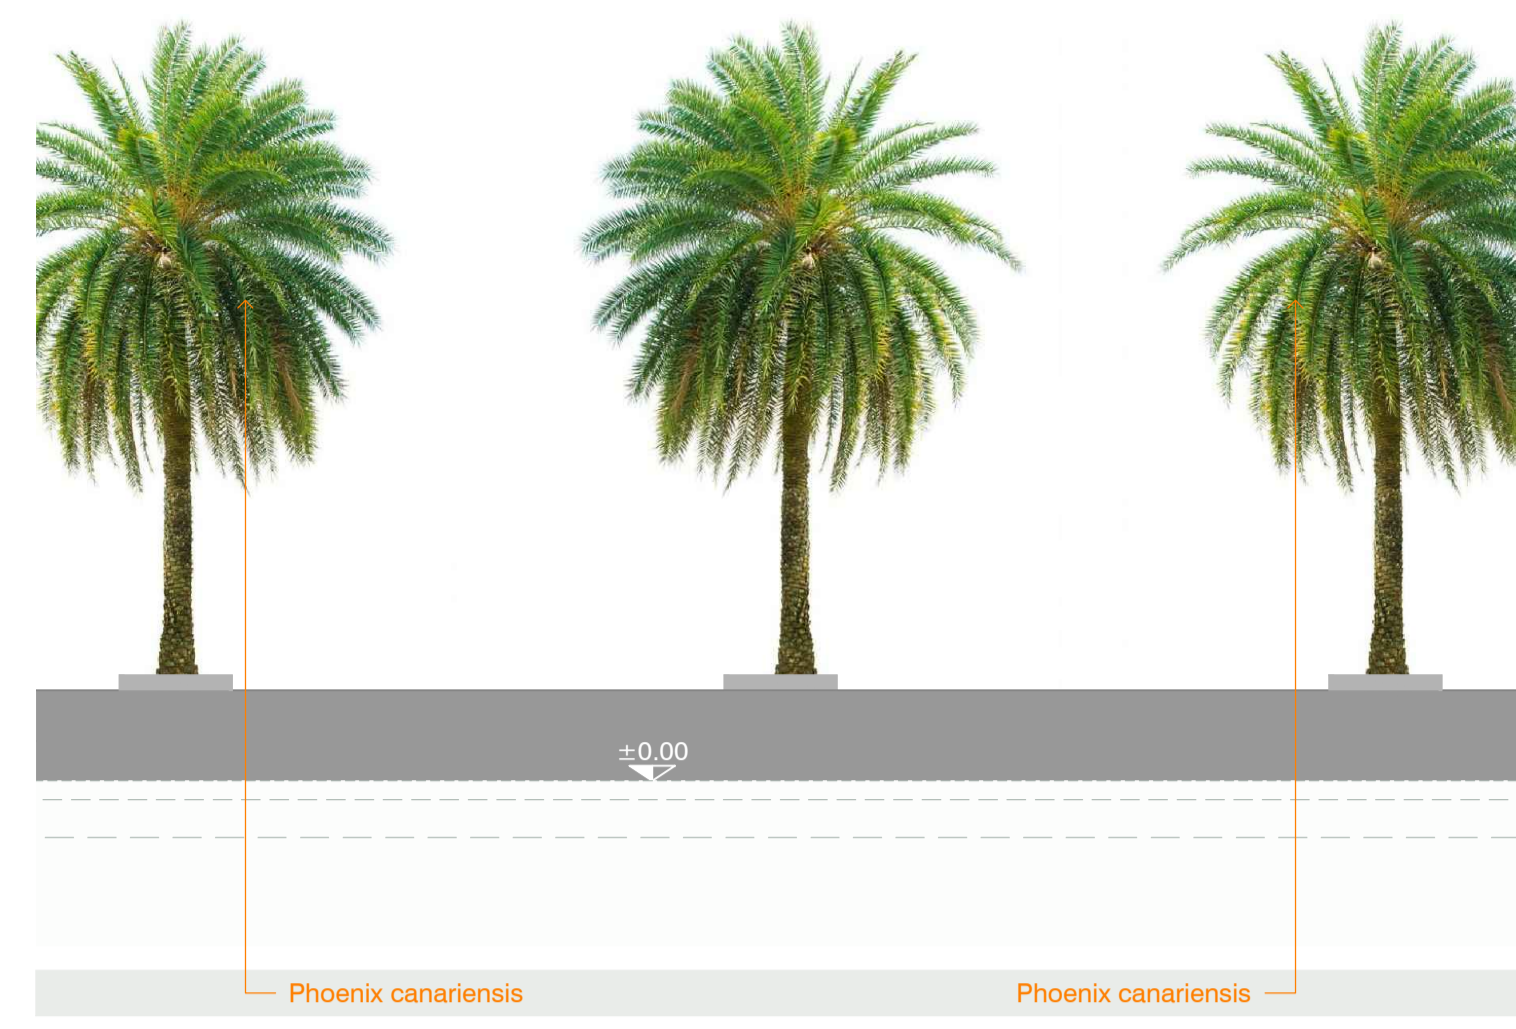


Pianta chiave

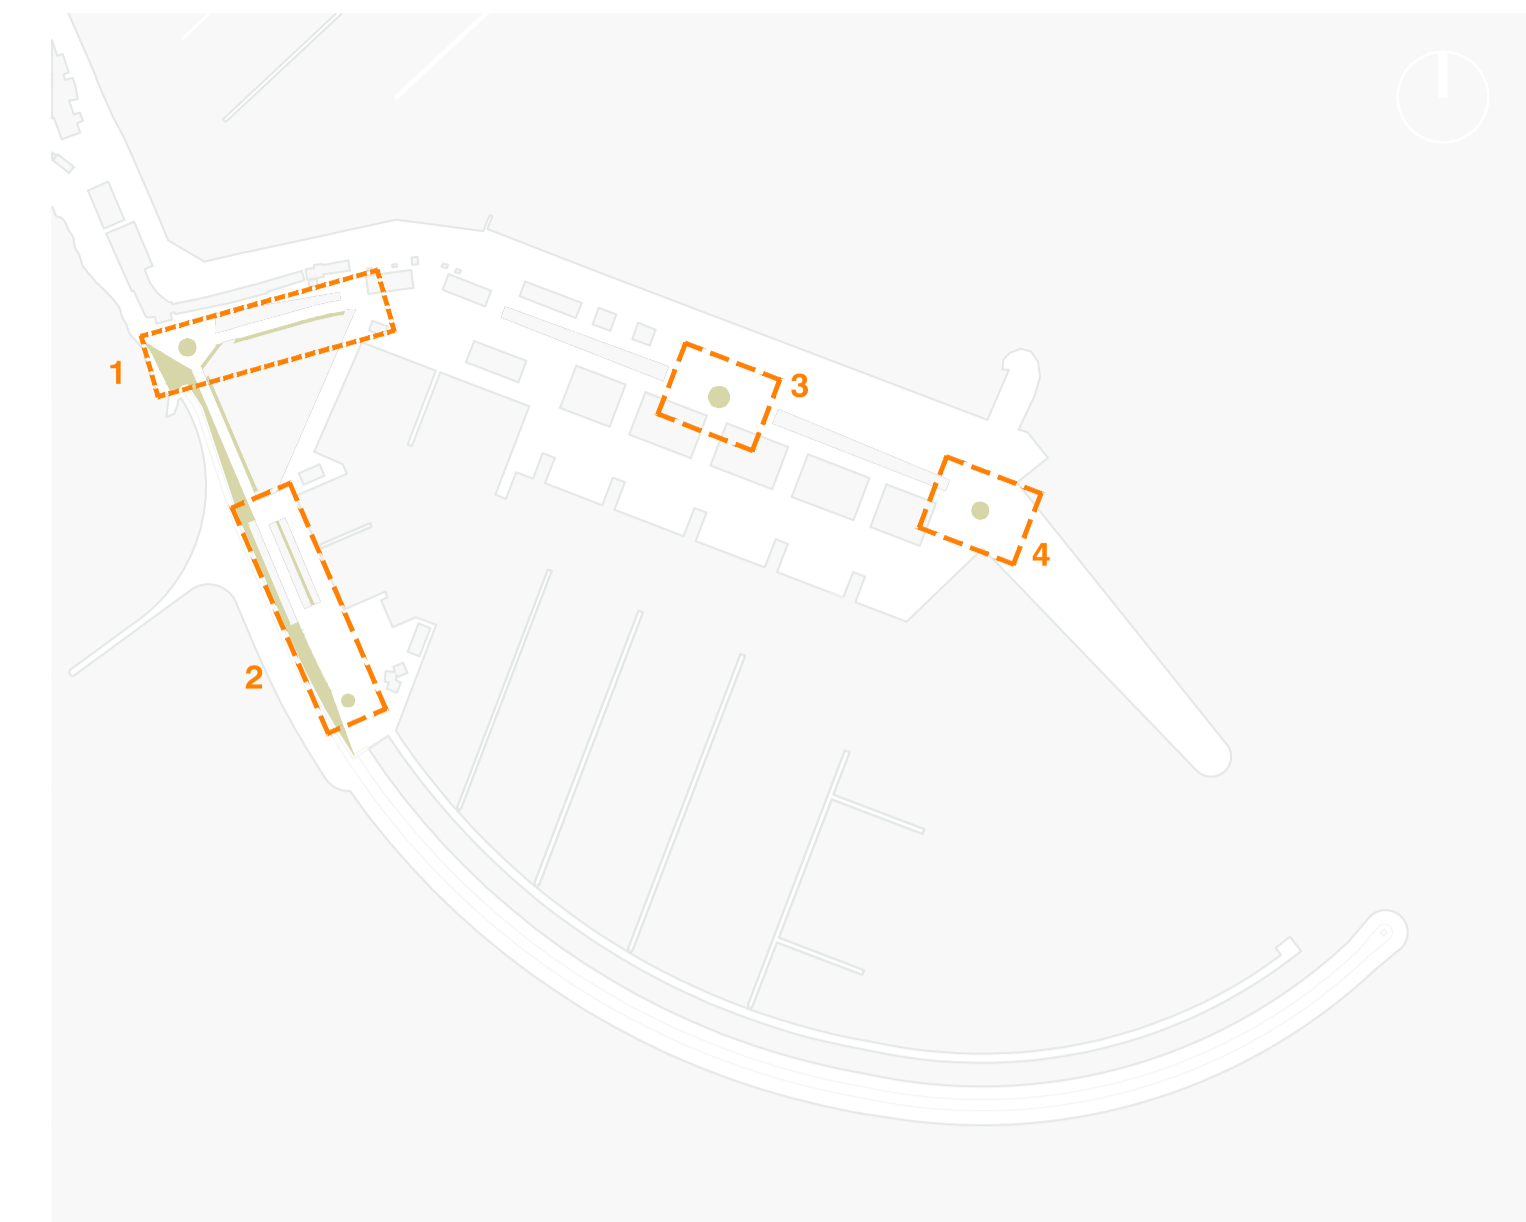


AREA 2 - VISTA C-C - PARCHEGGIO P5 - Scala 1:100

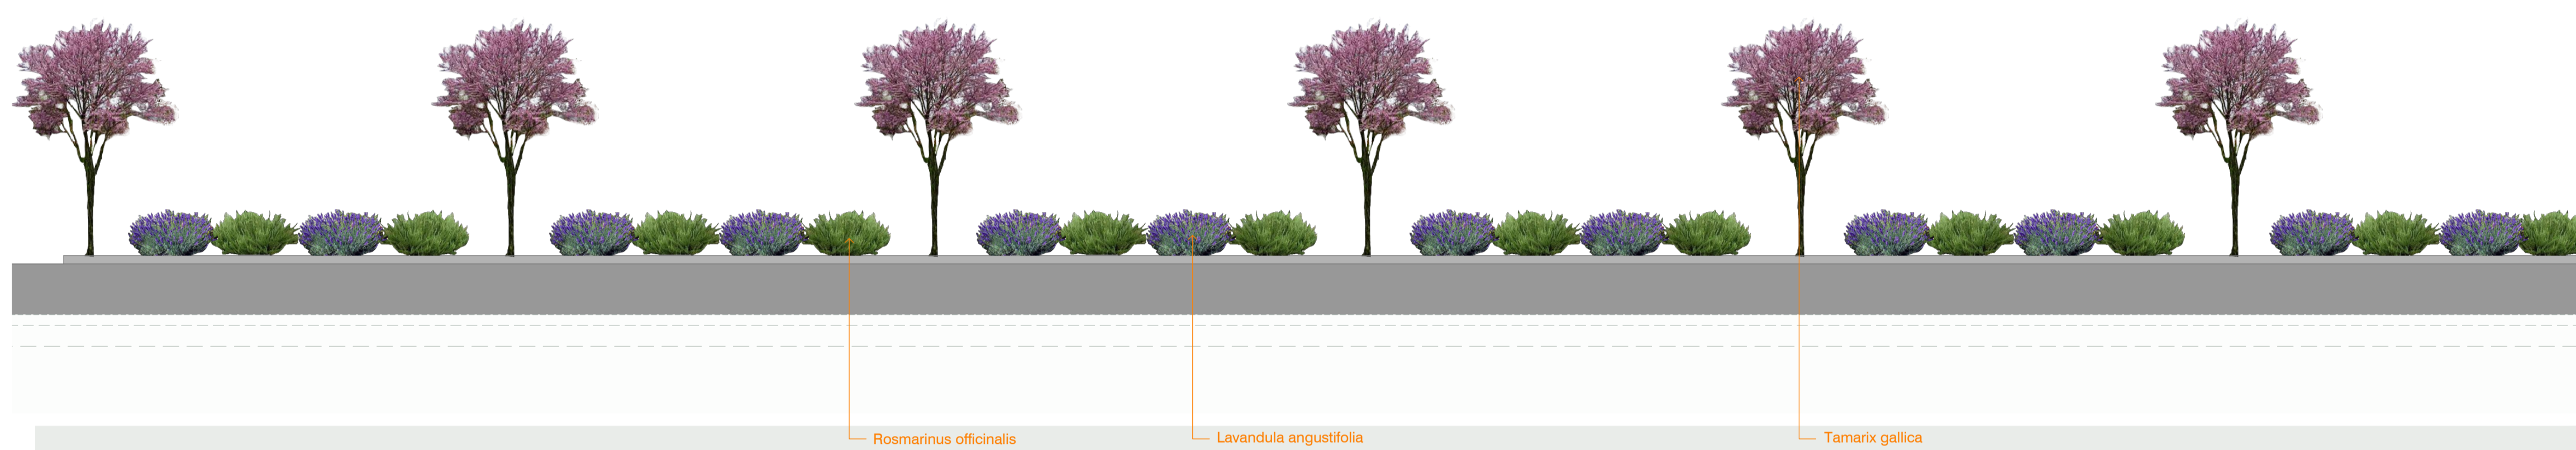

PARTICOLARE PAVIMENTAZIONE STRADALE - Scala 1:10

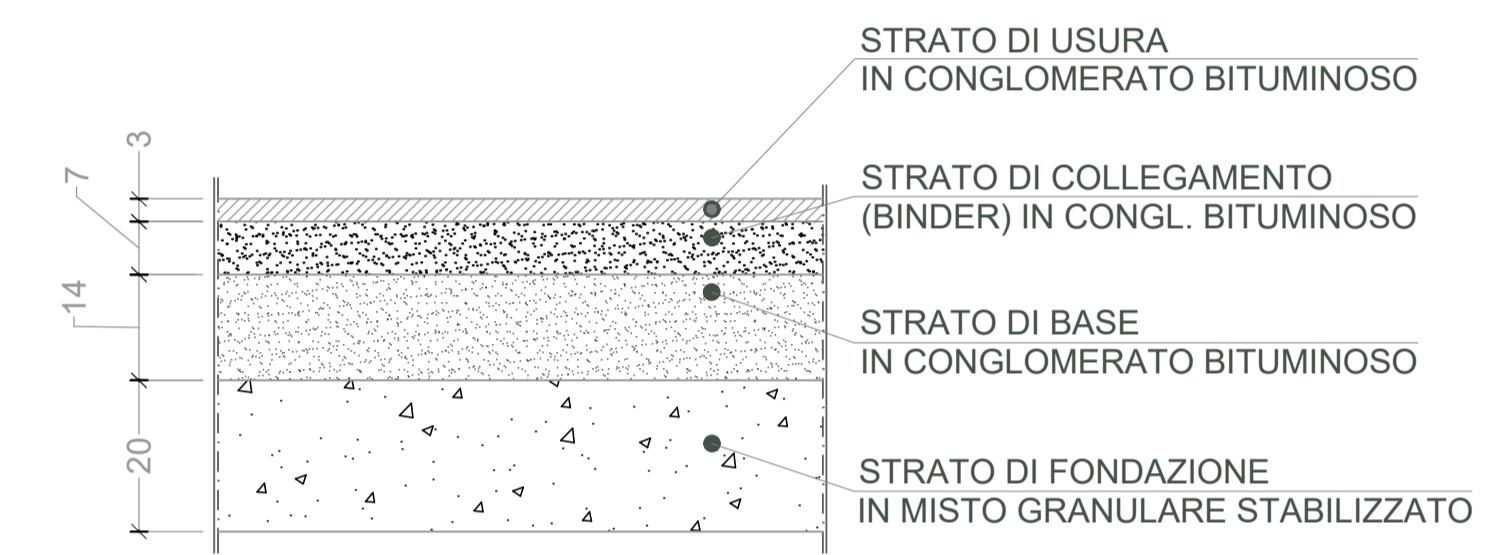


AREA 2 - SEZIONE D-D - PARCHEGGIO P5 - Scala 1:50

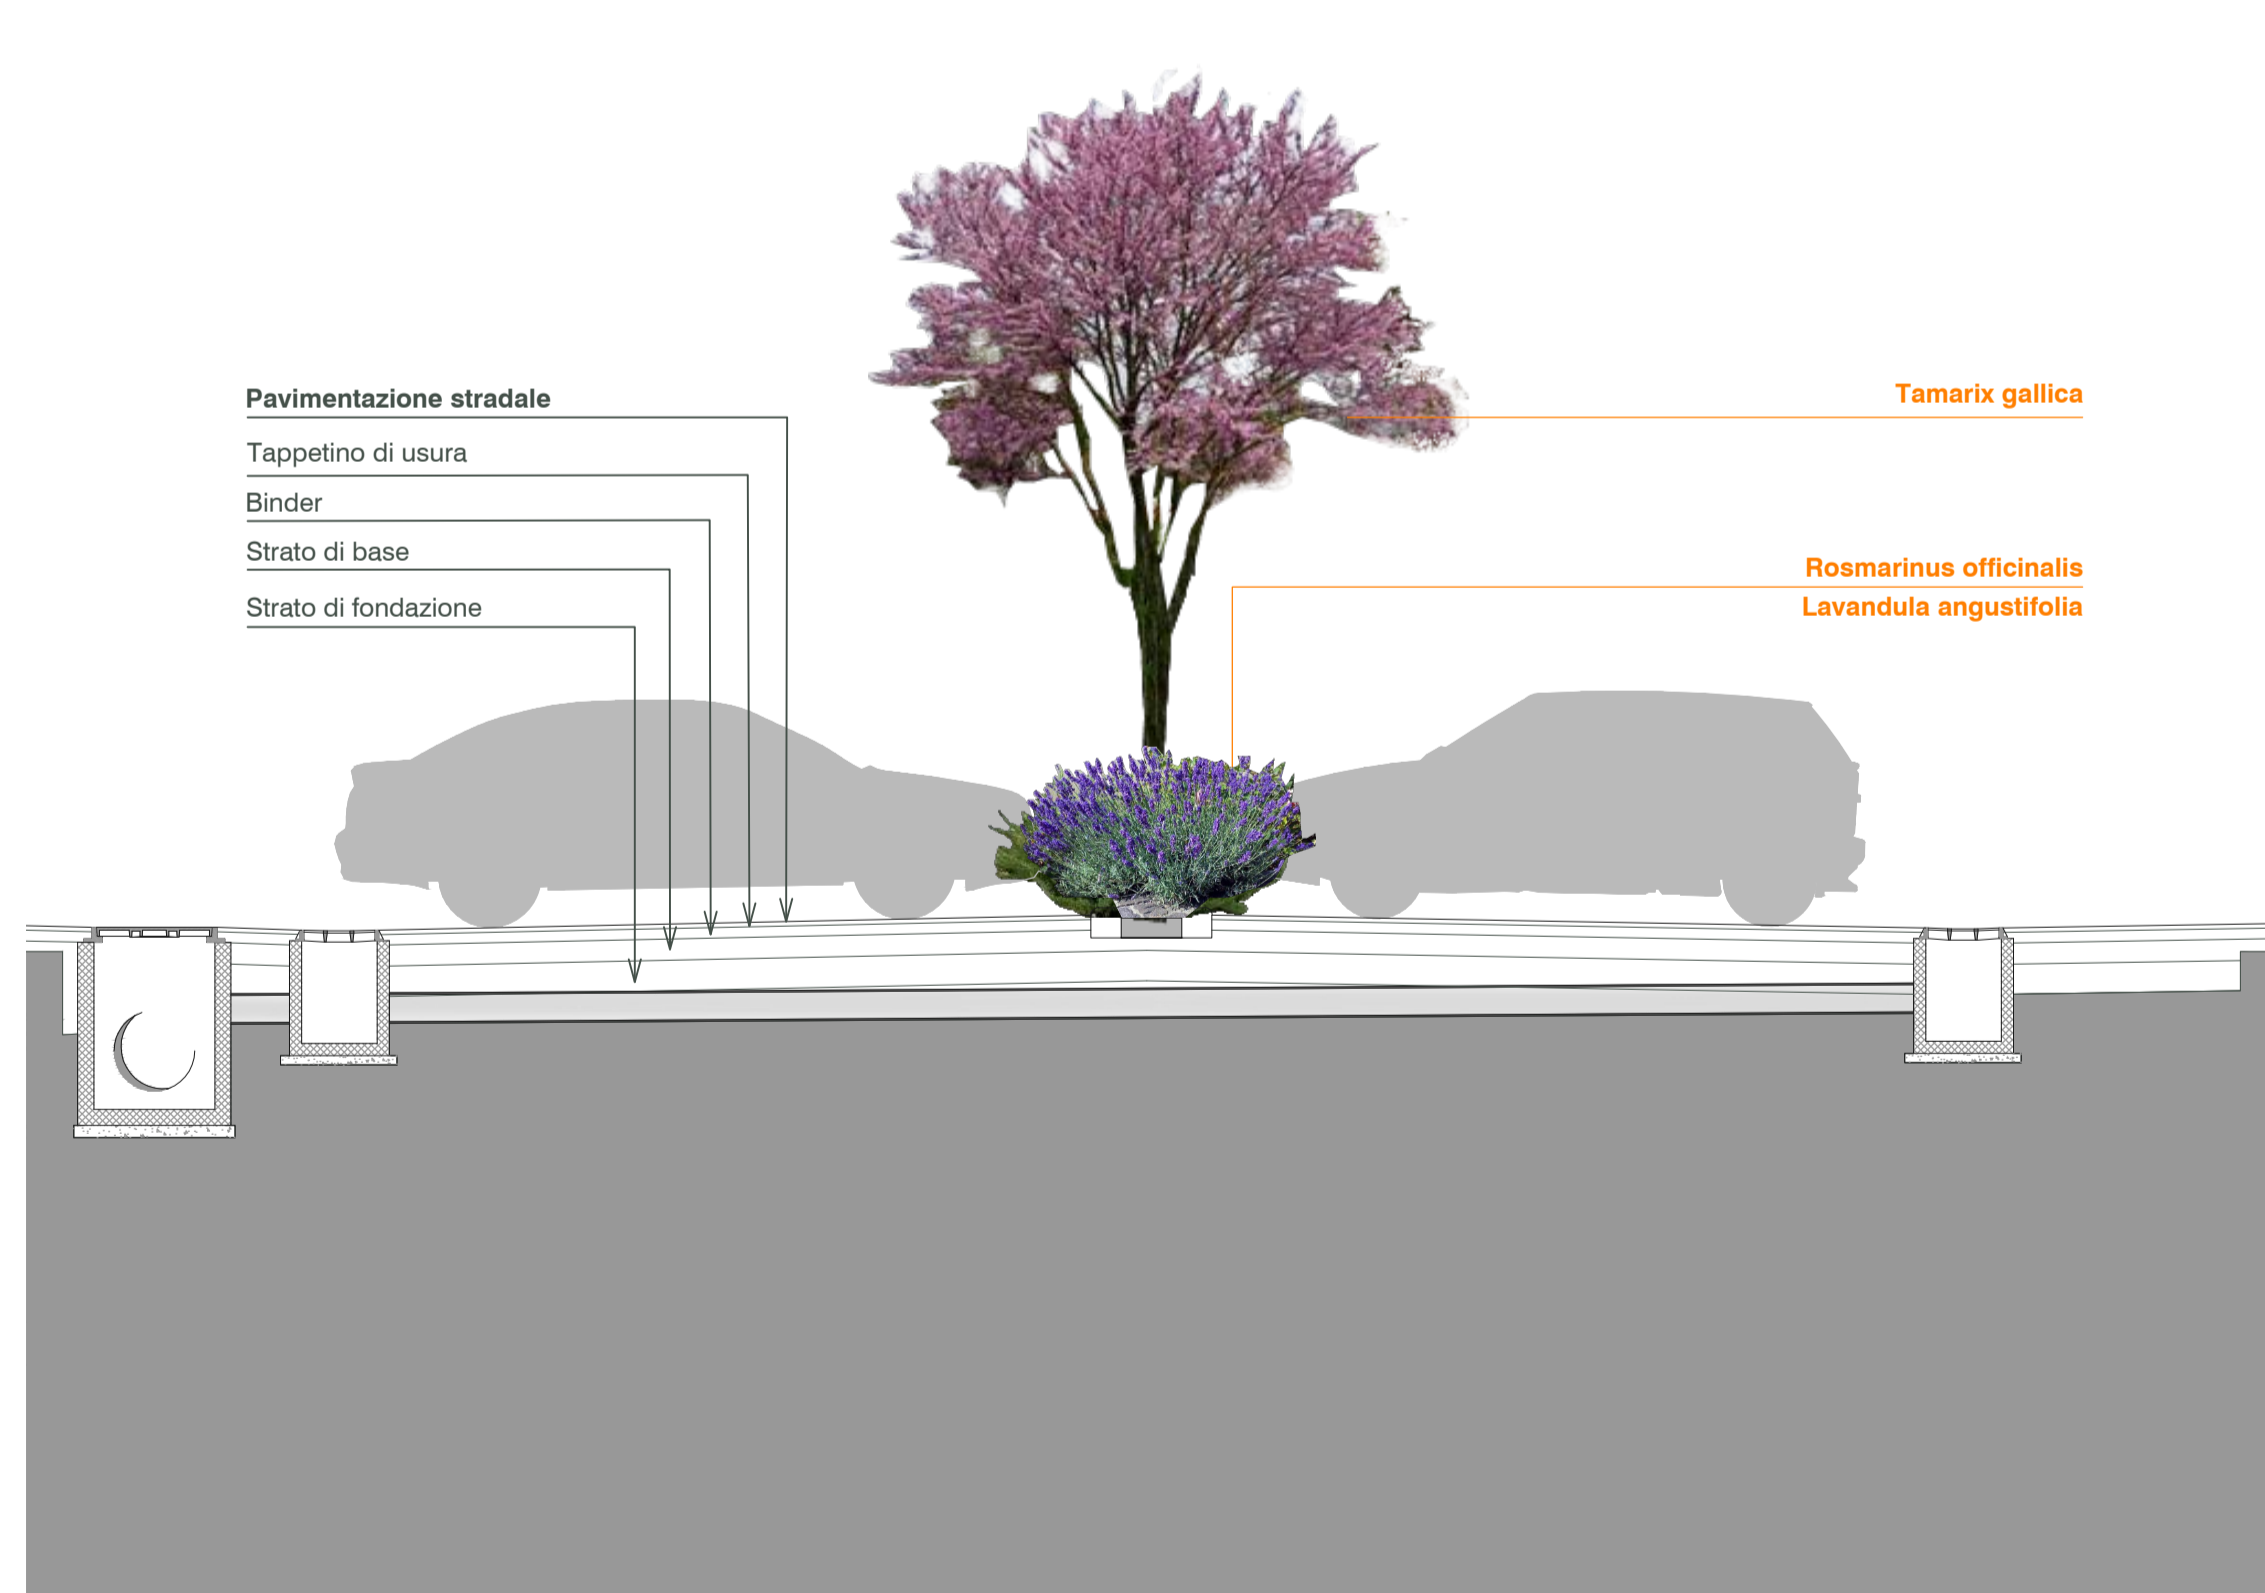


SESTI D'IMPIANTO - Scala 1:200


AIUOLE SPARTITRAFFICO

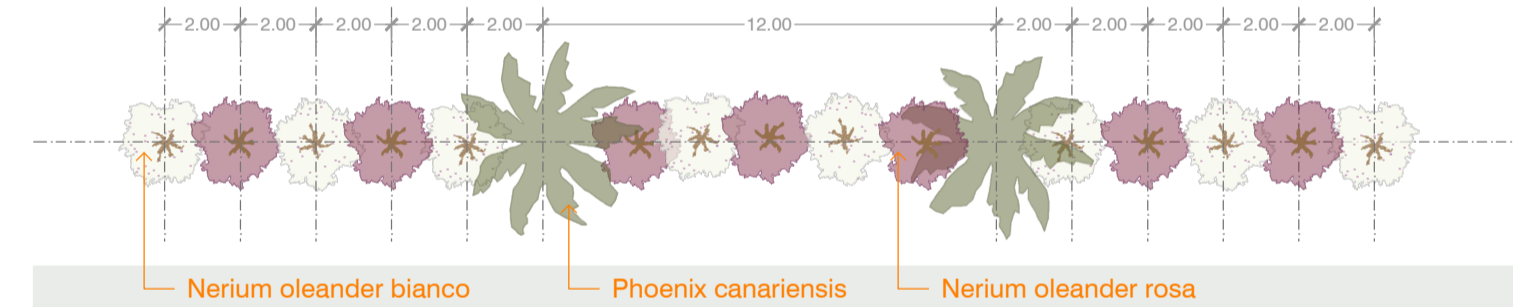


AIUOLE PARCHEGGI

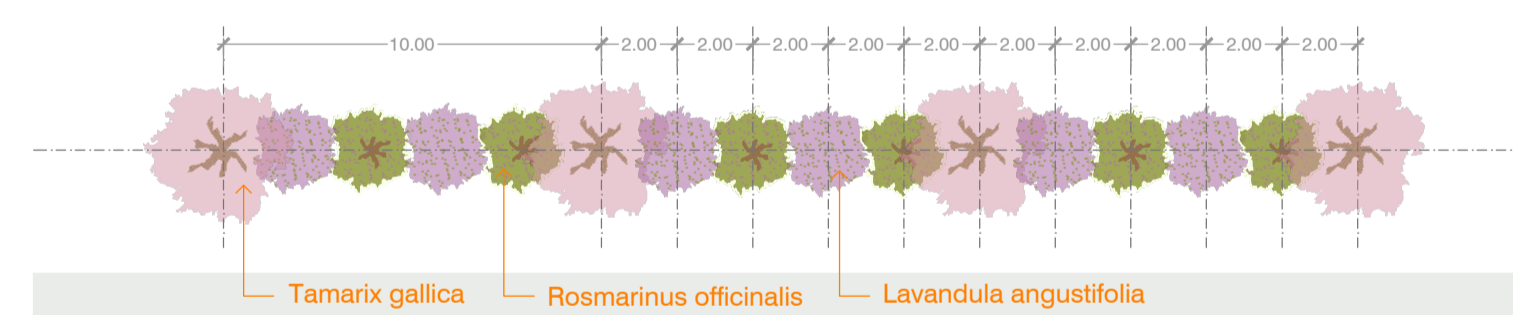

ROTATORIE

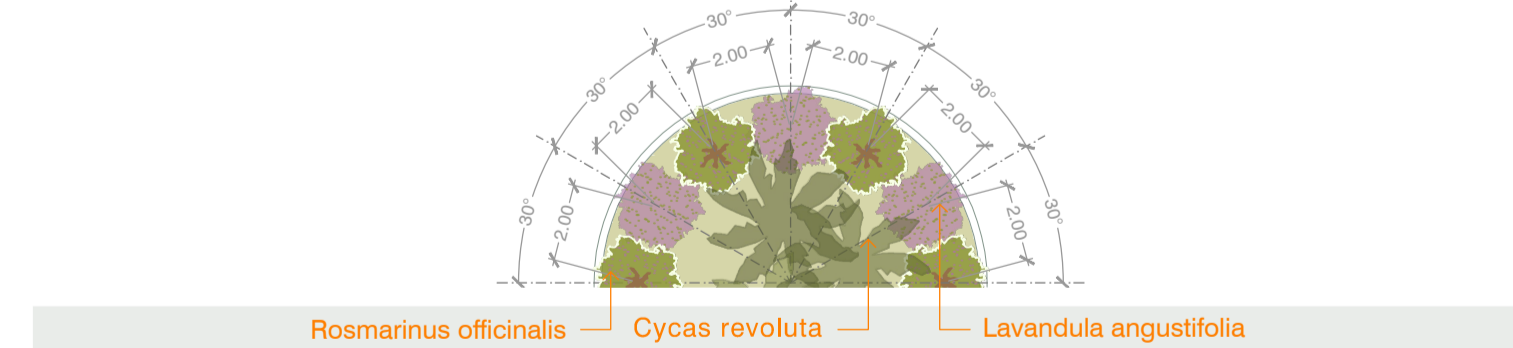

PALME BANCHINA

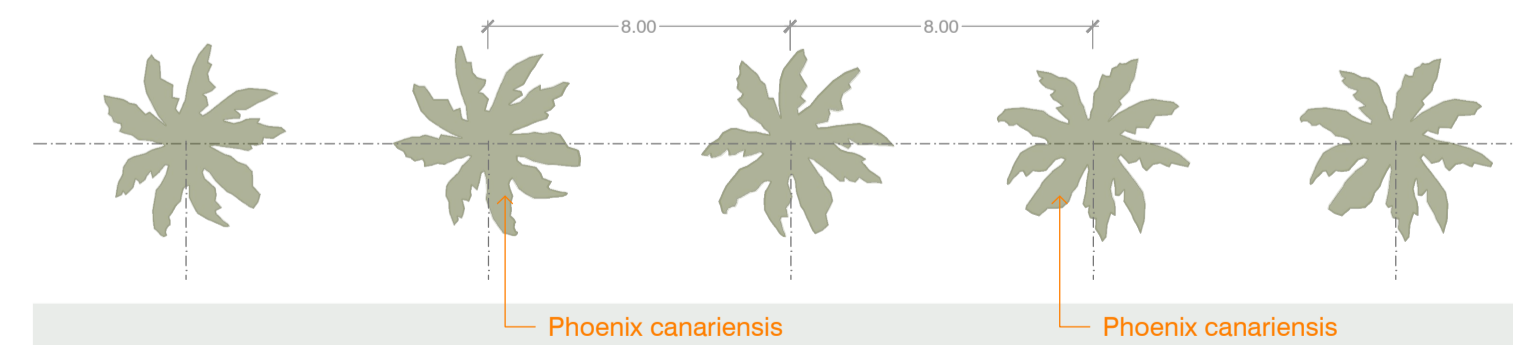

ABACO DEGLI ALBERI E DELLE ESSENZE




 Regione Lazio
Comune di Anzio (RM)


 CAPO D'ANZIO S.p.A.
 C.D.M. n. 6586/2011

PROGETTAZIONE ESECUTIVA
 FASE 3 - DARSENA SUD

Proponente: Marina di Capo d'Anzio
 Amministratore Delegato: Avv. Antonio Bufalari
 Progettazione: Marinedi S.r.l.
 Ing. Renato Marconi
 Arch. Vittoria Biego

Titolo elaborato: **VISTE E SEZIONI DEL VERDE**



A.4004.13
Luglio 2018
Scale varie
OV.02