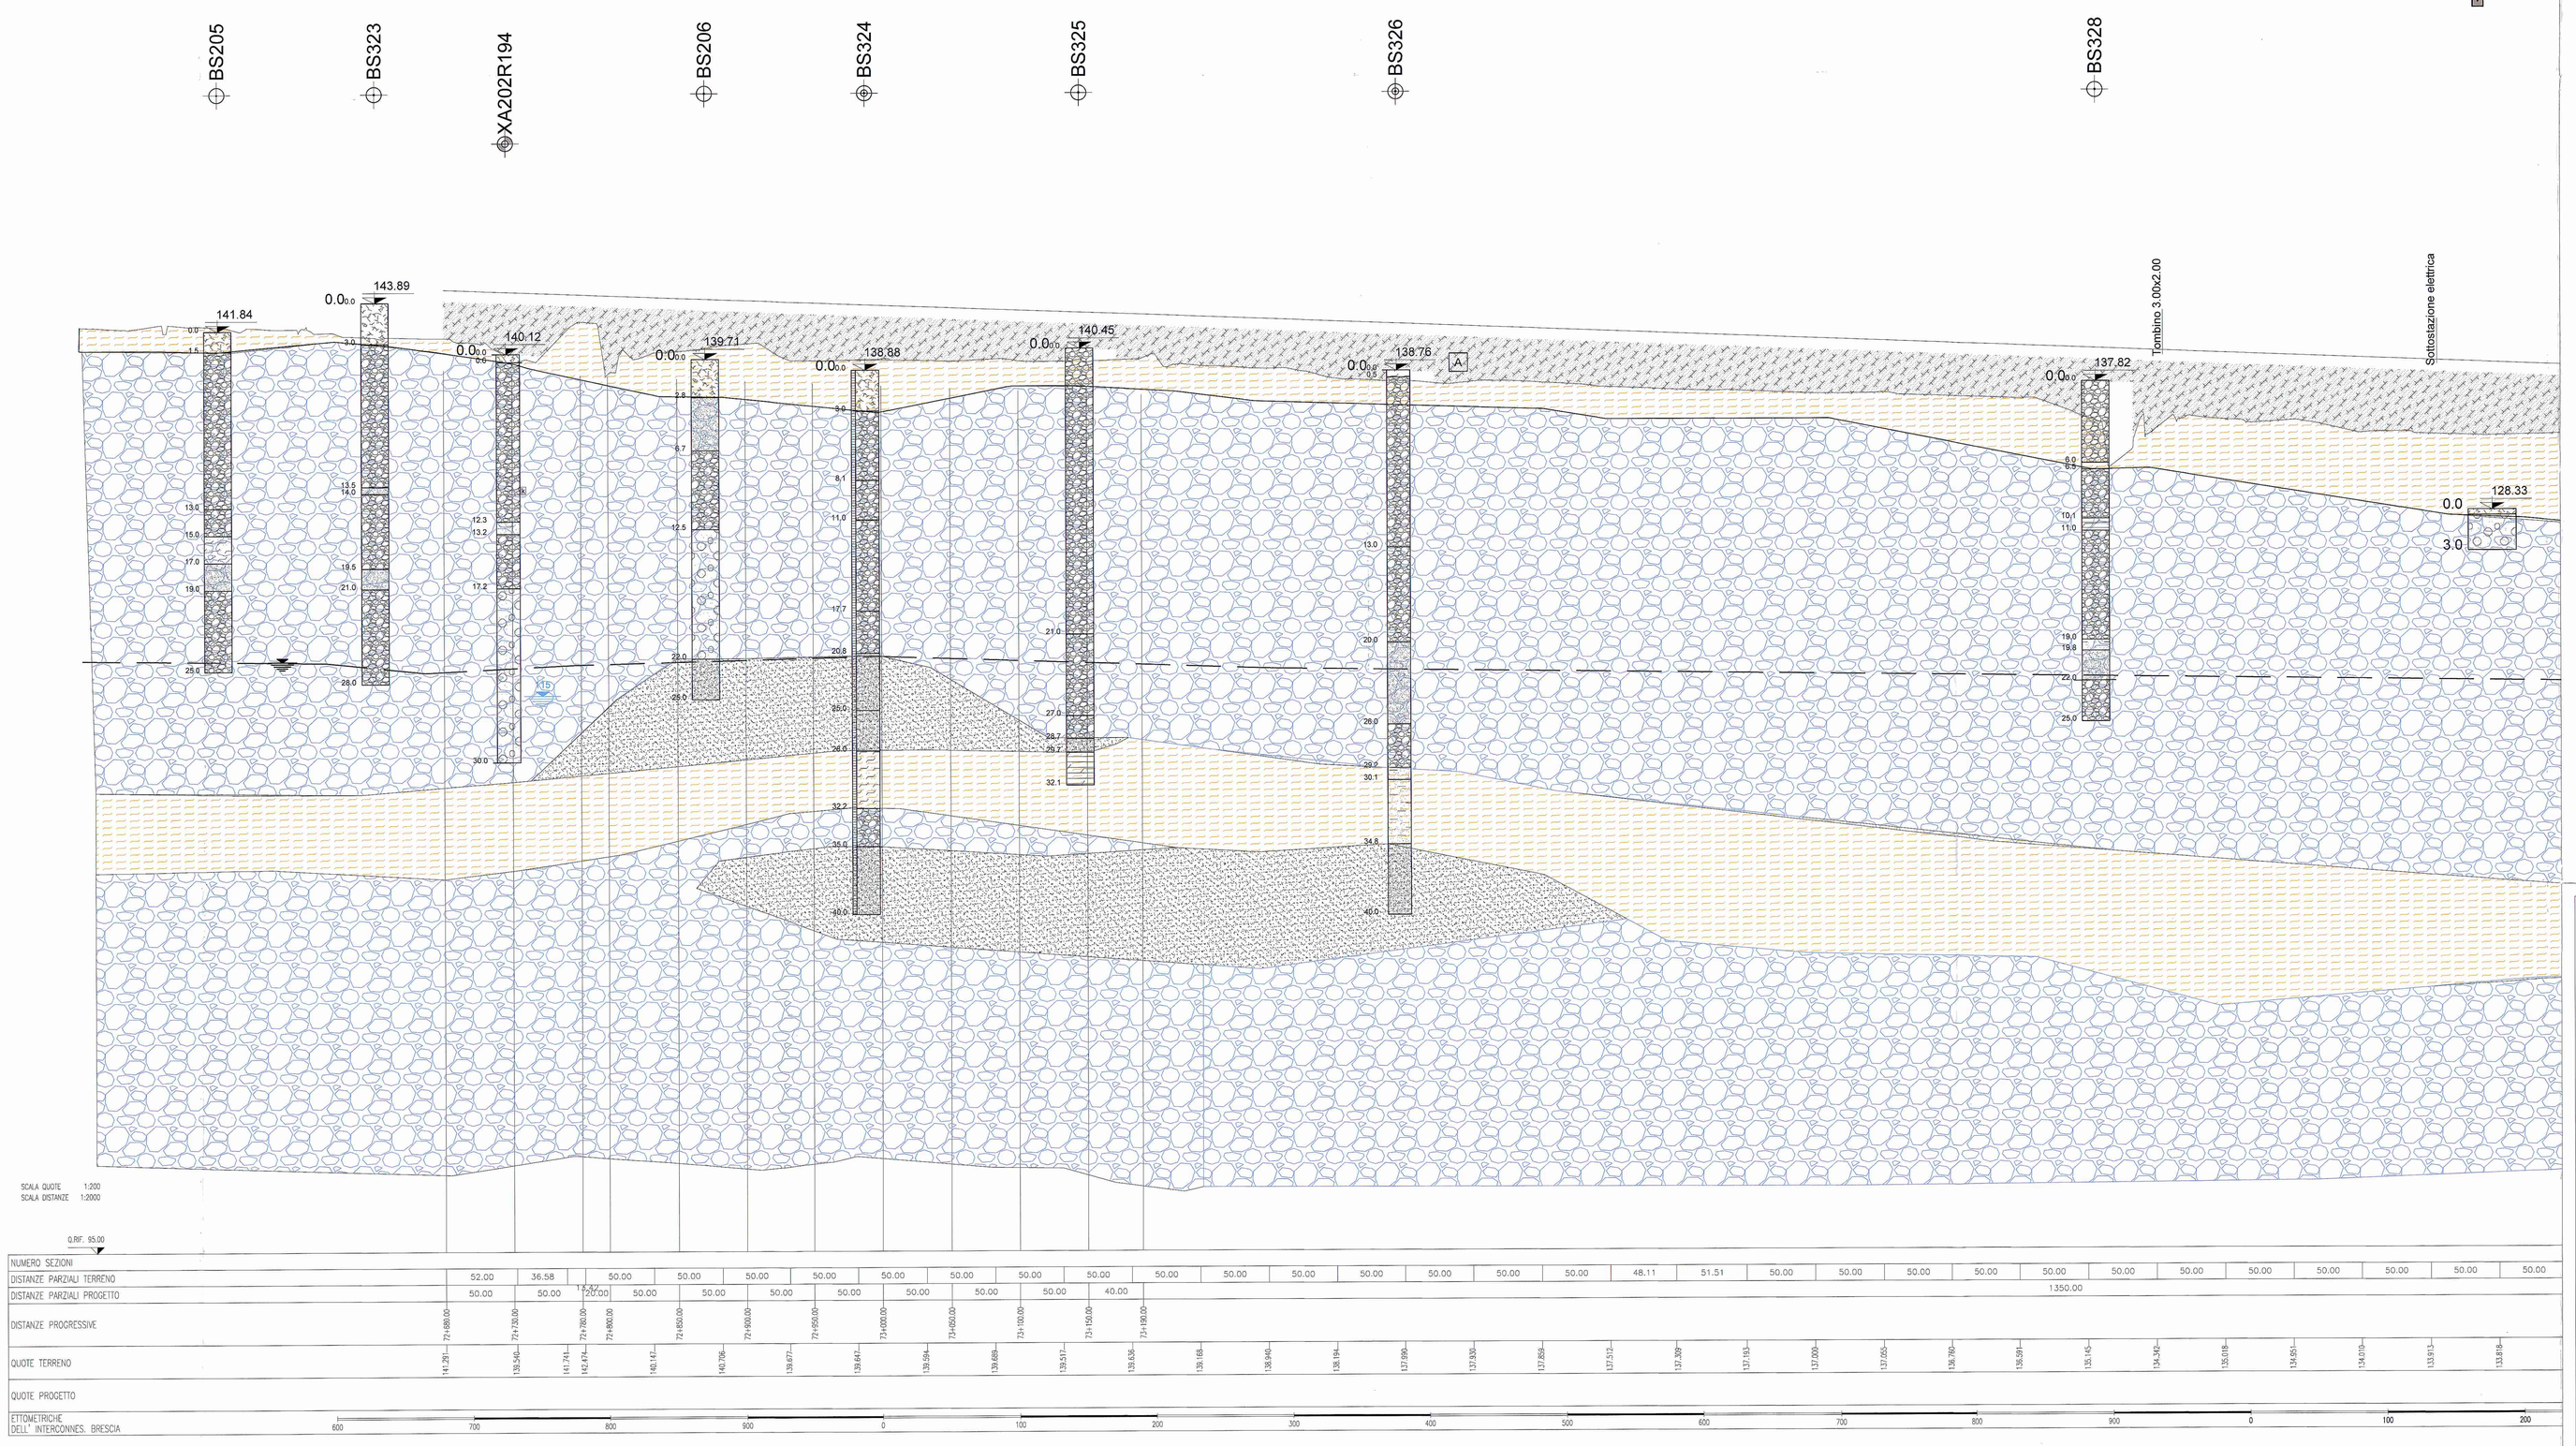

LEGENDA

CAMPAGNA 1980-1994 · CAMPAGNA 2001-2002 · CAMPAGNA 2006 · CAMPAGNA 2013 · CAMPAGNA 2016

Sondaggi

CPT

P.1 Penetrometrie dinamiche DL.030

114.35 Quota Boccaforo in m s.l.m.m. (topograficamente rilevata)

Livello di falda rielaborato sulla base delle minime soggiacenze storiche

Terreno vegetale, Riporto, Livelli di Torba

Limo
Argilla limosa - Argilla con Limo - Argilla e Limo
Limo con Argilla - Limo argilloso

Limo sabbioso - Limo con Sabbia - Limo e Sabbia
Sabbia con Limo - Sabbia limosa - Sabbia fine
Sabbia media - Sabbia grossolana

Sabbia ghiaiosa - Sabbia con Ghiaia - Sabbia e Ghiaia
Ghiaia con Sabbia - Ghiaia sabbiosa - Ghiaia
Ghiaia con Matrice Limo-argillosa
Ghiaia con intercalazioni di conglomerati

COMMITTENTE: RFI RETE FERROVIARIA ITALIANA – GRUPPO FERROVIE DELLO STATO ITALIANE

DIREZIONE LAVORI: ITALFERR – GRUPPO FERROVIE DELLO STATO ITALIANE

APPALTATORE: – A.T.I. – CAR SEGNALETICA STRADALE S.R.L. (Capogruppo) – SICURBAU S.R.L.

PROGETTAZIONE: S.T.E. srl - Italiana Sistemi srl

PROGETTO ESECUTIVO

LINEA A.V. /A.C. TORINO - VENEZIA Tratta MILANO - VERONA

Lotto funzionale Treviglio-Brescia

INTERVENTI DI MITIGAZIONE ACUSTICA INGRESSO URBANO DELL'INTERCONNESSIONE DI BRESCIA OVEST E NODO DI BRESCIA

GEOLOGIA

Profilo geologico - Tav. 1 di 6

CAR SEGNALETICA STRADALE S.R.L. C.da Piana Z.I. SNC Tel. 0861/8705 - 0861/81560 - Fax 0861/87674 64010 TORTORETO (TE) Partita IVA/CF 01491 290 432

SICURBAU S.r.l. Via Rivoltana 64020 TORTORETO (TE) P. IVA e C.F. 02 477 240 676

ORDINE DEI GEOLOGI GEOLOGO SENIOR Sez. A N. 85 VALLERMIN MAURICE

SCALA 1:2000/200

COMMESSA	LOTTO	FASE	ENTE	TIPO DOC.	OPERA/DISCIPLINA	PROGR.	REV.
INOG	00	E	ZZ	F6	GE0001	001	A

Rev.	Descrizione	Redatto	Data	Verificato	Data	Approvato	Data	Autorizzato/Data
A	Emissione Esecutiva	M.Vuillermin	Sett.2016	M.Vuillermin	Sett.2016	F.M. La Camera	Sett.2016	V. Cuginotti M.Vuillermin Data Settembre 2016

File: INOG00EZZF6GE0001001A — n. Elab.: 2.8

Progetto cofinanziato dalla Unione Europea

CIG: 6156342621 CUP: J41C07000000001