Punta Scambio Km 79+611.40 da Milano C.
Km 13+510.74 da bMo Brescia Ovest

MILANO

BRESCIA

VIA VIOLINO DI SOPRA

VIA VIOLINO DI SOTTO

VIA DODICESIMA

VILLAGGIO VIOLINO

FIUME MELLA

LINEA STORICA ASSE BINARIO DISPARI

LINEA STORICA ASSE BINARIO PARI

QUADRO UNIONE

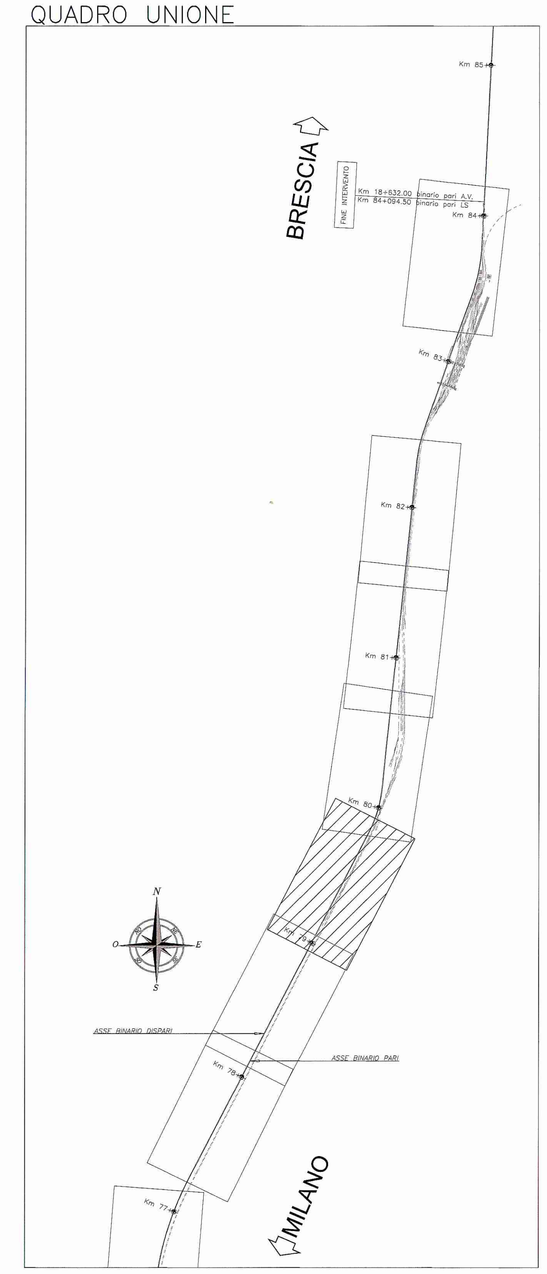

COMMITTENTE:

RFI RETE FERROVIARIA ITALIANA
GRUPPO FERROVIE DELLO STATO ITALIANE

DIREZIONE LAVORI:

ITALFERR
GRUPPO FERROVIE DELLO STATO ITALIANE

APPALTATORE: A.T.I. CAR SEGNALETICA STRADALE S.R.L.(Capogruppo) – SICURBAU S.R.L.

CAR CONTI - ITALY

SICURBAU s.r.l.

PROGETTAZIONE: A.T.I. CAR SEGNALETICA STRADALE S.R.L.(Capogruppo) – SICURBAU S.R.L.

PROGETTO ESECUTIVO

LINEA A.V. /A.C. TORINO - VENEZIA Tratta MILANO - VERONA

Lotto funzionale Treviglio-Brescia

INTERVENTI DI MITIGAZIONE ACUSTICA INGRESSO URBANO DELL'INTERCONNESSIONE DI BRESCIA OVEST E NODO DI BRESCIA

STATO DI FATTO

Planimetria stato di fatto- Tav. 6 di 10

CAR SEGNALETICA STRADALE S.R.L.
C.da Fiumia Z.I. snc
Tel. 0824.67515 - 0.1.2.3.4.5.6.7.8.9 - Fax 0824.875174
83030 PONTE (BN)
Partita Iva 01 049 090 622

SICURBAU S.r.l.
Via Rosario Nisco
83039 TAVERNA CASO (BN)
P. IVA e C.F.: 02 477 240 216

SCALA : 1:1000

COMMESSA	LOTTO	FASE	ENTE	TIPO DOC.	OPERA/DISCIPLINA	PROGR.	REV.
I N0G	00	E	ZZ	P7	OC0000	006	A

Rev.	Descrizione	Redatto	Data	Verificato	Data	Approvato	Data	Autorizzato/Data
A	Emissione Esecutiva	M.Simone	Luglio 2016	M. Borrelli	Luglio 2016	F. La Camera	Luglio 2016	

File: IN0G00EZZP7OC0000006A.dwg — n. Elab.: 4.6

Progetto cofinanziato dalla Unione Europea

CIG: 6156342621

CUP: J41C07000000001