


QUADRO UNIONE

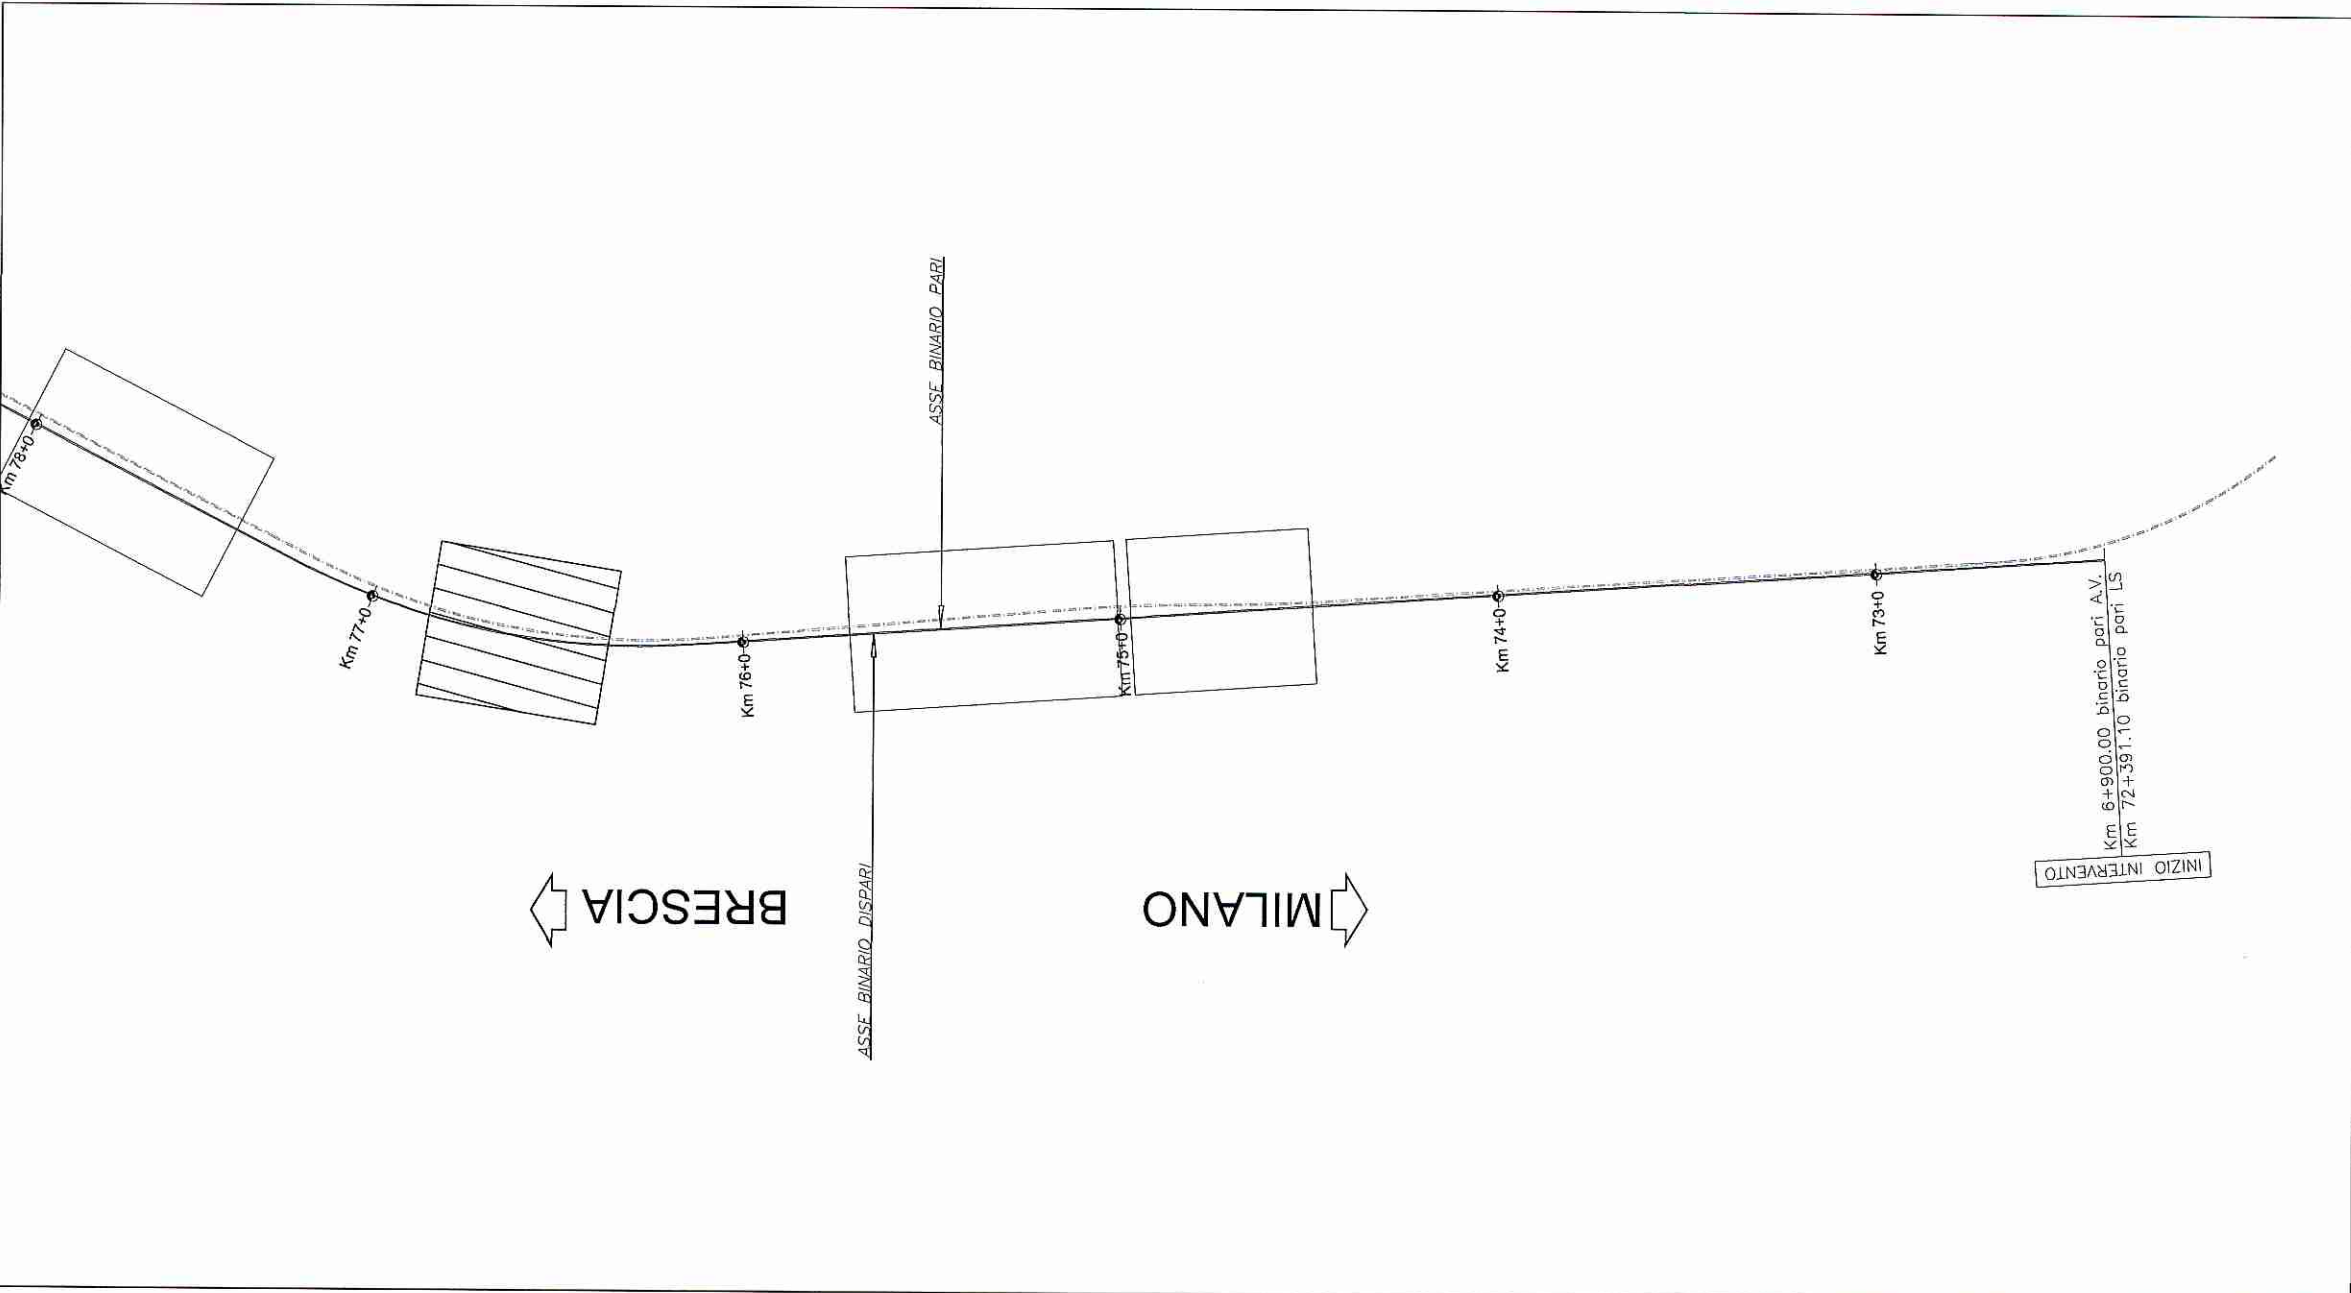

NOTA:
 Le progressive delle WBS sono riferite all'asse del binario pari della Linea Storica. Per esigenze di riscontro con altri interventi in corso nell'ambito della stessa area territoriale è stato inserito in aggiunta il riferimento della corrispettiva progressiva riferita al binario pari A.V.

COMMITTENTE: RFI - GRUPPO RAILWAY ITALIANO
DIREZIONE LAVORI: ITALFER - INFRASTRUTTURE FERROVIARIE ITALIANE
APPALTATORE: A.T.I. - CAR SOGMALETICA STRADALE S.R.L. (Capogruppo) - SICURESAU S.R.L.

PROGETTAZIONE: S.T.E. srl - Italiana Sistemi srl
PROGETTO ESECUTIVO

LINEA A.V. A.C. TORINO - VENEZIA Tratta MILANO - VERONA
Lotto funzionale Treviglio-Brescia

INTERVENTI DI MITIGAZIONE ACUSTICA INGRESSO URBANO DELL'INTERCONNESSIONE DI BRESCIA OVEST E NODO DI BRESCIA
CORPO STRADALE FERROVIARIO
 Planimetria di progetto - Tav. 3 di 10

SCALA: 1:500

CONFERMA INFORMATICA DEL PROGETTO

INOG 00 E ZZ P8 CS0000 003 A

Rev.	Descrizione	Redatto	Data	Verificato	Data	Approvato	Data	Autenticazione
A	Emissione Esecutiva	M. Biondi	02/09/2018	U. Di Carlo	02/09/2018	F.M. Di Carlo	02/09/2018	F.M. Di Carlo

FILE: \M2002\22\F0000003A
 Progetto autorizzato dalla Unione Europea
 CUP: A4C0700000001
 Cod: 0180342821
 A. Elk: 1.3

