MILANO

BRESCIA

BA-09 - BARRIERA H=5m L=681.90m

BA-10 - BARRIERA H=4m L=343m

VIA DELLA TRISIA

Demolizione e ricostruzione muretto di recinzione esistente L=220.80m

Demolizione e ricostruzione muretto esistente L=62.90m

Asse montante Km 79+316.80 BP
Km 13+818.10 AV

Asse montante Km 79+344.80 BP
Km 13+846.11 AV

Ponte via Violino - Km 79+338.01

Asse montante Km 79+684.80 BP
Km 14+186.11 AV

Pont. obl. di m 3.00 - Km 79+674.29
Opera di scavalco L=8.50m

Sottop. obl. di m 5.00 - Km 79+694.13

Ponte obl. di luci m 9.00 cassc.
Bivio Mella - Km 79+736.89

Polo telefonico da spostare

Manufatti FF.SS. da spostare

Manufatto FF.SS. da spostare

BS - 49 | BS - 50 | BS - 51 | BS - 52 | BS - 53 | BS - 54 | BS - 55 | BS - 56 | BS - 57 | BS - 58 | BS - 59 | BS - 60 | BS - 61 | BS - 62

CUNICOLO PORTACAVI

SENTIERO PEDONALE

ASSE BINARIO DISPARI

ASSE BINARIO PARI

791 | 792 | 793 | 794 | 795 | 796 | 797

Basamento T.E.

km 79+048.10 | km 79+098.10 | km 79+148.10 | km 79+198.10 | km 79+248.10 | km 79+298.10 | km 79+348.10 | km 79+398.10 | km 79+448.10 | km 79+498.10 | km 79+548.10 | km 79+598.10 | km 79+648.10 | km 79+683.10

QUADRO UNIONE

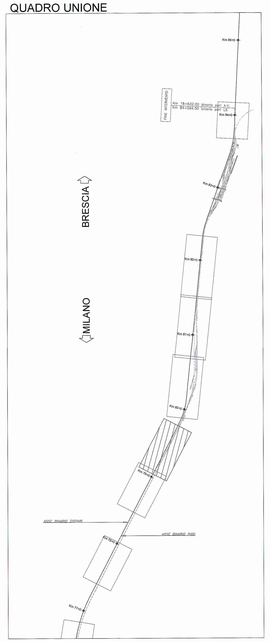

NOTA:
Le progressive delle WBS sono riferite all'asse del binario pari della Linea Storica. Per esigenze di riscontro con altri interventi in corso nell'ambito della stessa area territoriale è stato inserito in aggiunta il riferimento della corrispettiva progressiva riferita al binario pari A.V.

COMMITTENTE:

RFI RETE FERROVIARIA ITALIANA
GRUPPO FERROVIE DELLO STATO ITALIANE

DIREZIONE LAVORI:

ITALFERR
GRUPPO FERROVIE DELLO STATO ITALIANE

APPALTATORE: – A.T.I. – CAR SEGNALETICA STRADALE S.R.L. (Capogruppo) – SICURBAU S.R.L.

CAR SEGNALETICA STRADALE S.R.L.
Via Ciro Menotti, 11 - 20129 MILANO
Tel. 02/7383081 - Fax 02/55512924
C.F. e P.I. 12966270152
R.E.A. MI-1599127

SICURBAU srl
Via Ciro Menotti, 11 - 20129 MILANO
P. Iva 12966270152 - R.E.A. MI-1599127

PROGETTAZIONE: S.T.E. srl - Italiana Sistemi srl

PROGETTO ESECUTIVO

LINEA A.V. /A.C. TORINO - VENEZIA Tratta MILANO - VERONA

Lotto funzionale Treviglio-Brescia

INTERVENTI DI MITIGAZIONE ACUSTICA INGRESSO URBANO DELL'INTERCONNESSIONE DI BRESCIA OVEST E NODO DI BRESCIA

CORPO STRADALE FERROVIARIO

Planimetria di progetto - Tav. 6 di 10

SCALA : 1:500

COMMESSA	LOTTO	FASE	ENTE	TIPO DOC.	OPERA/DISCIPLINA	PROGR.	REV.
IN0G	00	E	ZZ	P8	CS0000	006	A

Rev.	Descrizione	Redatto	Data	Verificato	Data	Approvato	Data	Autorizzato/Data
A	Emissione Esecutiva	M.Simone	Dic.2016	M.Bonetti	Dic.2016	F.M. La Camera	Dic.2016	M. Ingrassia

File: IN0G00EZZP8CS0000006A

Progetto cofinanziato dalla Unione Europea

CIG: 6156342821

CUP: J41C07000000001

n. Elab.: 5.6