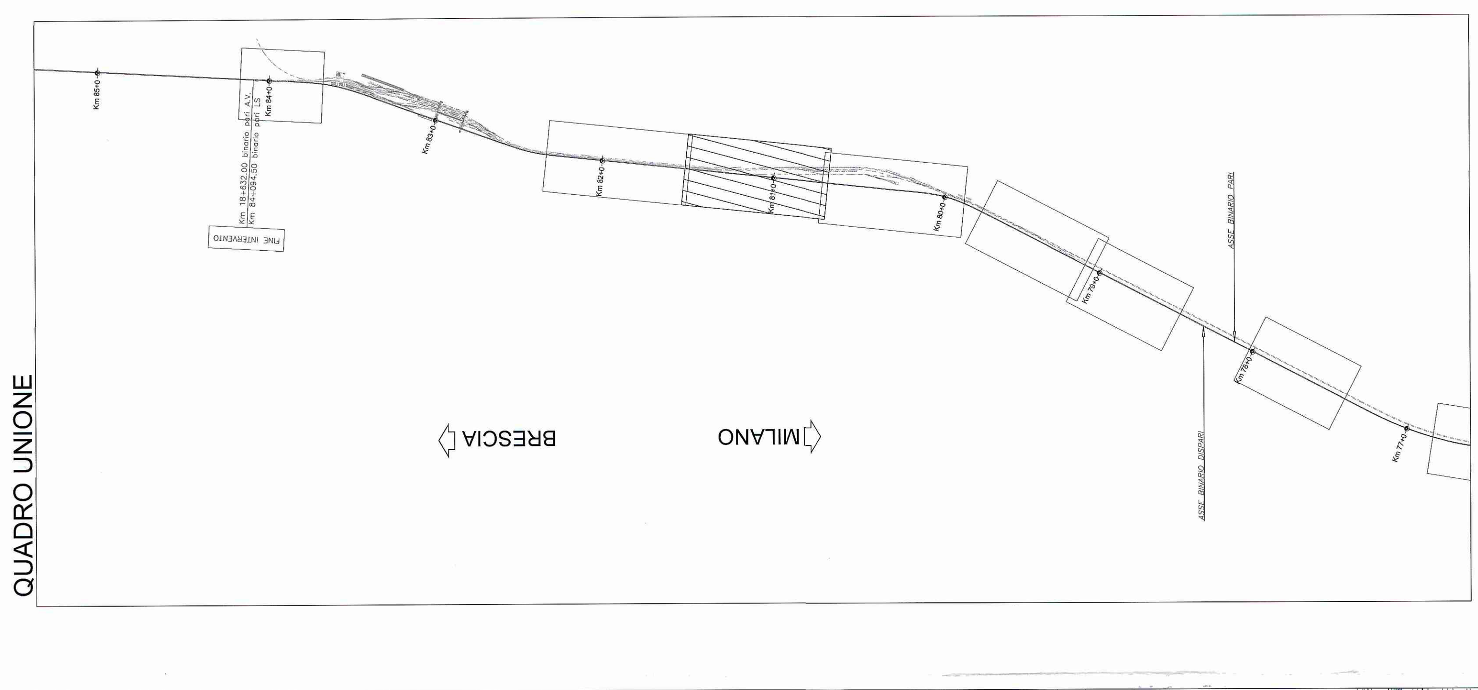


**NOTA:**
Le progressive delle WBS sono riferite all'asse del binario pari della Linea Storica.
Per esigenze di riscontro con altri interventi in corso nell'ambito della stessa area territoriale è stato inserito in aggiunta il riferimento della corrispettiva progressiva riferita al binario pari A.V.

COMMITTENTE:

DIREZIONE LAVORI:

APPALTATORE: – A.T.I. – CAR SEGNALETICA STRADALE S.R.L. (Capogruppo) – SICURBAU S.R.L.

**PROGETTAZIONE: S.T.E. srl - Italiana Sistemi srl**

**PROGETTO ESECUTIVO**

**LINEA A.V. /A.C. TORINO - VENEZIA Tratta MILANO - VERONA**

**Lotto funzionale Treviglio-Brescia**

**INTERVENTI DI MITIGAZIONE ACUSTICA INGRESSO URBANO DELL'INTERCONNESSIONE DI BRESCIA OVEST E NODO DI BRESCIA**

CORPO STRADALE FERROVIARIO

Planimetria di progetto - Tav. 8 di 10

SCALA: 1:500

| COMMESSA | LOTTO | FASE | ENTE | TIPO DOC. | OPERA/DISCIPLINA | PROGR. | REV. |
|---|---|---|---|---|---|---|---|
| IN0G | 00 | E | ZZ | P8 | CS0000 | 008 | A |

| Rev. | Descrizione | Redatto | Data | Verificato | Data | Approvato | Data | Autorizzato/Data |
|---|---|---|---|---|---|---|---|---|
| A | Emissione Esecutiva | M.Simone | Dic.2016 | M.Borrelli | Dic.2016 | F.M. La Camera | Dic.2016 | F.M. La Camera Dic.2016 |

File: IN0G00EZZP8CS0000008A

n. Elab.: 5.8

Progetto cofinanziato dalla Unione Europea

CIG: 6156342621 CUP: J41C07000000001