PROFILO ASSE_BRESCIA
SEZIONE 37
PROGRESSIVA 77948.10 Bin. Pari

SCAVO IN GENERE	1.294 mq
SOSTITUZIONE TERRENI	1.304 mq
RILEVATO	1.236 mq
RILEVATO PROVVISORIO	1.506 mq

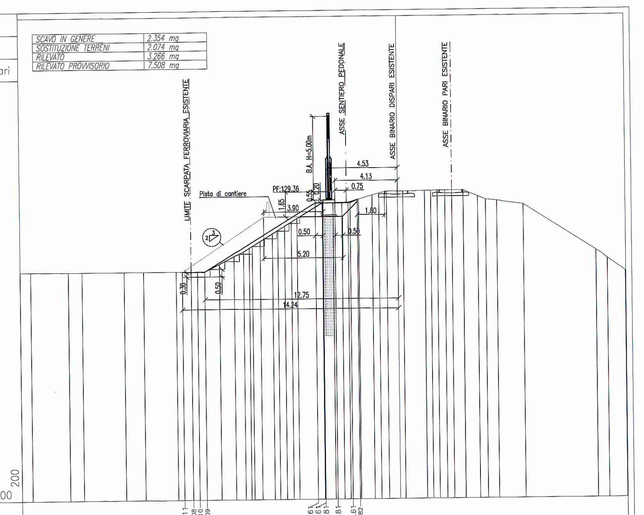

QUOTE PROGETTO	
PARZIALI PROGETTO	11.56
PROGRESSIVE PROGETTO	
QUOTE TERRENO	
PROGRESSIVE TERRENO	
QUOTE SCAVO	
PROGRESSIVE SCAVO	

PROFILO ASSE_BRESCIA
SEZIONE 40
PROGRESSIVA 78598.10 Bin. Pari

SCAVO IN GENERE	1.771 mq
SOSTITUZIONE TERRENI	2.114 mq
RILEVATO	4.116 mq
RILEVATO PROVVISORIO	7.668 mq

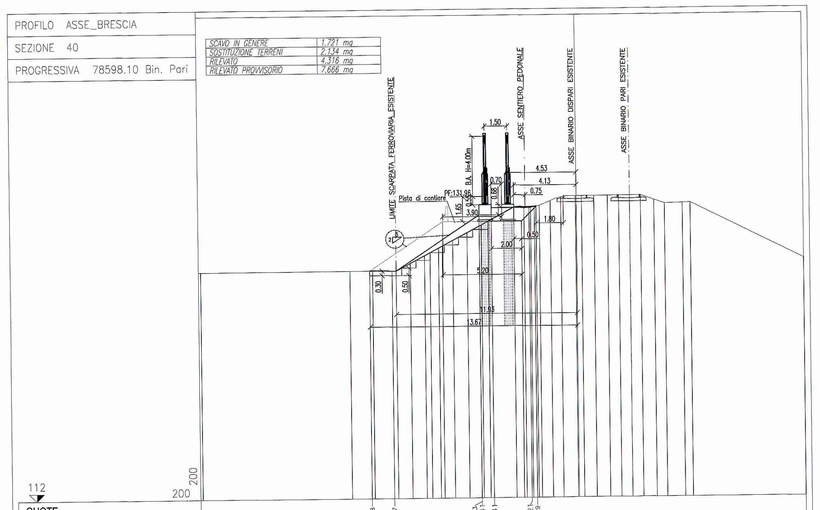

QUOTE PROGETTO	
PARZIALI PROGETTO	10.89
PROGRESSIVE PROGETTO	
QUOTE TERRENO	
PROGRESSIVE TERRENO	
QUOTE SCAVO	
PROGRESSIVE SCAVO	

PROFILO ASSE_BRESCIA
SEZIONE 43
PROGRESSIVA 78748.10 Bin. Pari

SCAVO IN GENERE	1.590 mq
SOSTITUZIONE TERRENI	1.742 mq
RILEVATO	1.144 mq
RILEVATO PROVVISORIO	6.274 mq

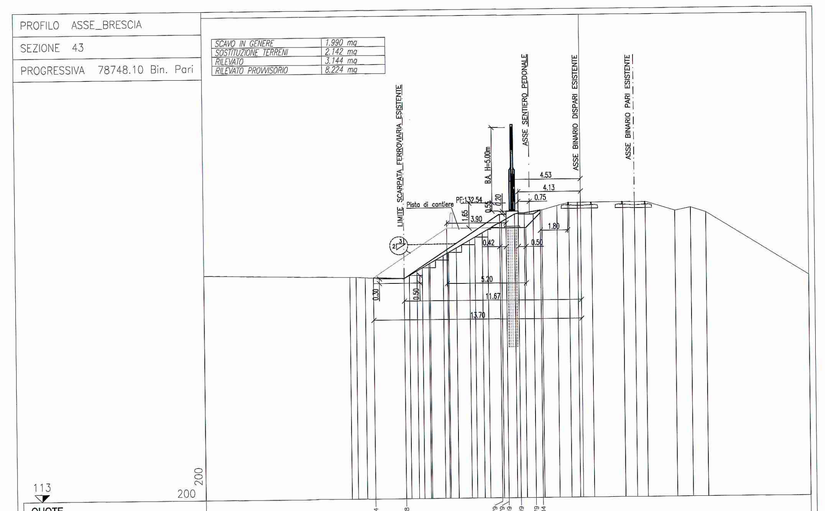

QUOTE PROGETTO	
PARZIALI PROGETTO	11.04
PROGRESSIVE PROGETTO	
QUOTE TERRENO	
PROGRESSIVE TERRENO	
QUOTE SCAVO	
PROGRESSIVE SCAVO	

PROFILO ASSE_BRESCIA
SEZIONE 38
PROGRESSIVA 77998.10 Bin. Pari

SCAVO IN GENERE	1.209 mq
SOSTITUZIONE TERRENI	1.934 mq
RILEVATO	1.236 mq
RILEVATO PROVVISORIO	6.482 mq

QUOTE PROGETTO	
PARZIALI PROGETTO	11.39
PROGRESSIVE PROGETTO	
QUOTE TERRENO	
PROGRESSIVE TERRENO	
QUOTE SCAVO	
PROGRESSIVE SCAVO	

PROFILO ASSE_BRESCIA
SEZIONE 41
PROGRESSIVA 78648.10 Bin. Pari

SCAVO IN GENERE	1.776 mq
SOSTITUZIONE TERRENI	2.126 mq
RILEVATO	4.051 mq
RILEVATO PROVVISORIO	7.651 mq

QUOTE PROGETTO	
PARZIALI PROGETTO	11.15
PROGRESSIVE PROGETTO	
QUOTE TERRENO	
PROGRESSIVE TERRENO	
QUOTE SCAVO	
PROGRESSIVE SCAVO	

PROFILO ASSE_BRESCIA
SEZIONE 44
PROGRESSIVA 78798.10 Bin. Pari

SCAVO IN GENERE	2.761 mq
SOSTITUZIONE TERRENI	4.730 mq
RILEVATO	2.508 mq
RILEVATO PROVVISORIO	6.943 mq

QUOTE PROGETTO	
PARZIALI PROGETTO	10.65
PROGRESSIVE PROGETTO	
QUOTE TERRENO	
PROGRESSIVE TERRENO	
QUOTE SCAVO	
PROGRESSIVE SCAVO	

PROFILO ASSE_BRESCIA
SEZIONE 39
PROGRESSIVA 78548.10 Bin. Pari

SCAVO IN GENERE	1.230 mq
SOSTITUZIONE TERRENI	1.902 mq
RILEVATO	1.202 mq
RILEVATO PROVVISORIO	7.159 mq

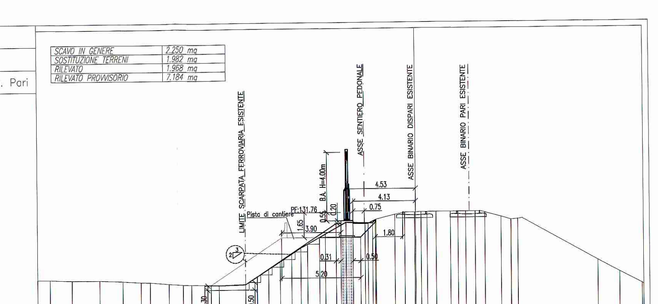

QUOTE PROGETTO	
PARZIALI PROGETTO	10.84
PROGRESSIVE PROGETTO	
QUOTE TERRENO	
PROGRESSIVE TERRENO	
QUOTE SCAVO	
PROGRESSIVE SCAVO	

PROFILO ASSE_BRESCIA
SEZIONE 42
PROGRESSIVA 78698.10 Bin. Pari

SCAVO IN GENERE	7.587 mq
SOSTITUZIONE TERRENI	2.252 mq
RILEVATO	2.535 mq
RILEVATO PROVVISORIO	7.009 mq

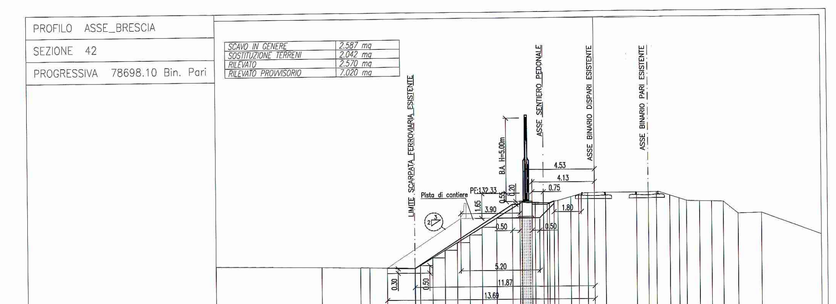

QUOTE PROGETTO	
PARZIALI PROGETTO	11.02
PROGRESSIVE PROGETTO	
QUOTE TERRENO	
PROGRESSIVE TERRENO	
QUOTE SCAVO	
PROGRESSIVE SCAVO	

PROFILO ASSE_BRESCIA
SEZIONE 45
PROGRESSIVA 78848.10 Bin. Pari

SCAVO IN GENERE	8.745 mq
SOSTITUZIONE TERRENI	2.295 mq
RILEVATO	1.976 mq
RILEVATO PROVVISORIO	7.875 mq

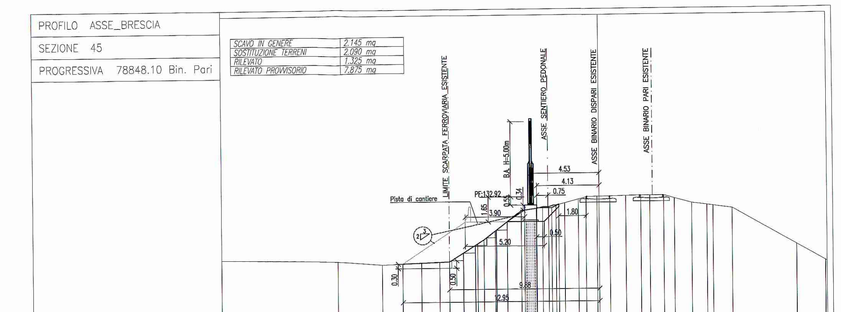

QUOTE PROGETTO	
PARZIALI PROGETTO	
PROGRESSIVE PROGETTO	
QUOTE TERRENO	
PROGRESSIVE TERRENO	
QUOTE SCAVO	
PROGRESSIVE SCAVO	

Nota:
Gli interventi in oggetto prevedono ove necessario il ripristino della scarpata esistente secondo gli standard ferroviari. Per il tratto compreso tra le pk 78+750 e pk 78+875 sarà cura dell'Appaltatore, con un rilievo di dettaglio, garantire che l'impronta del rilevato definitivo ricada sempre all'interno della proprietà ferroviaria.

COMMITTENTE:

RFI RETE FERROVIARIA ITALIANA
GRUPPO FERROVIE DELLO STATO ITALIANE

DIREZIONE LAVORI:

ITALFERR
GRUPPO FERROVIE DELLO STATO ITALIANE

APPALTATORE: – A.T.I. – CAR SEGNALETICA STRADALE S.R.L. (Capogruppo) – SICURBAU S.R.L.

CAR Segnaletica Stradale
SICURBAU s.r.l.

PROGETTAZIONE: S.T.E. srl - Italiana Sistemi srl

PROGETTO ESECUTIVO

LINEA A.V. /A.C. TORINO - VENEZIA Tratta MILANO - VERONA

Lotto funzionale Treviglio-Brescia

INTERVENTI DI MITIGAZIONE ACUSTICA INGRESSO URBANO DELL'INTERCONNESSIONE DI BRESCIA OVEST E NODO DI BRESCIA

CORPO STRADALE FERROVIARIO

Sezioni trasversali - Tav. 5 di 13

CAR SEGNALETICA STRADALE S.R.L.
C.So Europa Z.I. snc
Tel. 0824.872370 - 0824.875174 - Fax 0824.875174
83030 PONTE (BN)
Partita IVA 01 049 080 422

SICURBAU s.r.l.
Via Pianodardine
83030 TOCCO CAUDIO (BN)
P. IVA 01 077 240 216

SCALA : 1:200

COMMESSA	LOTTO	FASE	ENTE	TIPO DOC.	OPERA/DISCIPLINA	PROGR.	REV.
INOG	00	E	ZZ	W9	CS0000	005	B

Rev.	Descrizione	Redatto	Data	Verificato	Data	Approvato	Data	Autorizzato/Data
A	Emissione Esecutiva	M.Simone	Sett.2016	M.Borrelli	Sett.2016	F.M. La Camera	Sett.2016	V. Kaufmann F.M. La Camera Sett.2016
B	Emissione Esecutiva	M.Simone	Dic. 2016	M.Borrelli	Dic. 2016	F.M. La Camera	Dic. 2016	V. Kaufmann F.M. La Camera Dic. 2016

File: INOG00EZZW9CS0000005B

n. Elab.: 5.16

Progetto cofinanziato dalla Unione Europea

CIG: 6156342621

CUP: J41C07000000001