PROFILO ASSE_BRESCIA
SEZIONE 100
PROGRESSIVA 81759.46 Bin. Pari

SCAVO IN GENERE	1.268 mq
SOSTITUZIONE TERRENI	0.000 mq
RILEVATO	2.553 mq
RILEVATO PROVVISORIO	0.000 mq

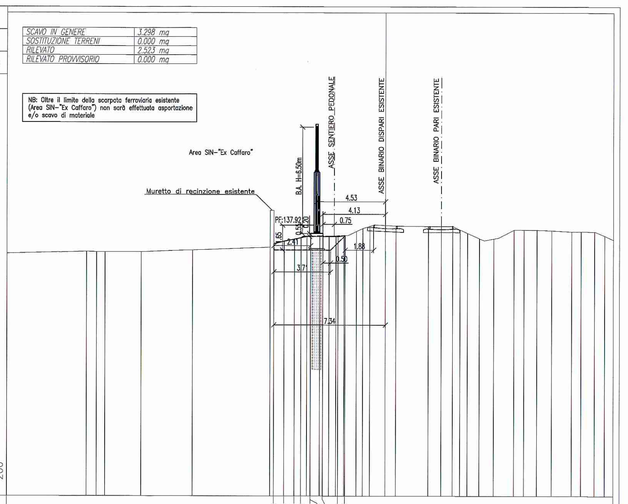

QUOTE PROGETTO
PARZIALI PROGETTO
PROGRESSIVE PROGETTO
QUOTE TERRENO
PROGRESSIVE TERRENO
QUOTE SCAVO
PROGRESSIVE SCAVO

PROFILO ASSE_BRESCIA
SEZIONE 103
PROGRESSIVA 81889.46 Bin. Pari

SCAVO IN GENERE	1.806 mq
SOSTITUZIONE TERRENI	0.000 mq
RILEVATO	2.937 mq
RILEVATO PROVVISORIO	0.000 mq

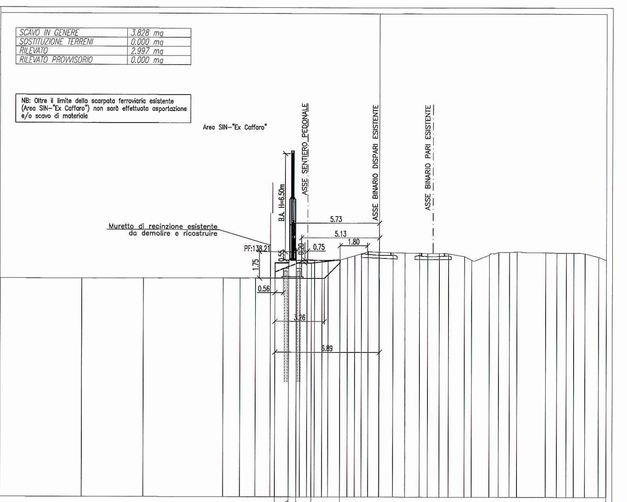

QUOTE PROGETTO
PARZIALI PROGETTO
PROGRESSIVE PROGETTO
QUOTE TERRENO
PROGRESSIVE TERRENO
QUOTE SCAVO
PROGRESSIVE SCAVO

PROFILO ASSE_BRESCIA
SEZIONE 106
PROGRESSIVA 82149.45 Bin. Pari

SCAVO IN GENERE	4.114 mq
SOSTITUZIONE TERRENI	0.000 mq
RILEVATO	2.868 mq
RILEVATO PROVVISORIO	0.000 mq

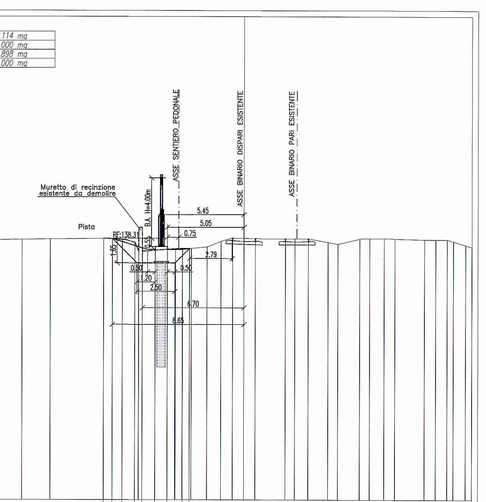

QUOTE PROGETTO
PARZIALI PROGETTO
PROGRESSIVE PROGETTO
QUOTE TERRENO
PROGRESSIVE TERRENO
QUOTE SCAVO
PROGRESSIVE SCAVO

PROFILO ASSE_BRESCIA
SEZIONE 101
PROGRESSIVA 81809.46 Bin. Pari

SCAVO IN GENERE	1.182 mq
SOSTITUZIONE TERRENI	0.000 mq
RILEVATO	2.430 mq
RILEVATO PROVVISORIO	0.000 mq

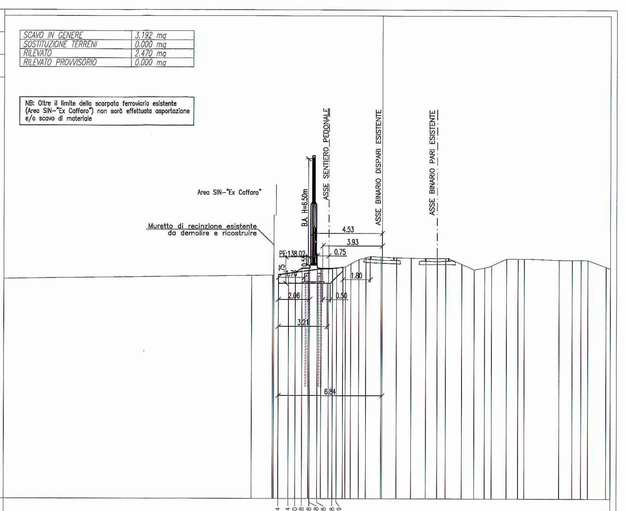

QUOTE PROGETTO
PARZIALI PROGETTO
PROGRESSIVE PROGETTO
QUOTE TERRENO
PROGRESSIVE TERRENO
QUOTE SCAVO
PROGRESSIVE SCAVO

PROFILO ASSE_BRESCIA
SEZIONE 104
PROGRESSIVA 81924.46 Bin. Pari

SCAVO IN GENERE	3.775 mq
SOSTITUZIONE TERRENI	0.000 mq
RILEVATO	4.984 mq
RILEVATO PROVVISORIO	0.000 mq

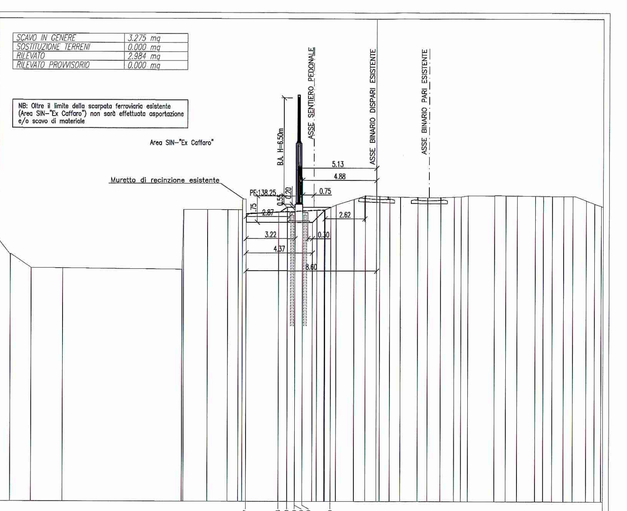

QUOTE PROGETTO
PARZIALI PROGETTO
PROGRESSIVE PROGETTO
QUOTE TERRENO
PROGRESSIVE TERRENO
QUOTE SCAVO
PROGRESSIVE SCAVO

PROFILO ASSE_BRESCIA
SEZIONE 107
PROGRESSIVA 82199.45 Bin. Pari

SCAVO IN GENERE	4.169 mq
SOSTITUZIONE TERRENI	0.000 mq
RILEVATO	4.153 mq
RILEVATO PROVVISORIO	0.000 mq

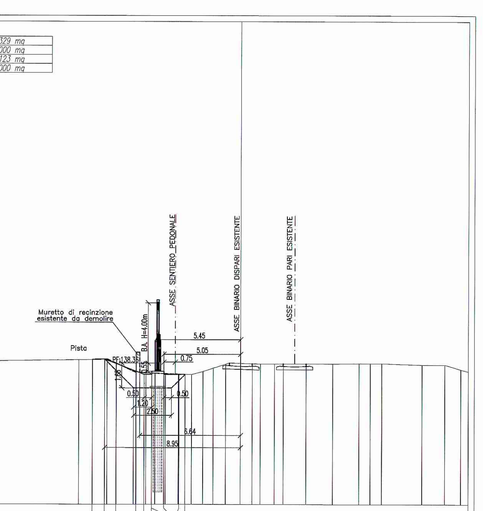

QUOTE PROGETTO
PARZIALI PROGETTO
PROGRESSIVE PROGETTO
QUOTE TERRENO
PROGRESSIVE TERRENO
QUOTE SCAVO
PROGRESSIVE SCAVO

PROFILO ASSE_BRESCIA
SEZIONE 102
PROGRESSIVA 81849.46 Bin. Pari

SCAVO IN GENERE	1.582 mq
SOSTITUZIONE TERRENI	0.000 mq
RILEVATO	2.430 mq
RILEVATO PROVVISORIO	0.000 mq

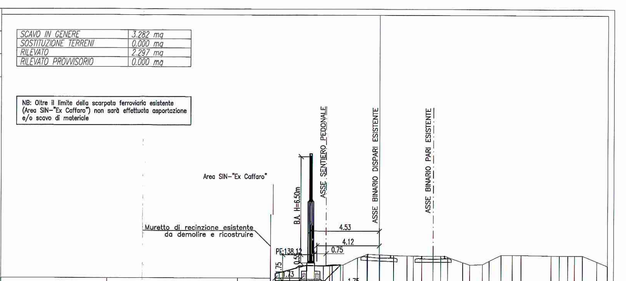

QUOTE PROGETTO
PARZIALI PROGETTO
PROGRESSIVE PROGETTO
QUOTE TERRENO
PROGRESSIVE TERRENO
QUOTE SCAVO
PROGRESSIVE SCAVO

PROFILO ASSE_BRESCIA
SEZIONE 105
PROGRESSIVA 81974.46 Bin. Pari

SCAVO IN GENERE	3.809 mq
SOSTITUZIONE TERRENI	0.000 mq
RILEVATO	4.225 mq
RILEVATO PROVVISORIO	0.000 mq

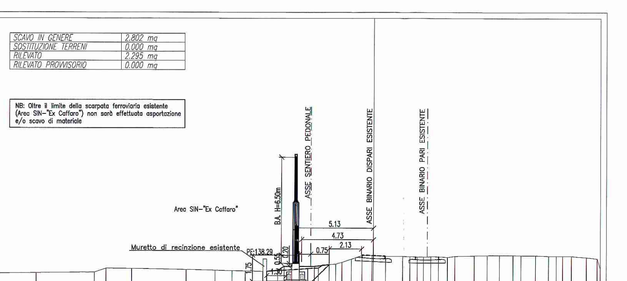

QUOTE PROGETTO
PARZIALI PROGETTO
PROGRESSIVE PROGETTO
QUOTE TERRENO
PROGRESSIVE TERRENO
QUOTE SCAVO
PROGRESSIVE SCAVO

PROFILO ASSE_BRESCIA
SEZIONE 108
PROGRESSIVA 82249.45 Bin. Pari

SCAVO IN GENERE	4.132 mq
SOSTITUZIONE TERRENI	0.000 mq
RILEVATO	4.005 mq
RILEVATO PROVVISORIO	0.000 mq

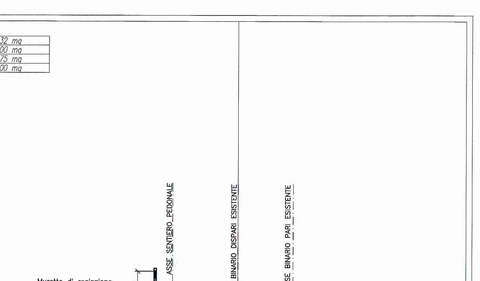

QUOTE PROGETTO
PARZIALI PROGETTO
PROGRESSIVE PROGETTO
QUOTE TERRENO
PROGRESSIVE TERRENO
QUOTE SCAVO
PROGRESSIVE SCAVO

COMMITTENTE:

RFI RETE FERROVIARIA ITALIANA
GRUPPO FERROVIE DELLO STATO ITALIANE

DIREZIONE LAVORI:

ITALFERR
GRUPPO FERROVIE DELLO STATO ITALIANE

APPALTATORE: – A.T.I. – CAR SEGNALETICA STRADALE S.R.L. (Capogruppo) – SICURBAU S.R.L.

CAR SEGNALETICA STRADALE S.R.L.
SICURBAU S.R.L.

PROGETTAZIONE: S.T.E. srl - Italiana Sistemi srl

PROGETTO ESECUTIVO

LINEA A.V. /A.C. TORINO - VENEZIA Tratta MILANO - VERONA

Lotto funzionale Treviglio-Brescia

INTERVENTI DI MITIGAZIONE ACUSTICA INGRESSO URBANO DELL'INTERCONNESSIONE DI BRESCIA OVEST E NODO DI BRESCIA

CORPO STRADALE FERROVIARIO

Sezioni trasversali - Tav. 12 di 13

APPALTATORE
CAR SEGNALETICA STRADALE S.R.L.
C.da Piane Z.I. 59C
Tel. 0824.875215 - 0824.877194 - Fax 0824.875374
82030 GUARDIA SFRI
Partita IVA 01 040 690 622

SICURBAU S.r.l.
Via Rivarotta
82030 TORRECUSO (BN)
P. IVA e C.F. 02 477 340 216

SCALA : 1:200

CODICE CIG / COTO / FASE | ENTE | TIPO DOC. | OPERA/DISCIPLINA | PROGR. | REV.

I N 0 G | 0 0 | E | Z Z | W 9 | C S 0 0 0 0 | 0 1 2 | B

Rev.	Descrizione	Redatto	Data	Verificato	Data	Approvato	Data	Autorizzato/Data
A	Emissione Esecutiva	M.Simone	Sett.2016	M.Borrelli	Sett.2016	F.M. La Camera	Sett.2016	V. Ingegnere F.M. La Camera Dott. Ing.
B	Emissione Esecutiva	M.Simone	Dic. 2016	M.Borrelli	Dic. 2016	F.M. La Camera	Dic. 2016	V. Ingegnere F.M. La Camera Dott. Ing.

File: IN0G00EZZW9CS0000012B

n. Elab.: 5.23

Progetto cofinanziato dalla Unione Europea

CIG: 6156342621

CUP: J41C07000000001