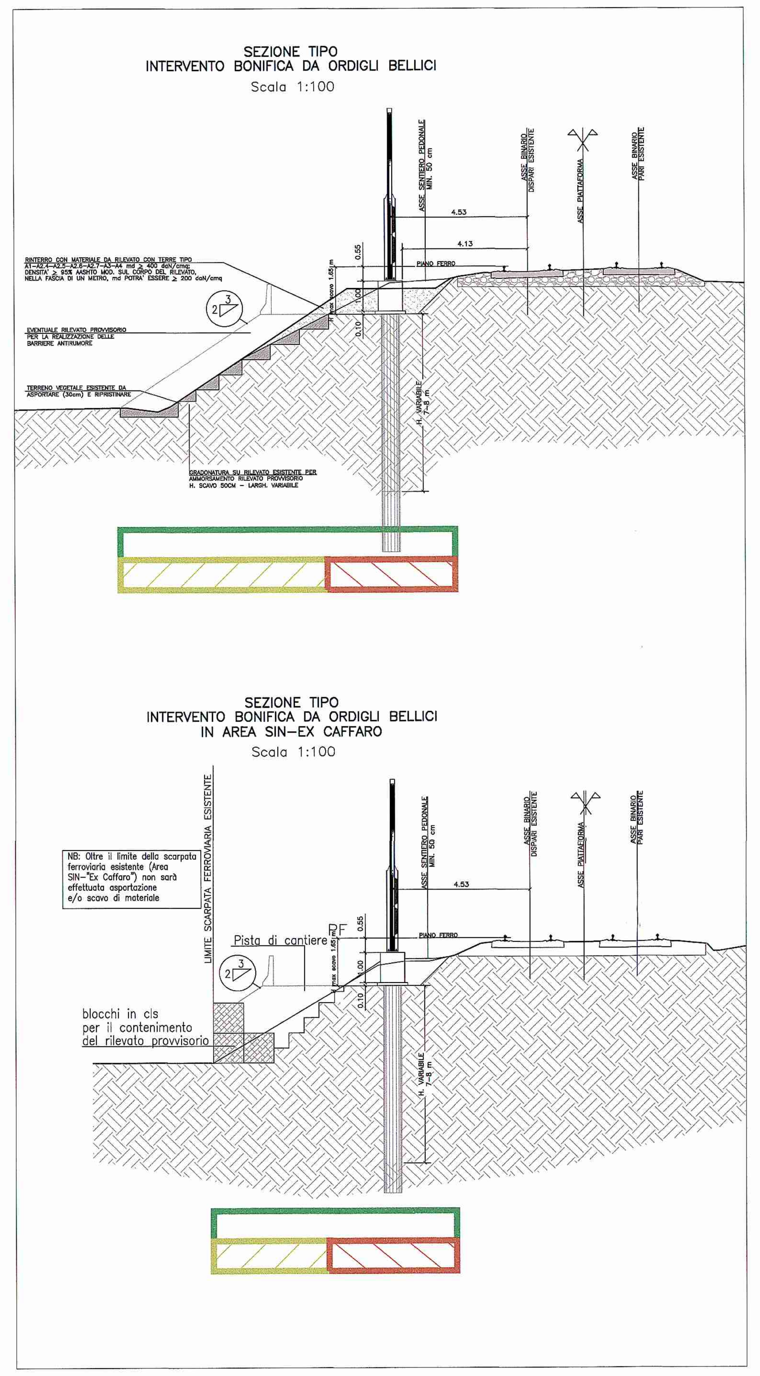

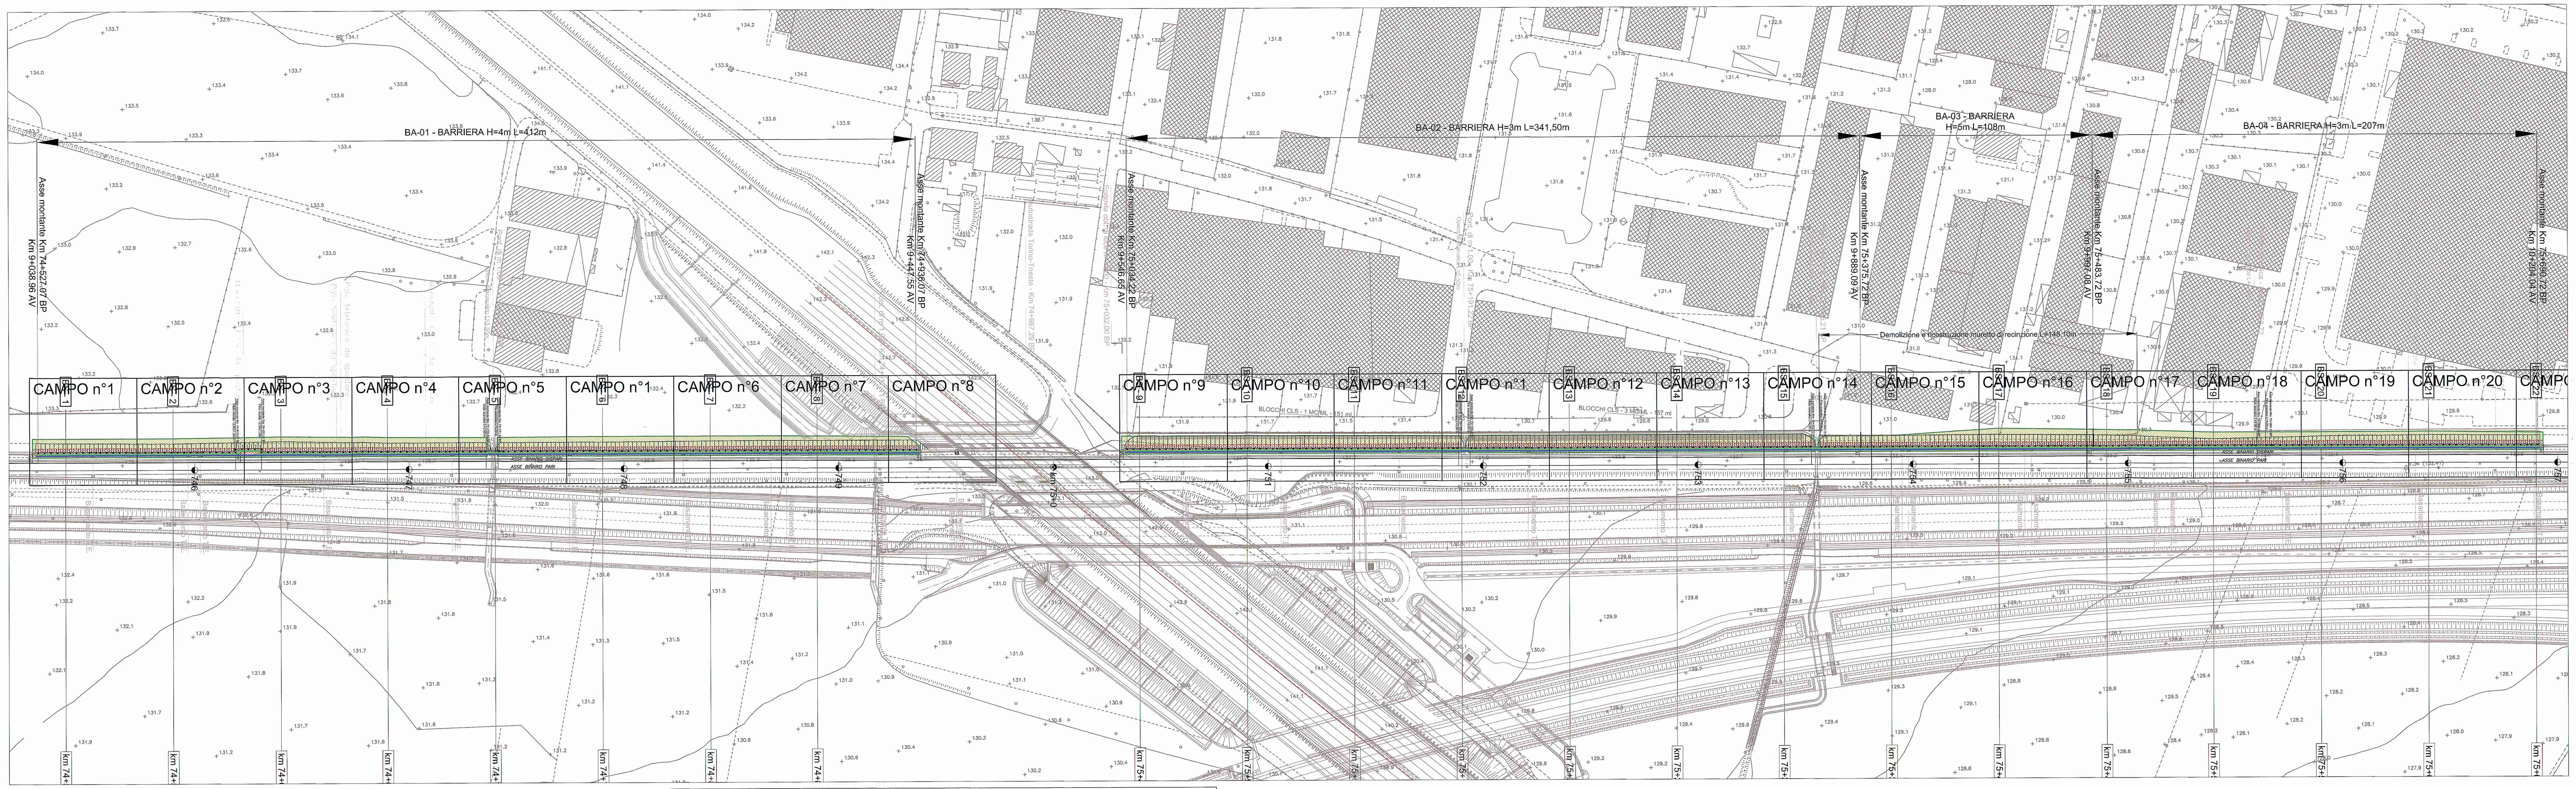

LEGENDA

	BA01	BA02	BA03	BA04	BA05
Area di sovrapposizione tra riquadri contigui.					
Area di bonifica superficiale con garanzia da 0.00 fino a -1.00 mt. dal p.c. mq 10835.239	3635.622 mq	2759.702 mq	1006.094 mq	1830.245 mq	1603.576 mq
Area di bonifica profonda eseguita con trivellazioni da 0.00 fino a -3.00 mt. dal p.c. con garanzia fino a -4.00 mt. pari a mq 5465.829	1920.510 mq	1338.134 mq	552.487 mq	950.340 mq	704.358 mq
Area di bonifica profonda eseguita con trivellazioni da 0.00 fino a -7.00 mt. dal p.c. con garanzia fino a -8.00 mt. pari a mq 5369.410	1715.112 mq	1421.568 mq	453.607 mq	879.905 mq	899.218 mq

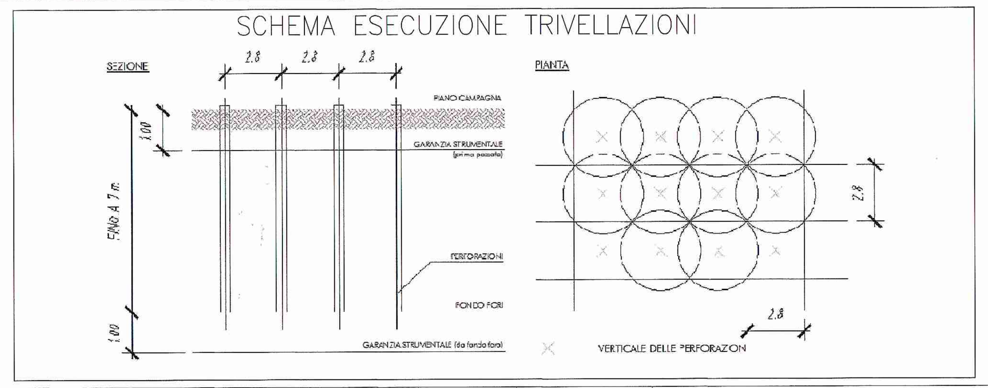

NB : PER I DETTAGLI RELATIVI ALLE FASI ESECUTIVE SI RIMANDA AGLI ELABORATI : IN0G00EZZPZRI0000001B, IN0G00EZZP7BB0000002A,IN0G00EZZP7BB0000003A

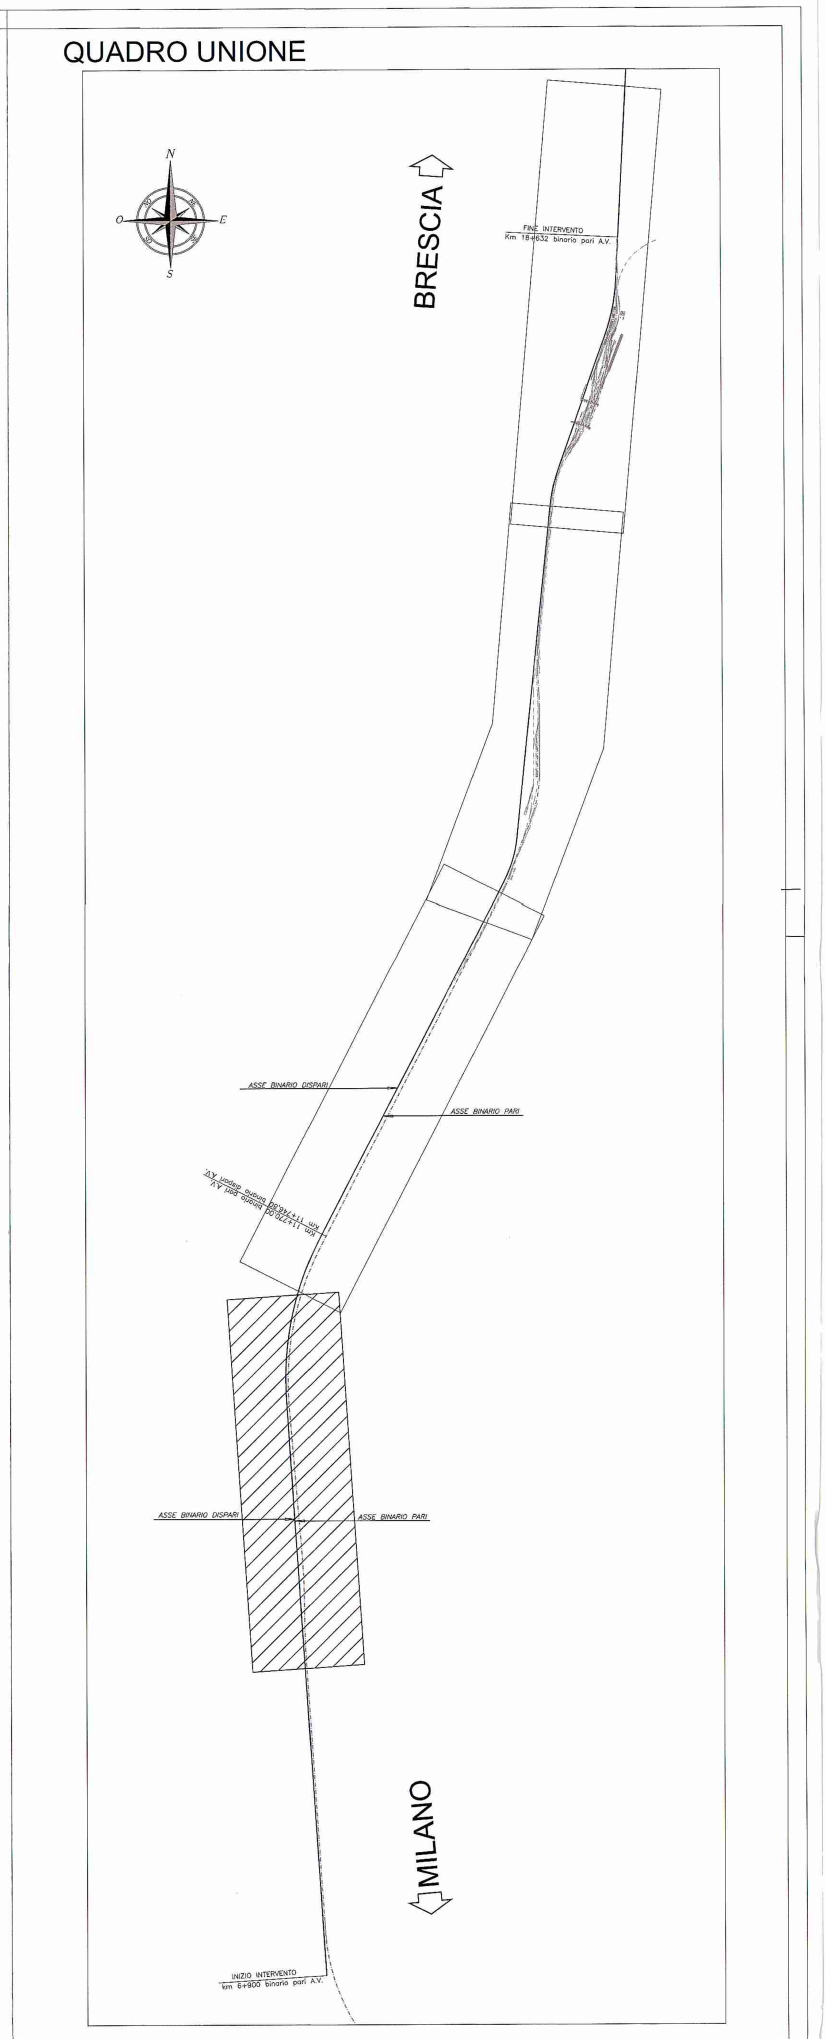

COMMITTENTE: RFI RETE FERROVIARIA ITALIANA GRUPPO FERROVIE DELLO STATO ITALIANE

DIREZIONE LAVORI: ITALFERR GRUPPO FERROVIE DELLO STATO ITALIANE

APPALTATORE: – A.T.I. – CAR SEGNALETICA STRADALE S.R.L. (Capogruppo) – SICURBAU S.R.L.

PROGETTAZIONE: S.T.E. srl - Italiana Sistemi srl

PROGETTO ESECUTIVO

LINEA A.V. /A.C. TORINO - VENEZIA Tratta MILANO - VERONA

Lotto funzionale Treviglio-Brescia

INTERVENTI DI MITIGAZIONE ACUSTICA INGRESSO URBANO DELL'INTERCONNESSIONE DI BRESCIA OVEST E NODO DI BRESCIA

BONIFICA ORDIGNI BELLICI
Segn. NP 16-144
Planimetria bonifica da ordigni bellici - Tav. 1 di 4

SCALA: 1:1000

COMMESSA	LOTTO	FASE	ENTE	TIPO DOC.	OPERA/DISCIPLINA	PROGR.	REV.
IN0G	00	E	ZZ	P7	BB0000	001	B

Rev.	Descrizione	Redatto	Data	Verificato	Data	Approvato	Data	Autorizzato/Data
A	Emissione Esecutiva	B.M.SERVICE Srl	Sett.2016	B.M.SERVICE Srl	Sett.2016	F.M. LA	Sett.2016	N. Cognome B.M.SERVICE Srl Data Dic.2016
B	Emissione Esecutiva	B.M.SERVICE Srl	Dic.2016	B.M.SERVICE Srl	Dic.2016	F.M.	Dic.2016	

File: IN0G00EZZP7BB0000001B

n. Elab.: 6.2

Progetto cofinanziato dalla Unione Europea

CIG: 6156342621

CUP: J41C07000000001