SEZIONE TIPO
INTERVENTO BONIFICA DA ORDIGLI BELLICI
Scala 1:100

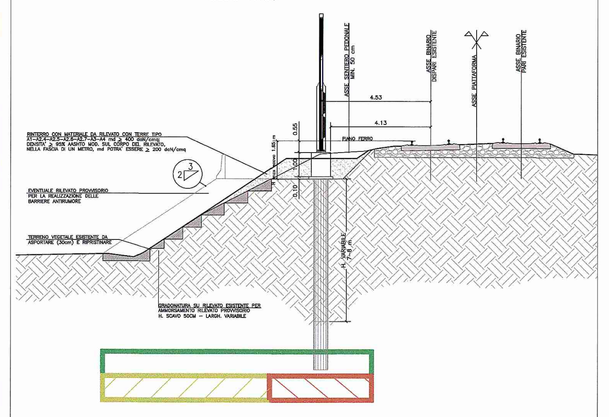

SEZIONE TIPO
INTERVENTO BONIFICA DA ORDIGLI BELLICI
IN AREA SIN=EX CAFFARO
Scala 1:100

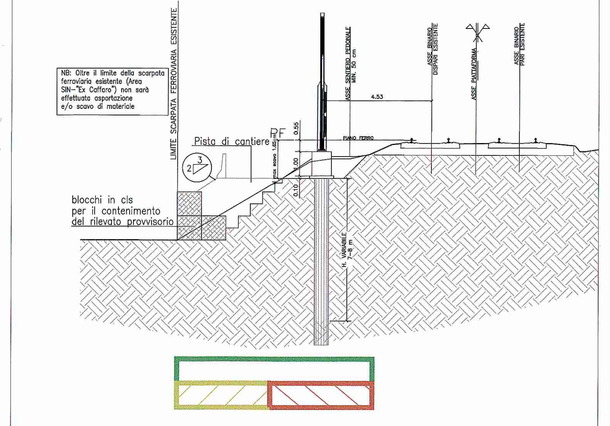

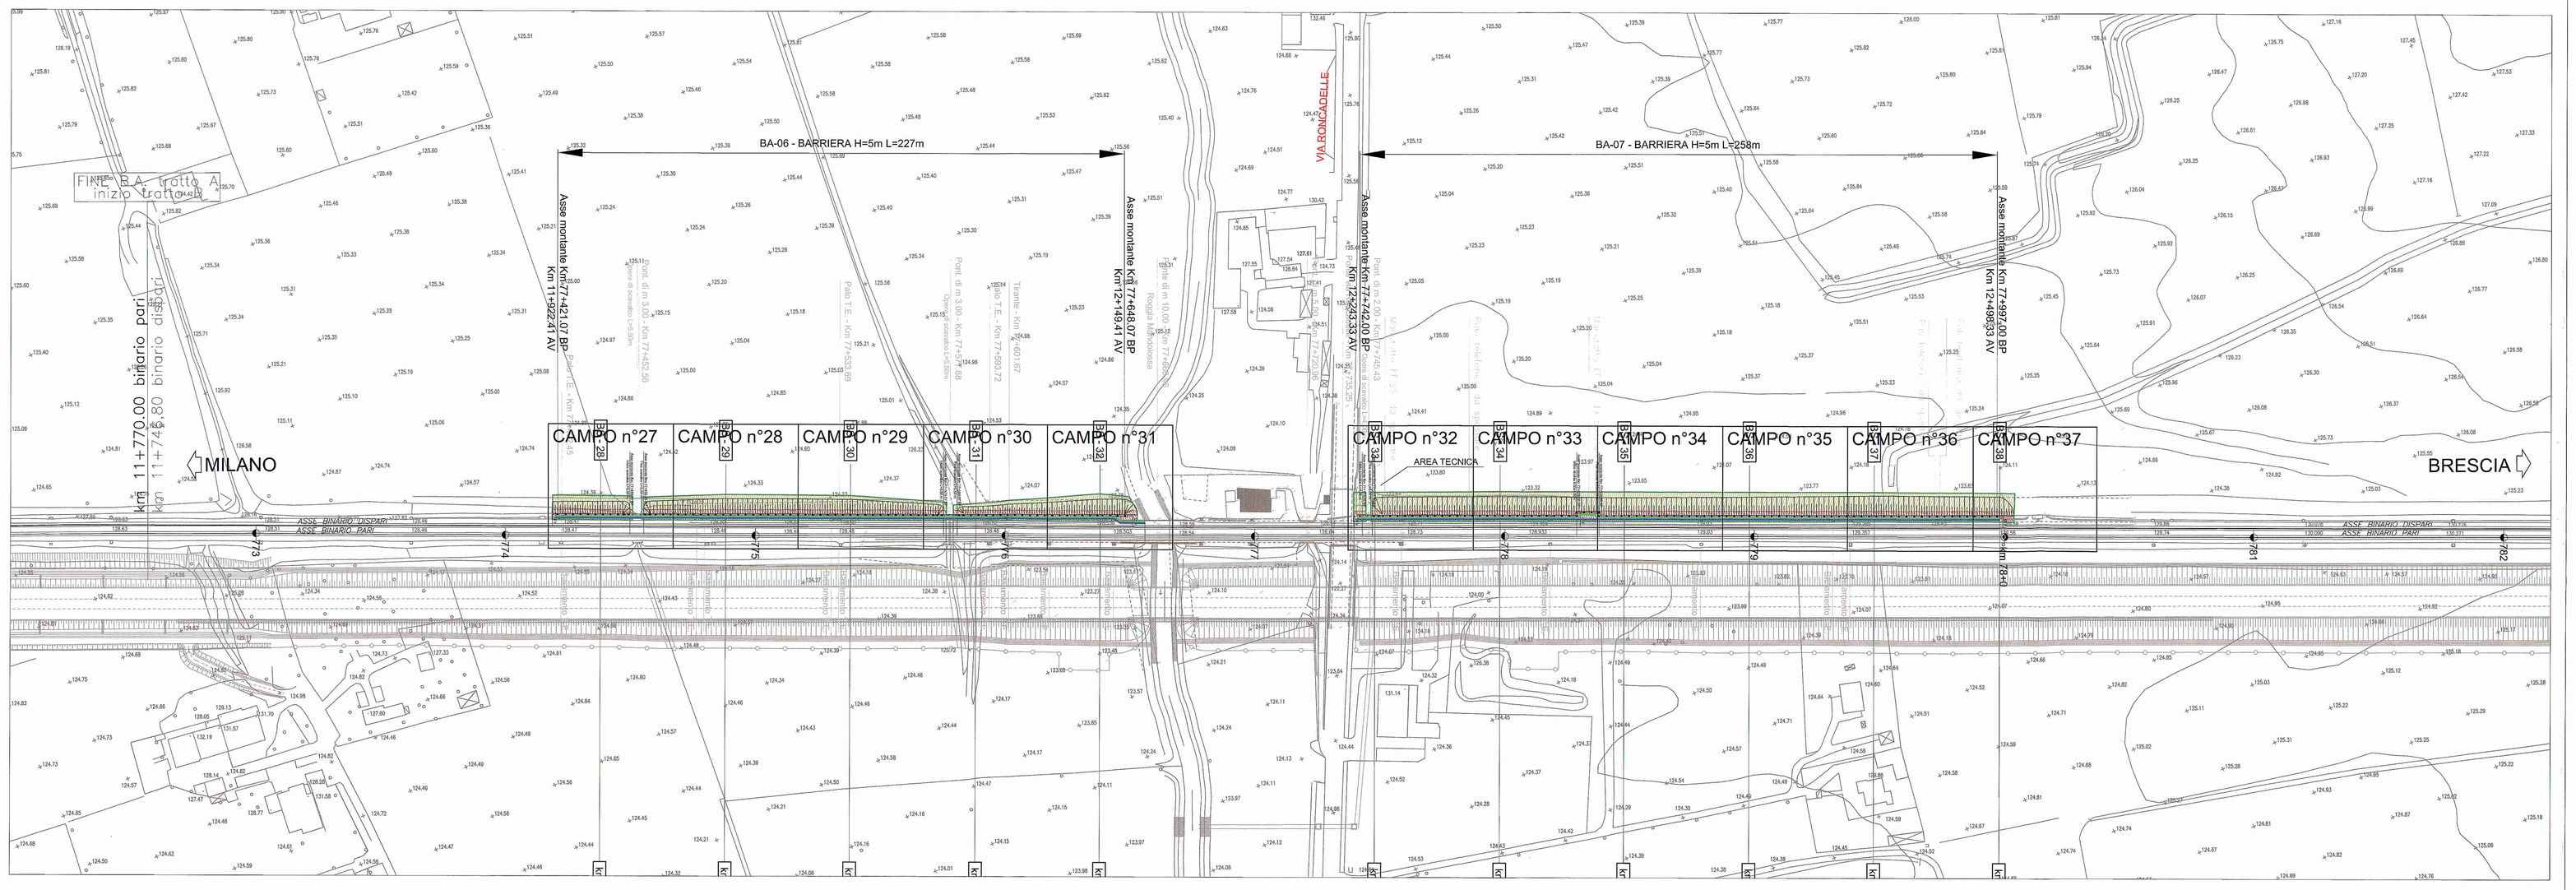

QUADRO UNIONE

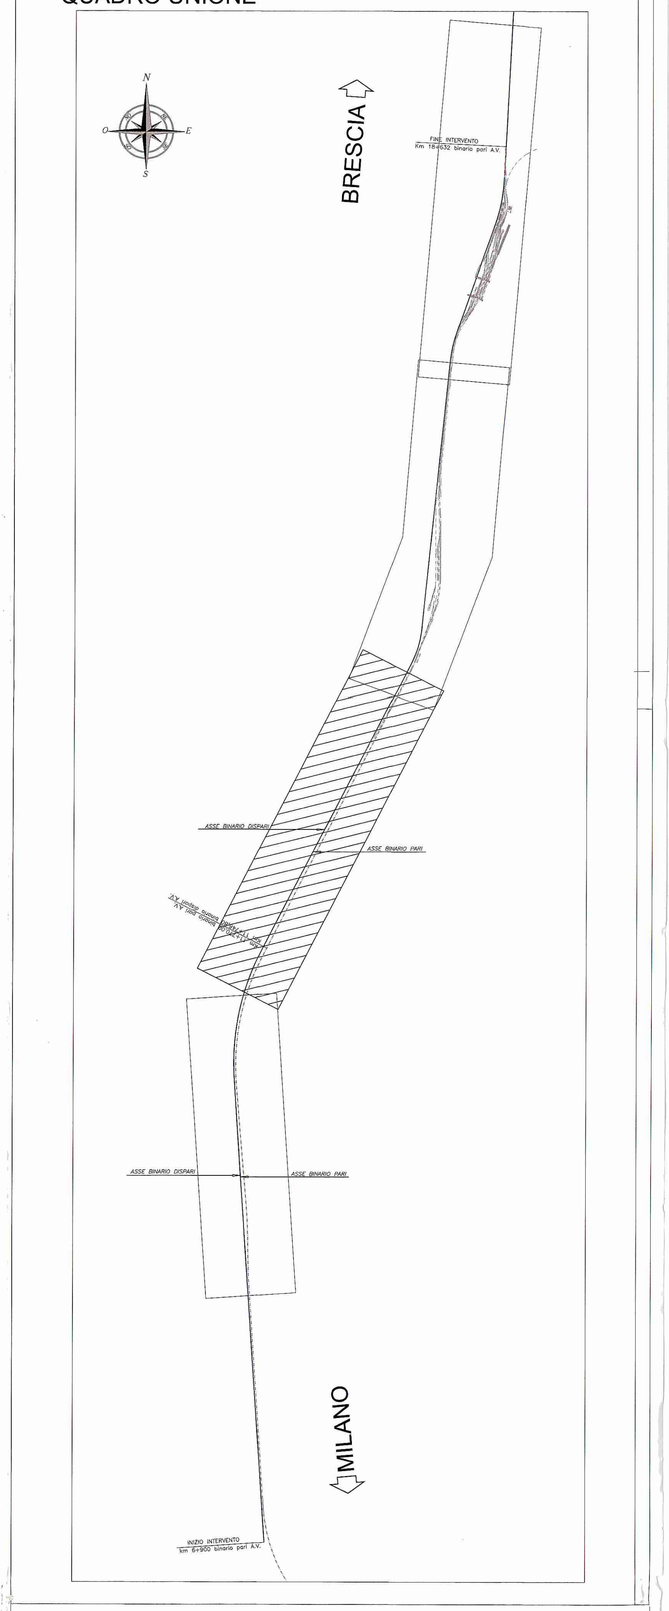

LEGENDA

	BA06	BA07	BA08	BA09	BA10
Area di sovrapposizione tra riquadri contigui.					
Area di bonifica superficiale con garanzia da 0.00 fino a -1.00 mt. dal p.c. mq 17035.454	2135.216 mq	3100.465 mq	1363.232 mq	6839.754 mq	3596.787 mq
Area di bonifica profonda eseguita con trivellazioni da 0.00 fino a -3.00 mt. dal p.c. con garanzia fino a -4.00 mt. pari a mq 10058.385	1178.707 mq	1998.729 mq	848.847 mq	3915.732 mq	2116.370 mq
Area di bonifica profonda eseguita con trivellazioni da 0.00 fino a -7.00 mt. dal p.c. con garanzia fino a -8.00 mt. pari a mq 6977.069	956.509 mq	1101.736 mq	514.385 mq	2924.022 mq	1480.417 mq

SCHEMA ESECUZIONE TRIVELLAZIONI

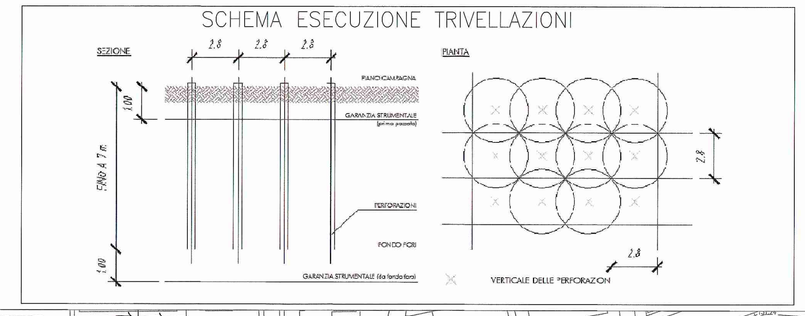

NB : PER I DETTAGLI RELATIVI ALLE FASI ESECUTIVE SI RIMANDA AGLI ELABORATI : IN0G00EZZPZRI0000001B, IN0G00EZZP7BB0000002A,IN0G00EZZP7BB0000003A

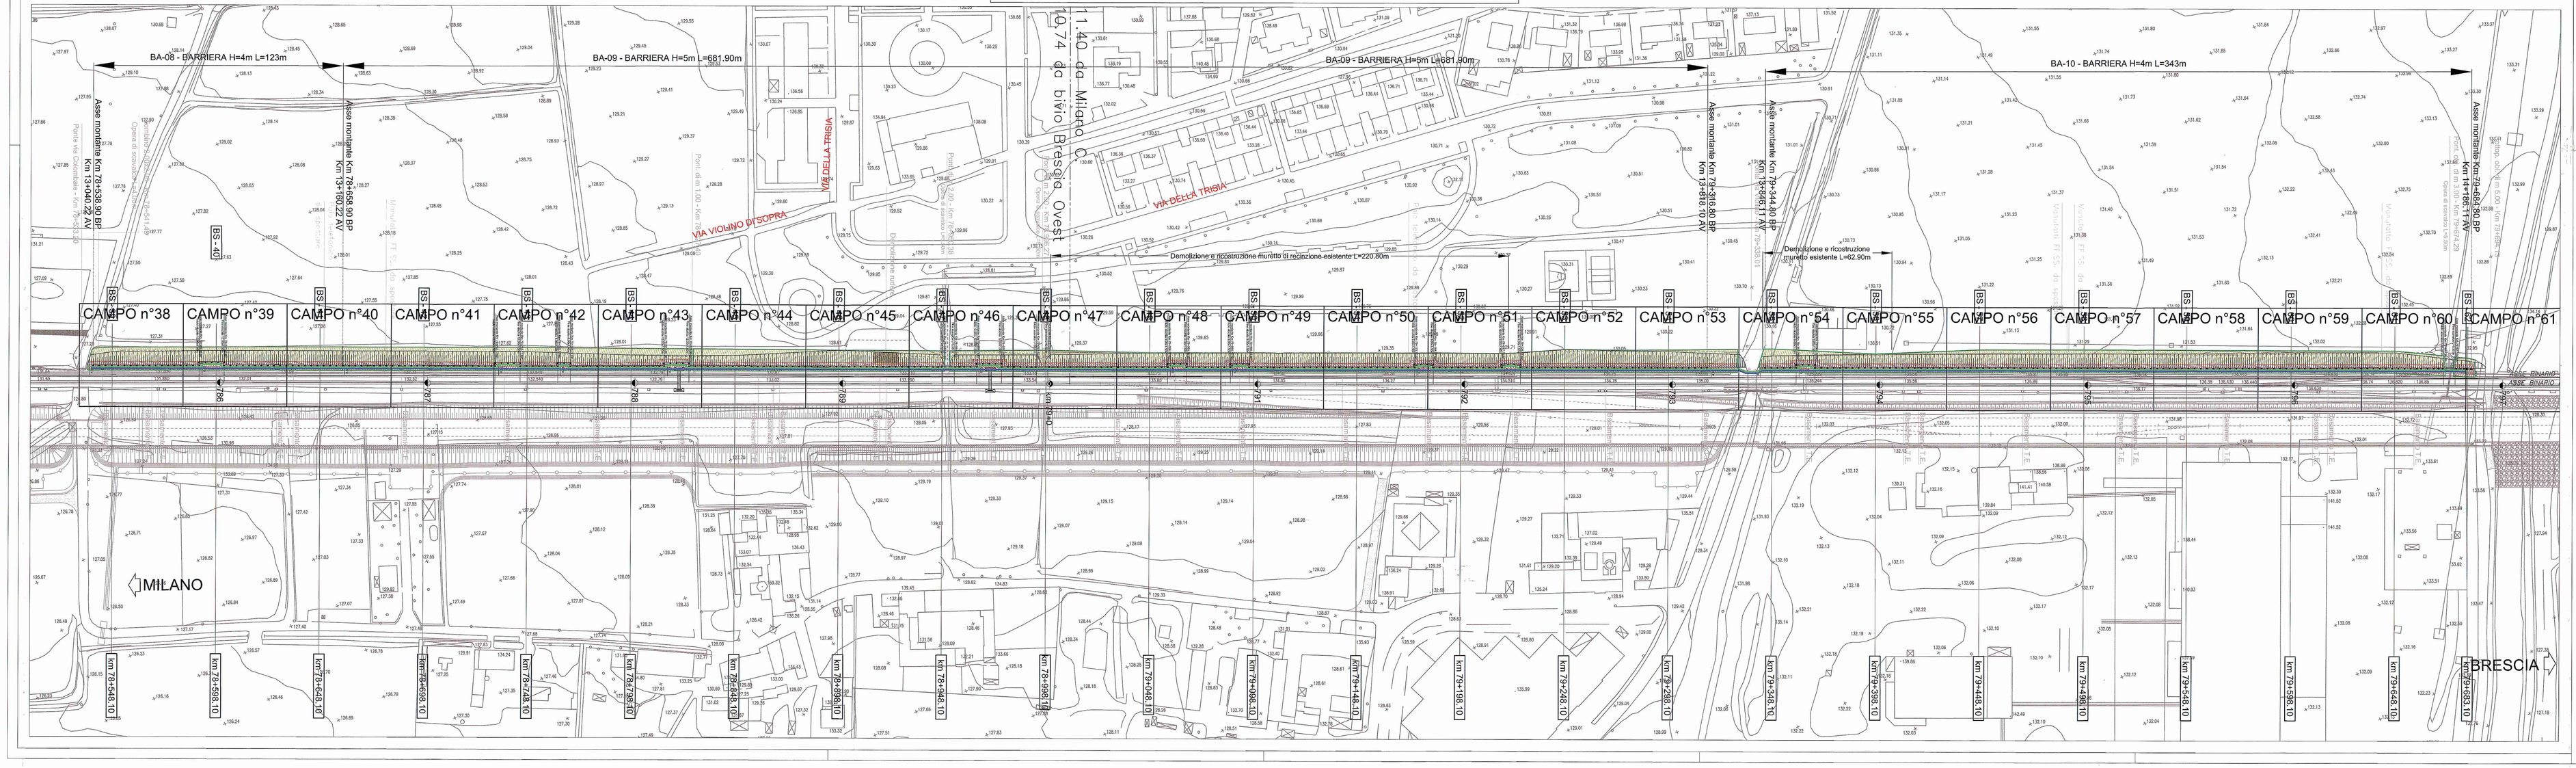

COMMITTENTE:

RFI RETE FERROVIARIA ITALIANA
GRUPPO FERROVIE DELLO STATO ITALIANE

DIREZIONE LAVORI:

ITALFERR
INGEGNERIA DELLE OPERE CIVILI

APPALTATORE: - A.T.I. – CAR SEGNALETICA STRADALE S.R.L. (Capogruppo) – SICURBAU S.R.L.

CAR
SICURBAU s.r.l.

PROGETTAZIONE: S.T.E. srl - Italiana Sistemi srl

PROGETTO ESECUTIVO

LINEA A.V. /A.C. TORINO - VENEZIA Tratta MILANO - VERONA

Lotto funzionale Treviglio-Brescia

INTERVENTI DI MITIGAZIONE ACUSTICA INGRESSO URBANO DELL'INTERCONNESSIONE DI BRESCIA OVEST E NODO DI BRESCIA

BONIFICA ORDIGNI BELLICI
Segn. NP 16-144
Planimetria bonifica da ordigni bellici - Tav. 2 di 4

CAR SEGNALETICA STRADALE S.r.l.
C. Direzionale Via C.F. 39C
Tel. 0424.567.511 - Fax 0424.567.570
Z.I. SELVOTTO - 35010 CADONEGHE (PD)
SICURBAU S.r.l.
Via Cà Nova, 1
35020 TORRE DI ESTE (PD)
P. IVA e C.F. 04 077 240 278
P. IVA e C.F. 00 200 420 282

SCALA 1:1000

COMMESSA	LOTTO	FASE	ENTE	TIPO DOC.	OPERA/DISCIPLINA	PROGR.	REV.
IN0G	00	E	ZZ	P7	BB0000	002	B

Rev.	Descrizione	Redatto	Data	Verificato	Data	Approvato	Data	Autorizzato/Data
A	Emissione Esecutiva	B.M.SERVICE Srl	Sett.2016	B.M.SERVICE Srl	Sett.2016	F.M.	Sett.2016	F. Mazzocchi B.M.SERVICE Srl Sett. Dic.2016
B	Emissione Esecutiva	B.M.SERVICE Srl	Dic.2016	B.M.SERVICE Srl	Dic.2016	F.M.	Dic.2016	

File: IN0G00EZZP7BB0000002B — n. Elab.: 6.3

Progetto cofinanziato dalla Unione Europea

CIG: 6156342621 — CUP: J41C07000000001