
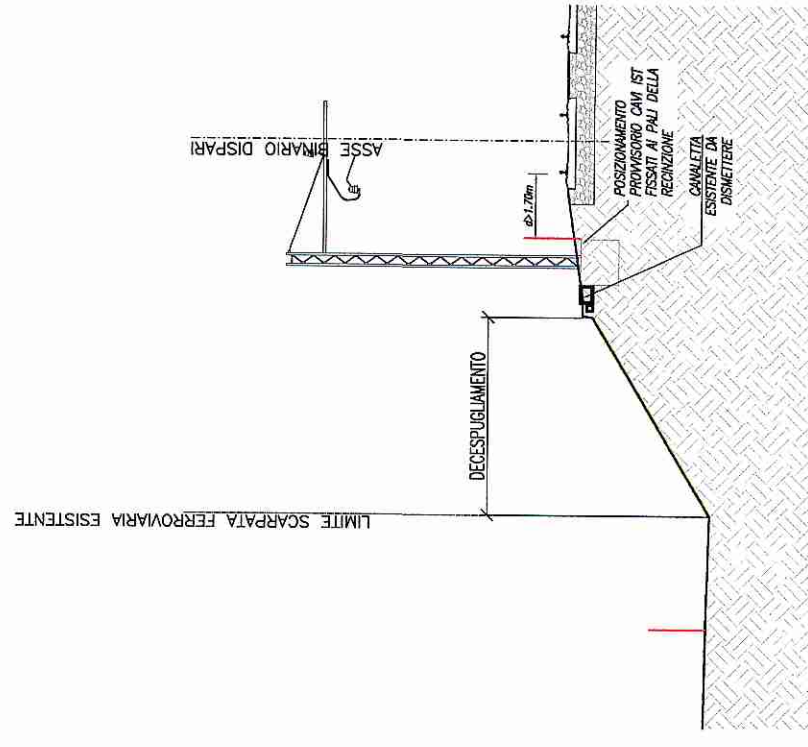




FASE 1

- SPOSTAMENTO CAVI DALLE CANALLETTE ESISTENTI NEI TUBI CORRUGATI PROVVISORI
- DECESPUGLIAMENTO

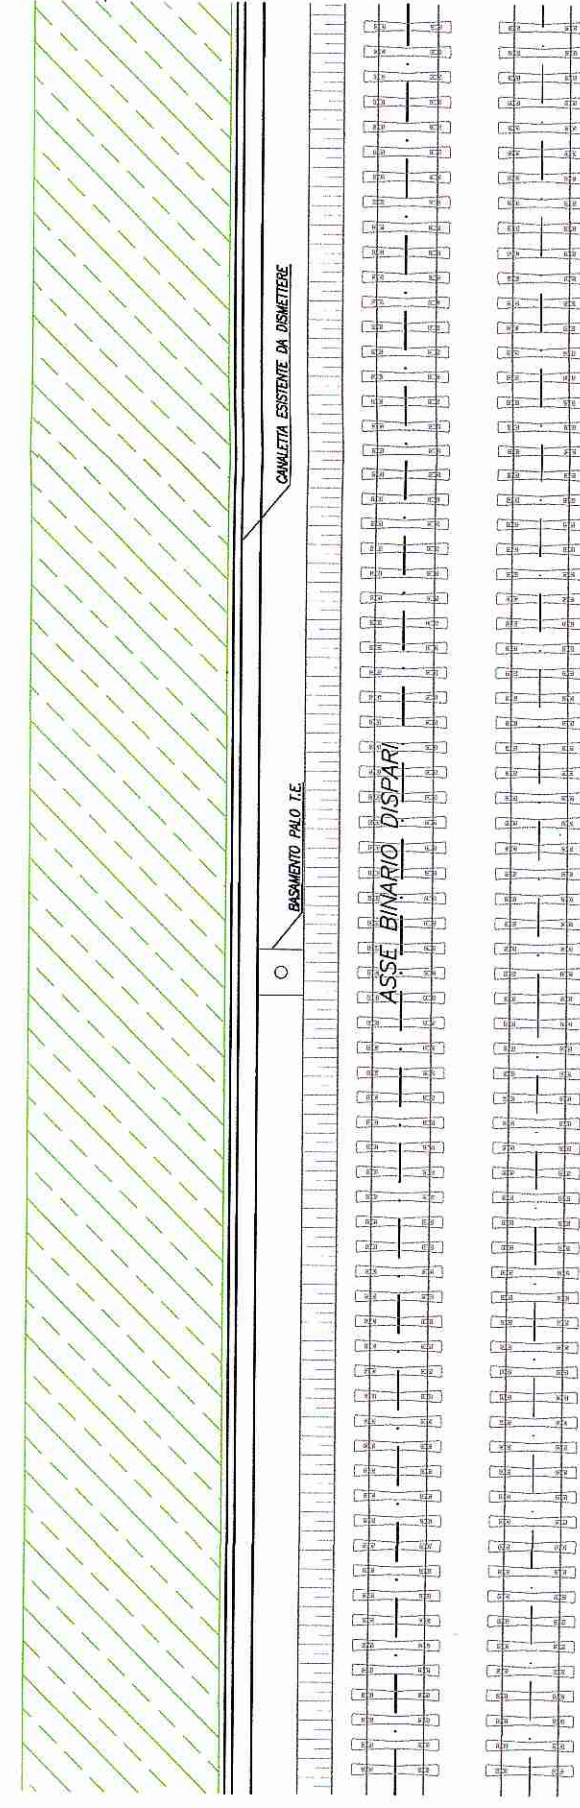



FASE 2

- ESECUZIONE BOB SUPERFICIALE A GARANZIA DELLE AREE DI LAVORO

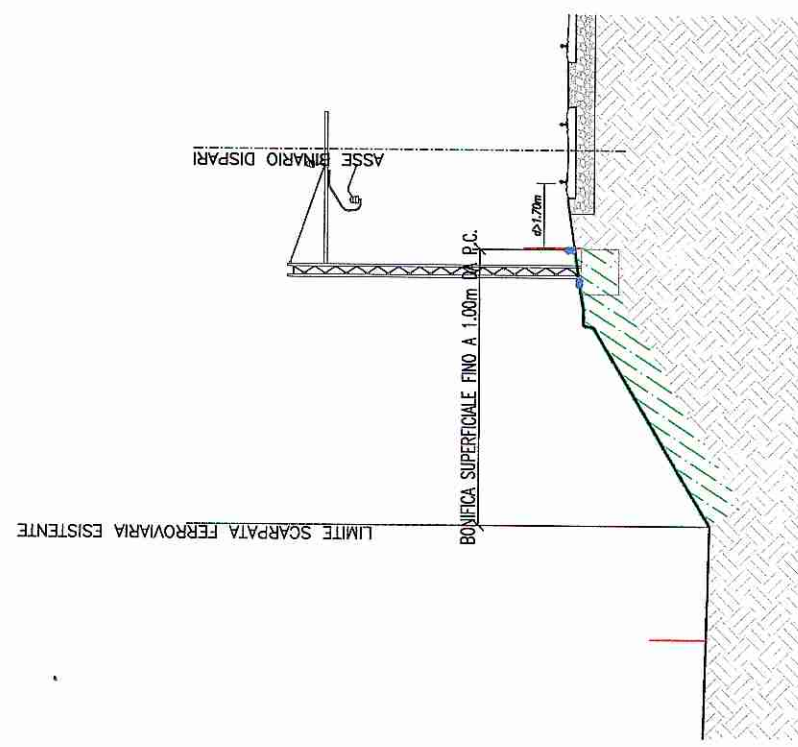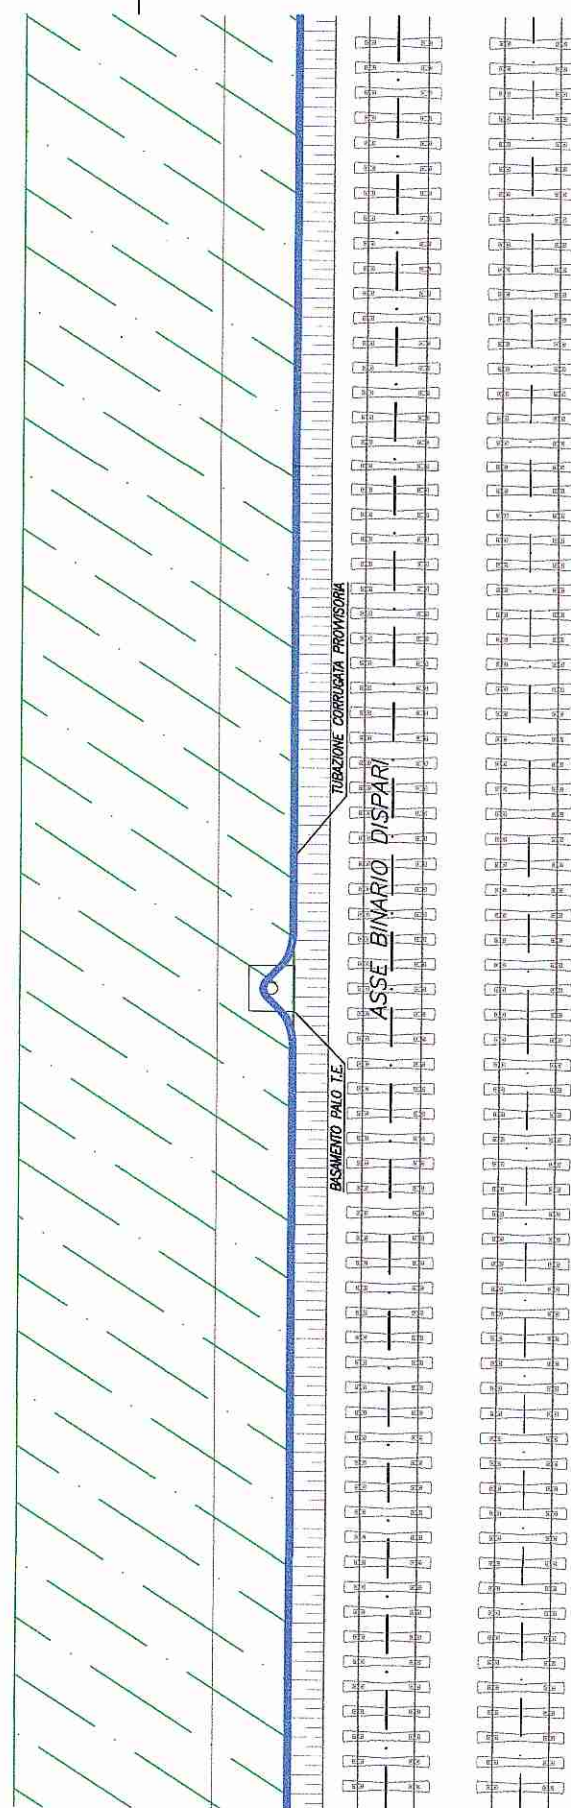



FASE 3

- ESECUZIONE BOB PROFONDA H= 7.00 m IN CORRISPONDENZA DEL CORDOLO
- ESECUZIONE BOB PROFONDA H= 4.00 m IN CORRISPONDENZA DEL RILEVATO PROVVISORIO

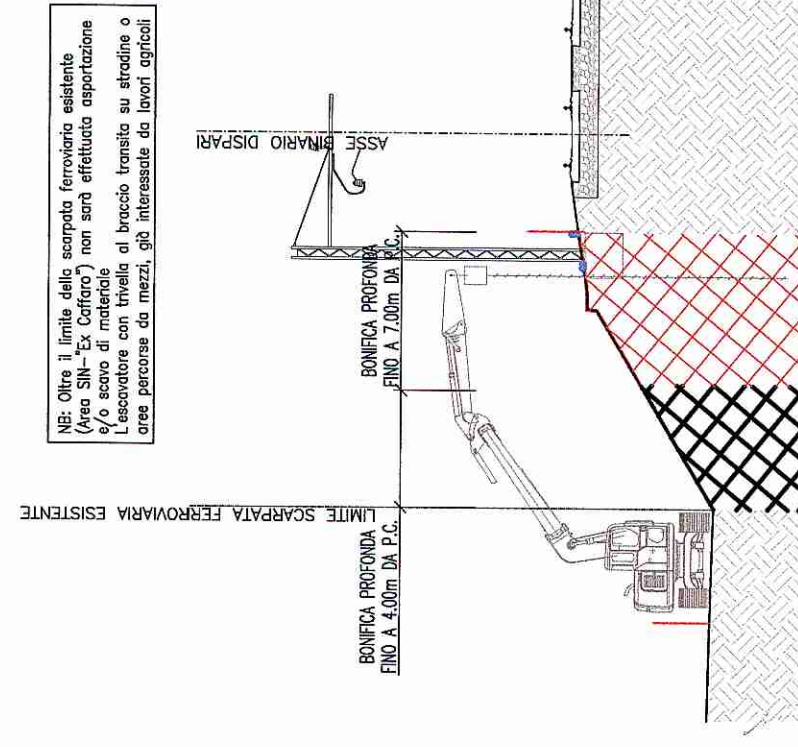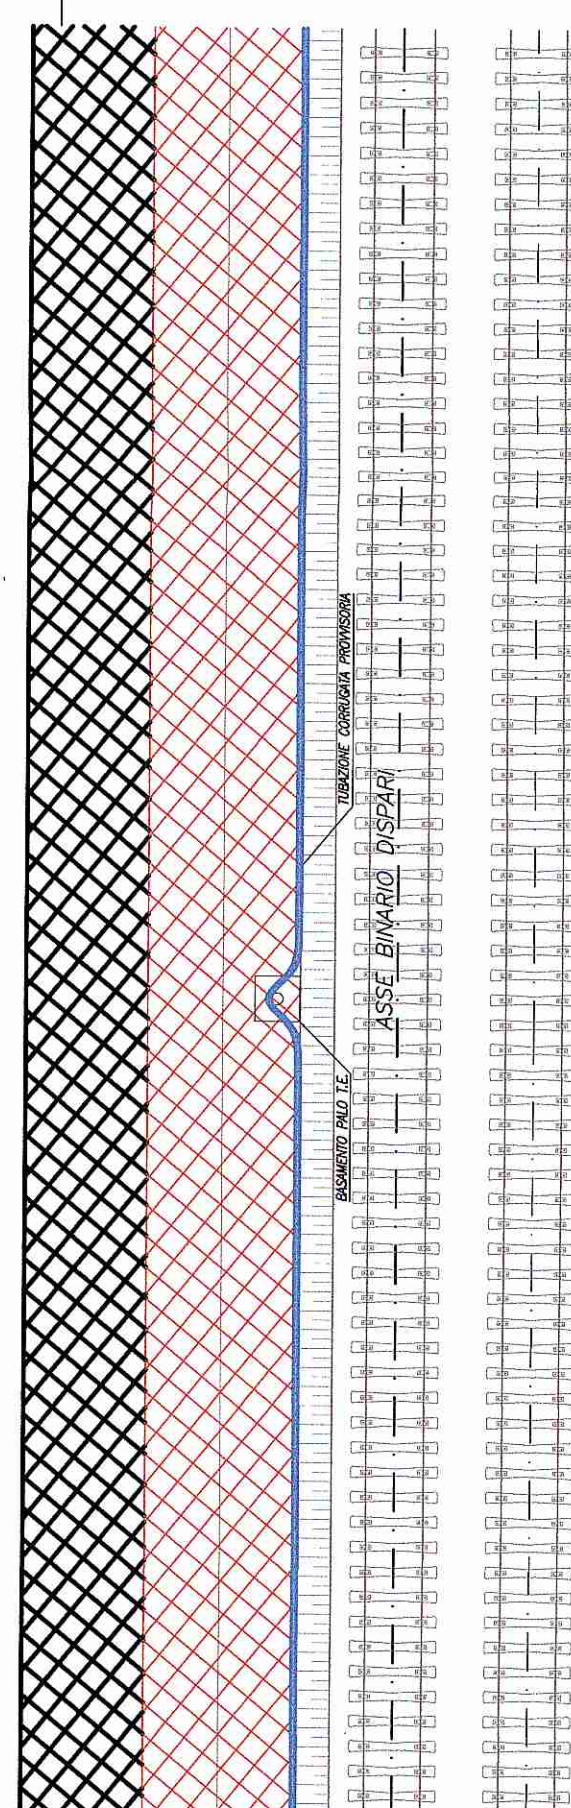



FASE 4

- ASPORTAZIONE DELLO STRATO DI TERRENO VEGETALE (min 30 cm)
- SCAVO E GRANDINATURA DELLA SCARPATA ESISTENTE
- REALIZZAZIONE DEL RILEVATO PROVVISORIO CON MATERIALE PROVENIENTE DAGLI SCAVI O CAVE DI PRESTITO

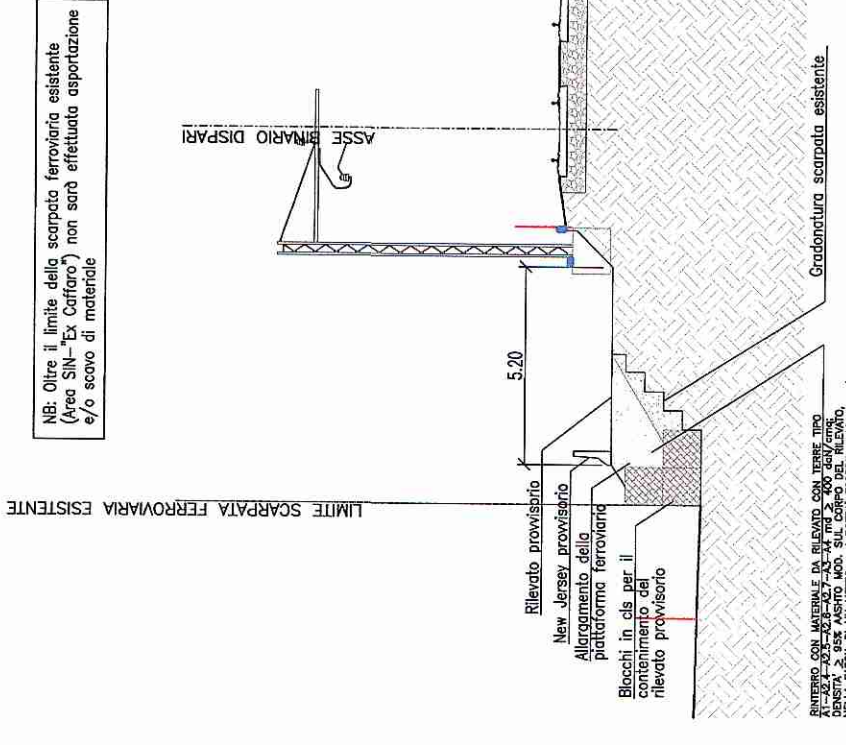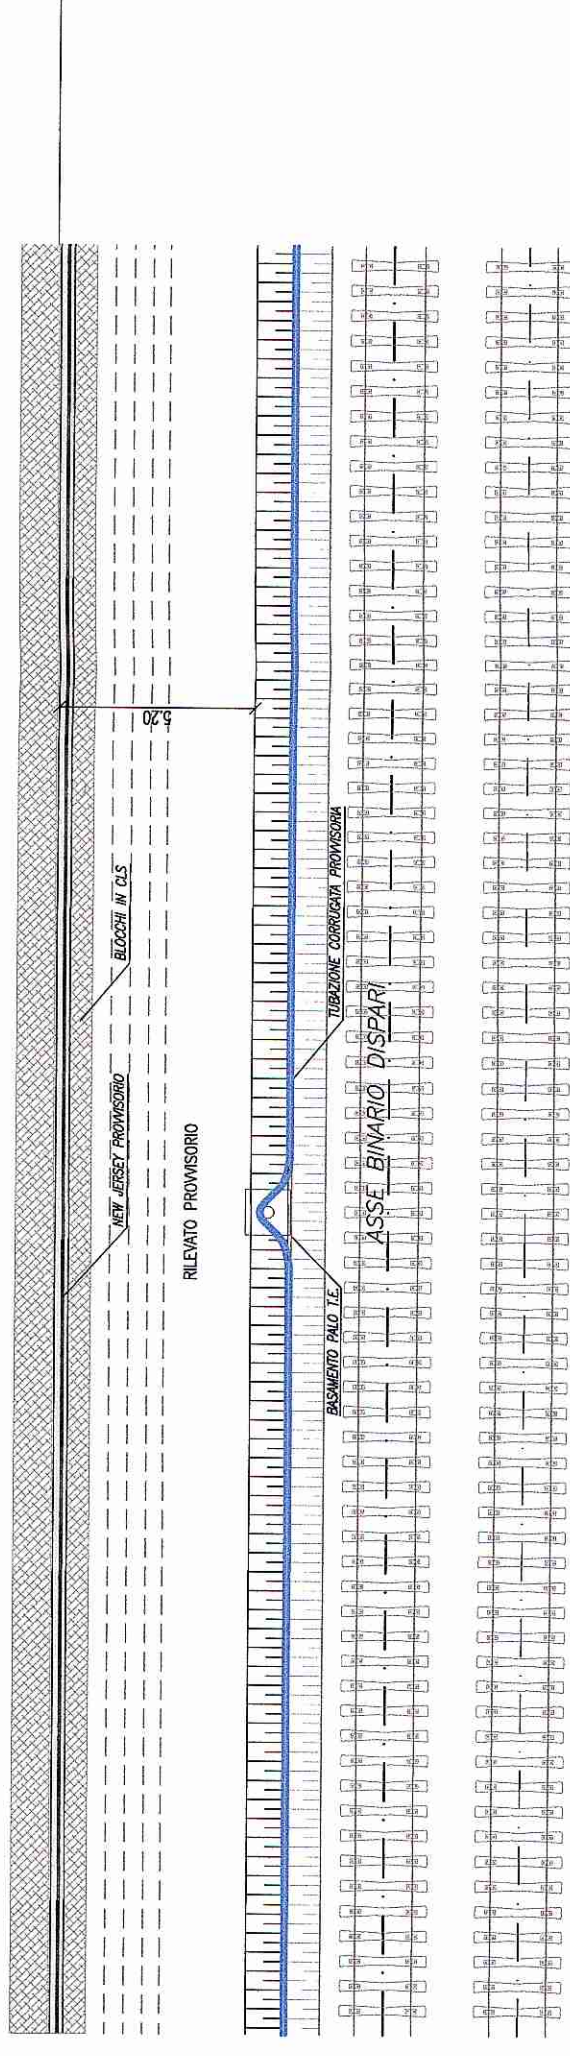



FASE 5

- REALIZZAZIONE DEI PALI, POSA DEL CSI, MAGRO E REALIZZAZIONE DEL CORDOLO DI FONDAZIONE

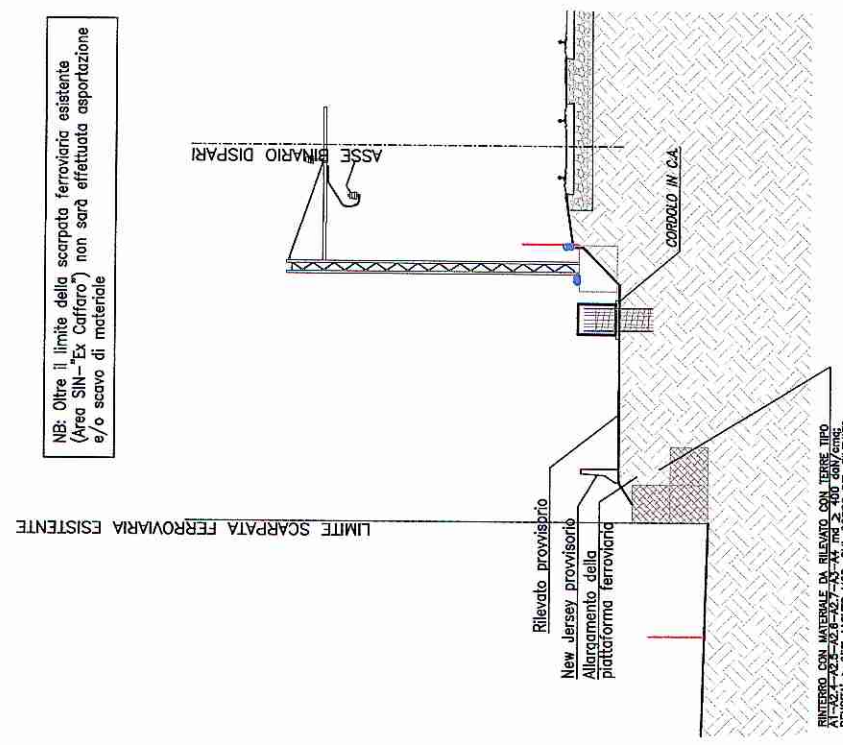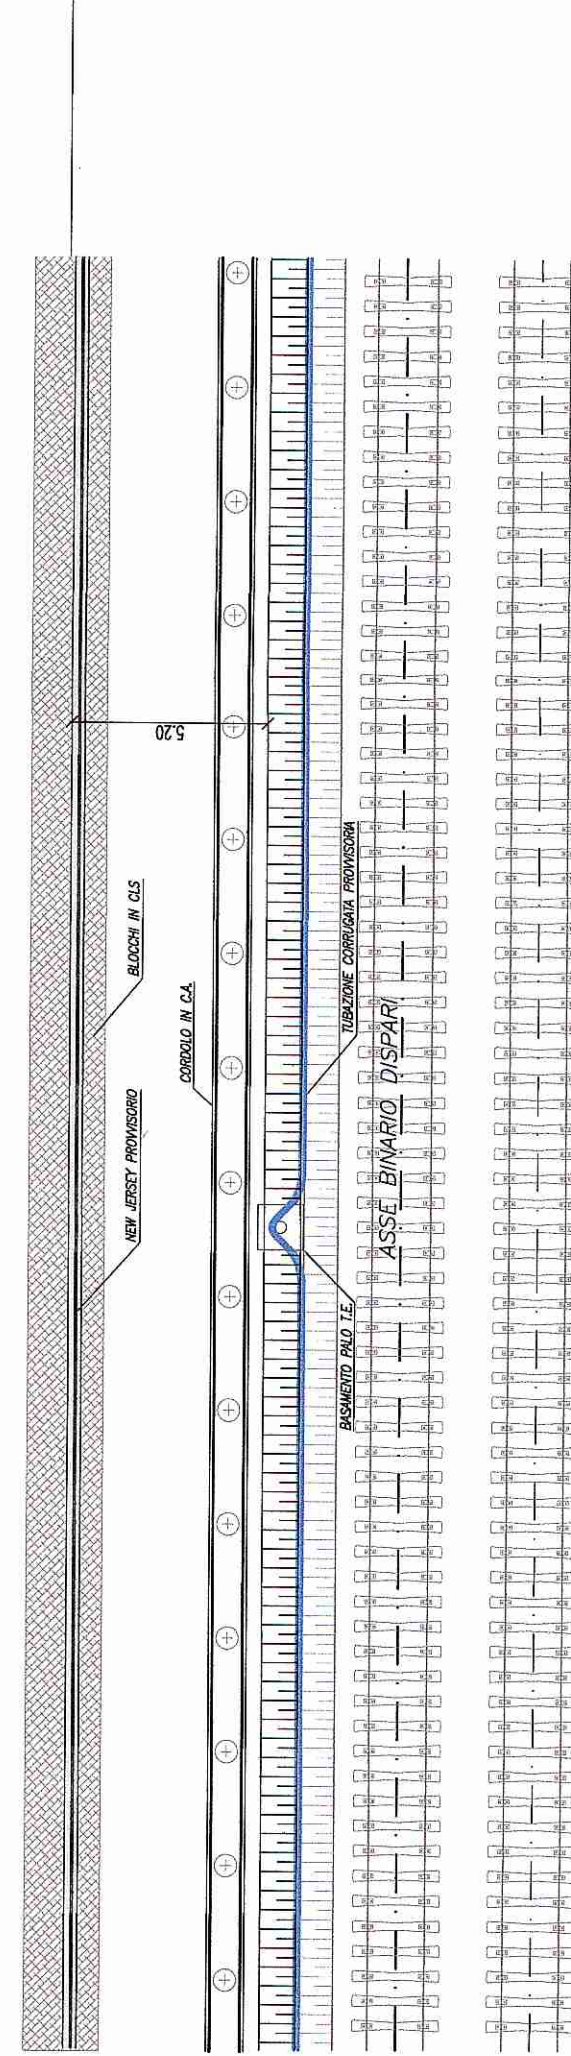

FASE 6

- POSA IN OPERA DELLE BARRIERE ANTRUMORE
- RIPOSIZIONAMENTO DELLE CANALINE PORTA CAVI
- DEMOLIZIONE DEL RILEVATO PROVVISORIO FINO A RACQUINISCE IL PROFILO DEFINITIVO DELLA SCARPATA DEL RILEVATO FERROVIARIO E RIPRISTINO DELLO STRATO DI TERRENO VEGETALE

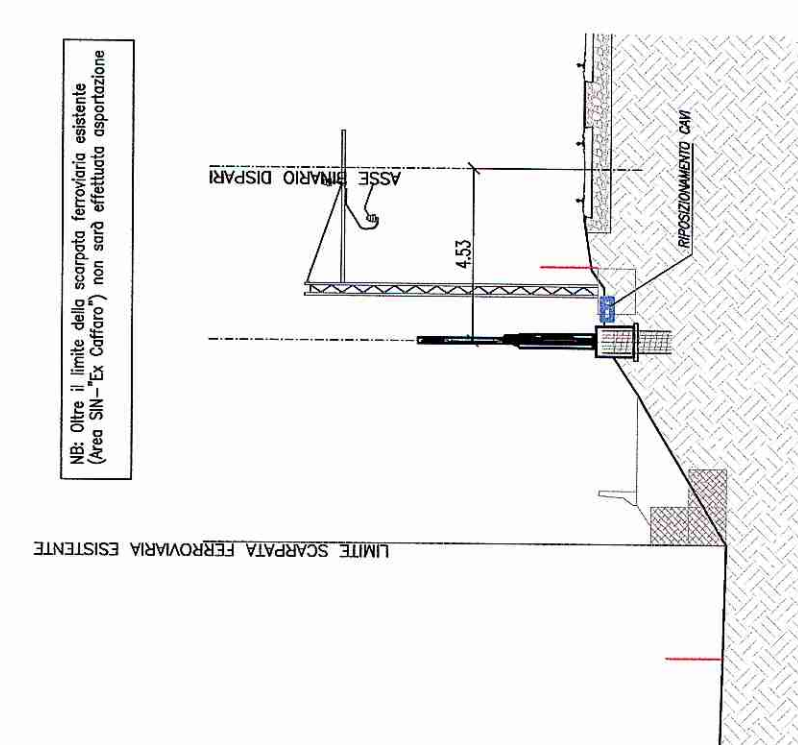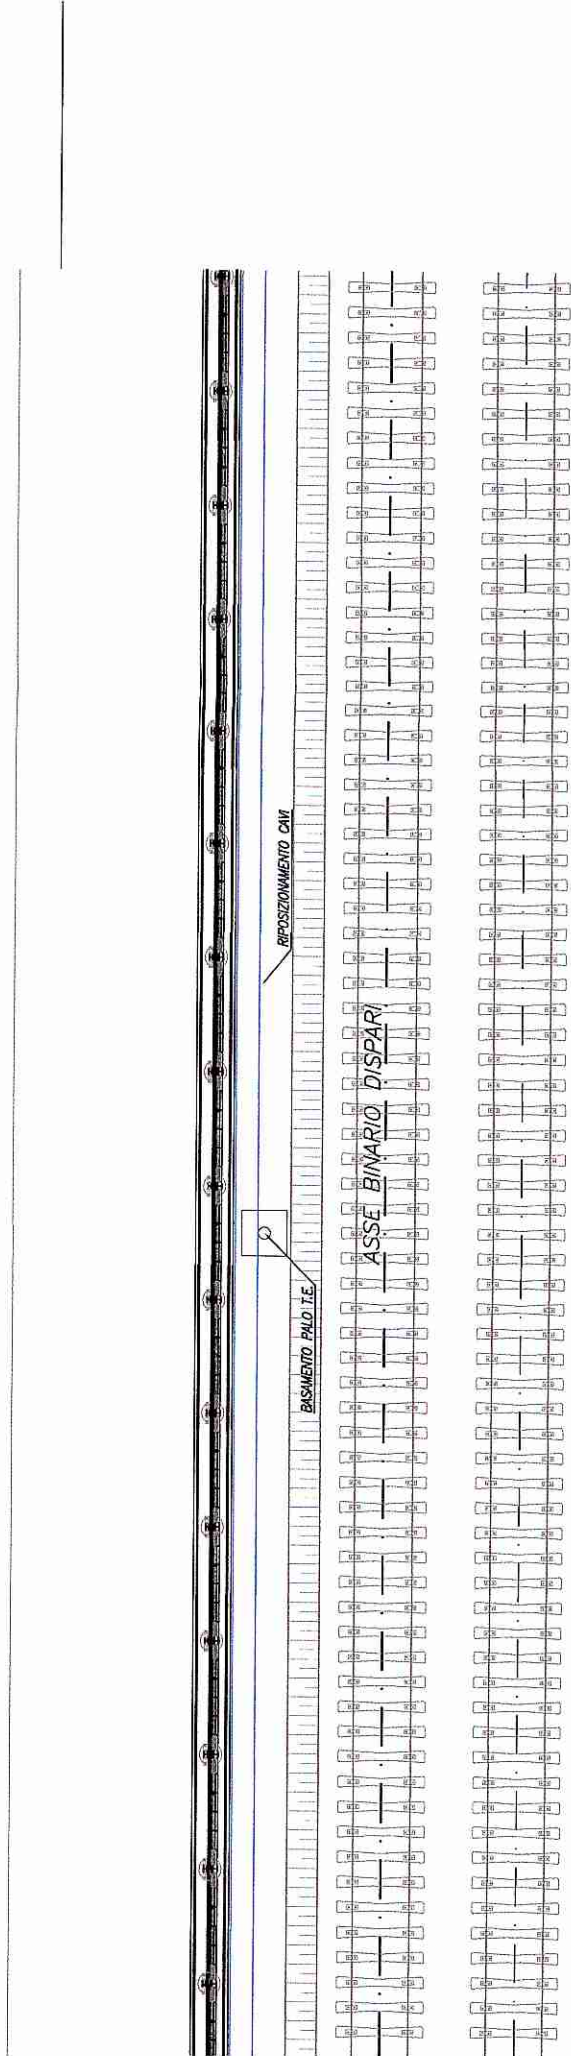

PER ULTERIORI DETTAGLI RELATIVI ALLE FASI REALIZZATIVE SI RIMANDA

AGLI ELABORATI DI CANTIERIZZAZIONE:

- IN0G00EZZWZCA0000001A
- IN0G00EZZWZCA0000002A
- IN0G00EZZWZCA0000003A
- IN0G00EZZWZCA0000004A

COMMITTENTE:



DIREZIONE LAVORI:



APPALTATORE: - A.T.I. - CAR SEGNALETICA STRADALE S.R.L. (Capogruppo) - SICURBAU S.R.L.



PROGETTAZIONE: S.T.E. srl - Italiana Sistemi srl
PROGETTO ESECUTIVO

LINEA A.V. /A.C. TORINO - VENEZIA Tratta MILANO - VERONA
Lotto funzionale Treviglio-Brescia

INTERVENTI DI MITIGAZIONE ACUSTICA INGRESSO URBANO
DELL'INTERCONNESSIONE DI BRESCIA OVEST E NODO DI BRESCIA
BARRIERE ANTRUMORE

Fasi realizzative opere di sostegno B.A. - Area SIN-EX Caifaro - Tav. 2 di 3

CAR SEGNALETICA STRADALE S.R.L.
SICURBAU S.R.L.
Via S. Maria Maddalena, 10
00187 ROMA (RM) - Tel. 06/47724074
P.IVA 07624211000 - C.F. 0147724074
SICURBAU S.R.L. - Via S. Maria Maddalena, 10
00187 ROMA (RM) - Tel. 06/47724074
P.IVA 07624211000 - C.F. 0147724074

COMMESSA: LOTTO FASE ENTE TIPO: OPERA/DISCIPLINA PROG. REV.

IN0G 00 E ZZ PZ R 10000 002 A

Rev.	Descrizione	Redatto	Verificato	Data	Approvato	Data	Autobloccato/Disa
A	Emissione Esecutiva	M. Simone	M. Borrelli	Dic.2016	F.M. La Camera	Dic.2016	F.M. La Camera

File: IN0G00EZZP00000002A n. Em. 4332

Progetto cofinanziato dall'Unione Europea

CIG 0158342621 CUP: M1C070000000001