ITERFERENZA DIRETTA SOTTOSERVIZI

BARRIERA	BA15
Codice interferenza:	01_FM_04
Descrizione	Fogna mista - cls ø80 cm
Ente Gestore	A2A
pk AV	15+980
RISOLUZIONE	OPERA DI SCAVALCO L=5.50 m - cfr. Elab. IN0G00EZZBBRI0000002A

Nota:
L'esatta posizione della linea telefonica dovrà essere verificata e tracciata prima dell'inizio dei lavori con l'Ente Gestore

BARRIERA Nessuna	BA16
BARRIERA Nessuna	BA17
BARRIERA Nessuna	BA18

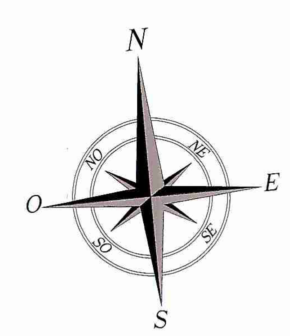

LEGENDA

LINEA A.T. (AT)	FOGNA NERA (FN)	FIBRE OTTICHE (FO)	IMPIANTO ELETTRICO DI SEGNALAMENTO - RFI (IS)
LINEA M.T. O GENERICA (MT)	FOGNA MISTA O GENERICA (FM)	ACQUE TECNOLOGICHE (FS)	LINEA ACQUE METEORICHE - RFI (AM)
LINEA B.T. (BT)	OLEODOTTO (OL)	ACQUE CIVILI (FS)	LINEA ACQUE NERE - RFI (AN)
CABINA MT/BT (CA)	ACQUEDOTTO (AP)	ACQUE BIANCHE (FS)	LINEA ACQUE INDUSTRIALI - RFI (AI)
Ut. CABINA UTENTE (CU)	METANODOTTO (ME)	ILLUMINAZIONE PUBBLICA (LE)	LINEA ACQUE MISTE ALLE INDUSTRIALI - RFI (AG)
TELECOMUNICAZIONI (TC)	GAS (GS)	TELERISCALDAMENTO (TR)	TRAZIONE ELETTRICA - RFI (TE)
FOGNA BIANCA (FB)	GAS BASSA PRESSIONE (GB)	LUCE E FORZA MOTRICE - RFI (LM)	01_TC_01 CODICE SOTTOSERVIZIO
	GAS MEDIA PRESSIONE (GM)		

ENTI IS

- CANALETTA ESISTENTE ENTI IS
- NUOVA CANELETTA ENTI IS (larghezza TT3134: 500 mm)
- NUOVA CANELETTA ENTI IS (larghezza V317: 375 mm)
- NUOVA CANELETTA ENTI IS (larghezza V318: 200 mm)

QUADRO UNIONE

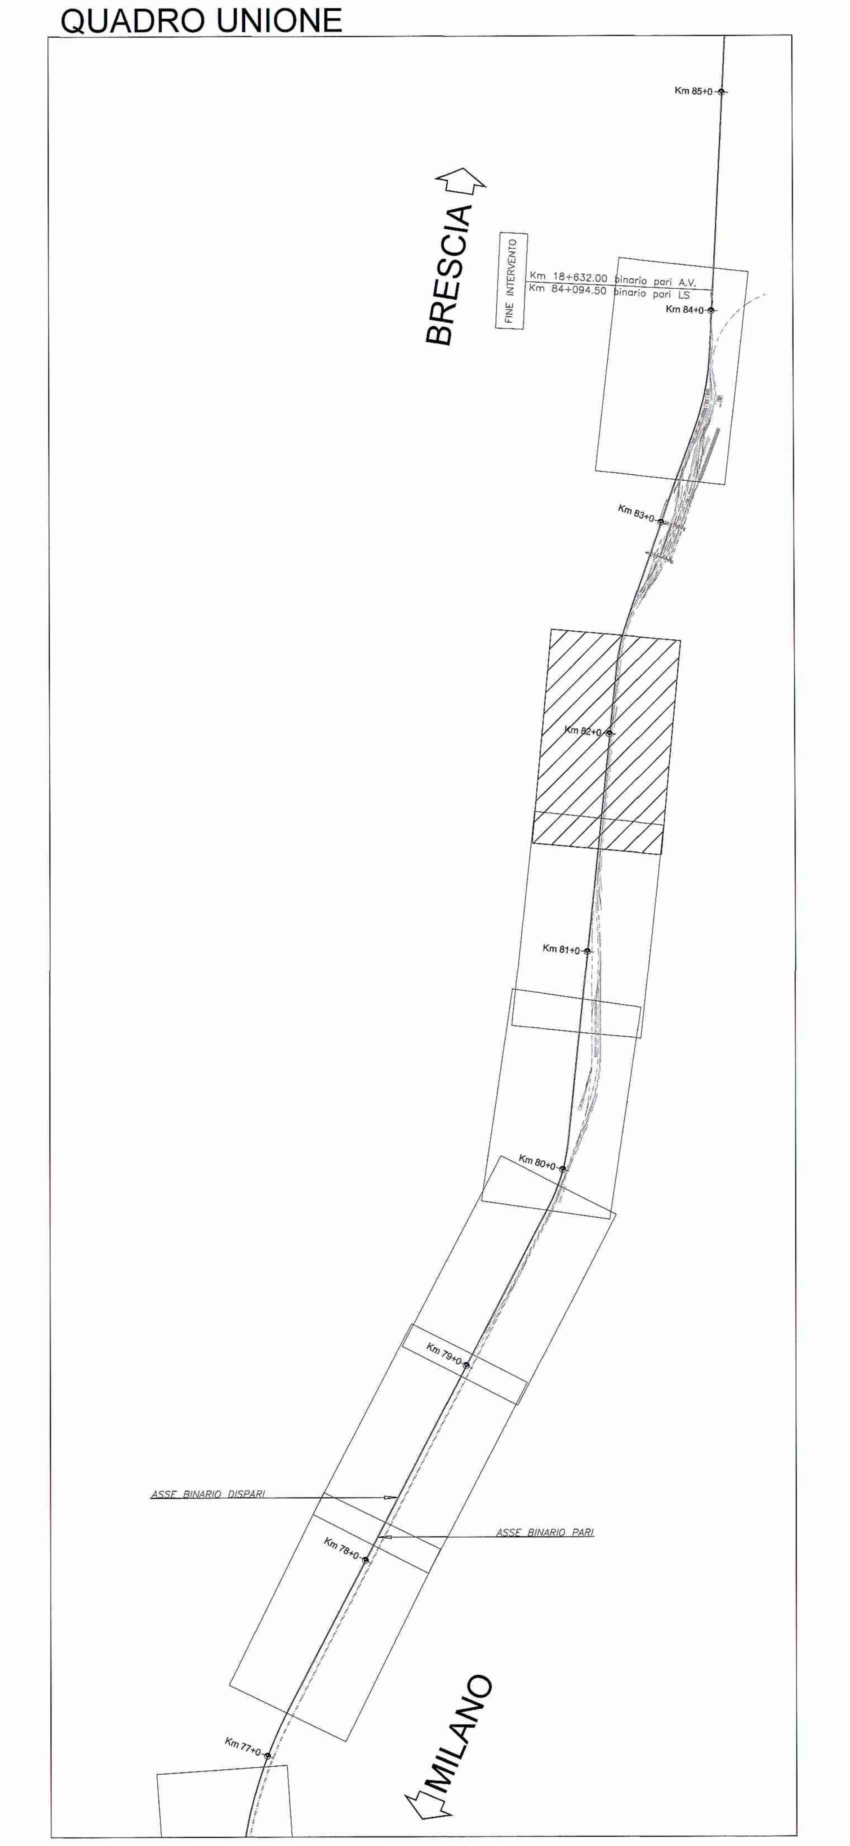

NOTE GENERALI

- IL PRESENTE ELABORATO RIPORTA IL CENSIMENTO DI TUTTI I SOTTOSERVIZI LOCALIZZATI NELL'AREA DI INFLUENZA DEI LAVORI INCLUSI QUELLI CHE NON INTERFERISCONO DIRETTAMENTE CON LE OPERE IN PROGETTO
- TRA TUTTE LE INTERFERENZE CENSITE VENGONO EVIDENZIATE LE INTERFERENZE DIRETTE RISCONTRATE A SEGUITO DI SOPRALLUOGHI E CONTATTI CON GLI ENTI GESTORI
- PRIMA DELL'INIZIO DEI LAVORI L'APPALTATORE EFFETTUERA' ULTERIORI INDAGINI DIRETTE D'INTESA CON GLI ENTI GESTORI E PROCEDERA' AL TRACCIAMENTO DELLE INTERFERENZE DIRETTE RILEVATE
- L'ESATTA POSIZIONE DEI SOTTOSERVIZI INTERFERITI DOVRA' ESSERE VERIFICATA CON L'ENTE GESTORE

COMMITTENTE:

RFI RETE FERROVIARIA ITALIANA GRUPPO FERROVIE DELLO STATO ITALIANE

DIREZIONE LAVORI:

ITALFERR GRUPPO FERROVIE DELLO STATO ITALIANE

APPALTATORE: A.T.I. CAR SEGNALETICA STRADALE S.R.L.(Capogruppo) – SICURBAU S.R.L.

CAR PONTE - ITALY — SICURBAU s.r.l. costruzioni generali

PROGETTAZIONE: A.T.I. CAR SEGNALETICA STRADALE S.R.L.(Capogruppo) – SICURBAU S.R.L.

PROGETTO ESECUTIVO

LINEA A.V. /A.C. TORINO - VENEZIA Tratta MILANO - VERONA

Lotto funzionale Treviglio-Brescia

INTERVENTI DI MITIGAZIONE ACUSTICA INGRESSO URBANO DELL'INTERCONNESSIONE DI BRESCIA OVEST E NODO DI BRESCIA

CENSIMENTO SOTTOSERVIZI INTERFERENTI

Planimetria censimento sottoservizi interferiti - Tav. 9 di 10

CAR SEGNALETICA STRADALE S.R.L. C.da Piana Z.I. snc 82030 PONTE (Bn) Tel. 0824.875215 - 0824.875059 - Fax 0824.875174 Partita IVA 01 049 090 622 — SICURBAU S.R.L. Via Rivoli 82030 TORRECUSO (BN) P. IVA e C.F. 02 477 240 218

SCALA : 1:1000

COMMESSA	LOTTO	FASE	ENTE	TIPO DOC.	OPERA/DISCIPLINA	PROGR.	REV.
IN0G	00	E	ZZ	P7	SI0000	009	A

Rev.	Descrizione	Redatto	Data	Verificato	Data	Approvato	Data	Autorizzato/Data
A	Emissione Esecutiva	R. Pasquale	Luglio 2016	M. Borrelli	Luglio 2016	F. La Camera	Luglio 2016	

File: IN0G00EZZP7SI0000009A.dwg — n. Elab.: 10.10

Progetto cofinanziato dalla Unione Europea — CIG: 6156342621 — CUP: J41C07000000001