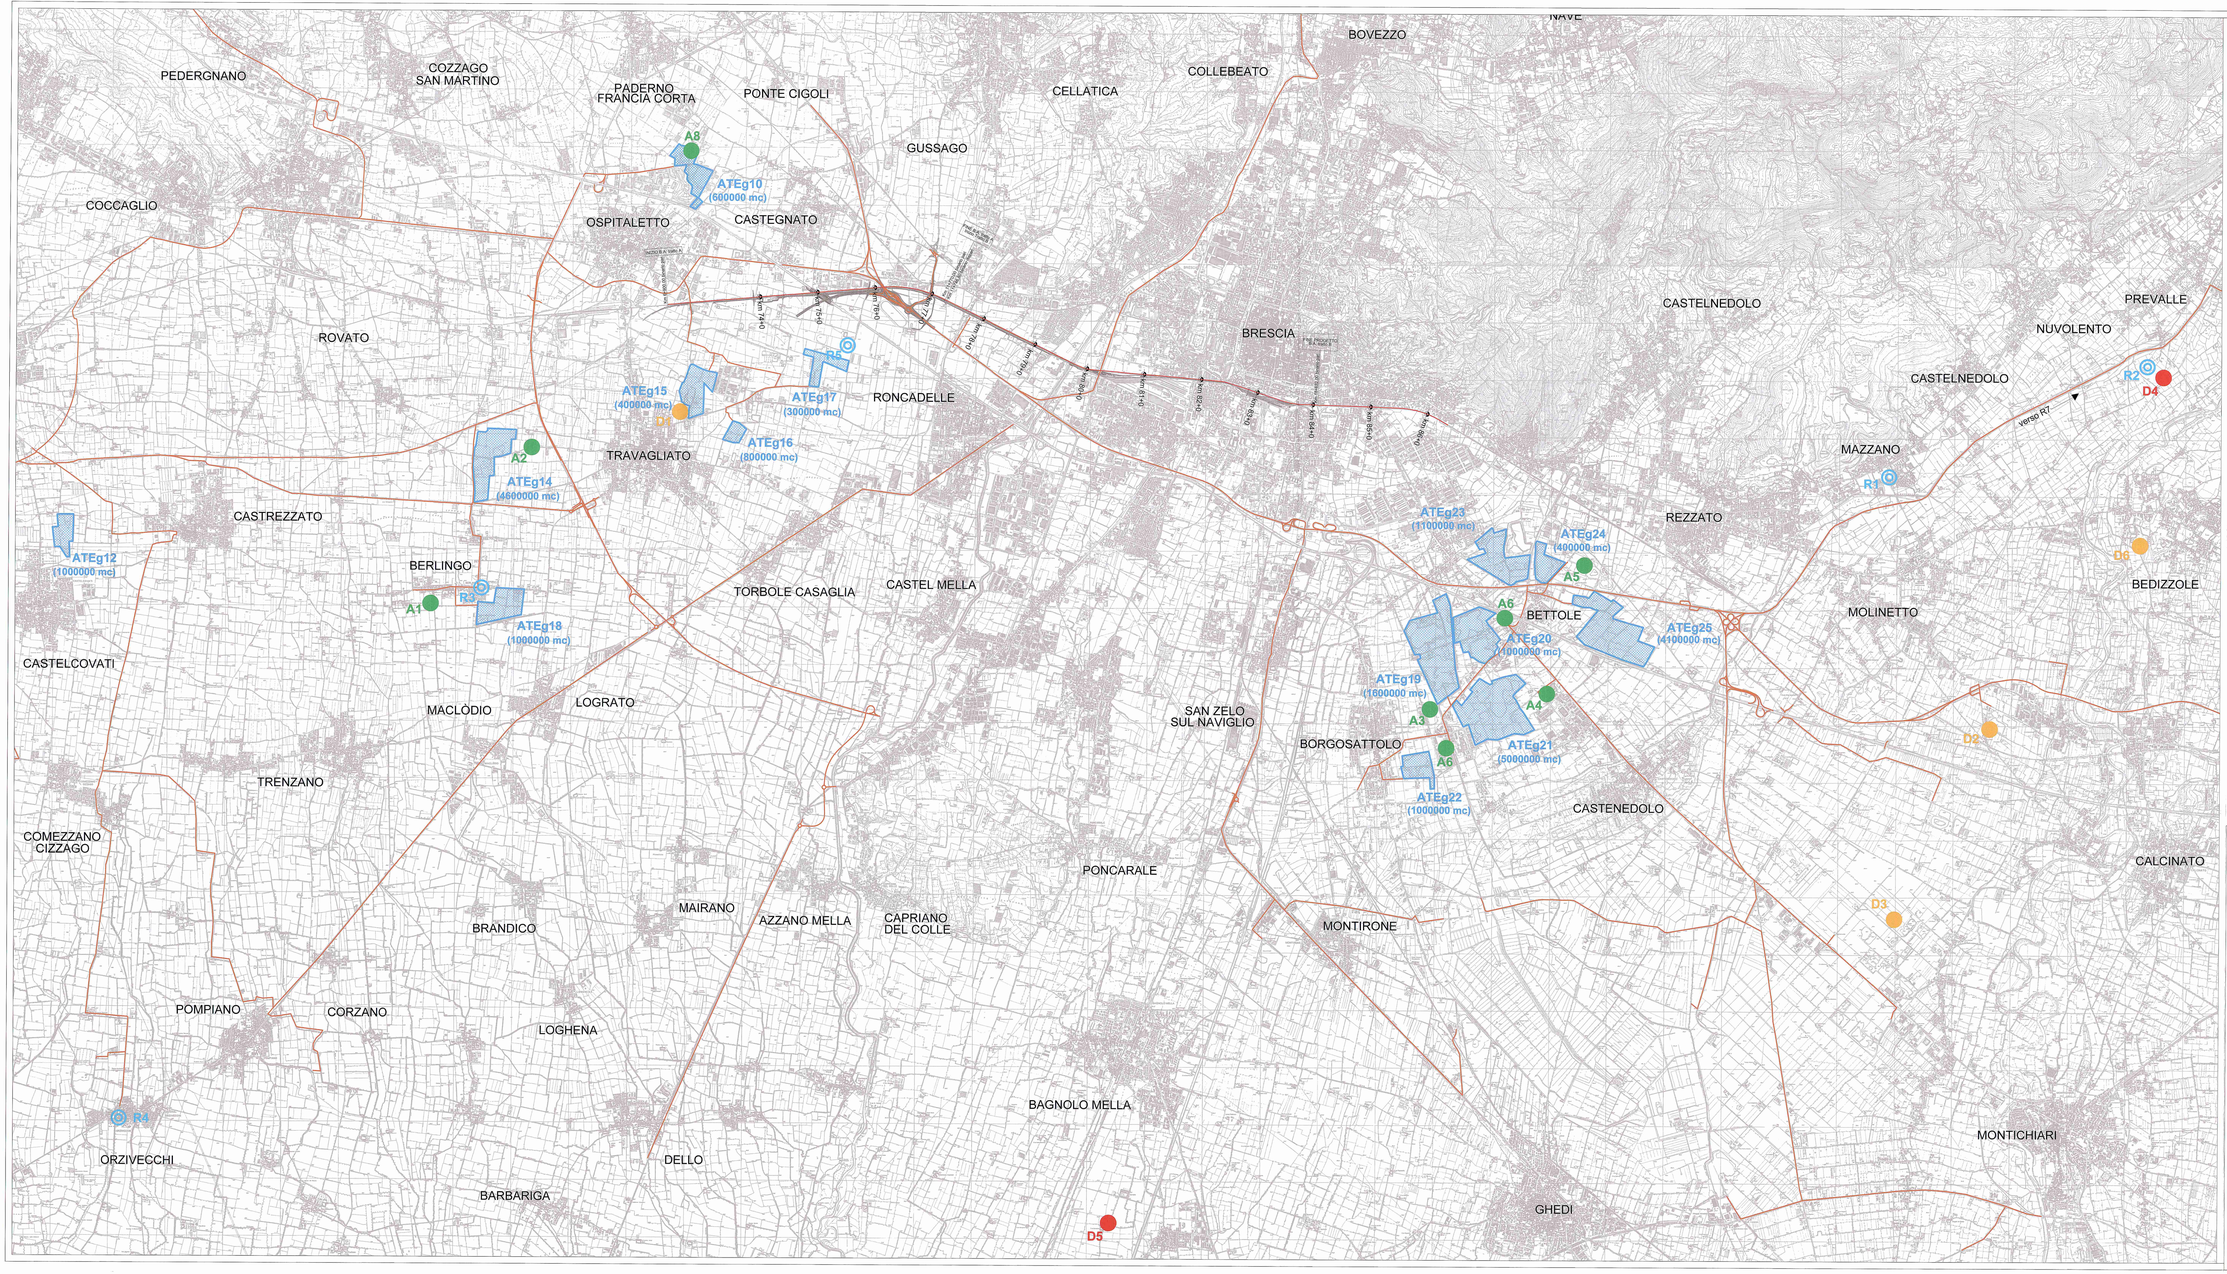

LEGENDA

TRACCIATO DI PROGETTO

VIABILITA' DI ACCESSO AI SITI

CAVE

Cn° Attività Estrattiva

Cave di Inerti				
Comune	Località	ATE	Ditta	Volume Accesso (Progetto) [mc]
Castegnato	Bosco Stella	g10	Bettoni S.p.A.	600.000
Paderno Franciacorta	Bosco Stella	g10	Ingrosa Bonana S.r.l.	
Chiari	Cascina Mortarenga	g12	Mirandola Bortolo	1.000.000
Castrezzo San Martino	Bassedina	g14	Cave San Paolo S.r.l.	4.600.000
Travagliato	Marengna		Nord cave S.r.l.	
Travagliato	Marengna		Nord cave S.r.l.	
Travagliato	Cascina Rizza cotto	g13	Bettoni S.p.A.	400.000
Travagliato	Castrolino	g16	Rossi F.lli S.r.l.	800.000
Berlingo/Lograto	Boscocollo	g18	Gruppo Gatti S.p.A.	1.000.000
Brescia	San Polo	g19	Nuova Beton S.p.A.	1.000.000
Brescia	Via Rose		Tagliani Luciano	
Brescia	San Polo	g20	Recrela Scavi S.r.l.	1.000.000
Brescia	Bettole di Buffalora		Inertia S.r.l.	
Castenedolo	Cascina Ghiarelle	g21	Fratelli Fusatini di Fusatini Roberto e C. S.n.c.	5.000.000
Castenedolo	Perlicita		Cave Castenedolo S.p.A.	
Castenedolo	Malmentone		Cave San Polo S.r.l.	
Ospitaletto	Fornello	g22	Lalca S.r.l.	1.000.000
Brescia	Bettole di Buffalora	g23	Inertia S.r.l.	1.130.000
Brescia	Buffalora	g24	Galsavi S.p.A.	400.000
Volmeno	Selva di Ponte Clibio		Feber Line e C. SNC	
Rezzato	Cascina Castella	g25	Recrela Scavi S.r.l.	4.100.000
Rezzato	Torre		POS Asfalti	

IMPIANTI DI RECUPERO

Rn° IMPIANTI DI RECUPERO

COD	SOCIETA'	COMUNE	LOCALITA'	SCADENZA AUTORIZZ.	CER
R1	Portanti	Mazzano (BS)	Loc. Michiletto	2019	170504-170904 170302
R2	RMB	Polpenazze del Garda (BS)	Via Montecorsio 3	2027	170504-170904 170302-170508
R3	Gruppo Gatti	Lograto (BS)	Loc. Balonciello	2020	170504-170904
R4	Gruppo Gatti	Orzivecchi (BS)	Loc. Santa Giulia	2019	170504-170904
R5	Iseo Srl	Castegnato (BS)	Via Cavallera	2026	170904-170904 170101 - 170702

IMPIANTI DI SMALTIMENTO/STOCCAGGIO/TRATTAMENTO

Dn° DISCARICHE INERTI

Dn° DISCARICHE RIFIUTI SPECIALI PERICOLOSI E NON PERICOLOSI

COD	SOCIETA'	COMUNE	LOCALITA'	SCADENZA AUTORIZZ.	CER	VOLUME	TIPO
D1	Bettoni	Travagliato (BS)	Loc. Cascina Rondanello	2021	170504-170904 170302-170508	1.634.132 mc	Inerti
D2	Cave Calcinato	Calcinato (BS)	Loc. Cva Castellazzo	2021	170504-170904 170302-170508	1.696.000 mc	Inerti
D3	Bernadelli Inerti srl	Montichiari (BS)	Case Lunga	2019	170504-170904 170302-170508	870.000 mc	Inerti
D4	RMB	Polpenazze del Garda (BS) - Cavaion (VC)	Via Montecorsio 3	2027	170504-170904 170302-170508	> 168.000 tn	Non pericolosi
D5	Furia srl		Loc. Fossatello	2027	170504-170904 170302-170508	223.000 t	PERICOLOSI Non pericolosi
D6	ECOPA srl	Bedizzole(BS)	Loc. Bolognina	2020	170504-170904 170102	555.480 mc	Inerti

IMPIANTI DI APPROVVIGIONAMENTO CLS

An° IMPIANTI CALCESTRUZZO

COD	SOCIETA'	COMUNE	LOCALITA'	TIPOLOGIA IMPIANTO
A1	Gruppo Gatti S.p.A.	Berlingo (BS)	Via Marchello, 36	Calcestruzzo preconfezionato
A2	Calcestruzzi Zillo SpA	Castago S. Martino (BS)	Via Cadioli	Calcestruzzo preconfezionato
A3	Nuova BetonSpA	S. Polo (BS)	Via Fusera,7	Calcestruzzo preconfezionato
A4	Fin Beton Srl	Castenedolo (BS)	Via Brescia	Calcestruzzo preconfezionato
A5	Calcestruzzi Zillo SpA	Brescia	Via Buffalora, 54	Calcestruzzo preconfezionato
A6	Calcestruzzi	Brescia	Via Bettole, 88	Calcestruzzo preconfezionato
A7	Gruppo Fusitini S.p.A.	Brescia	Via Bova, 1	Calcestruzzo preconfezionato
A8	EuroBeton	Paderno Franciacorta	Via Adua, snc	Calcestruzzo preconfezionato

COMMITTENTE:

RFI RETE FERROVIARIA ITALIANA GRUPPO FERROVIE DELLO STATO ITALIANE

DIREZIONE LAVORI:

ITALFERR GRUPPO FERROVIE DELLO STATO ITALIANE

APPALTATORE – A.T.I. – CAR SEGNALETICA STRADALE S.R.L. (Capogruppo) – SICURBAU S.R.L.

CAR SICURBAU srl

PROGETTAZIONE: S.T.E. srl - Italiana Sistemi srl

PROGETTO ESECUTIVO

LINEA A.V. /A.C. TORINO - VENEZIA Tratta MILANO - VERONA

Lotto funzionale Treviglio-Brescia

INTERVENTI DI MITIGAZIONE ACUSTICA INGRESSO URBANO DELL'INTERCONNESSIONE DI BRESCIA OVEST E NODO DI BRESCIA

CANTIERIZZAZIONE

Corografia cave, discariche e impianti di betonaggio

CAR SEGNALETICA STRADALE S.R.L.
CON UNICO SOCIO
Via 1604 N.3 - Loc. Fraz. Da SILVANO
ESCOLZZO (BN)
Partita IVA/C.F. 0401 092 427

SICURBAU Srl
Via Cilea, 53
80127 NAPOLI
P. IVA e C.F. 07 488 191 216

SCALA : 1:25.000

COMMESSA	LOTTO	FASE	ENTE	TIPO DOC.	OPERA/DISCIPLINA	PROGR.	REV.
I N 0 G	0 0	E	Z Z	C 3	C A 0 0 0 0	0 0 1	A

Rev.	Descrizione	Redatto	Data	Verificato	Data	Approvato	Data	Autorizzato/Data
A	Emissione Esecutiva	M.Simone	Set.2016	M. Borrelli	Set.2016	P. La Camera	Set.2016	P. La Camera

File: ING00GE2C3CA0000001A

L. Rev.: 11.1

Progetto cofinanziato dalla Unione Europea

CIG: 6156342621

CUP: J41C07000000001