BA-08 Sez. 40 - Km 78+598.10
Scala 1:100

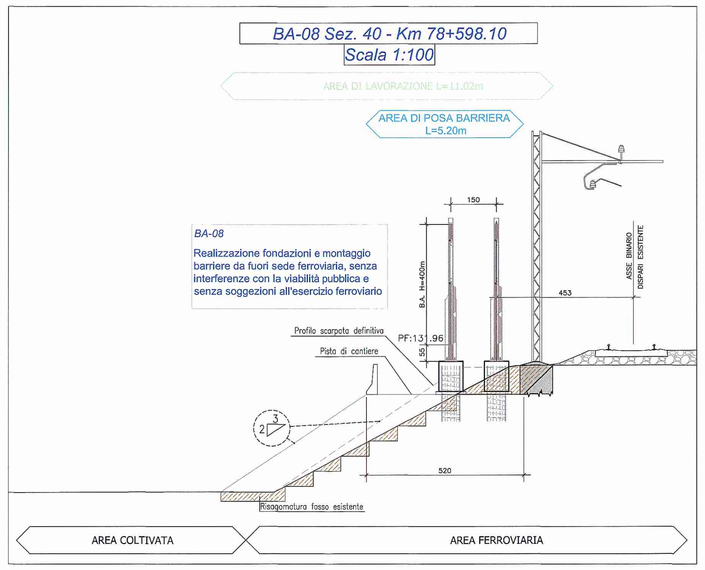

BA-08

Realizzazione fondazioni e montaggio barriere da fuori sede ferroviaria, senza interferenze con la viabilità pubblica e senza soggezioni all'esercizio ferroviario

BA-09 Sez. 54 - Km 79+298.10
Scala 1:100

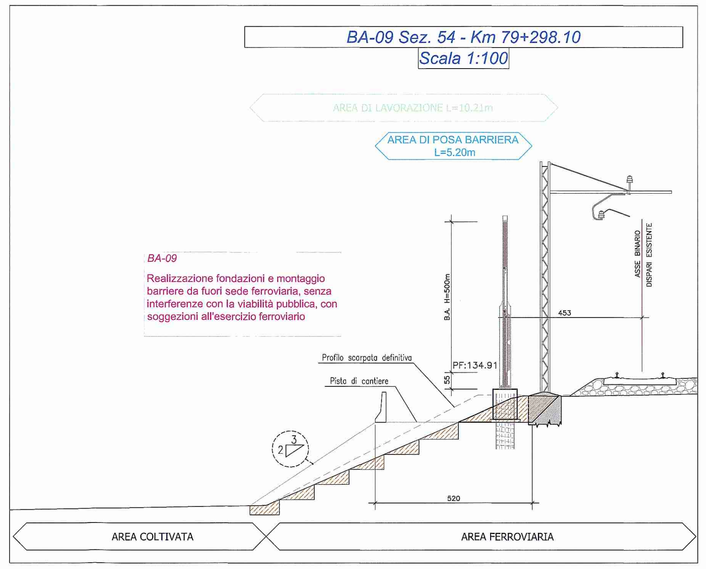

BA-09

Realizzazione fondazioni e montaggio barriere da fuori sede ferroviaria, senza interferenze con la viabilità pubblica, con soggezioni all'esercizio ferroviario

BA-10 Sez. 56 - Km 79+398.10
Scala 1:100

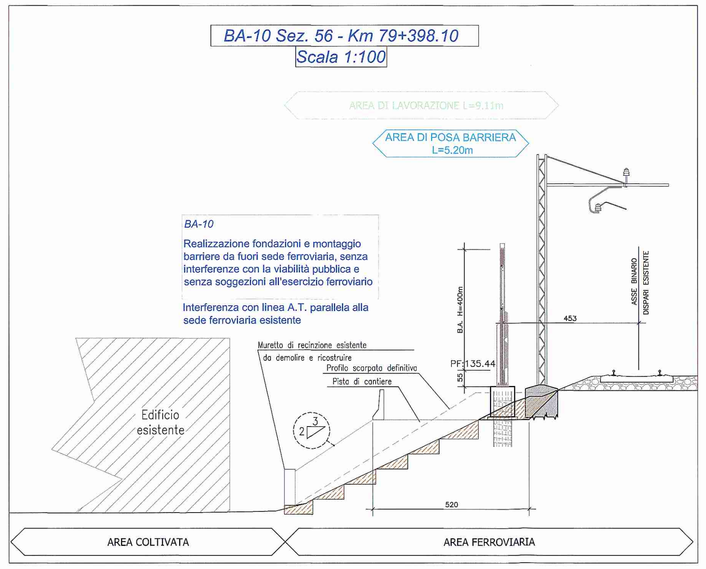

BA-10

Realizzazione fondazioni e montaggio barriere da fuori sede ferroviaria, senza interferenze con la viabilità pubblica e senza soggezioni all'esercizio ferroviario

Interferenza con linea A.T. parallela alla sede ferroviaria esistente

LEGENDA

- Area di lavoro
- Area tecnica/area di deposito - AT_n°xx
- Area di scavo
- Viabilità comunali interessate dal traffico di cantiere
- Viabilità a lungha percorenza
- Accesso alle aree di cantiere e di lavoro dalla viabilità comunale
- Pista di cantiere
- Strada esistente
- Opera di scavalco di canali interferenti con piste di cantiere

Modalità di realizzazione delle barriere fonoassorbenti:

1. Realizzazione fondazioni e montaggio barriere da fuori sede ferroviaria, senza interferenze con la viabilità pubblica e senza soggezioni all'esercizio ferroviario.
2. Realizzazione fondazioni e montaggio barriere da fuori sede ferroviaria, senza interferenze con la viabilità pubblica, con soggezioni all'esercizio ferroviario in fase di montaggio.
3. Realizzazione fondazioni e montaggio barriere da fuori sede ferroviaria, con interferenze con la viabilità pubblica, con soggezioni all'esercizio ferroviario in fase di montaggio.
4. Realizzazione fondazioni e montaggio barriere da sede ferroviaria, in notturna con soggezione di esercizio ferroviario. Interruzione del binario attiguo e in tolta tensione.

QUADRO UNIONE

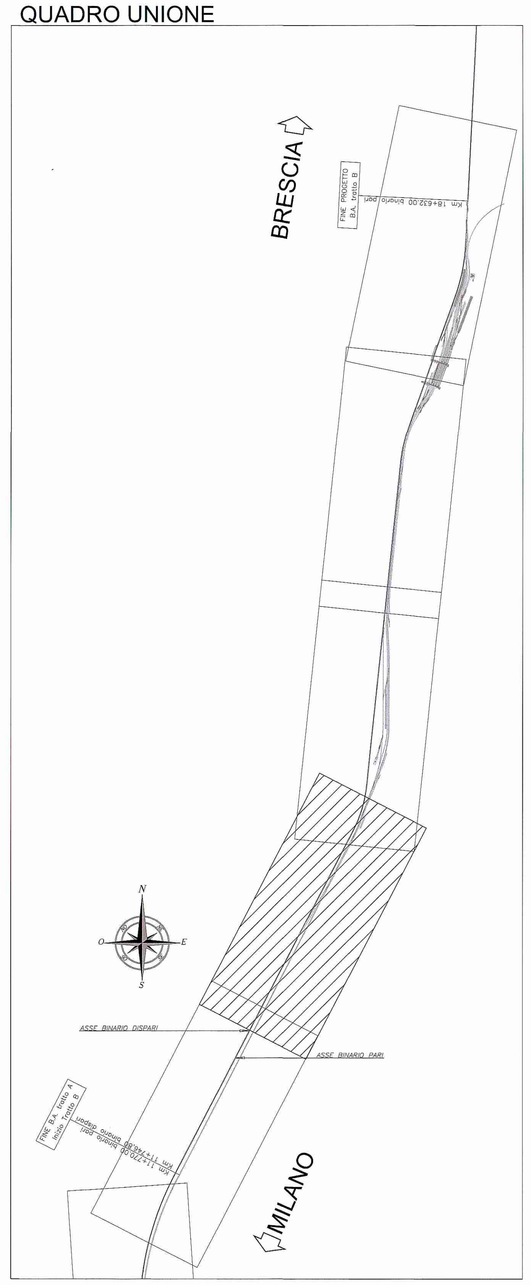

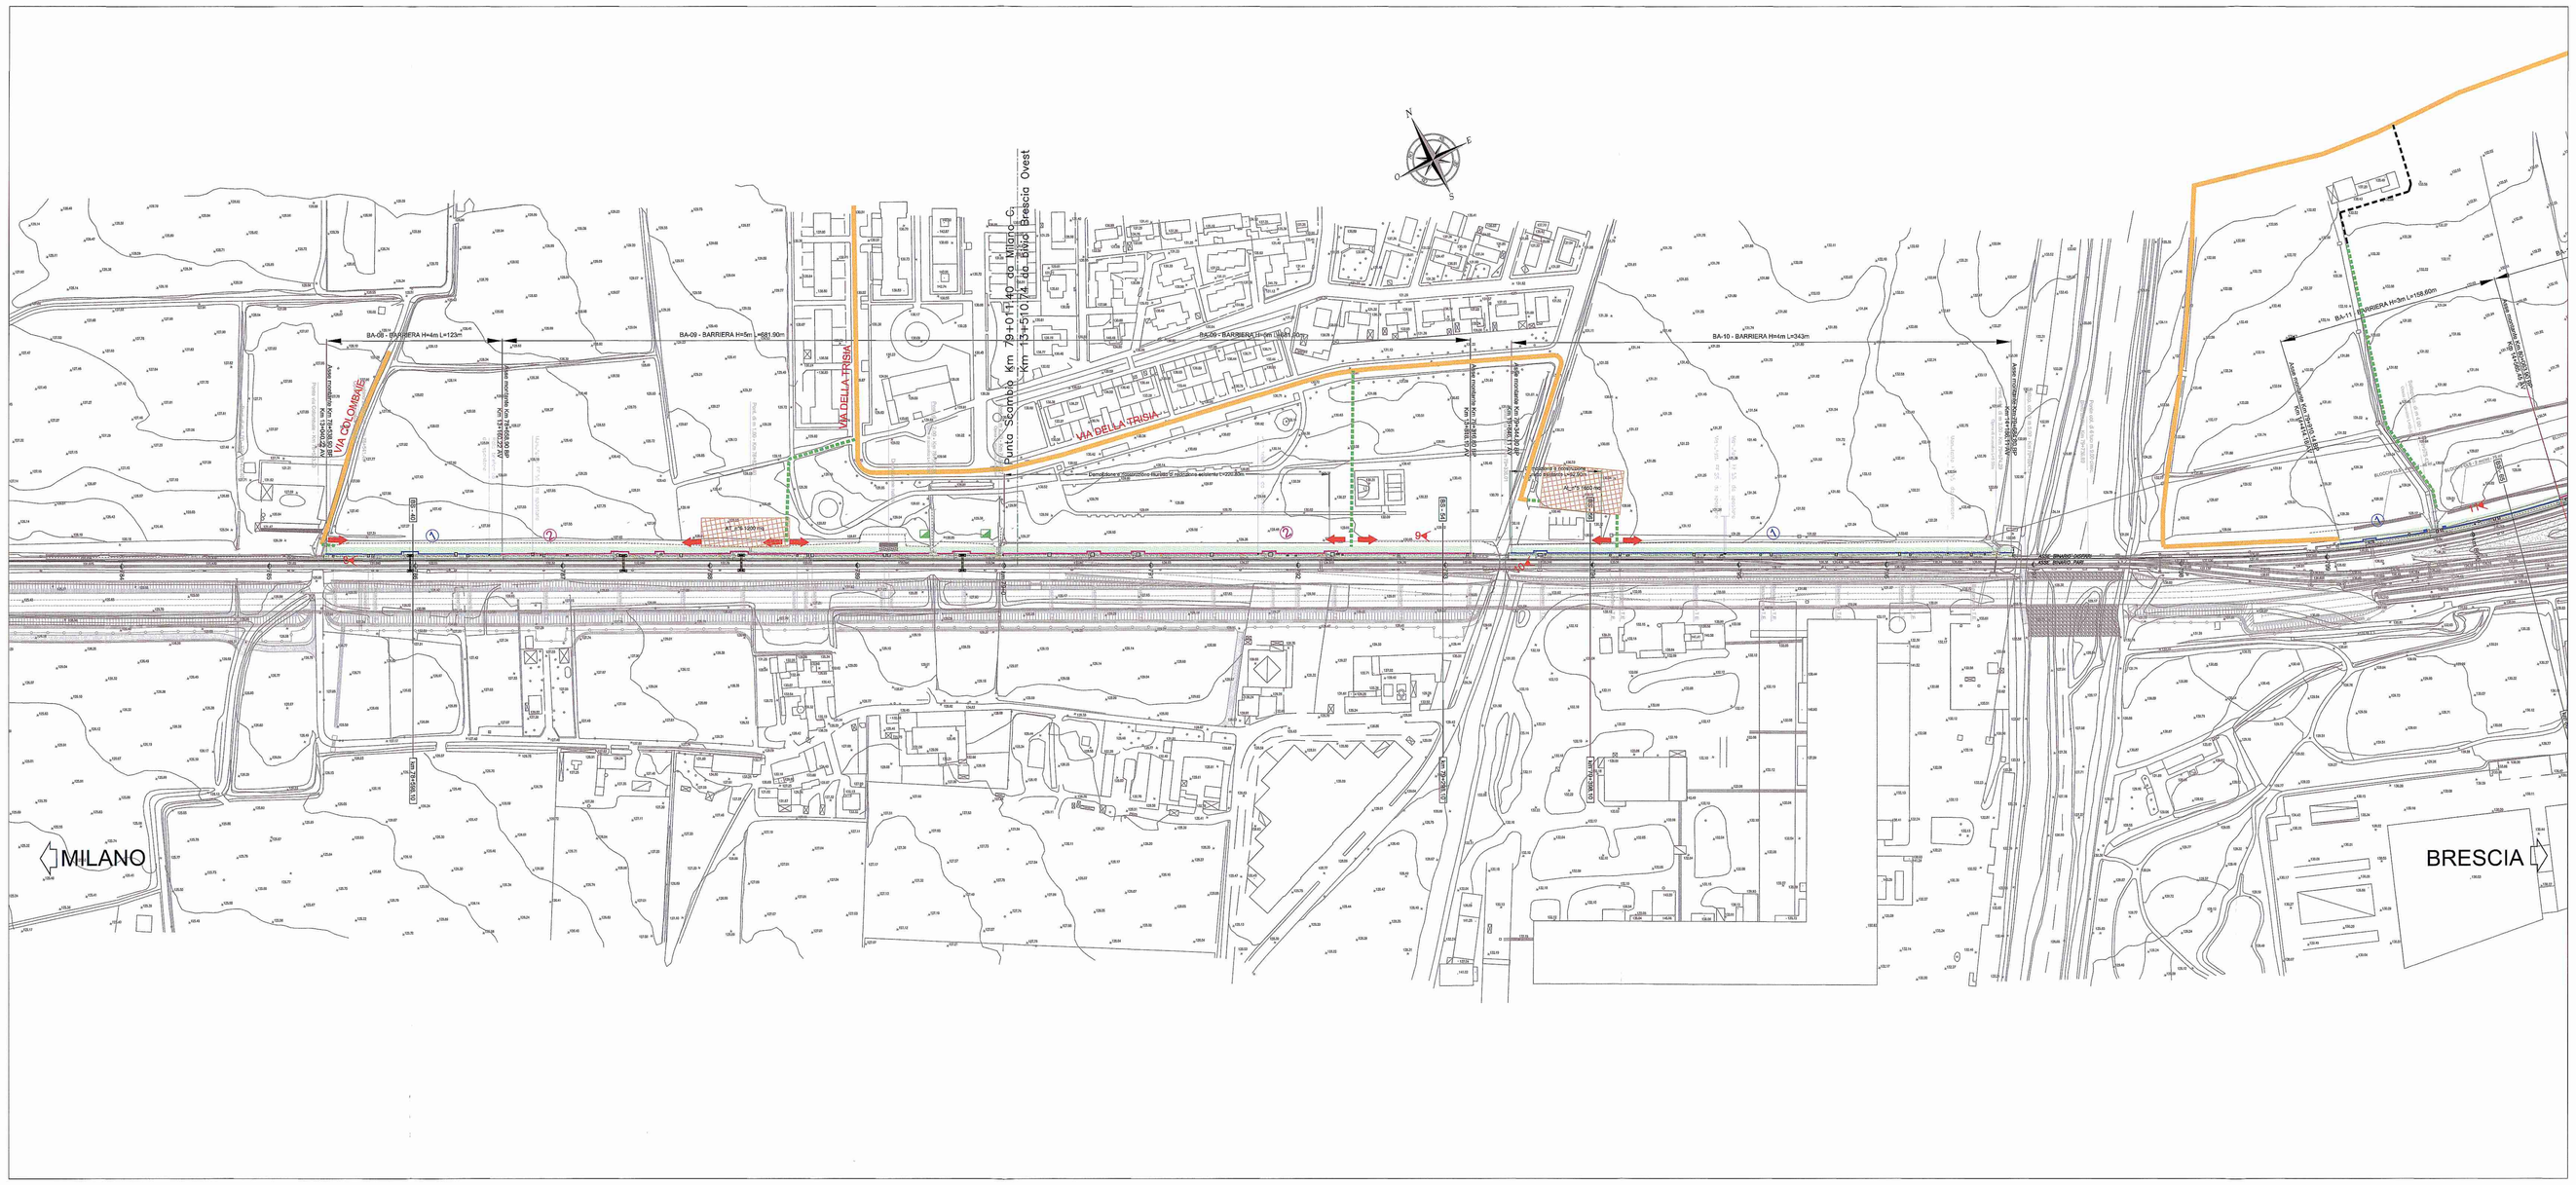
N
O
E
S
Punto Scambio km 79+015.00 Tronco C
Fine Intervento km 79+519.00 Tronco C
Inizio Intervento km 78+598.00 Tronco C
Fine Intervento km 79+678.00 Tronco C
Bivio Binario Dispari Ovest
Bivio Binario Pari Ovest
Bivio Binario Dispari Est
Bivio Binario Pari Est
BA-08 - BARRIERA H=4m L=125m
BA-08 - BARRIERA H=5m L=60.90m
BA-09 - BARRIERA H=5m L=136.00m
BA-09 - BARRIERA H=4m L=136.00m
BA-10 - BARRIERA H=4m L=343m
BA-11 - BARRIERA H=5m L=136.00m
VIA DELLA TRESA
VIA DELLA TRESA
VIA CALCINARA
Binario dispari Ovest
Binario pari Ovest
Binario dispari Est
Binario pari Est